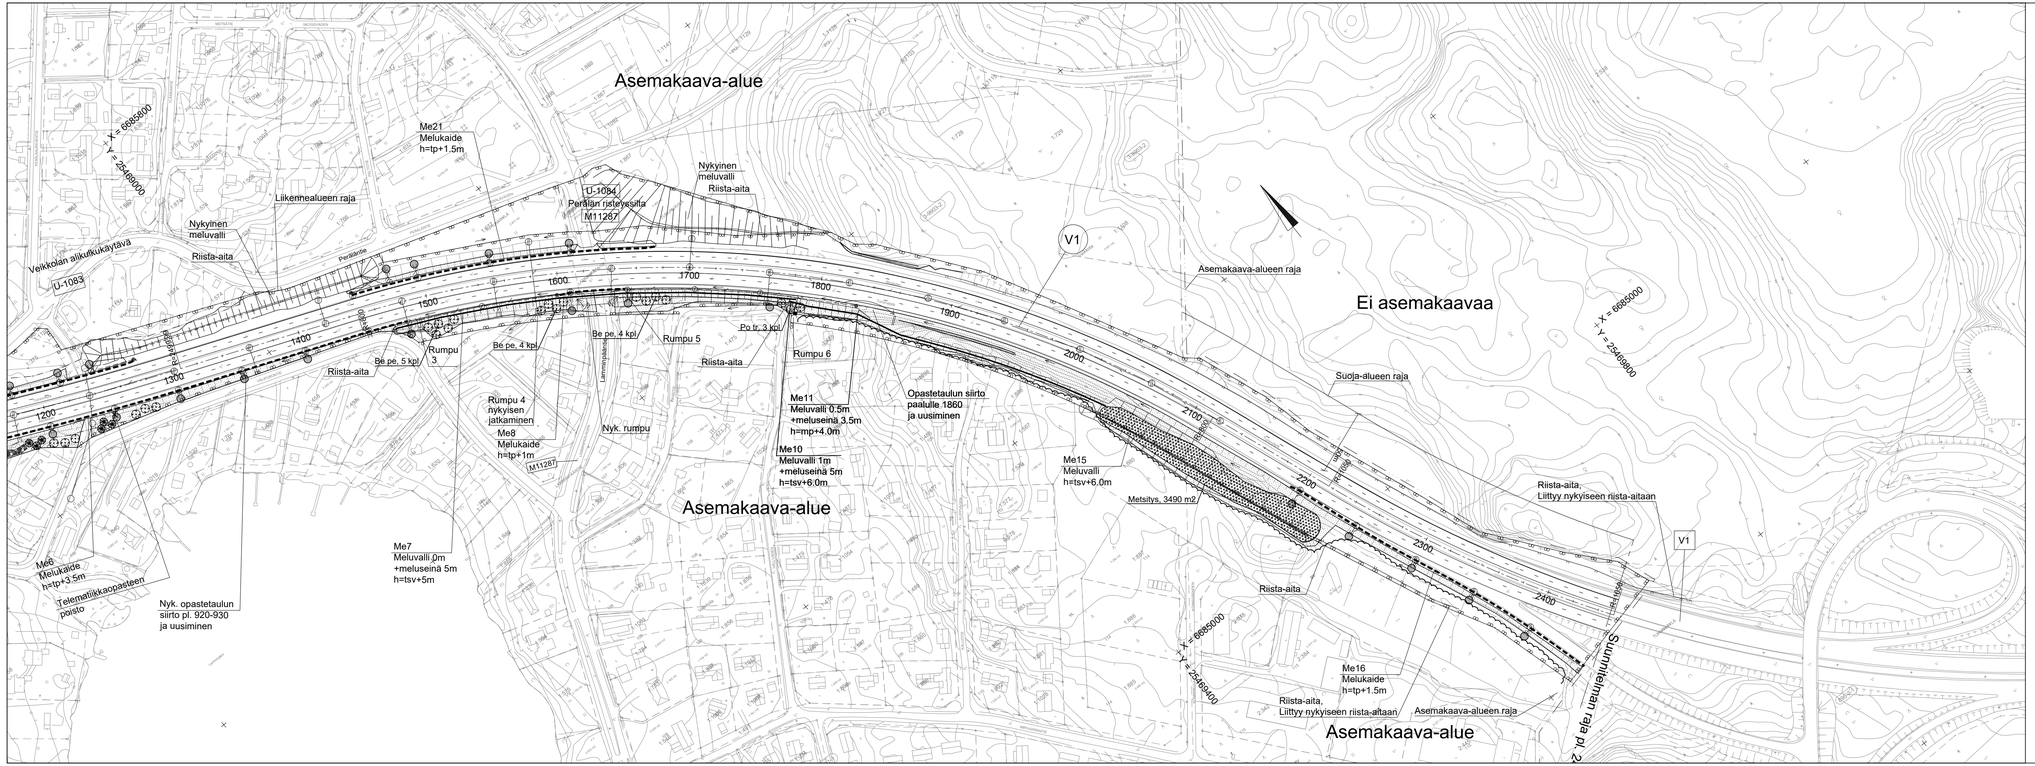

MERKINNÄT

Säilytettävä / nykyinen metsänreuna

Istutettava lehtipuu
Be pe Betula pendula, rauduskoivu, rym 12-14 cm, 13 kpl
Po tr Populus tremula, haapa, rym 10-12 cm, 3 kpl

Maisemanurmi 2
Metsitys, 3490 m2

Eroosiosuojaus putkien päissä, kenttäkiveys

Merkki	Muutos	Pvm	Suunn.	Tark.

Hankkeen nimi

Vt1 Veikkolan meluesteet
Rakennussuunnitelma

Piirustuksen sisältö

Tieympäristökartta
Vt1 plv. 1300-2450

VÄYLÄ

KIRKKONUMMEN KUNTA
Yhdyskuntateknillikan toimiala
Investointipalvelut

SITOWISE

Pvm 15.5.2019	Jarmo Nirhamo	Pvm 15.5.2019	Suvi Kylmänen	Pvm 15.5.2019	Harri Sivonen Risto Välisänen
Koordinaattijärjestelmä	**ETRS-GK25**	Mittakaava	**1:2000**	Piir.nro	**R12/1-2**
Korkeusjärjestelmä	**N2000**				