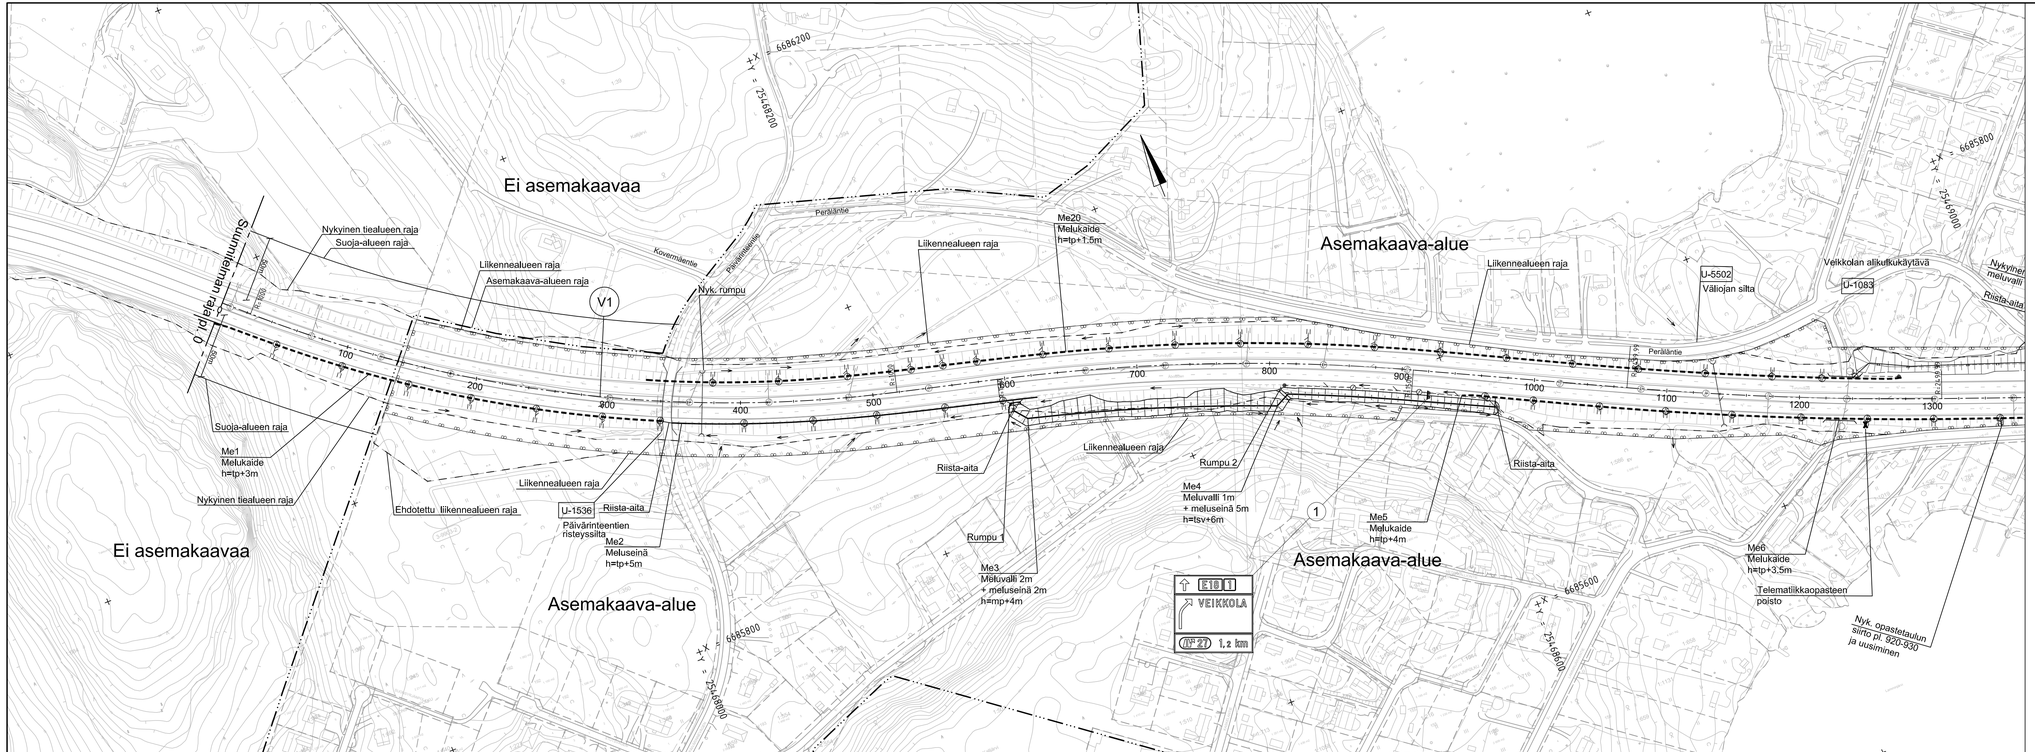

Merkki	Muutos	Pvm	Suunn.	Tark.

Hankkeen nimi

Vt1 Veikkolan meluesteet, Kirkkonummi

Rakennussuunnitelma

Piirustuksen sisältö

Suunnitelmakartta
Vt1 plv. 0-1300

VÄYLÄ

KIRKKONUMMEN KUNTA
Yhdyskuntateknisen toimialan tiesuunnittelupalvelut

SITOWISE

Pvm	Jarmo Nirhamo	Pvm	Suvi Kylmänen	Pvm	Harri Sivonen
15.5.2019		15.5.2019		15.5.2019	Josefiina Saamikko
Koordinaattijärjestelmä	ETRS-GK25	Mittakaava	1:2000	Piir.nro	R3/1-1
Korkeusjärjestelmä	N2000				