
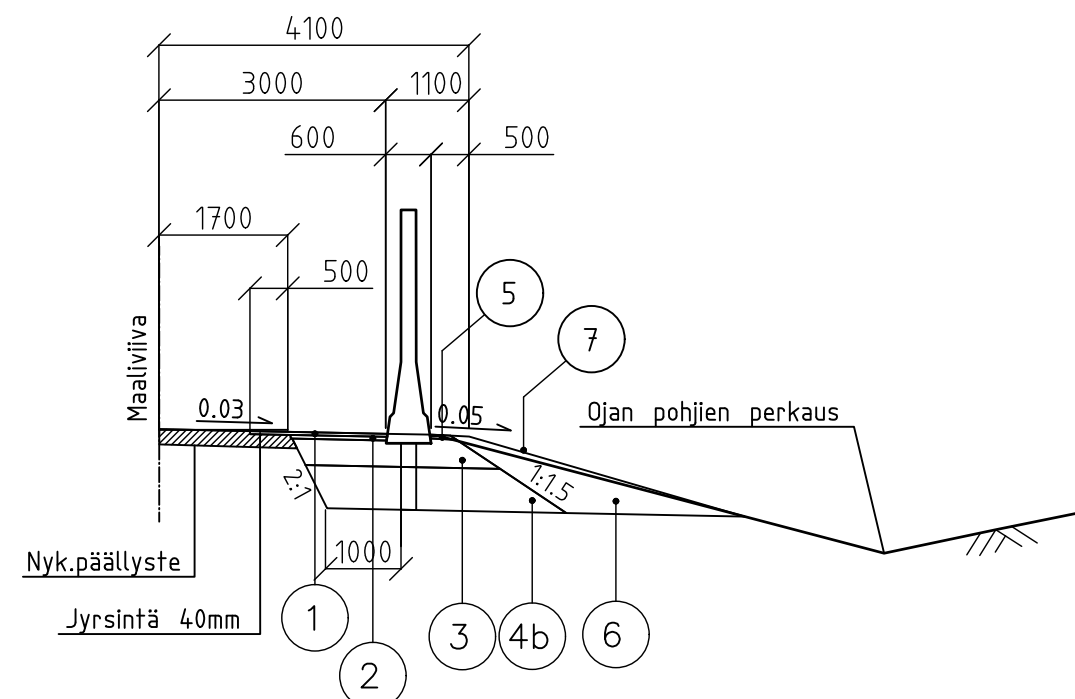


NRO	NIMITYS	
1	Päällyste	SMA, 40 mm
2	Päällyste	AB, 50 mm
3	Kantava kerros	KaM 0/54, 345 mm
4a	Jakava kerros	KaM 0/90, 1165 mm
4b	Jakava kerros	KaM 0/90, 565 mm
4c	Jakava kerros	KaM 0/90, 950 mm
5	Piennartäyte	KaM 0/16, 50 mm
6	Luiskatäyte	
7	Verhous	
8	Routaeriste	XPS, 50 mm

Routaeristykset		
Melueste	Paaluväli	
	Alku	Loppu
Me1	0	60
	240	300
Me2	350	625

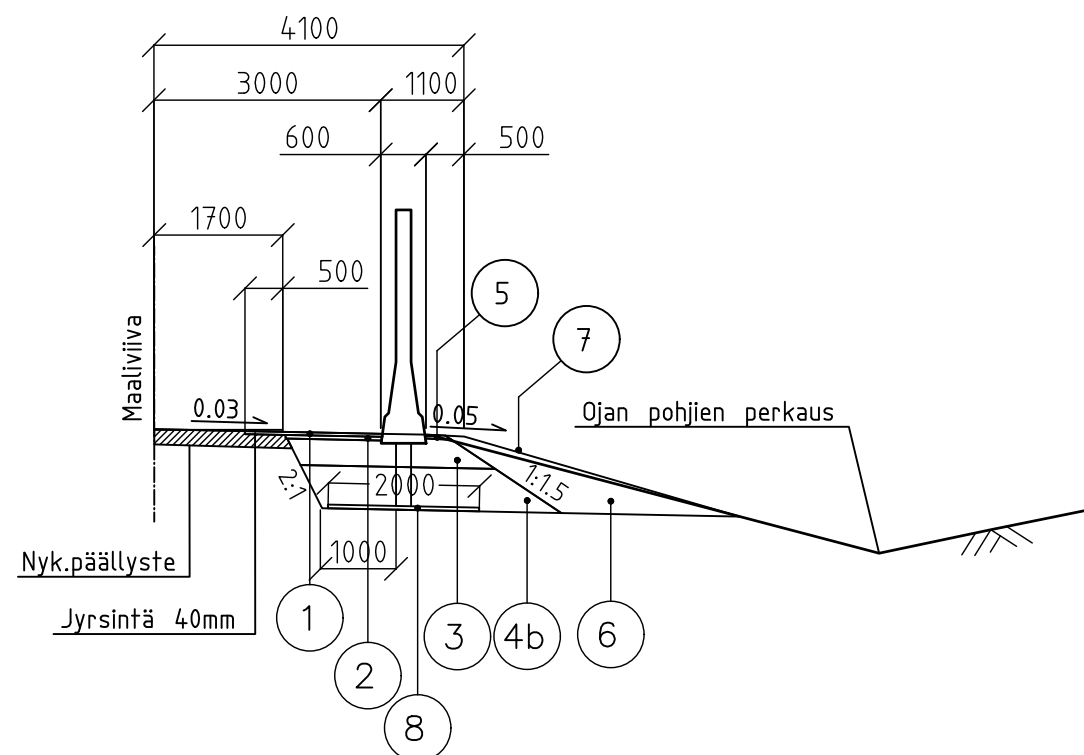

A	Routaeristysten muutos, taulukko lisäty		18.6.2019	JSa	HSi
Merkki	Muutos		Pvm	Suunn.	Tark.
Hankkeen nimi					
Vt1 Veikkolan meluesteet, Kirkkonummi Rakennussuunnitelma					
Piirustuksen sisältö					
Rakenteellinen tyypipoikkileikkaus Meluesteet Me1, Me2, Me5, Me6, Me8, Me16, Me20 ja Me21					
		 KIRKKONUMMEN KUNTA Yhdyskuntateknikan toimiala Investointipalvelut			
Pvm 15.5.2019	Jarmo Nirhamo	Pvm 15.5.2019	Suvi Kylmänen	Pvm 15.5.2019	Harri Sivonen
Koordinaattijärjestelmä Korkeusjärjestelmä		Mittakaava 1:100		Piiir.nro R3/4-1A	
ETRS-GK25 N2000				Josefiina Saarnikko	