



Ojan pohjien perkaus

MELUVALLI + SEINÄ, TIEKAITEELLA
ME4, ME7, ME10, ME11

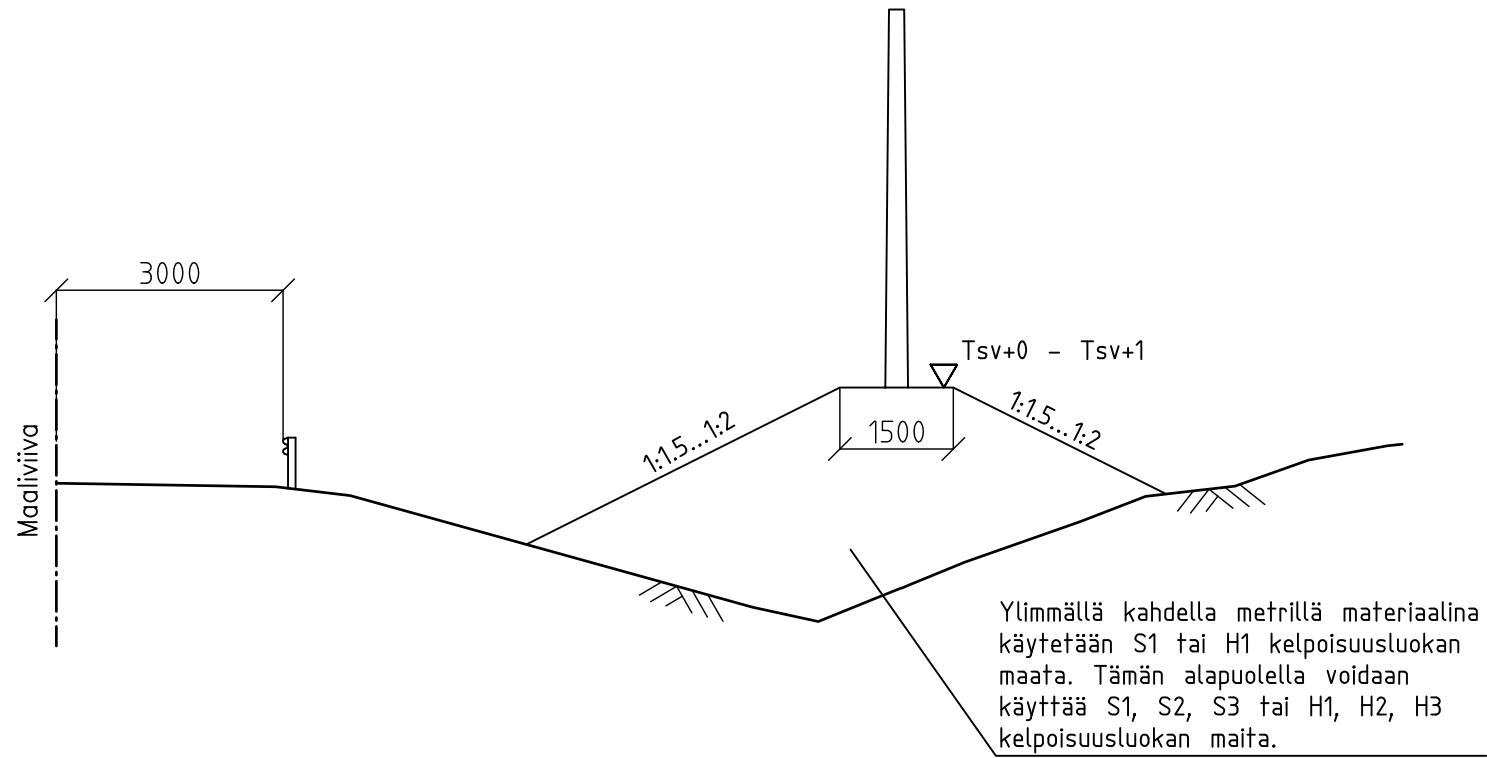

MELUVALLI + SEINÄ, ILMAN TIEKAIDETTA
ME3

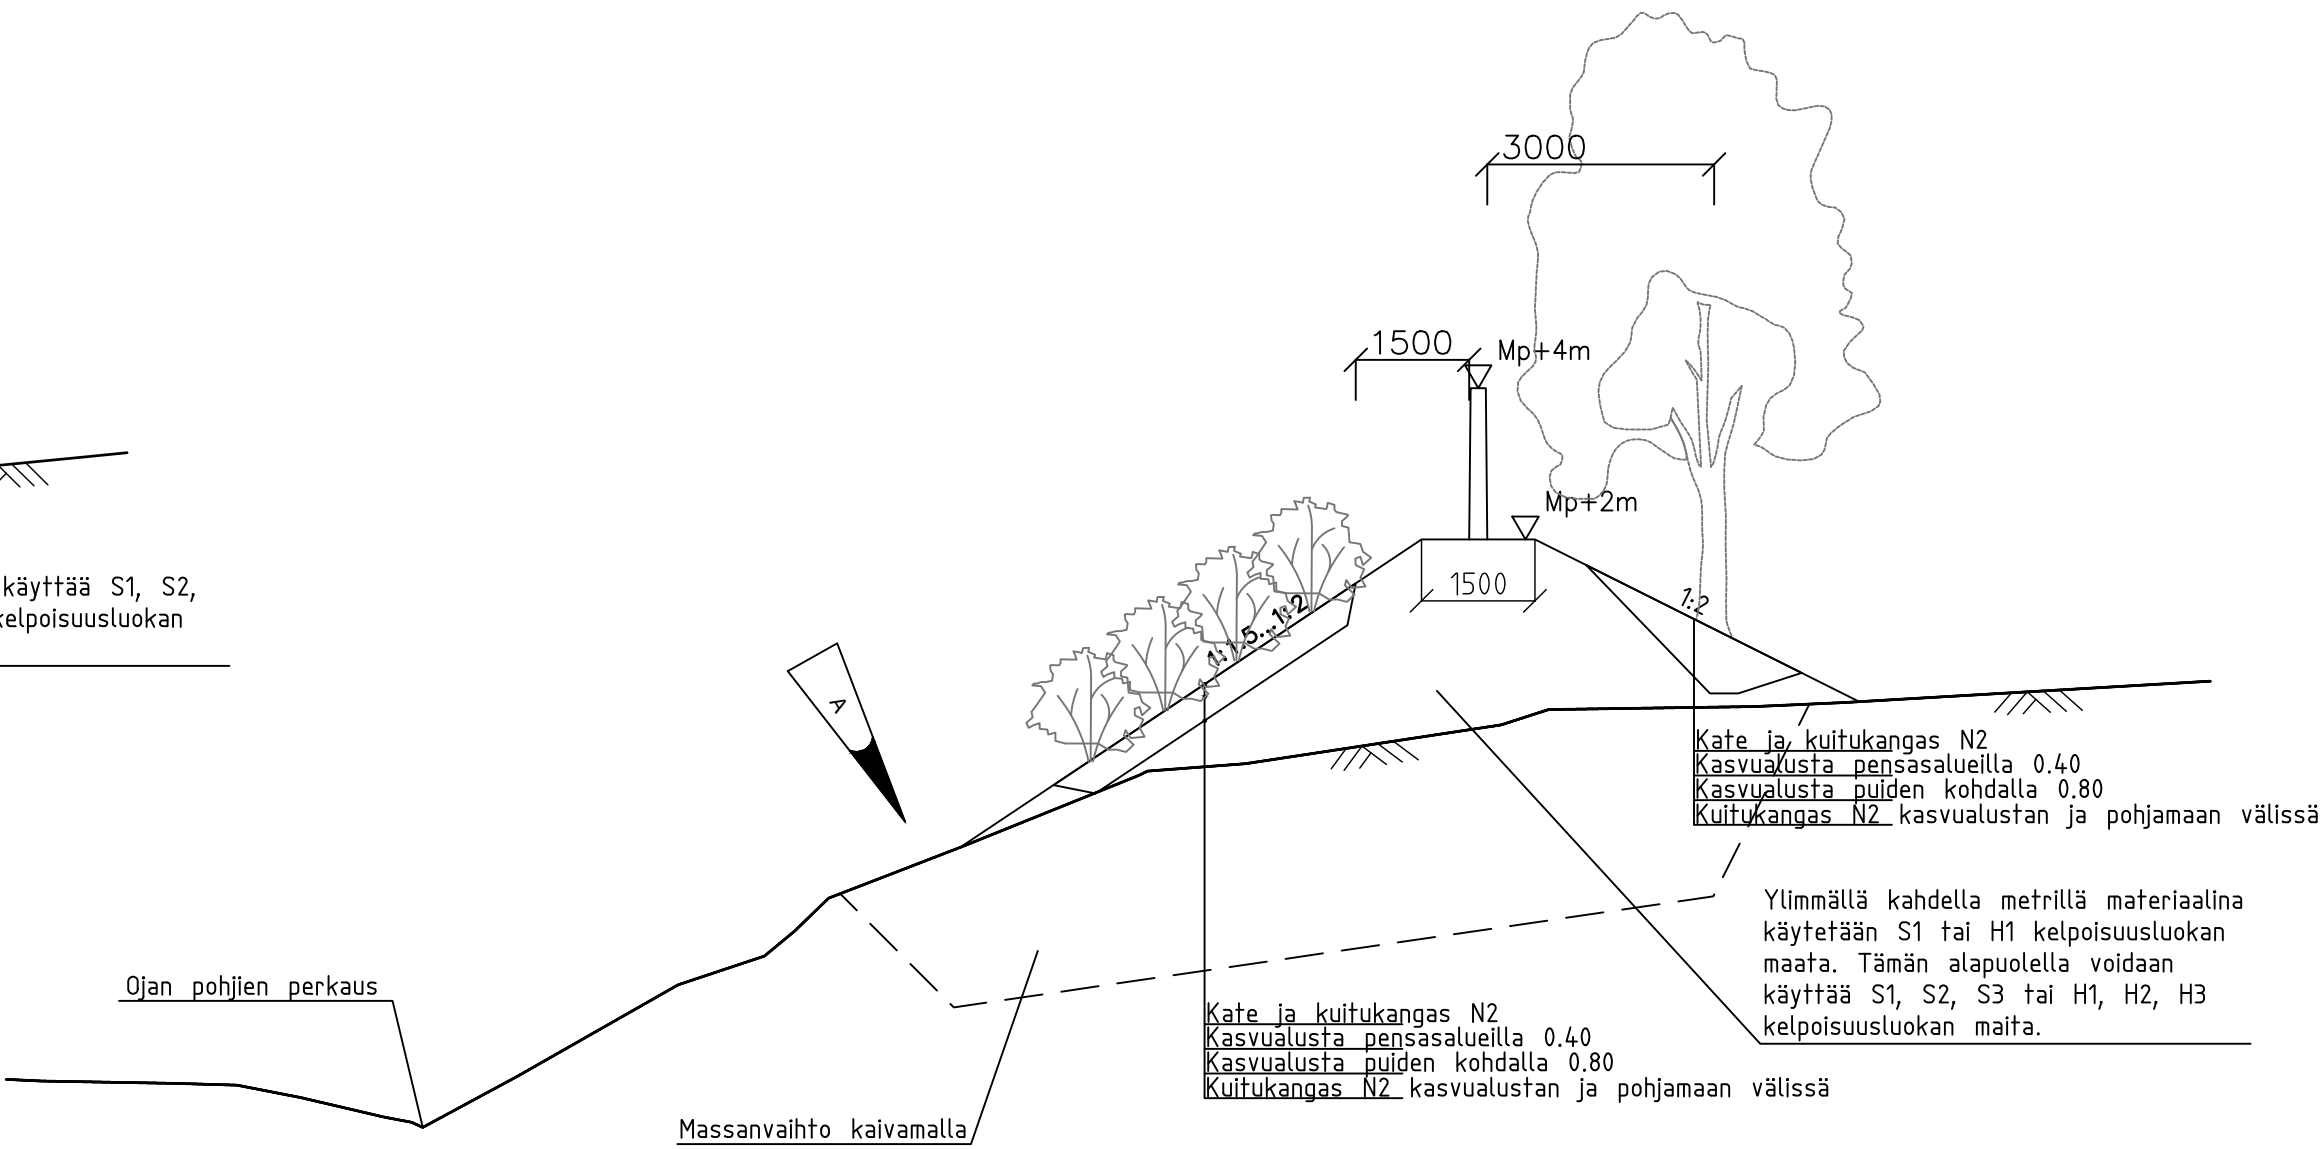

Kate ja kuitukangas N2
Kasvualusta pensasalueilla 0.40
Kasvualusta puiden kohdalla 0.80
Kuitukangas N2 kasvualustan ja pohjamaan välissä

Ylimmällä kahdella metrillä materiaalina
käytetään S1 tai H1 kelpoisuusluokan
maata. Tämän alapuolella voidaan
käyttää S1, S2, S3 tai H1, H2, H3
kelpoisuusluokan maita.

Kate ja kuitukangas N2
Kasvualusta pensasalueilla 0.40
Kasvualusta puiden kohdalla 0.80
Kuitukangas N2 kasvualustan ja pohjamaan välissä

A	Lisätty massanvaihto tyyppipoikkileikkaukseen Me3		18.6.2019	JSa	HSi
Merkki	Muutos		Pvm	Suunn.	Tark.
Hankkeen nimi					
Vt1 Veikkolan meluesteet, Kirkkonummi Rakennussuunnitelma					
Piirustuksen sisältö					
Rakenteellinen tyyppipoikkileikkaus Meluesteet Me3, Me4, Me7, Me10 ja Me11					
		 KIRKKONUMMEN KUNTA Yhdyskuntateknillinen toimiala Investointipalvelut			
Pvm	Jarmo Nirhamo	Pvm	Suvi Kylmänen	Pvm	Harri Sivonen
15.5.2019		15.5.2019		15.5.2019	Josefiina Saarnikko
Koordinaattijärjestelmä	ETRS-GK25	Mittakaava	1:100	Piir.nro	R3/4-2A
Korkeusjärjestelmä	N2000				