



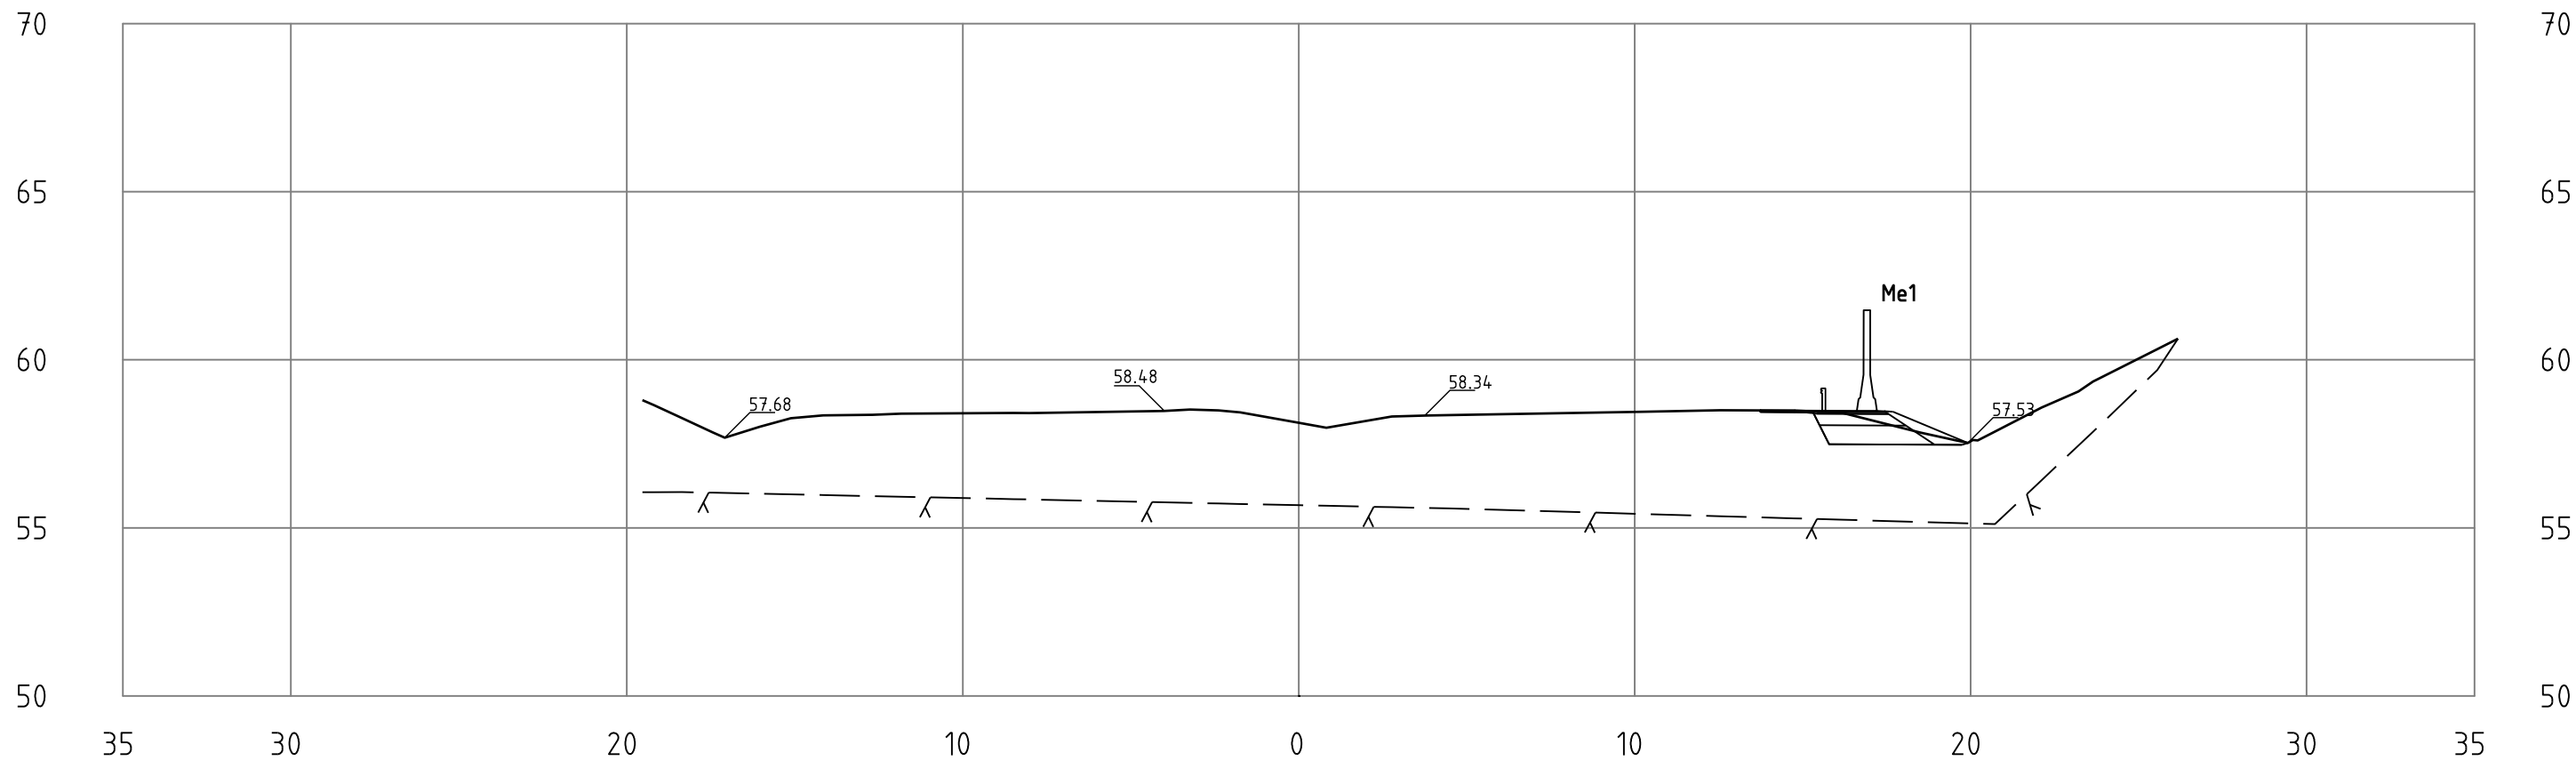


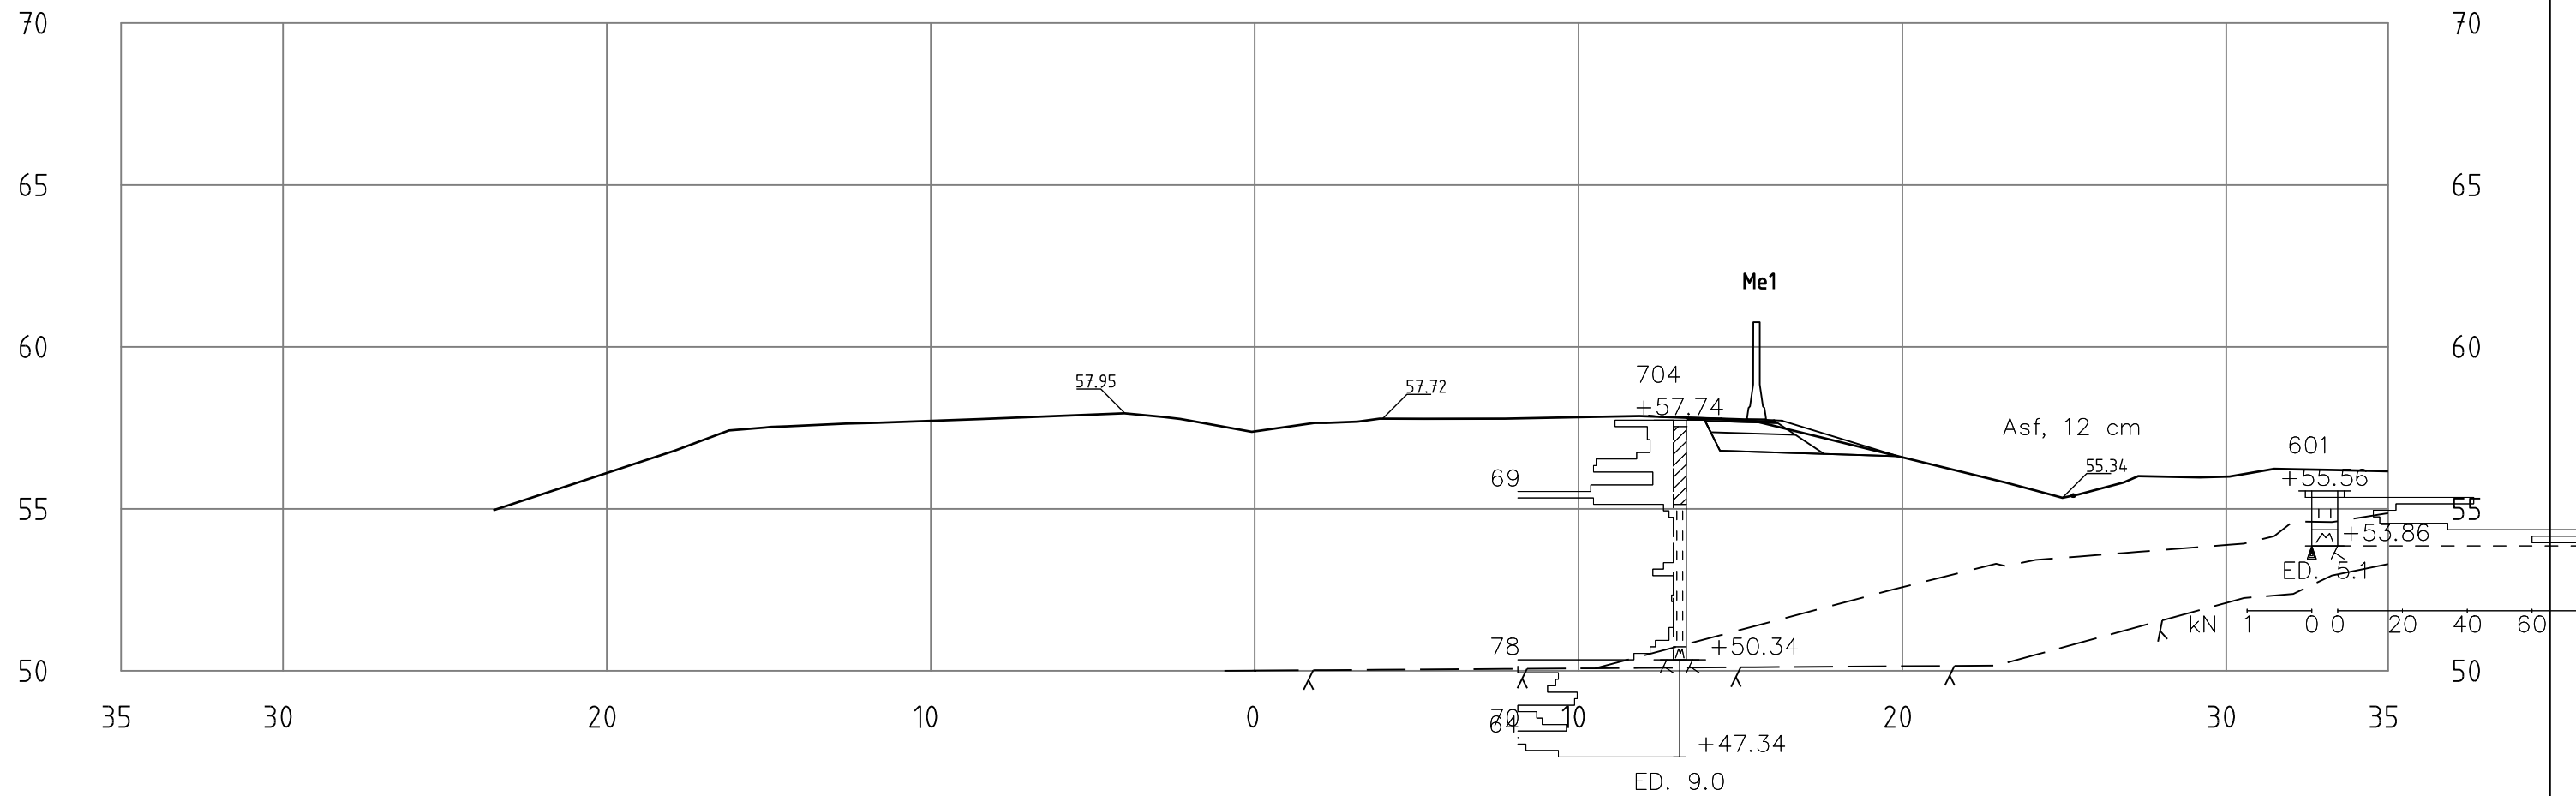
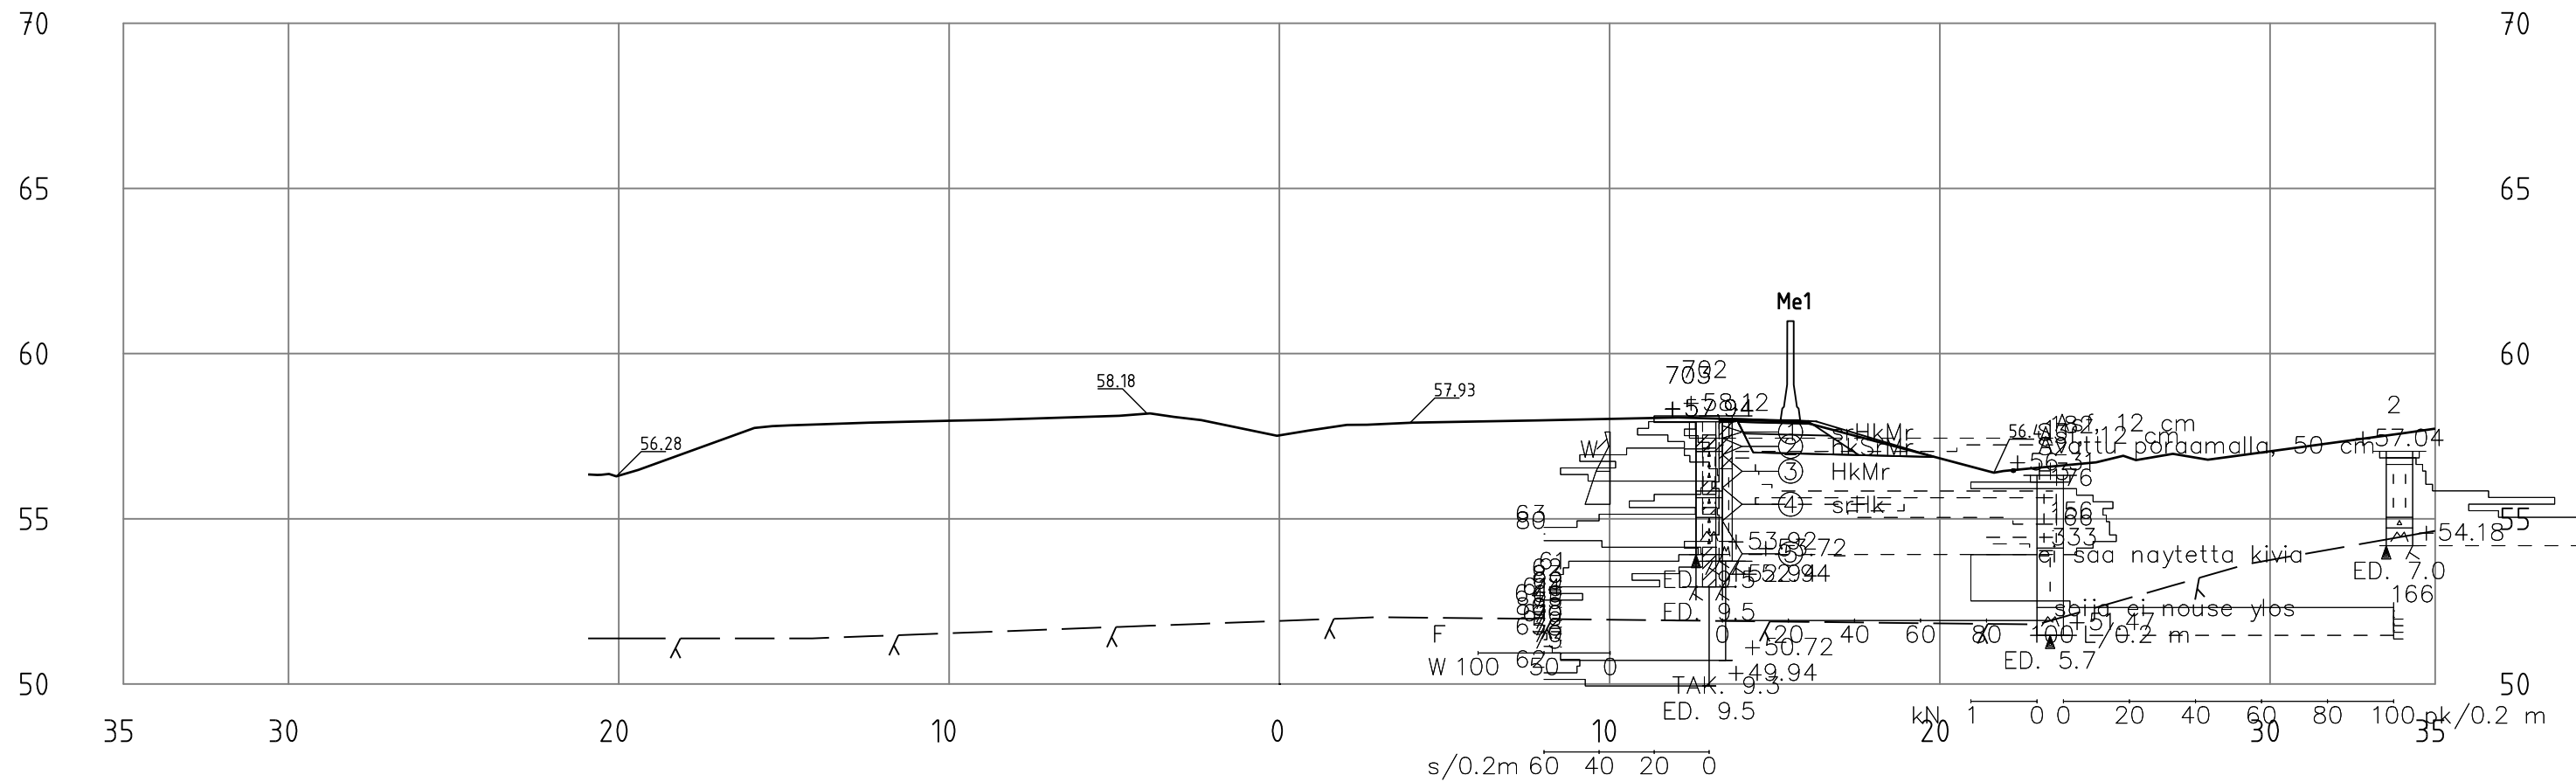
PL =0



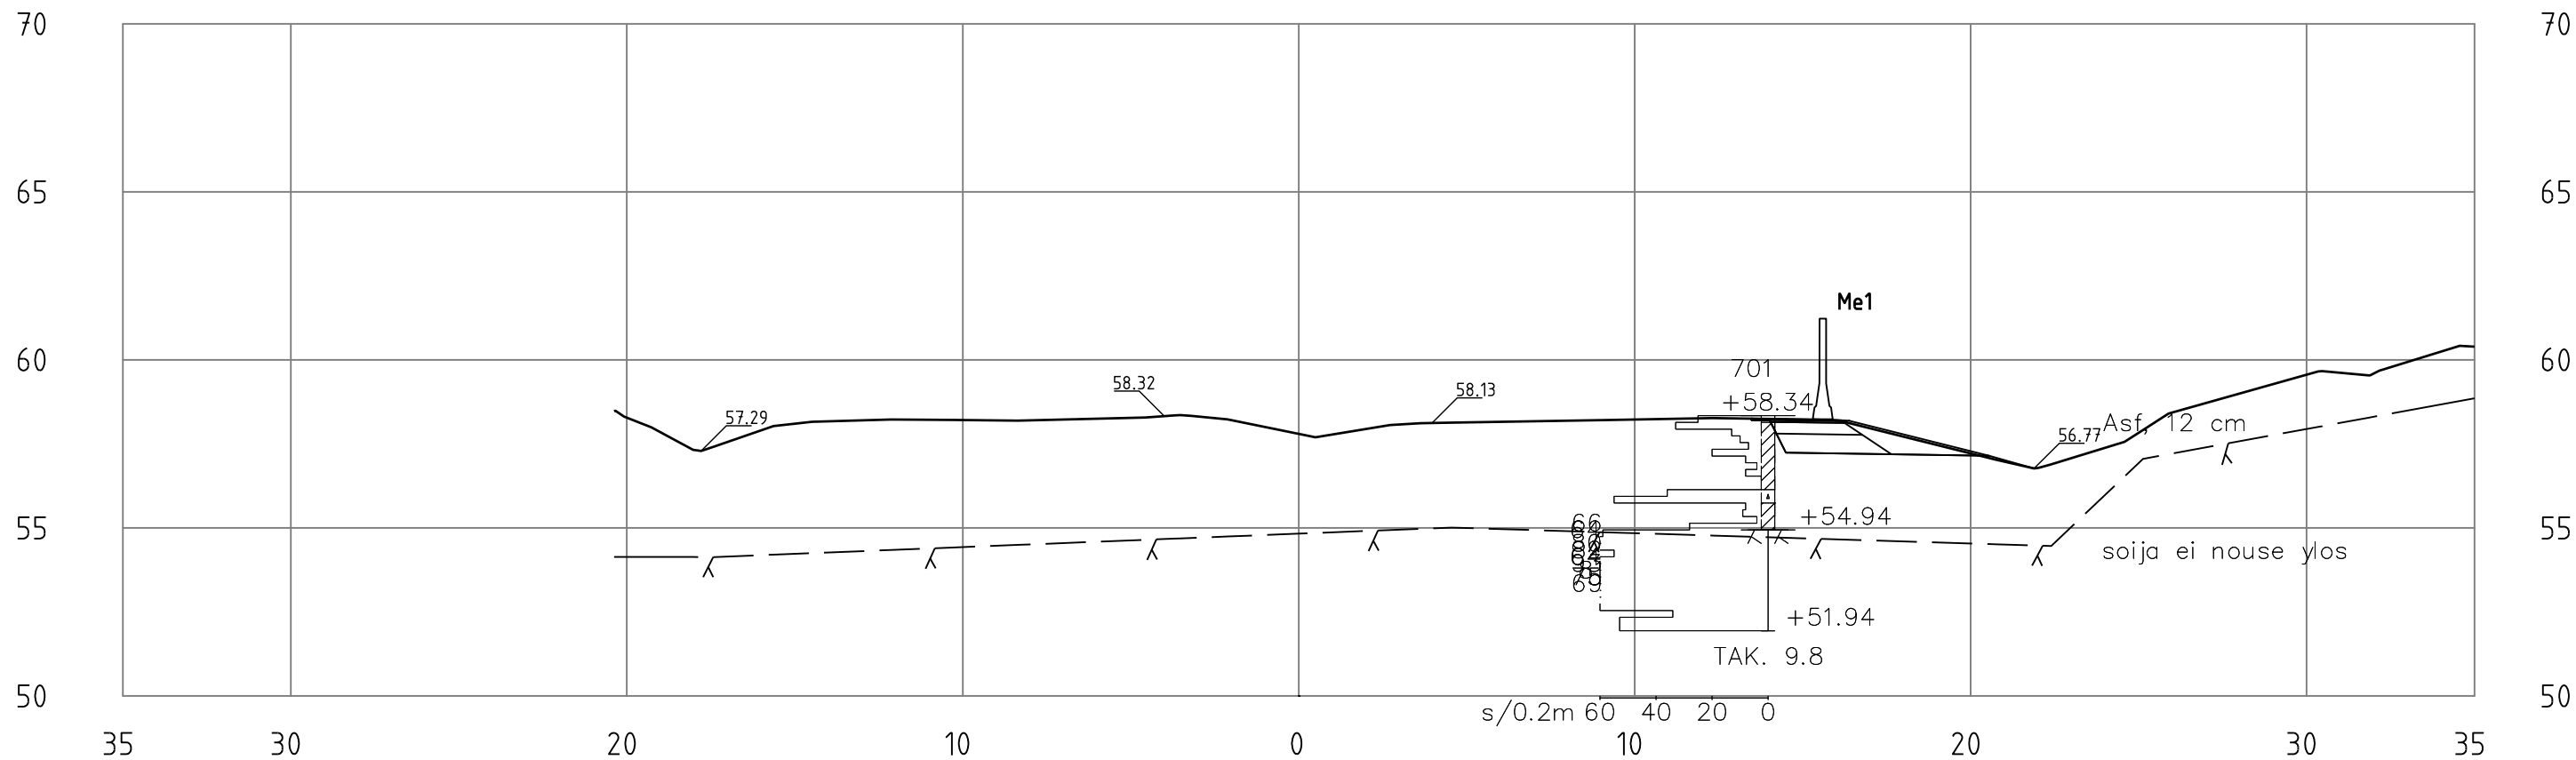


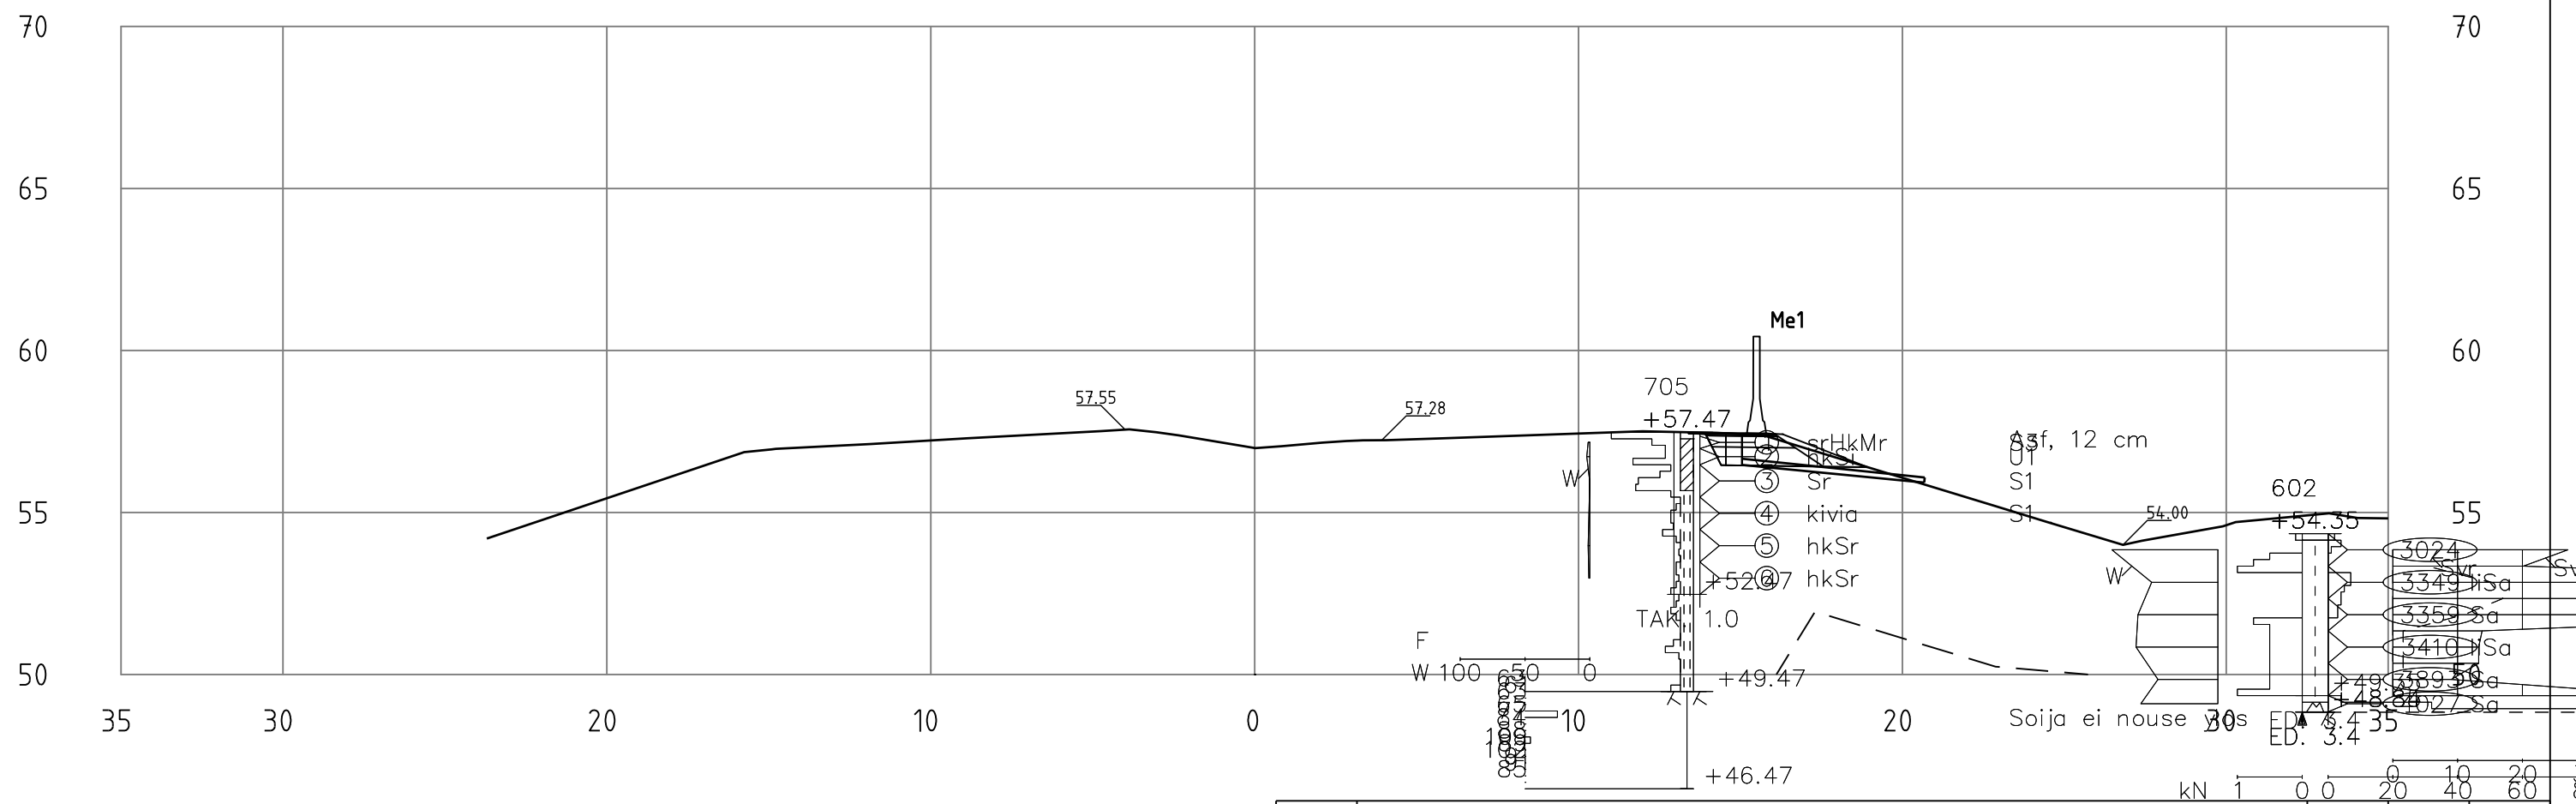
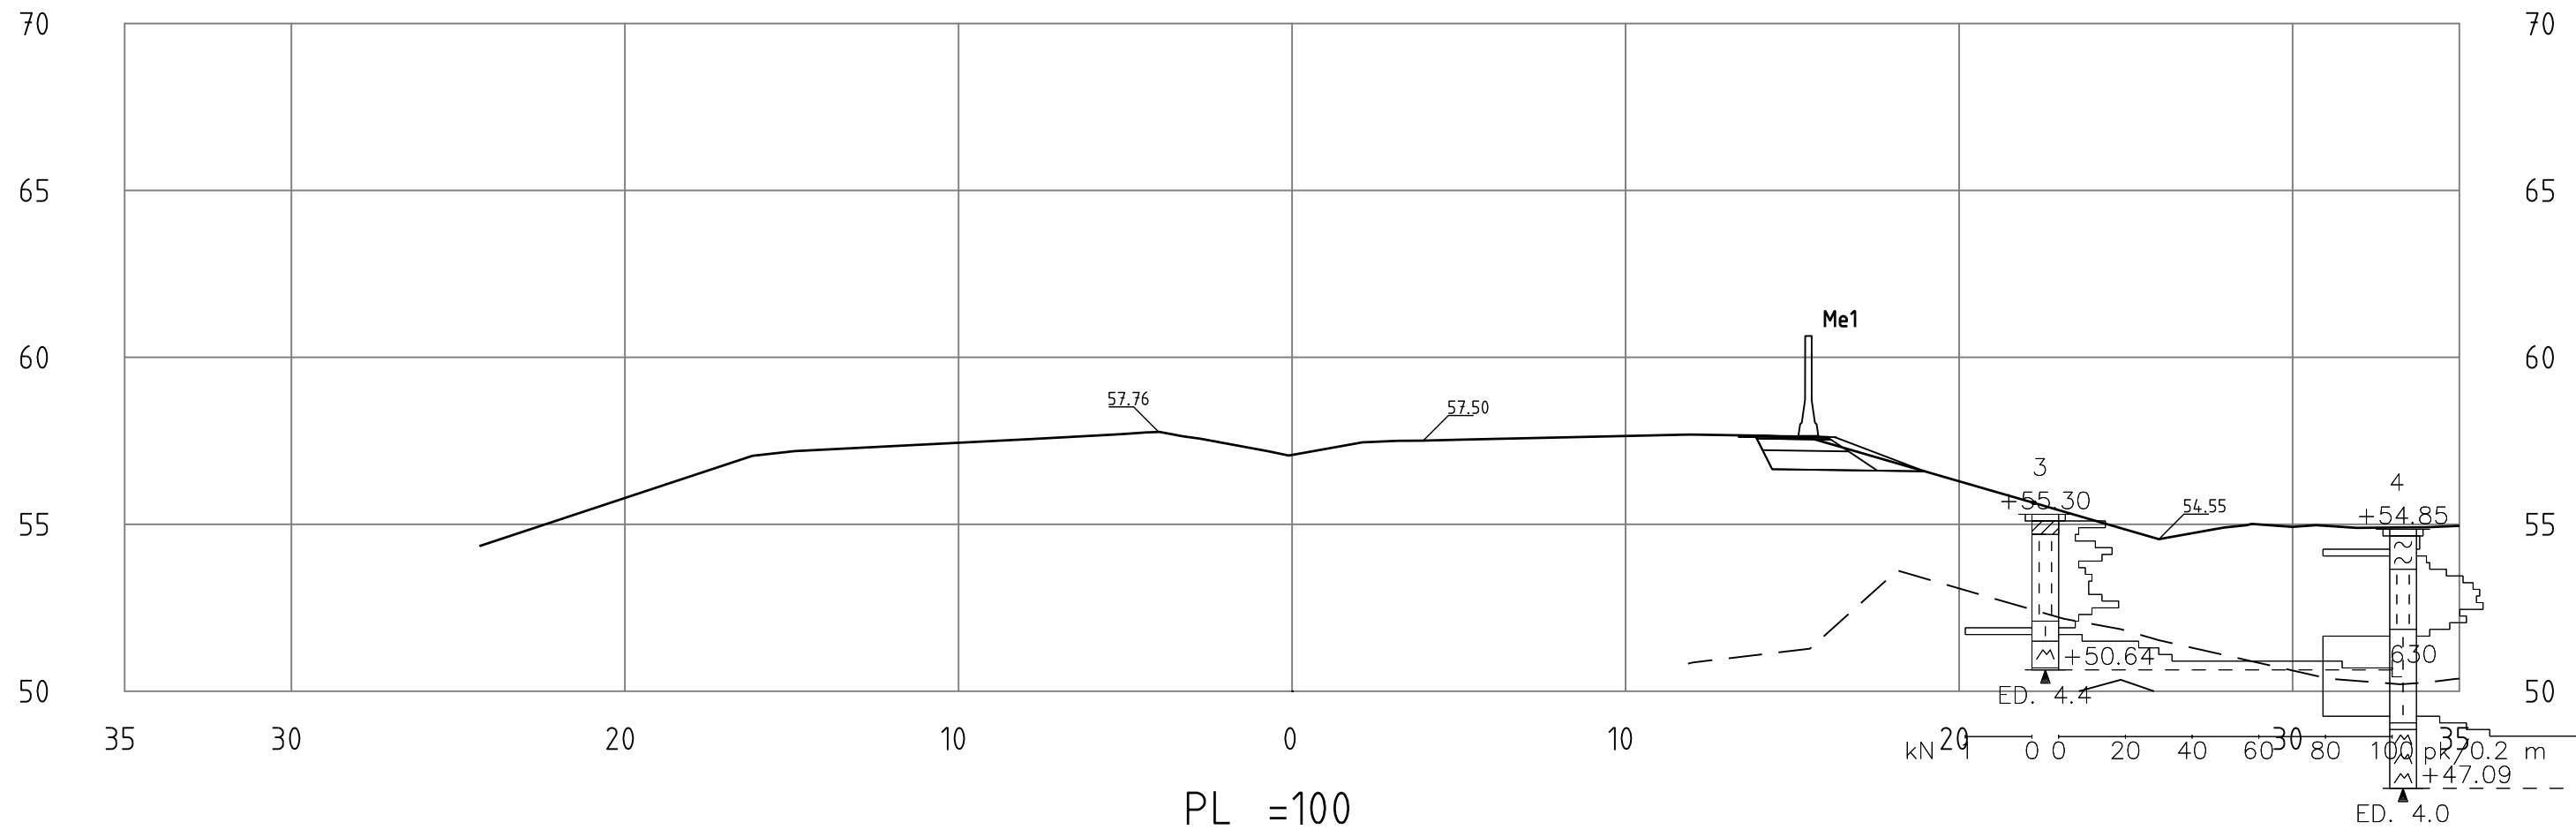
PL =20




Merkki		Muutos			Pvm	Suunn.	Tark.
					Vt1 Veikkolan meluesteet, Kirkkonummi		
					Rakennussuunnitelma		
					Vt1 poikkileikkaukset Plv. 0-20	15.5.2019	1:200
					R3/4-0-20		




Merkki	Muutos			Pvm	Suunn.	Tark.
 s/0.2m 60 40 20 0  KIRKKONUMMEN KUNTA Yhdyskuntatekninen toimiala Investointipalvelut			Vt1 Veikkolan meluesteet, Kirkkonummi Rakennussuunnitelma			
Vt1 poikkileikkaukset Plv. 40-60		15.5.2019	1:200	R3/4-40-60		




Merkki	TAK 1.0	Muutos	Pvm	Suunn.	Tark.
 s/0.2m 60 40 20 0 KIRKKONUMMEN KUNTA <small>Yhdyskuntatekninen toimiala Investointipalvelut</small>	<div style="text-align: center;"> Vt1 Veikkolan meluesteet, Kirkkonummi Rakennussuunnitelma </div>				
VÄYLÄ	SITOWISE		Vt1 poikkileikkaukset Piv. 80-100	15.5.2019	1:200
					R3/4-80-100



PL =120

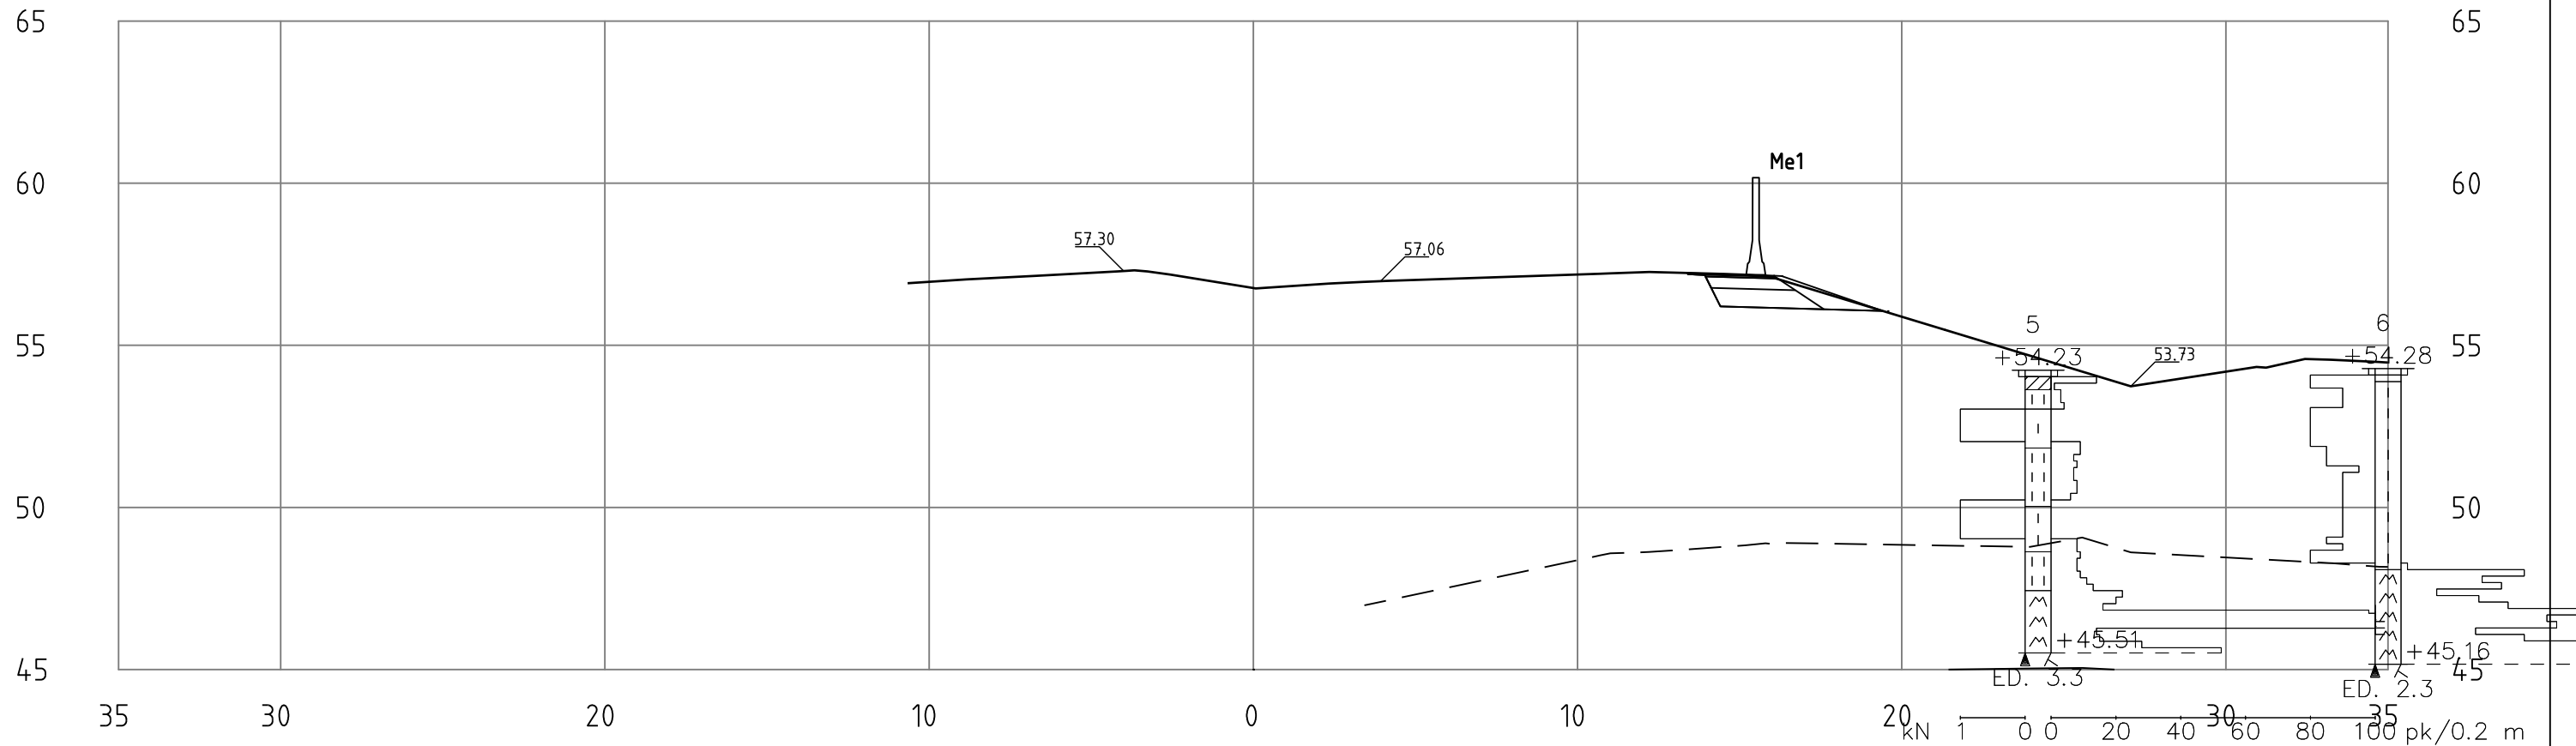



PL =140

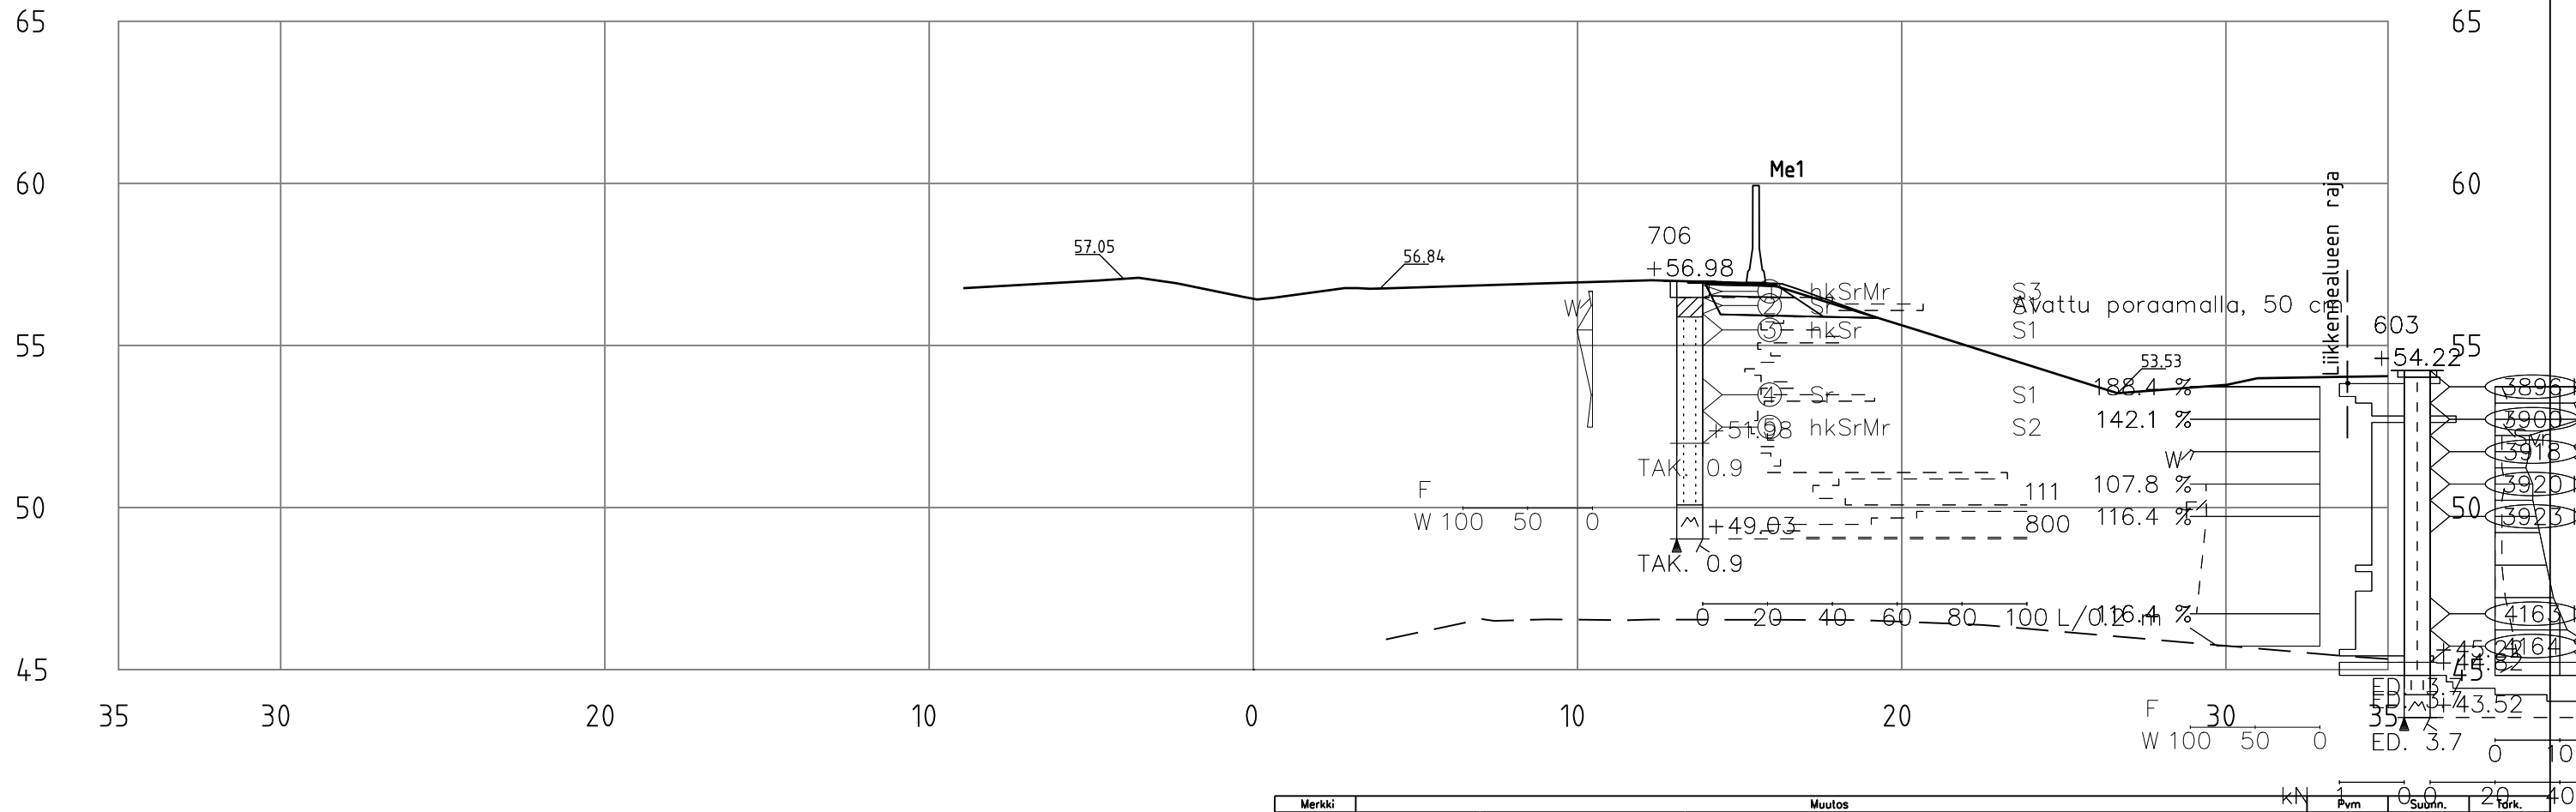

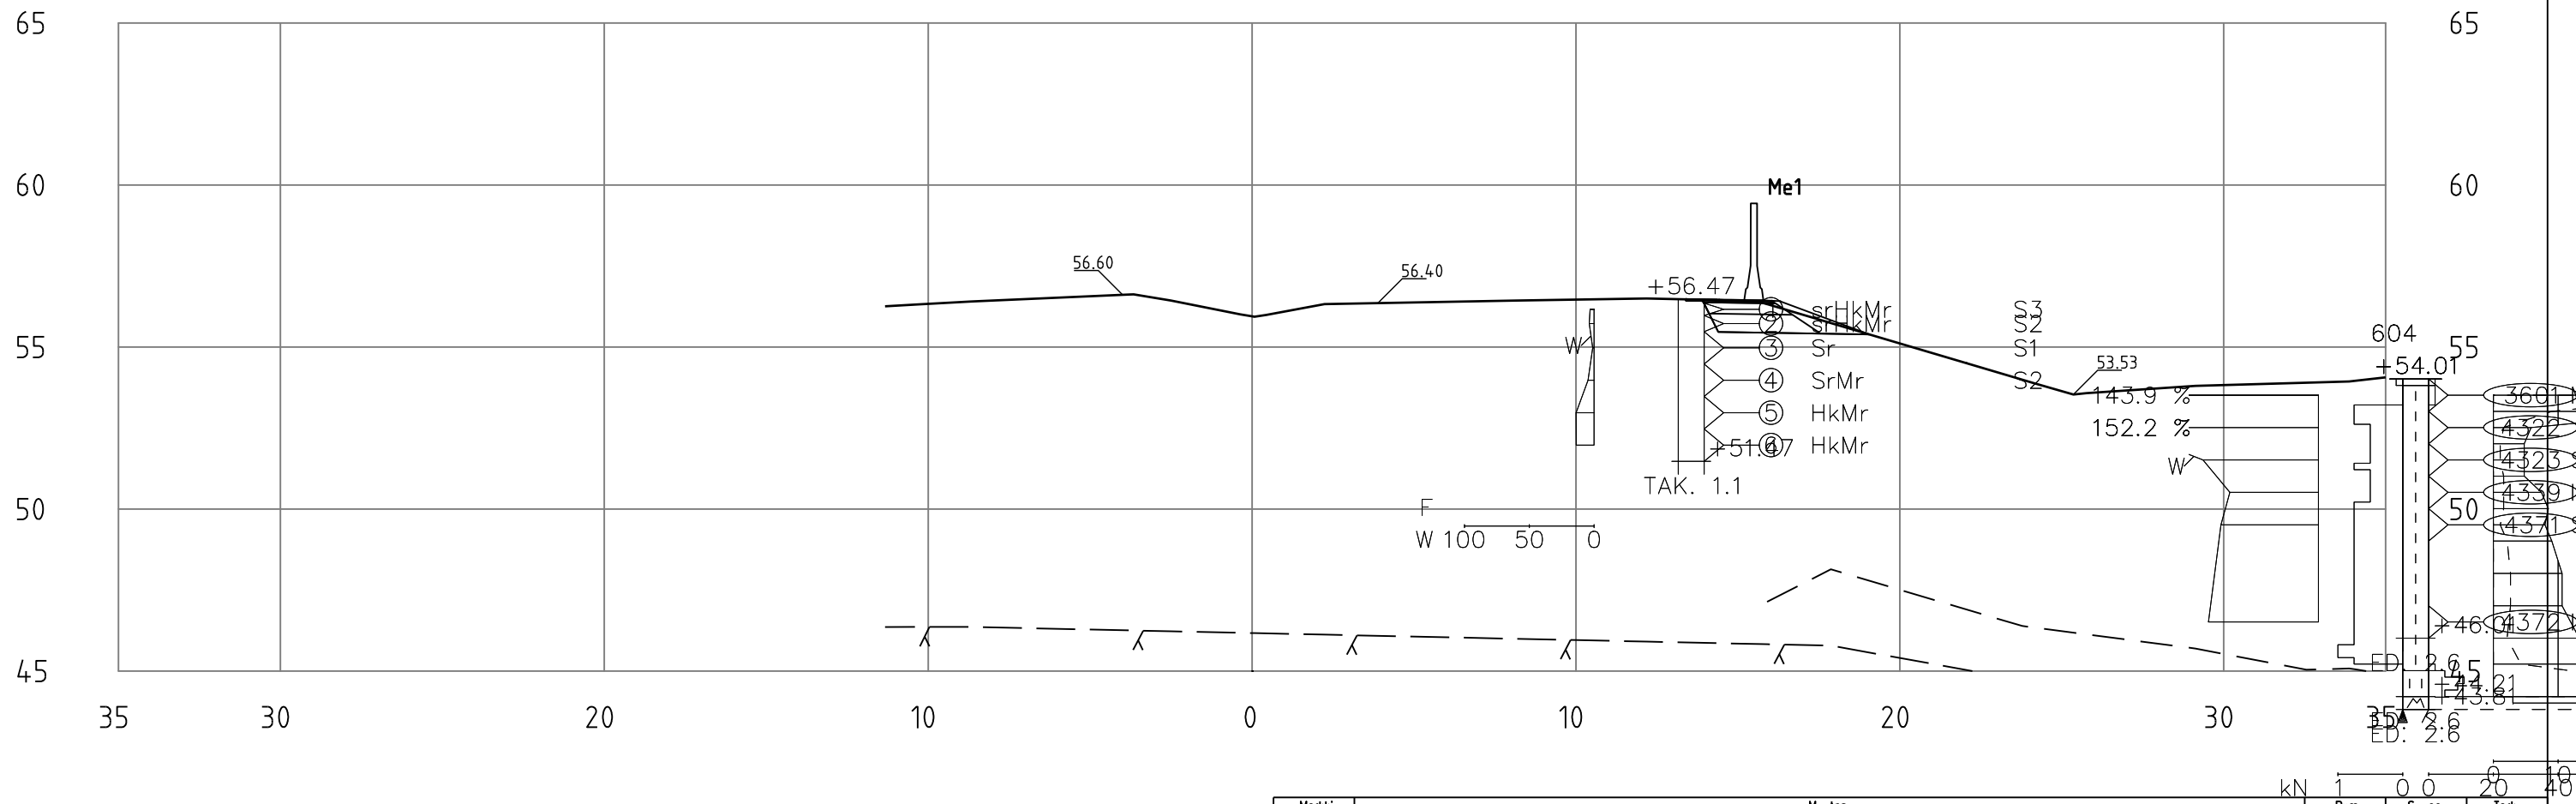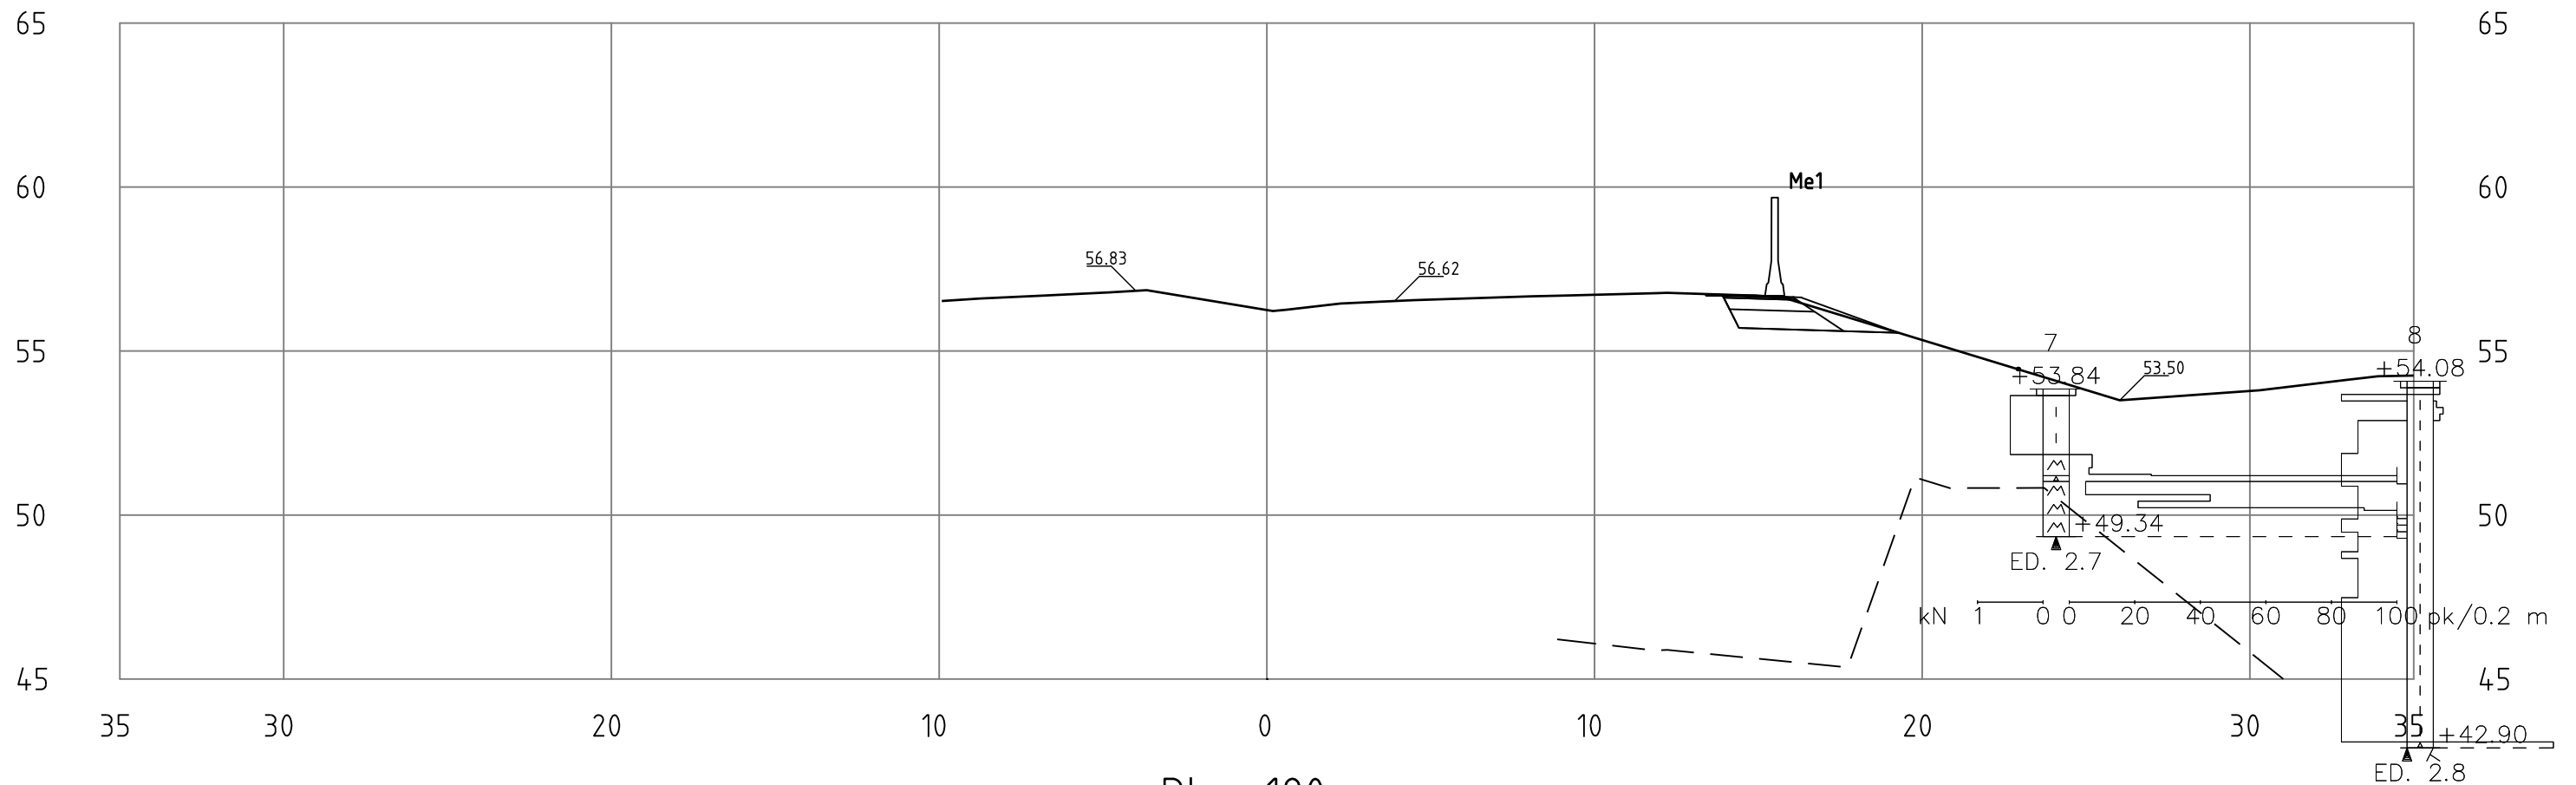


Merkki		Muutos							
VÄYLÄ		KIRKKONUMMEN KUNTA Yhdyskuntatekninen toimiala Investointipalvelut		SITOWISE		Vt1 Veikkolan meluesteet, Kirkkonummi Rakennussuunnitelma			
Vt1 poikkileikkaukset Plv. 120-140		15.5.2019		1:200		R3/4-120-140			

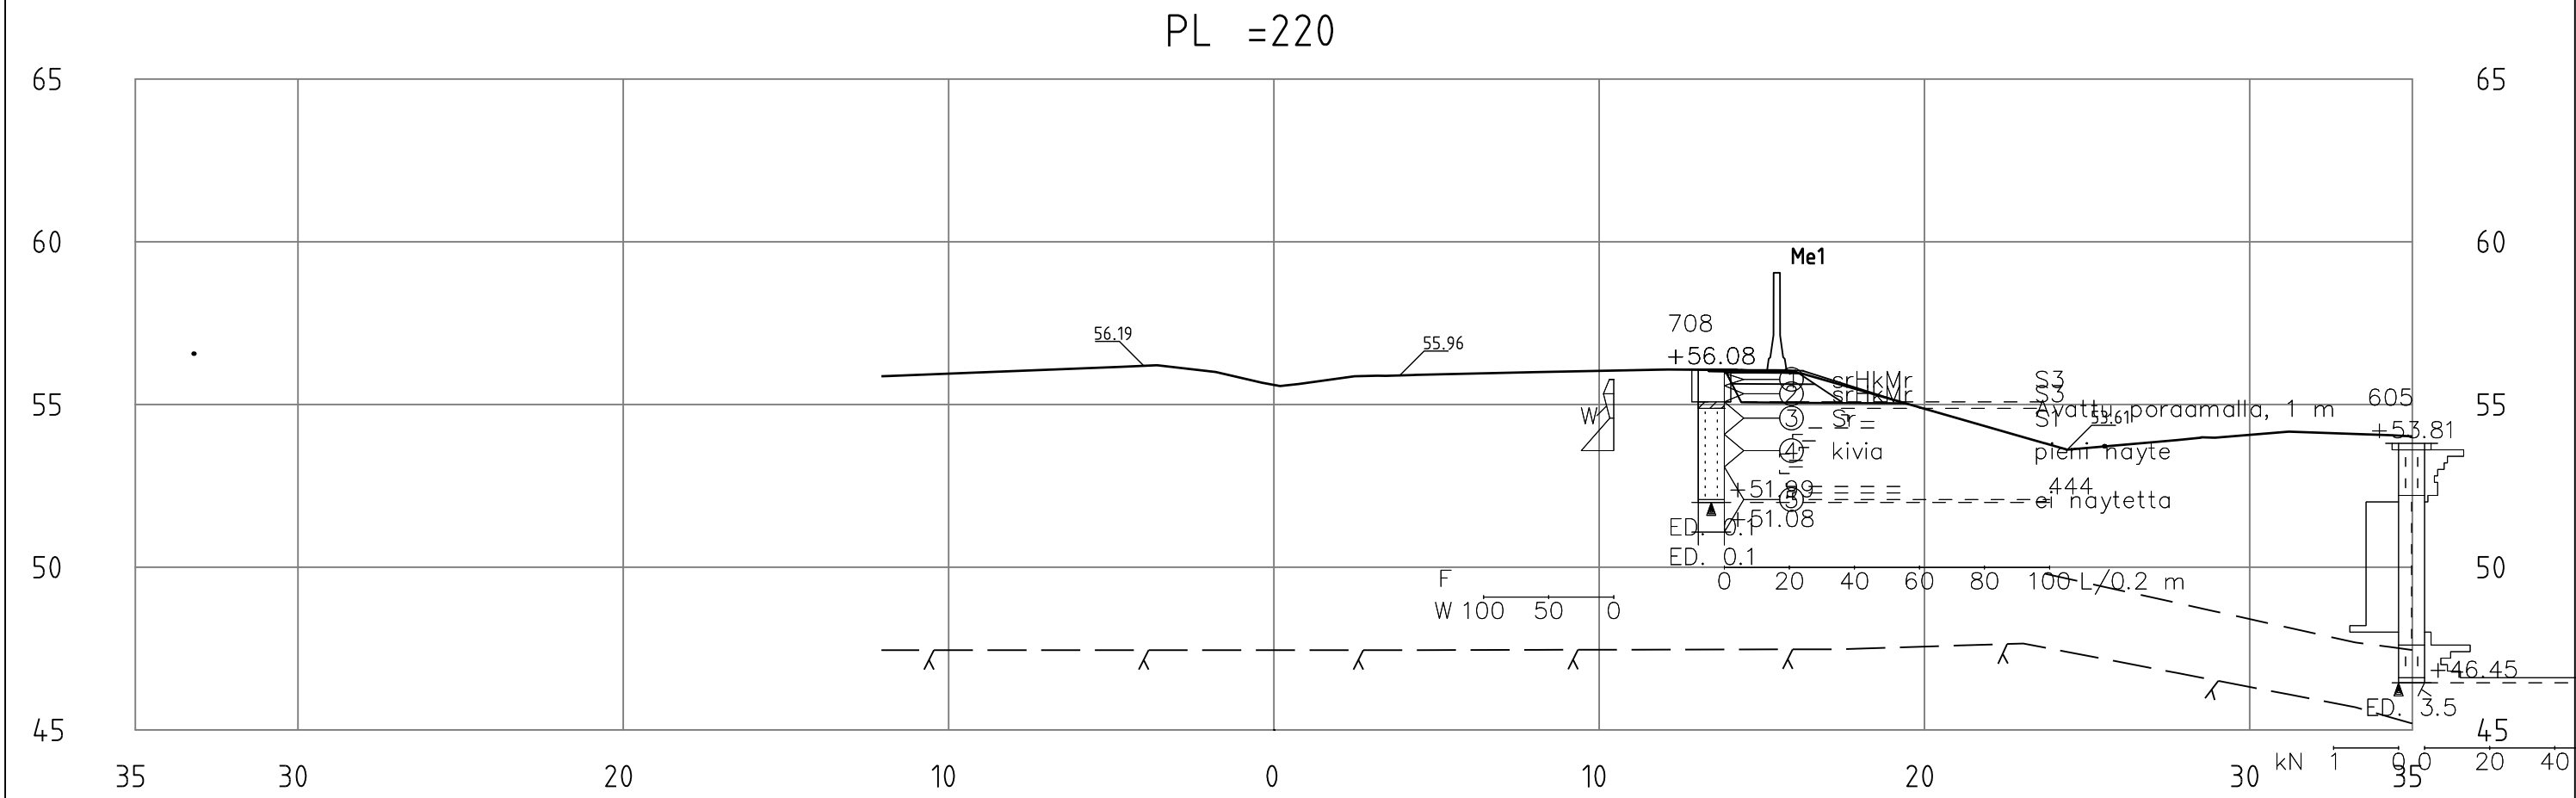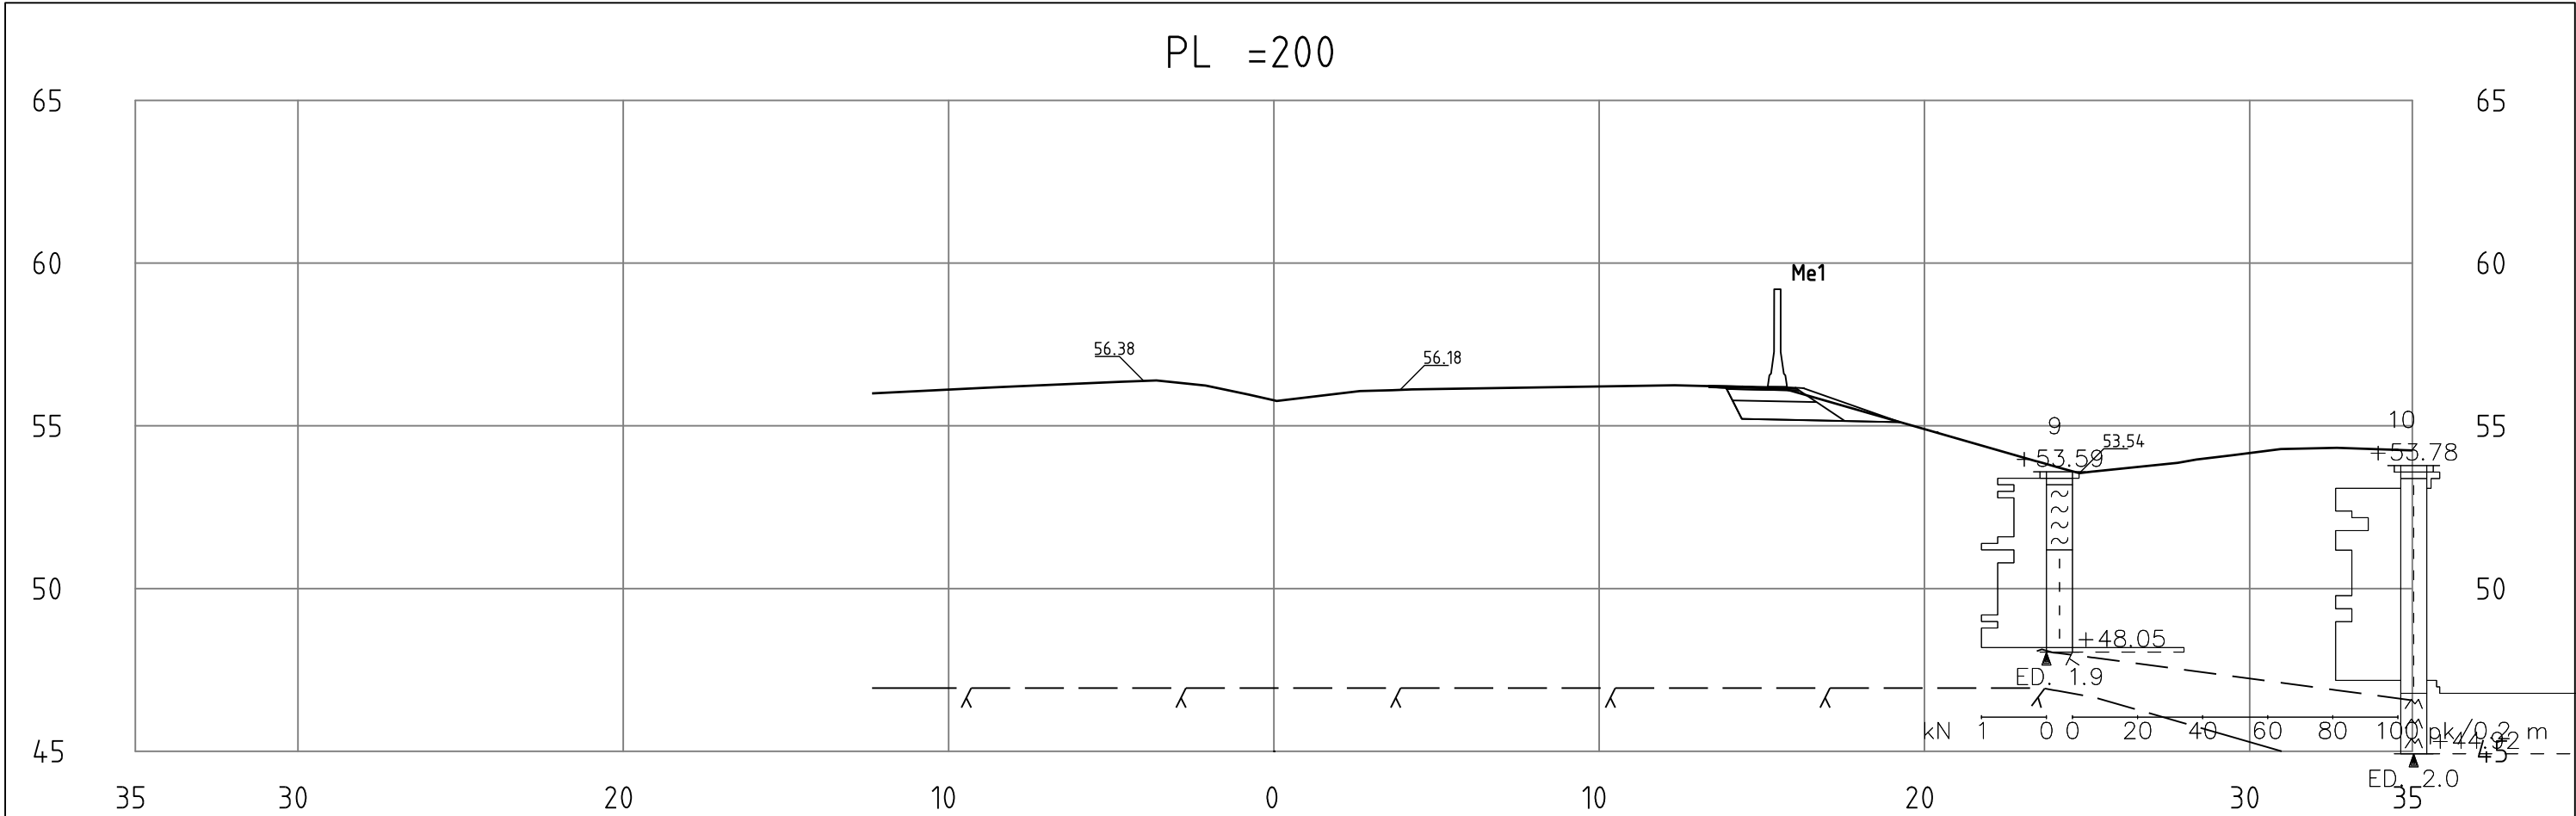




Merkki		Muutos	RIN	7	Pvm	Suunn.	Tark.
VÄYLÄ	KIRKKONUMMEN KUNTA Yhdyskuntatekninen toimiala Investointipalvelut	SITOWISE	Vt1 Veikkolan meluesteet, Kirkkonummi Rakennussuunnitelma				
			Vt1 poikkileikkaukset Piv. 160-180	15.5.2019	1:200	R3/4-160-180	






Merkki	Muutos			Pvm	Suunn.	Tark.
 VÄYLÄ	 KIRKKONUMMEN KUNTA Yhdyskuntatekninen toimiala Investointipalvelut	 SITOWISE	Vt1 Veikkolan meluesteet, Kirkkonummi Rakennussuunnitelma			
			Vt1 poikkileikkaukset Plv. 200-220	15.5.2019	1:200	R3/4-200-220

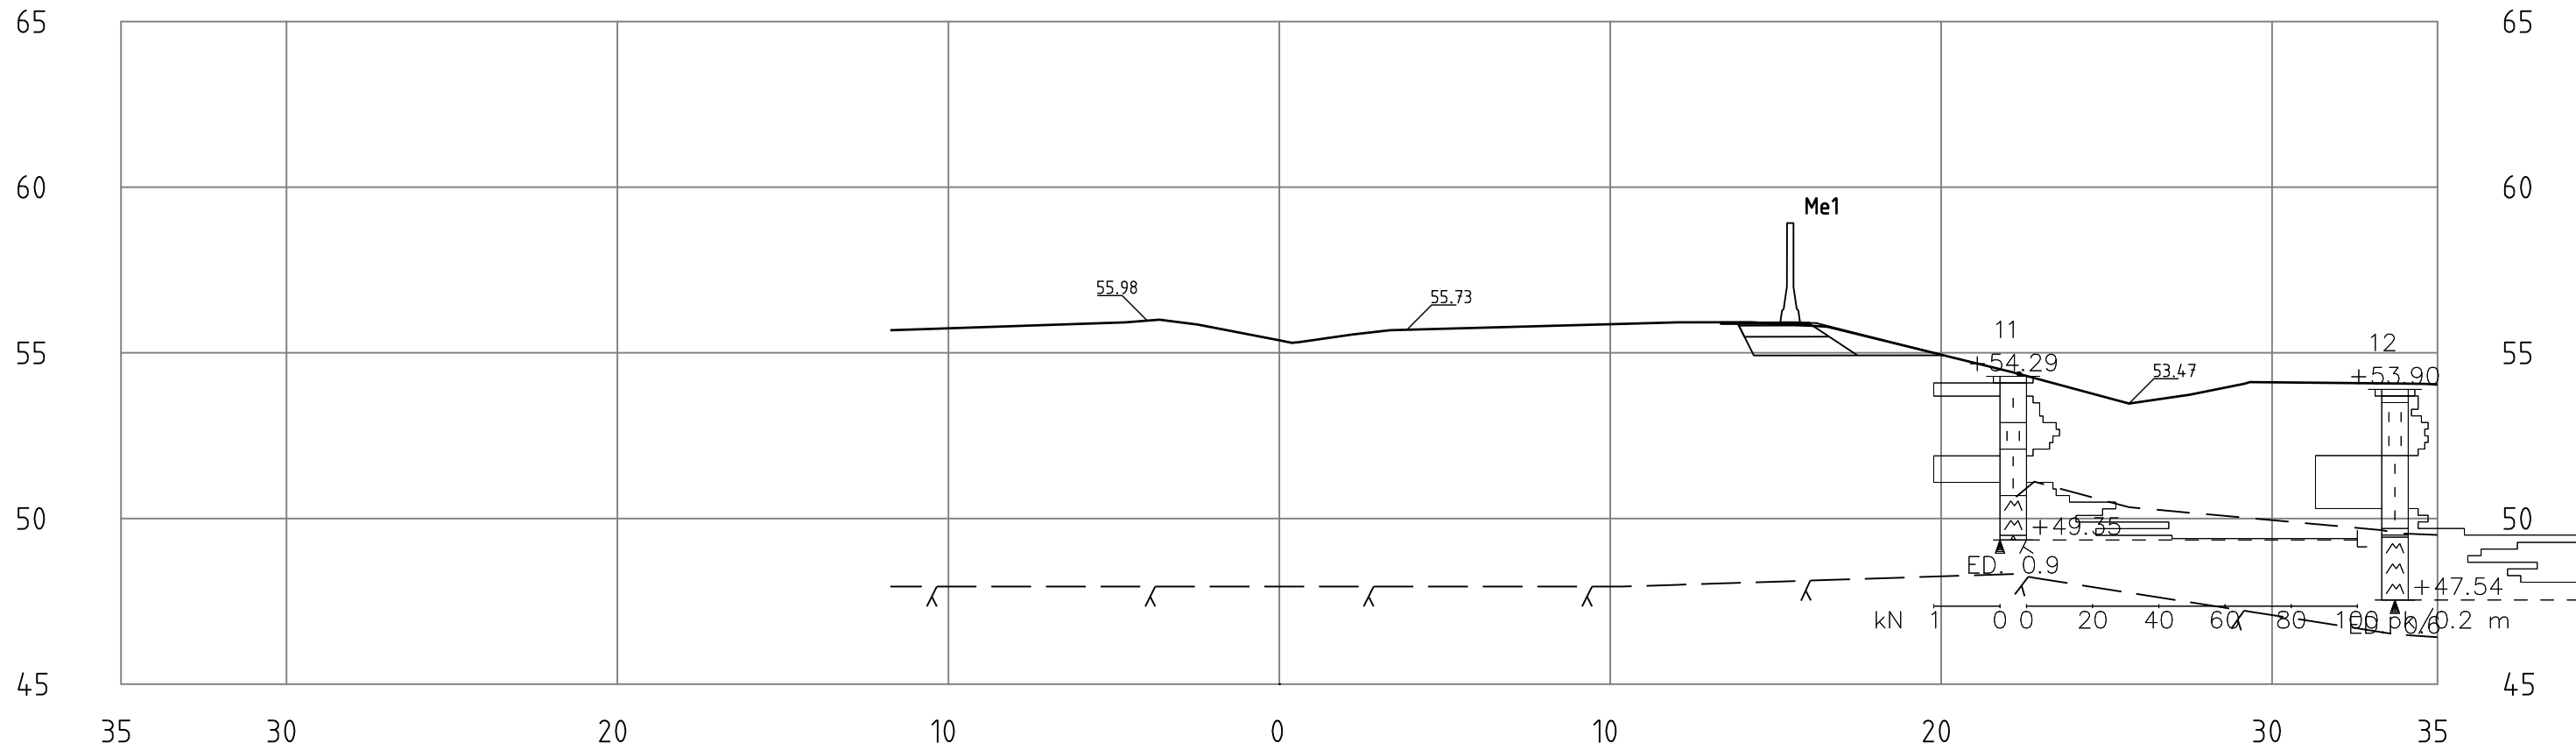
PL =240

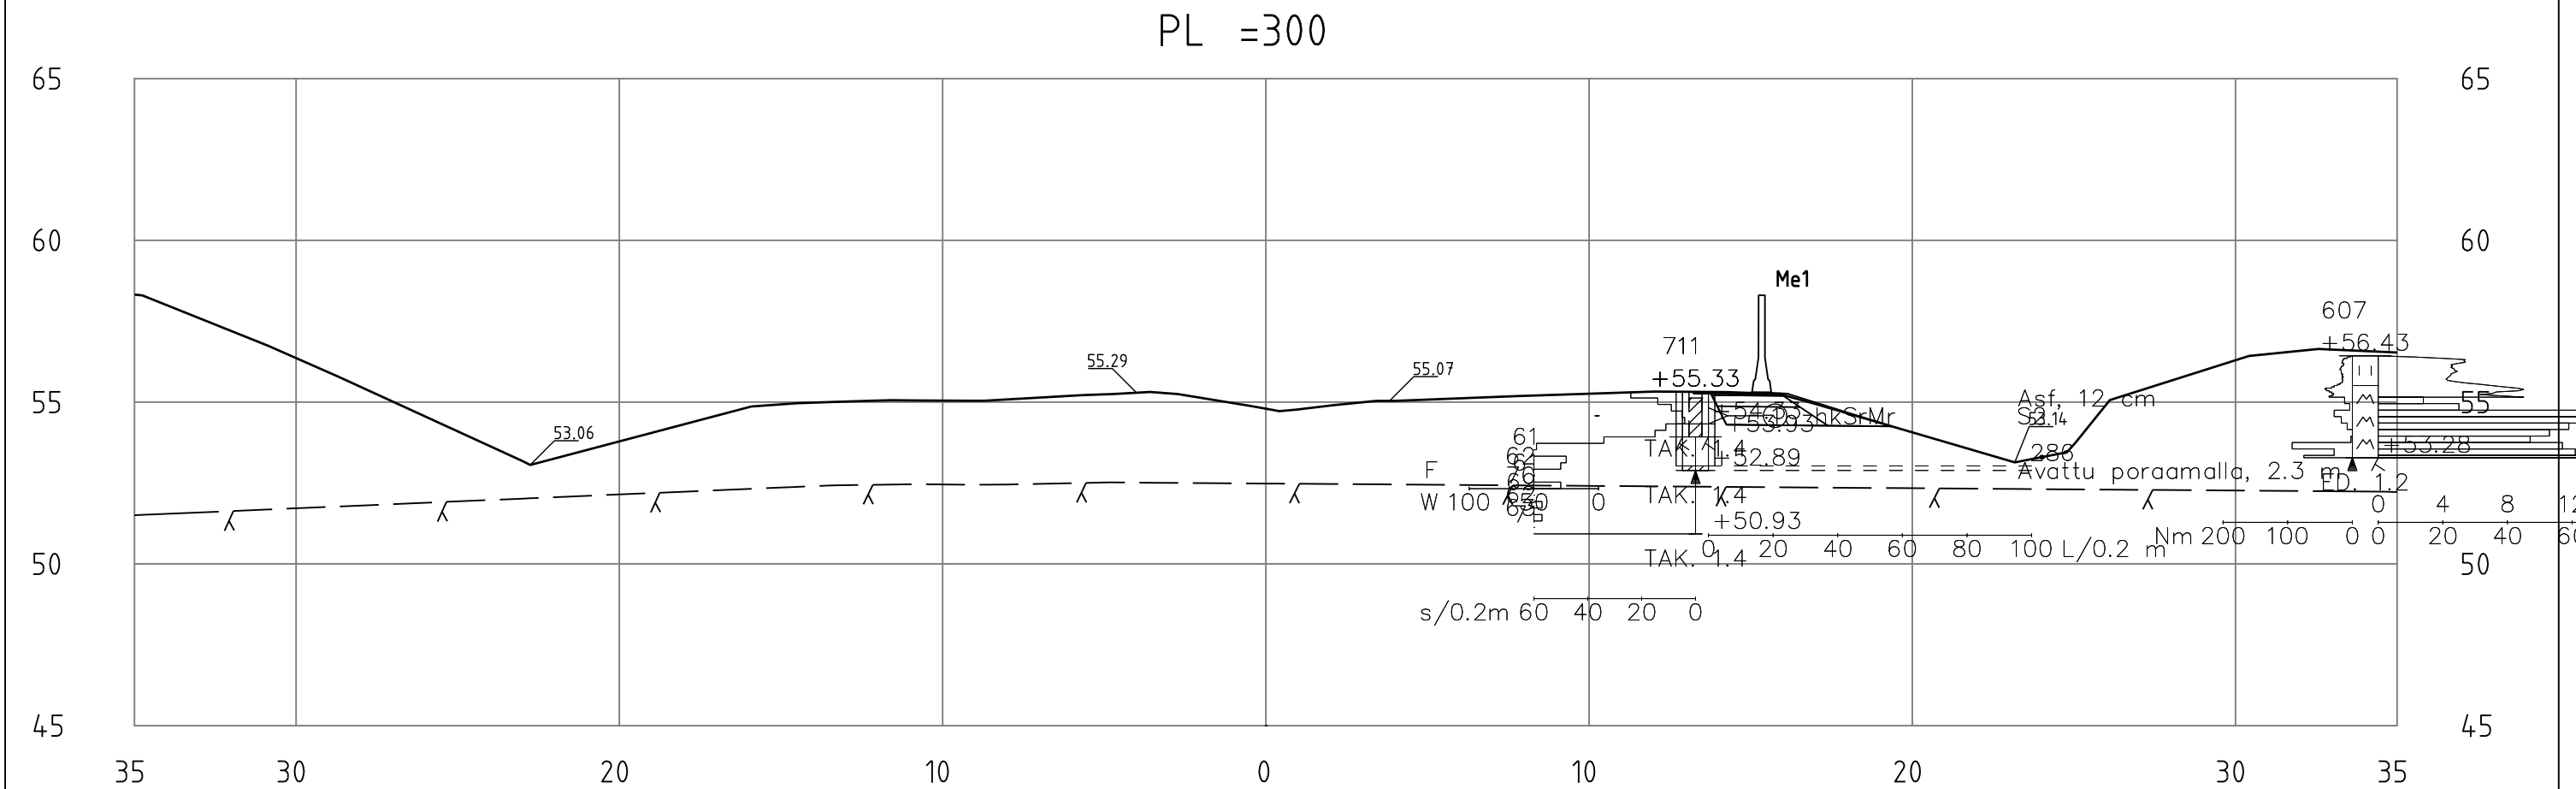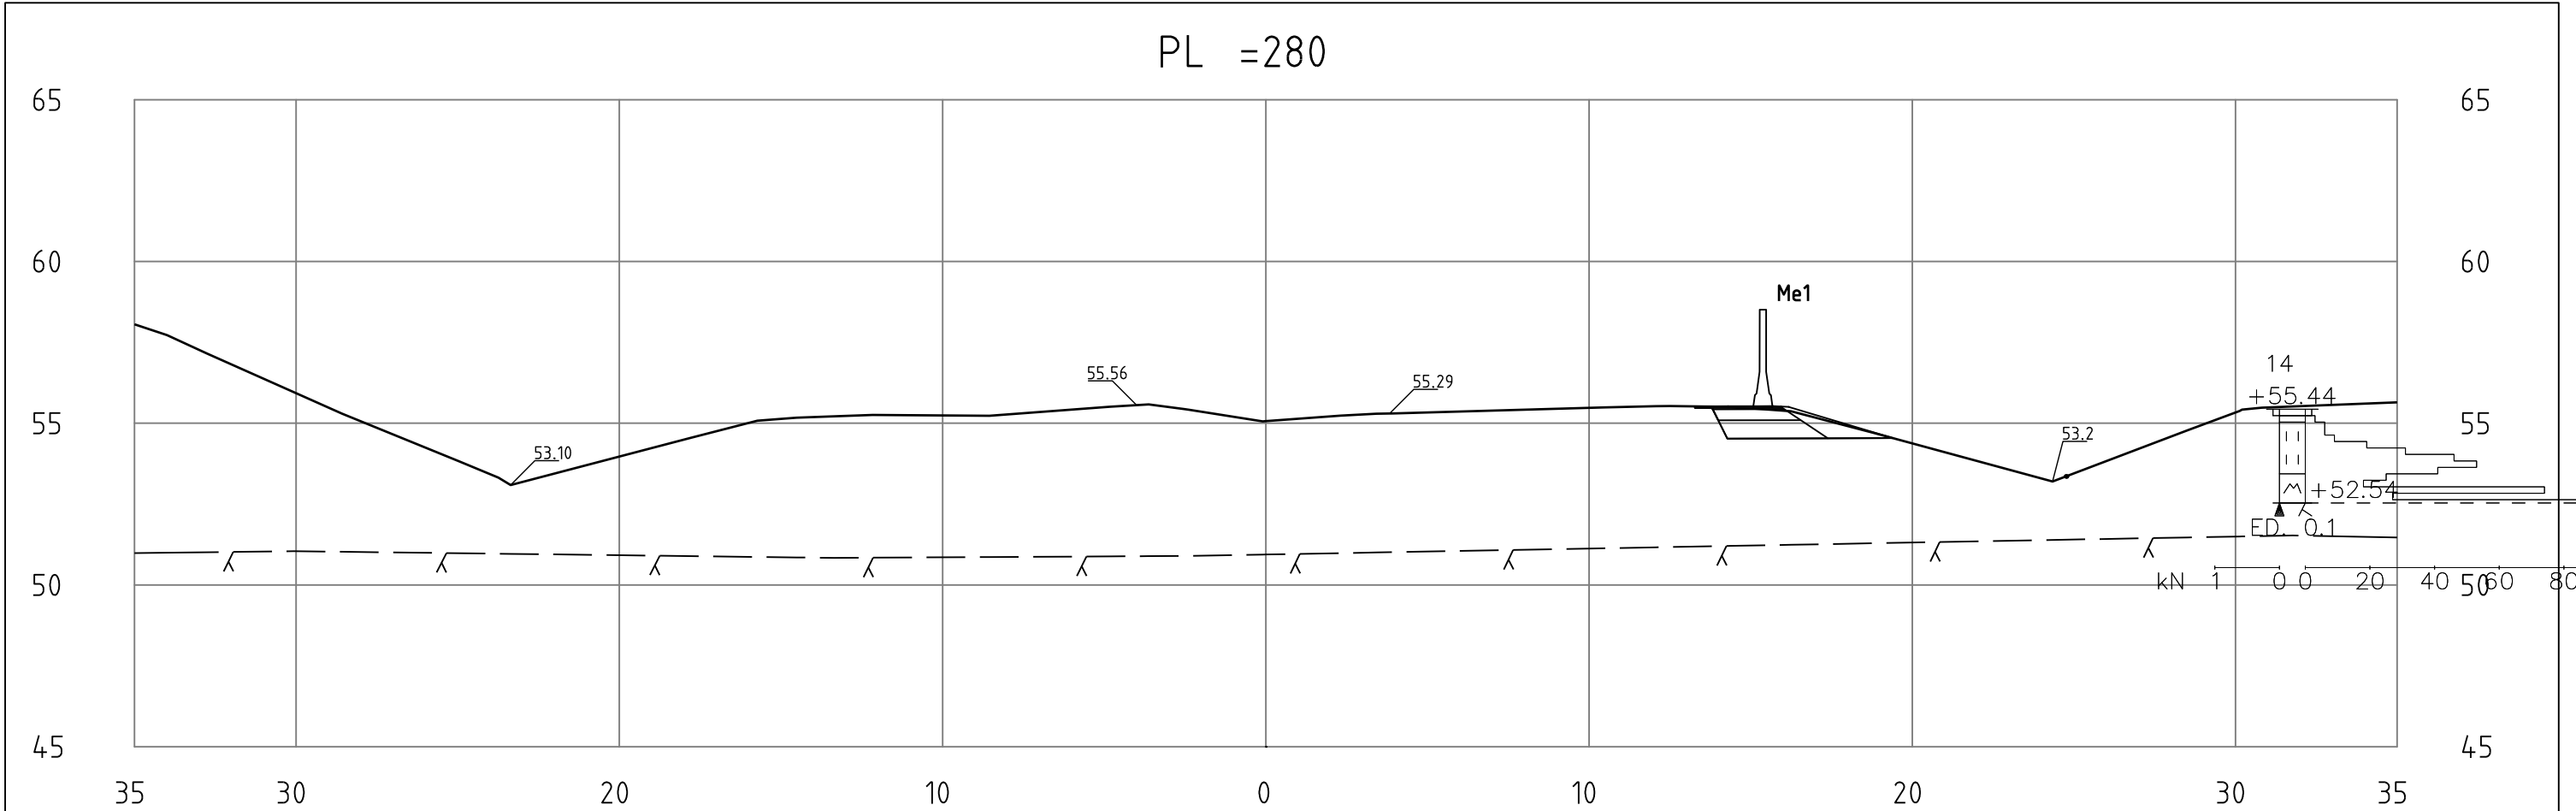







Merkki		Muutos				Pvm	Suunn.	Tark.
 VÄYLÄ	 KIRKKONUMMEN KUNTA <small>Yhdyskuntatekniikan toimiala investointipalvelut</small>		Vt1 Veikkolan meluesteet, Kirkkonummi Rakennussuunnitelma					
			Vt1 poikkileikkaukset Plv. 280-300	15.5.2019	1:200	R3/4-280-300		

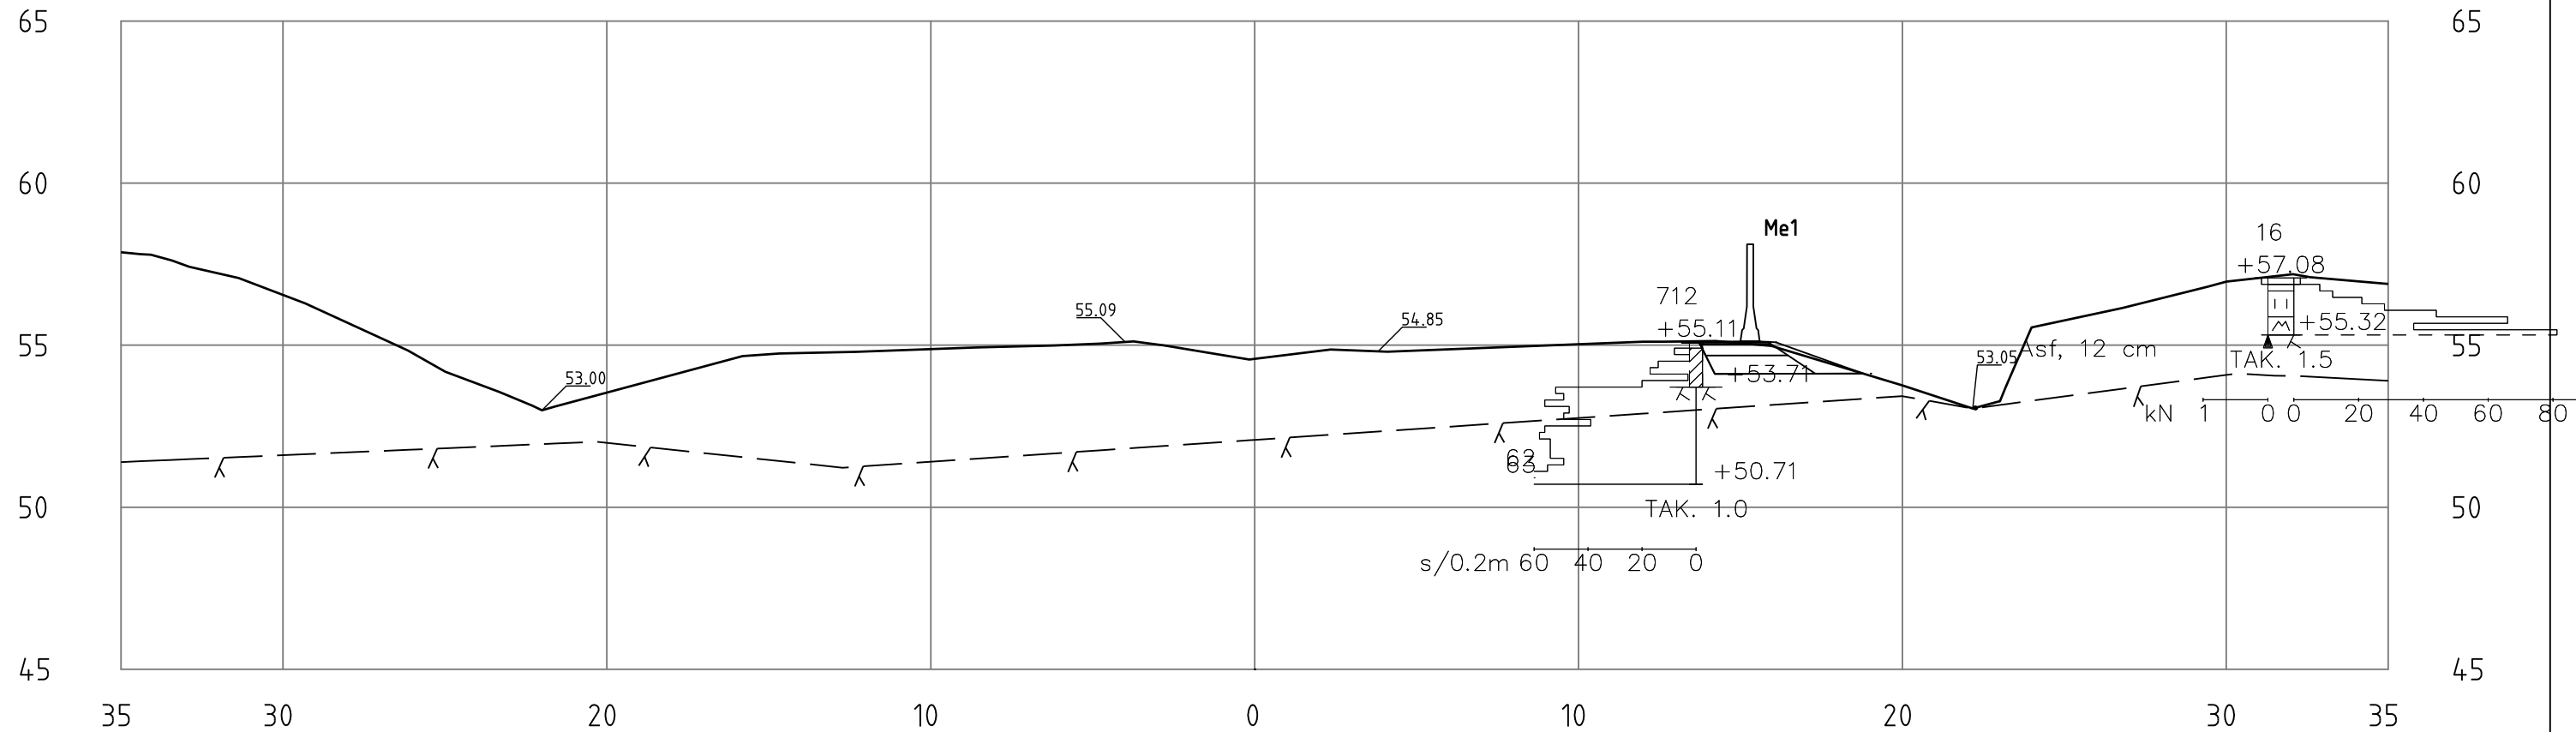PL =320

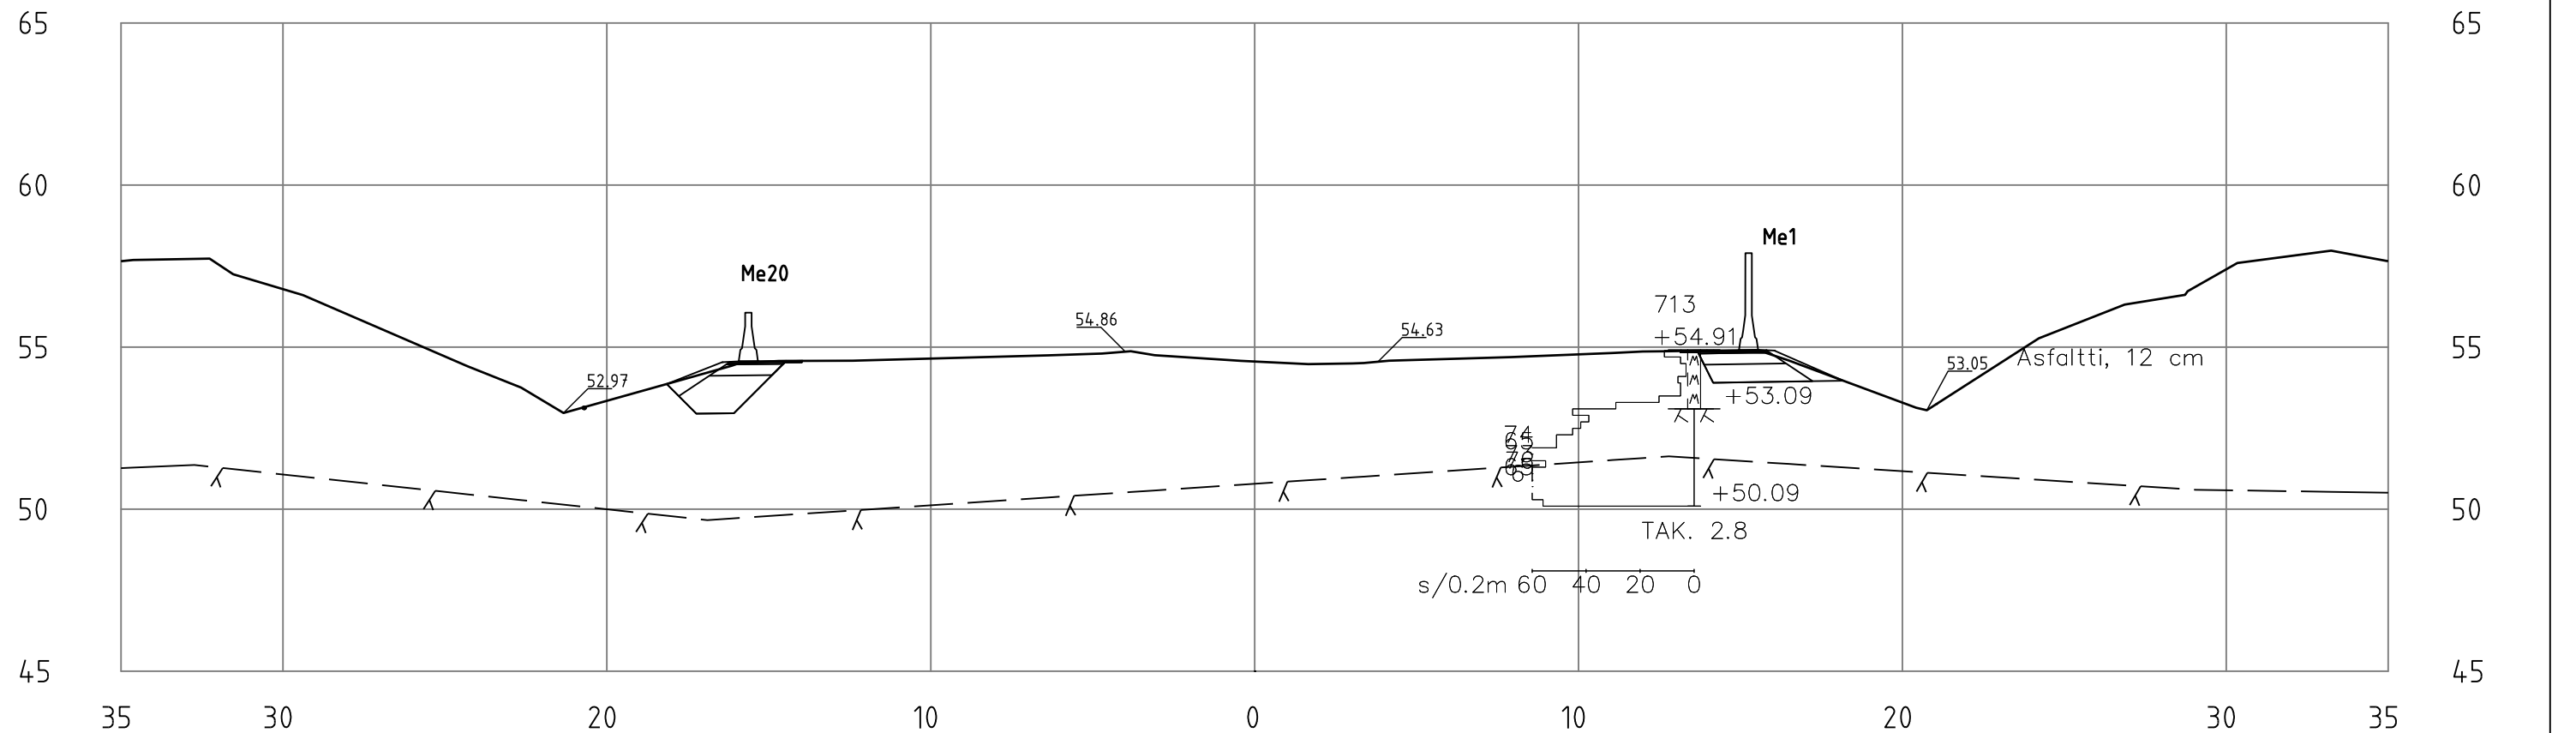


PL =340







Merkki	Muutos			Pvm	Suunn.	Tark.
 VÄYLÄ	 KIRKKONUMMEN KUNTA Yhdyskuntatekninen toimiala Investointipalvelut	 SITOWISE	Vt1 Veikkolan meluesteet, Kirkkonummi Rakennussuunnitelma			
			Vt1 poikkileikkaukset Plv. 320-340	15.5.2019	1:200	R3/4-320-340


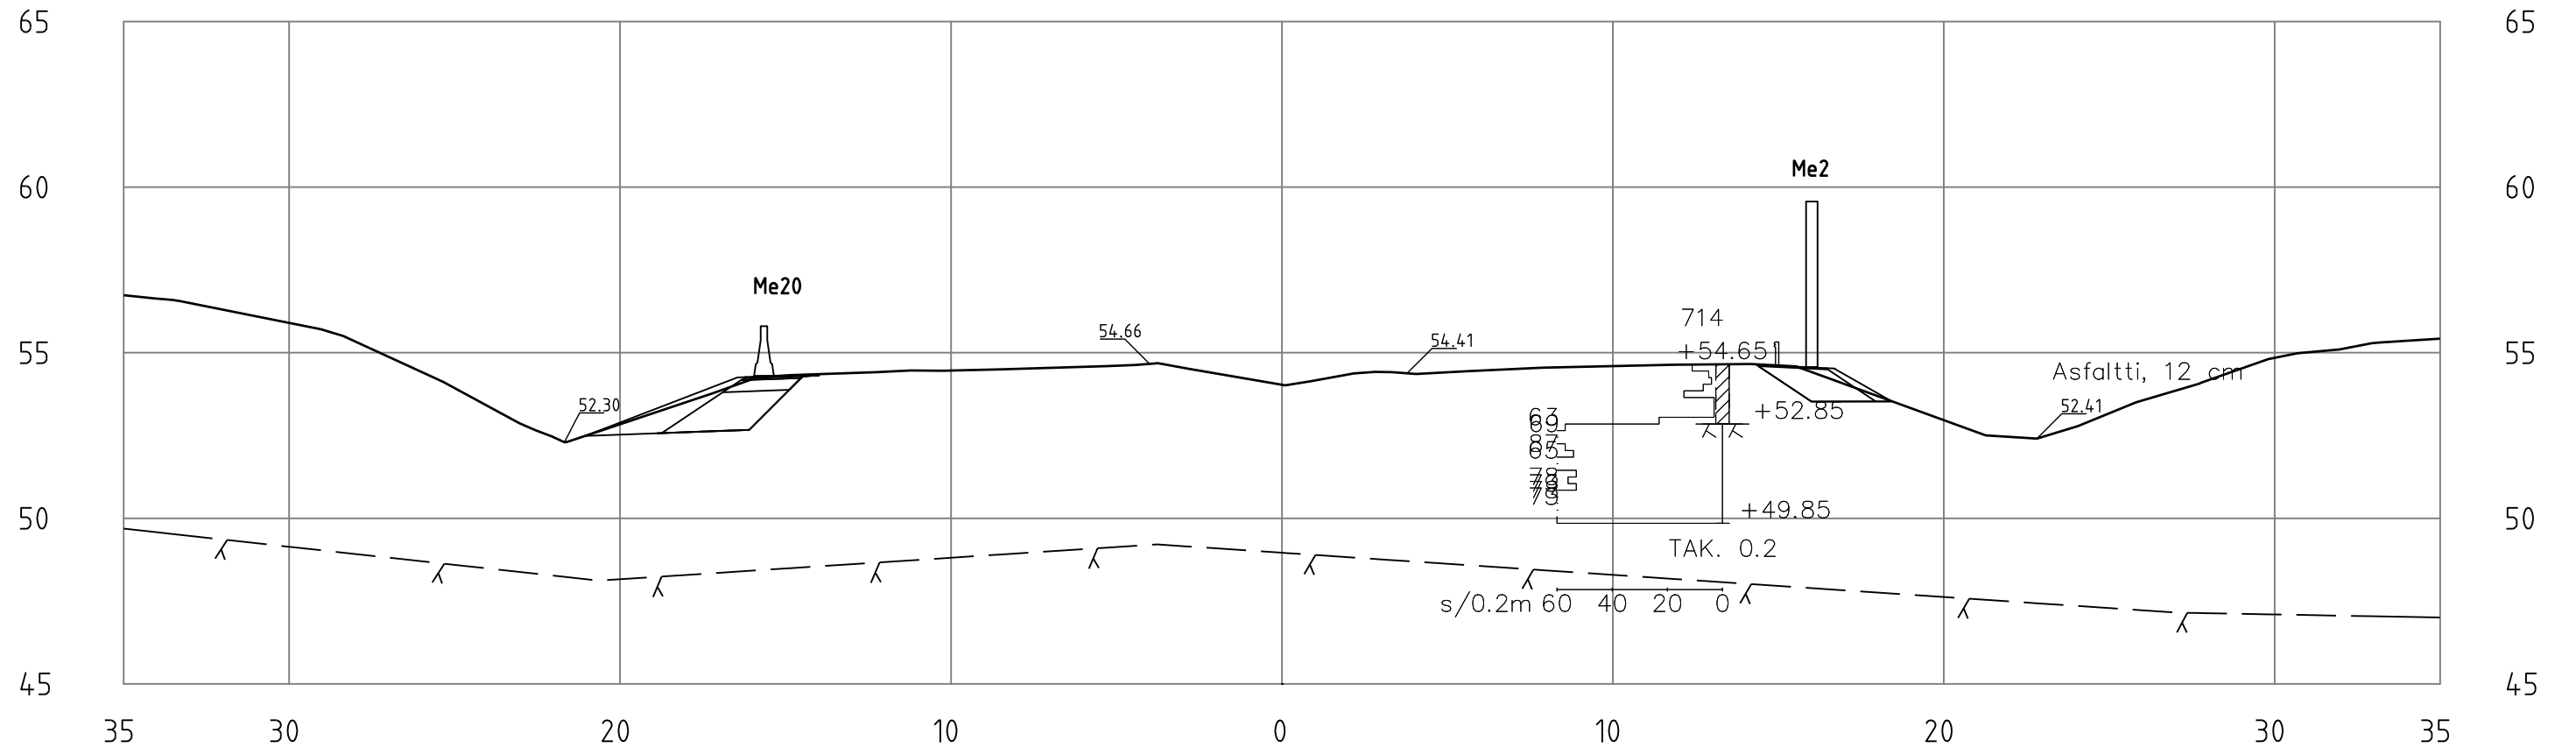
PL =360



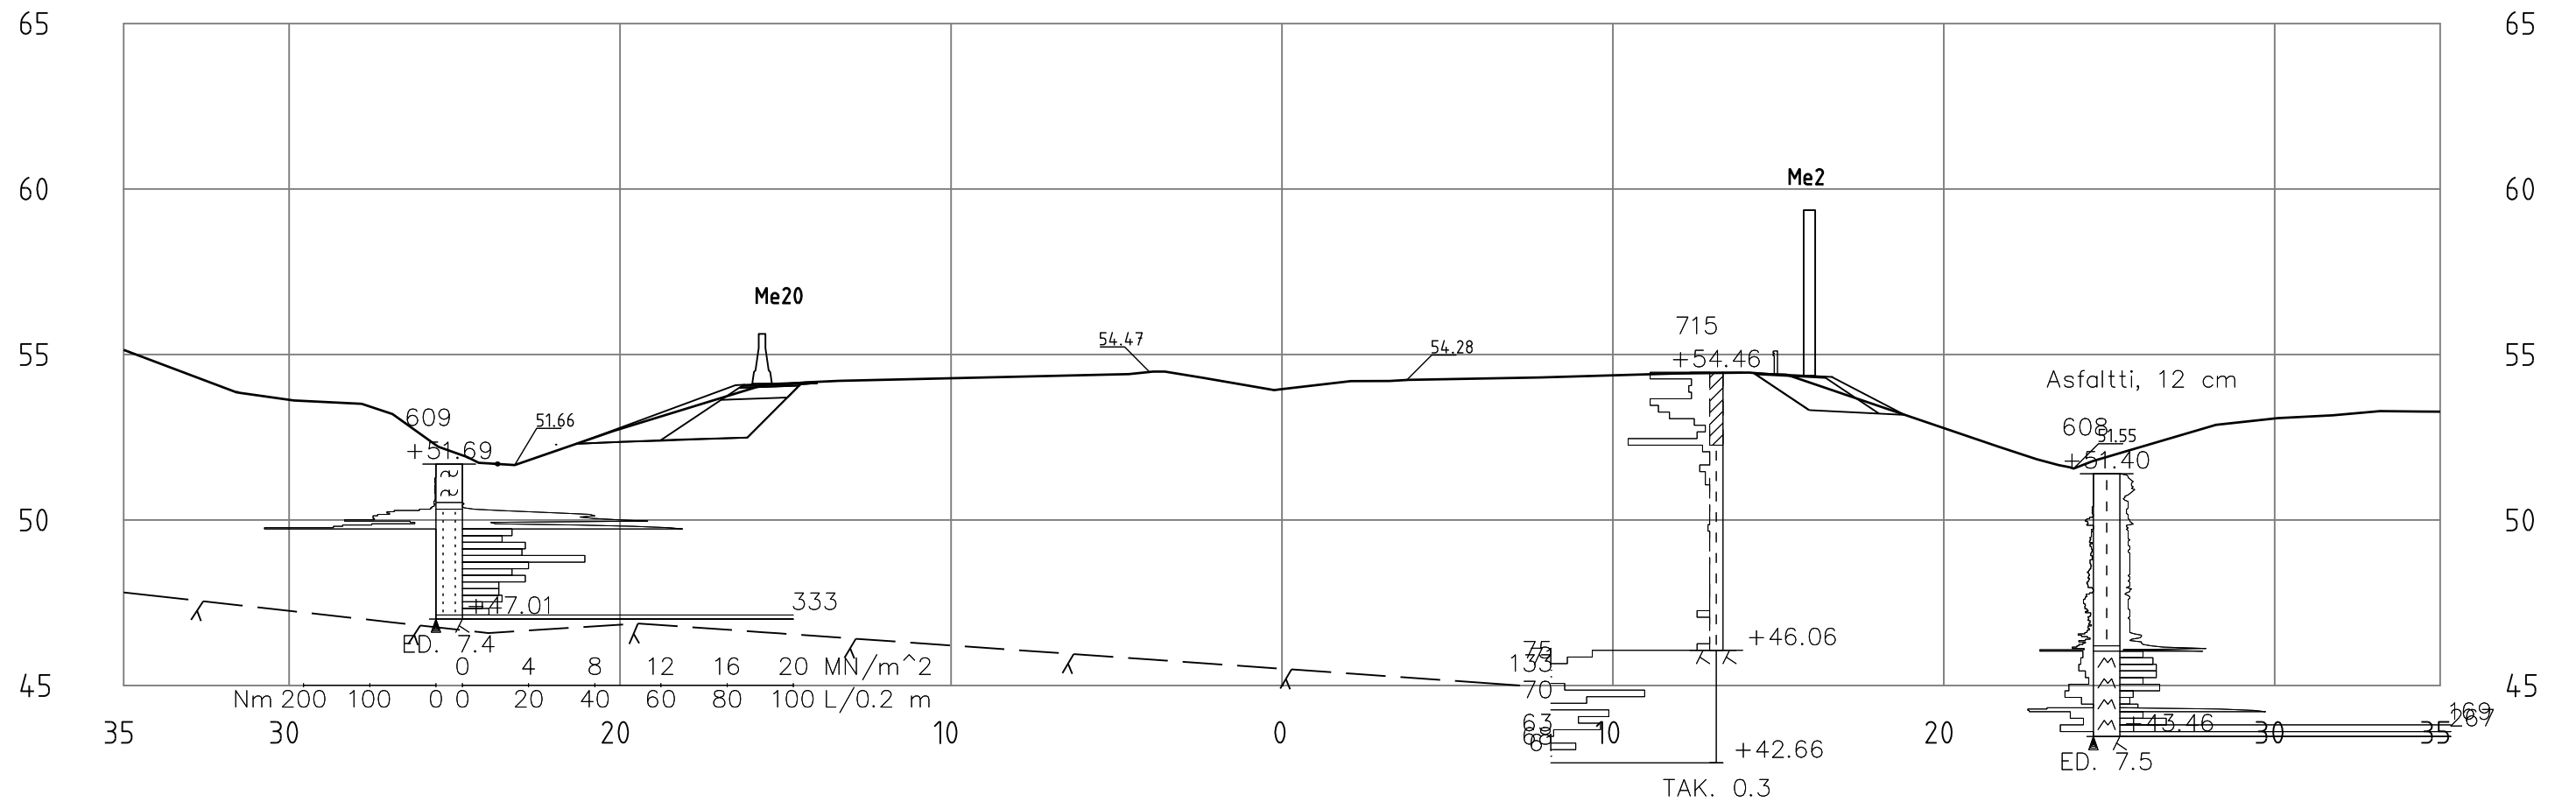

PL =380

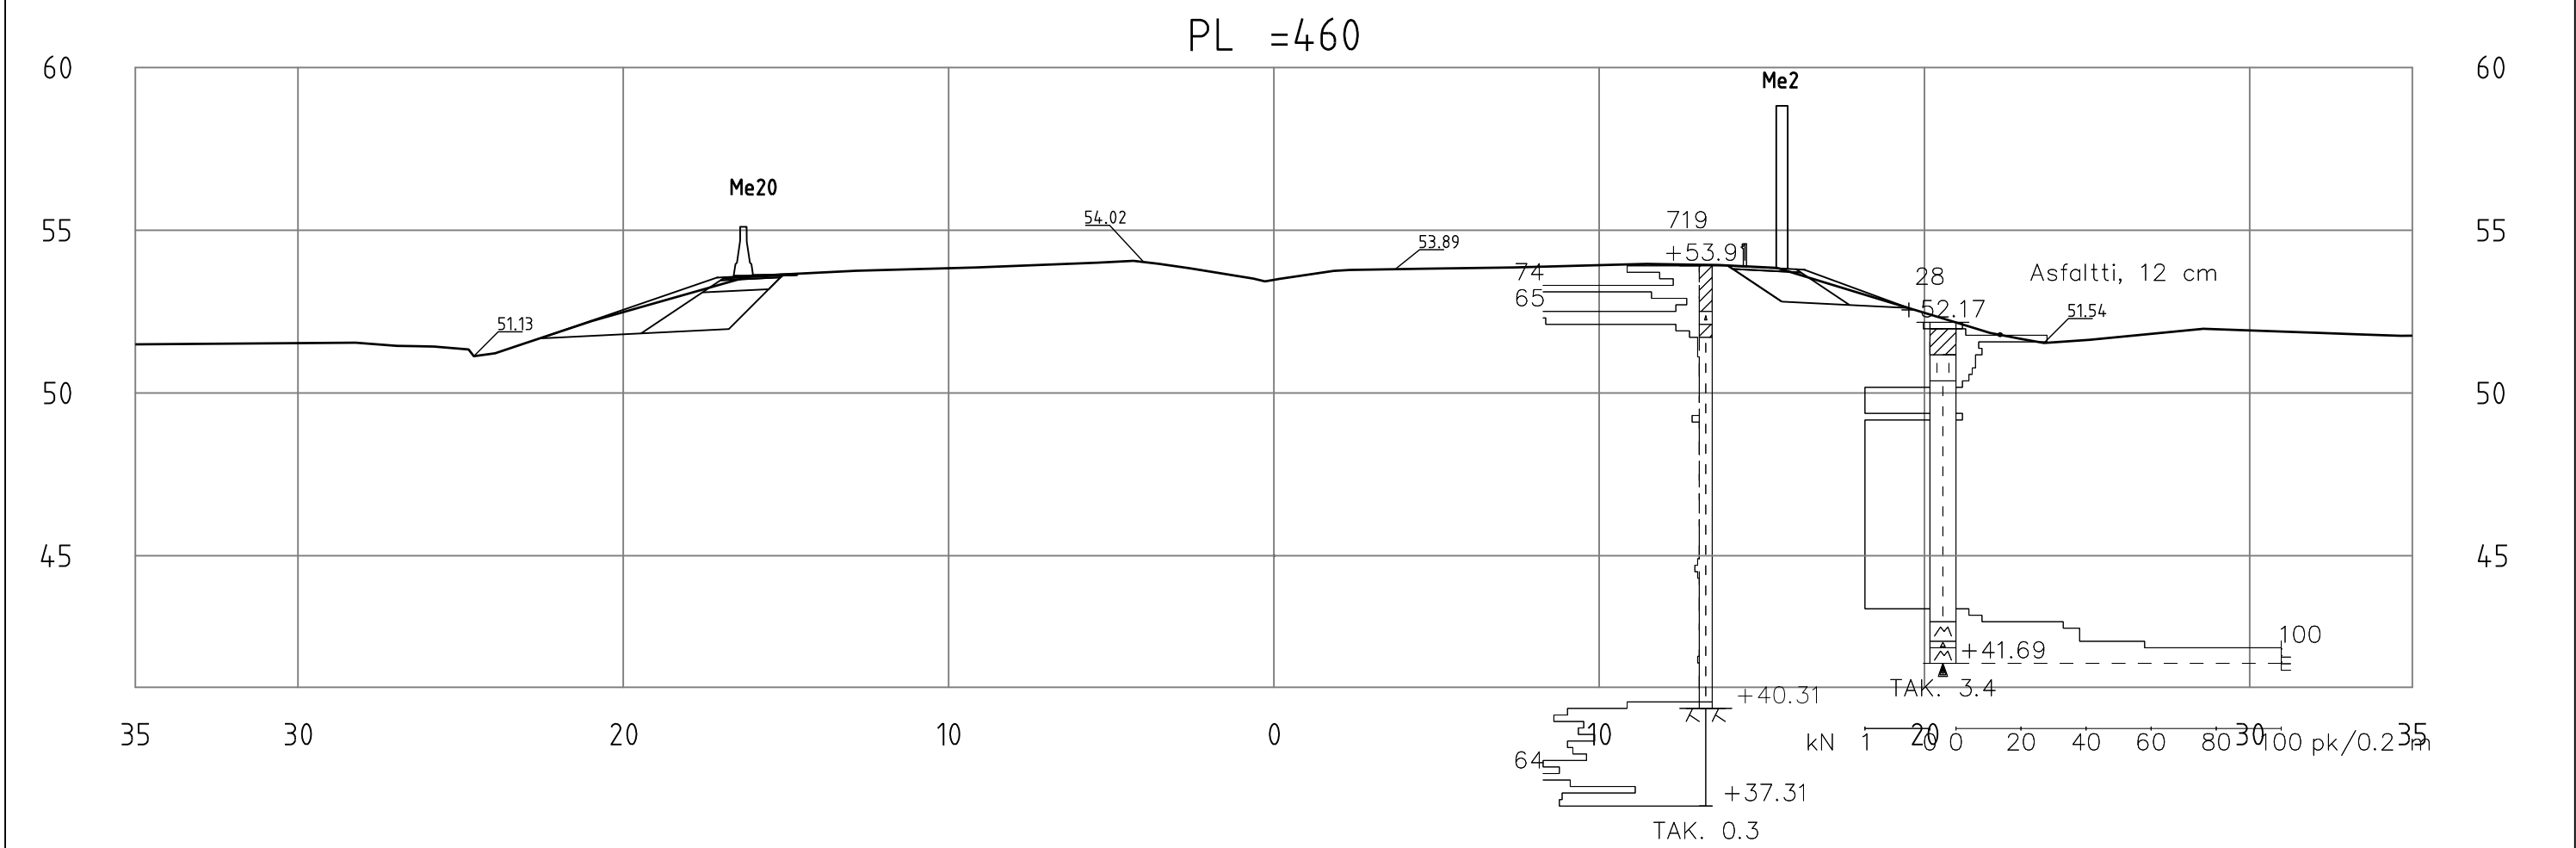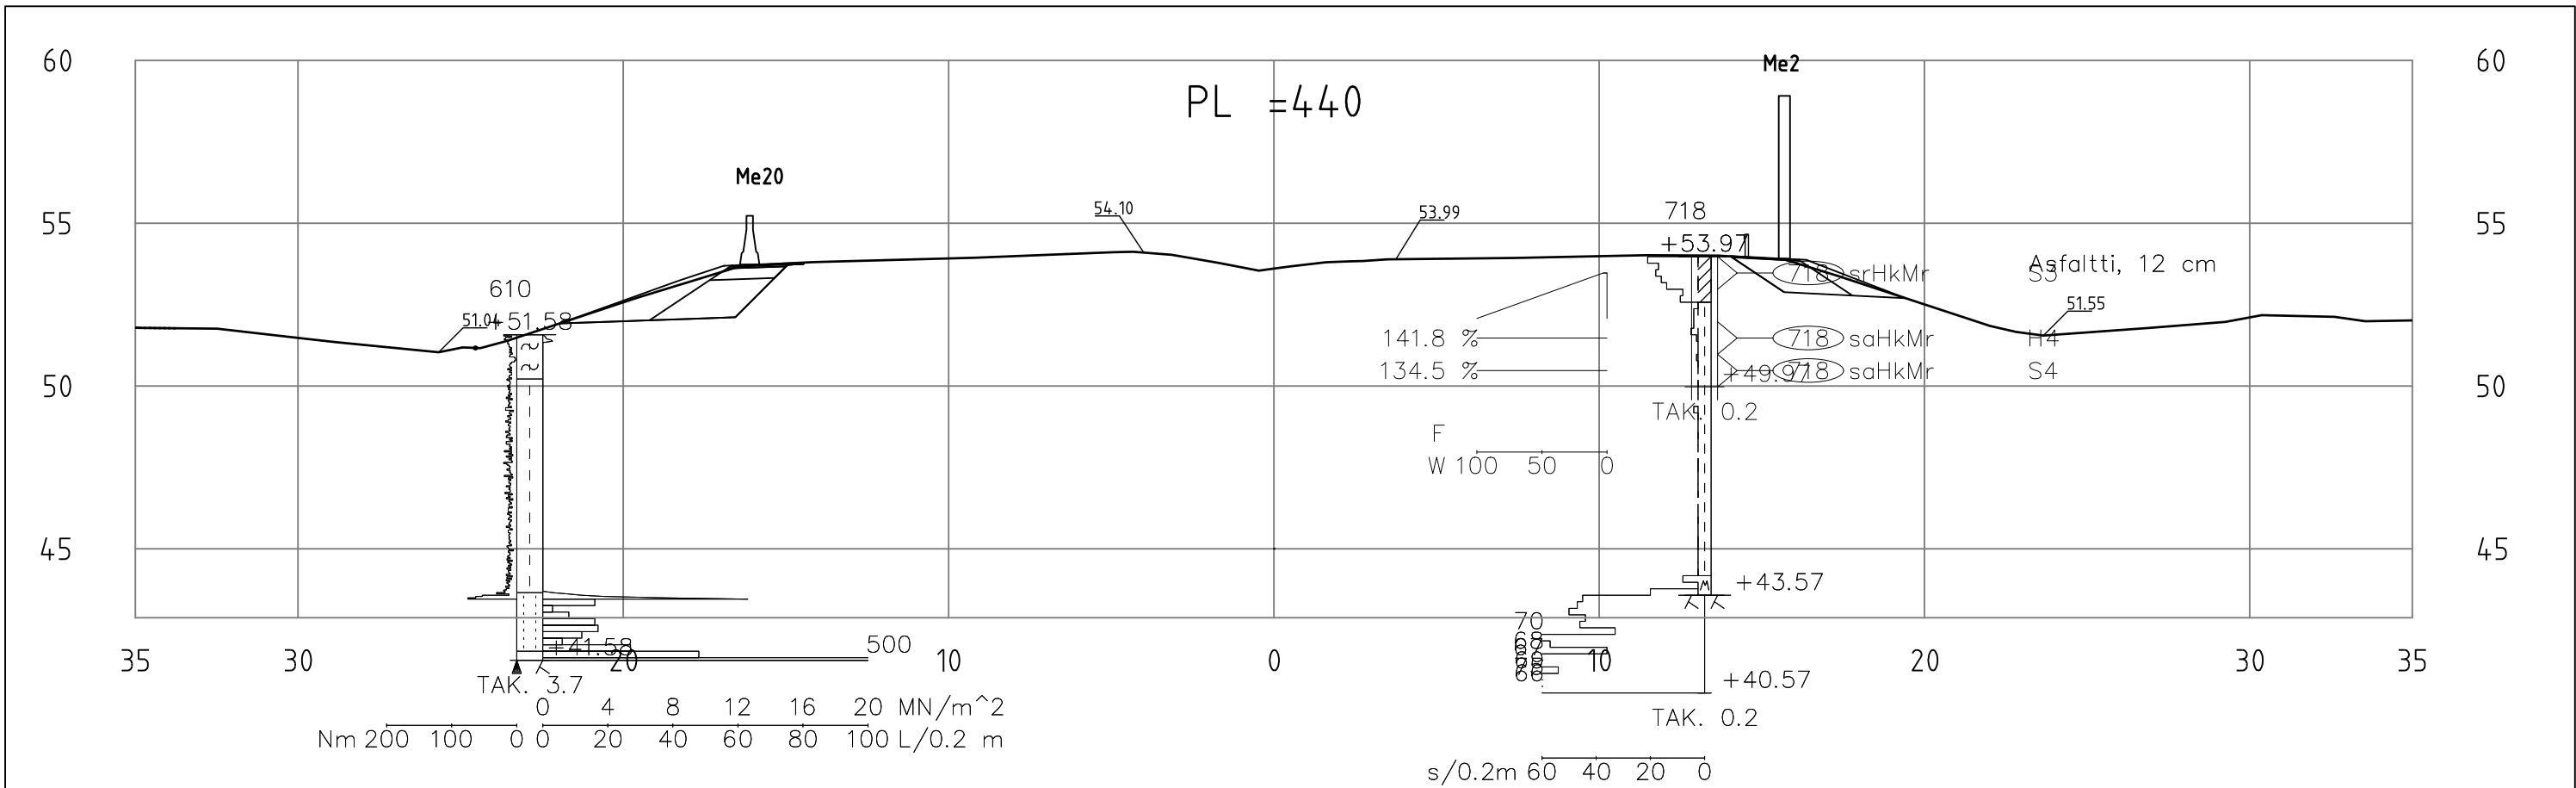


Merkki		Muutos		Pvm	Suunn.	Tark.
s/0.2m 60 40 20 0				Vt1 Veikkolan meluesteet, Kirkkonummi		
 VÄYLÄ		 KIRKKONUMMEN KUNTA Yhdyskuntatekninen toimiala Investointipalvelut		Rakennussuunnitelma		
						
				Vt1 poikkileikkaukset Plv. 360-380	15.5.2019	1:200
				R3/4-360-380		







Merkki	s/0.2m 60 40 20 0 +40.31 Muutos	Pvm	Suunn.	Tark.
		Vt1 Veikkolan meluesteet, Kirkkonummi Rakennussuunnitelma		
Vt1 poikkileikkaukset Plv. 440-460		15.5.2019	1:200	R3/4-440-460

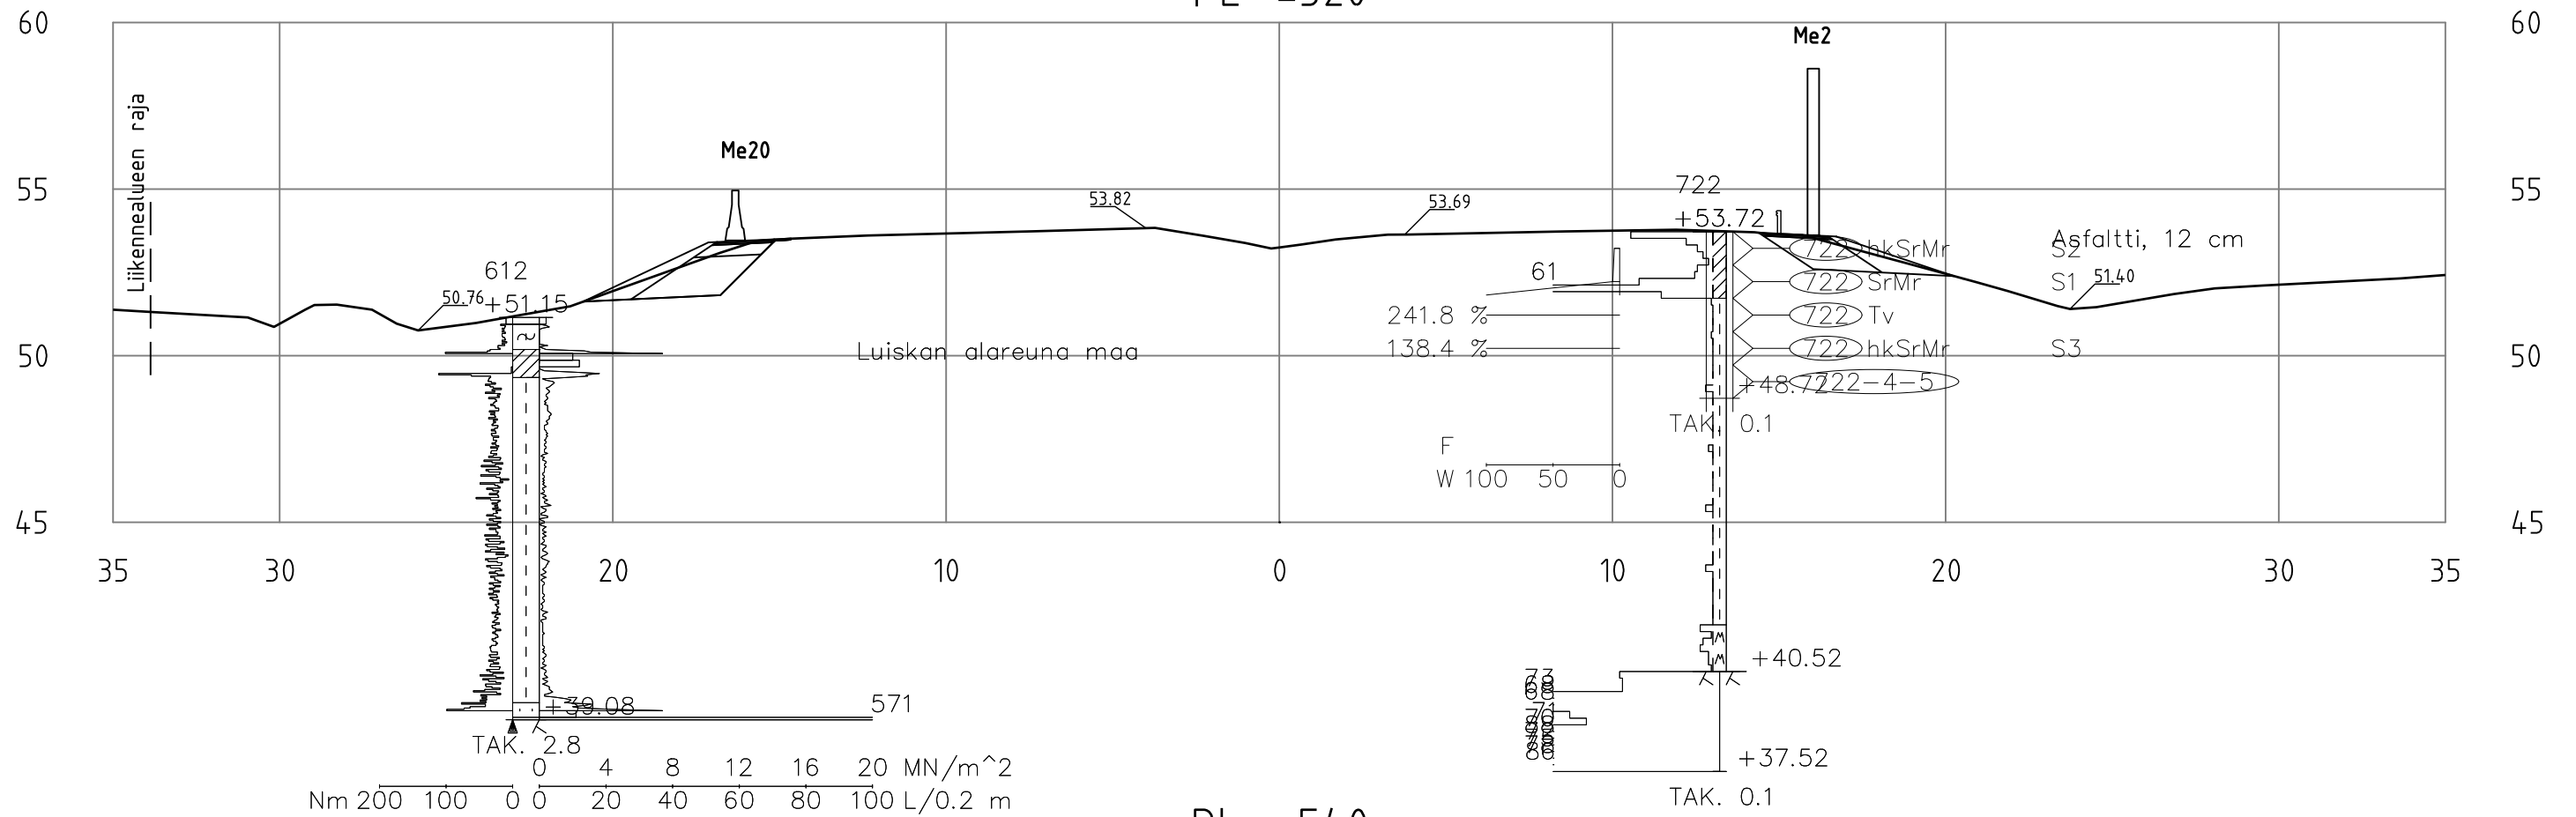PL =520

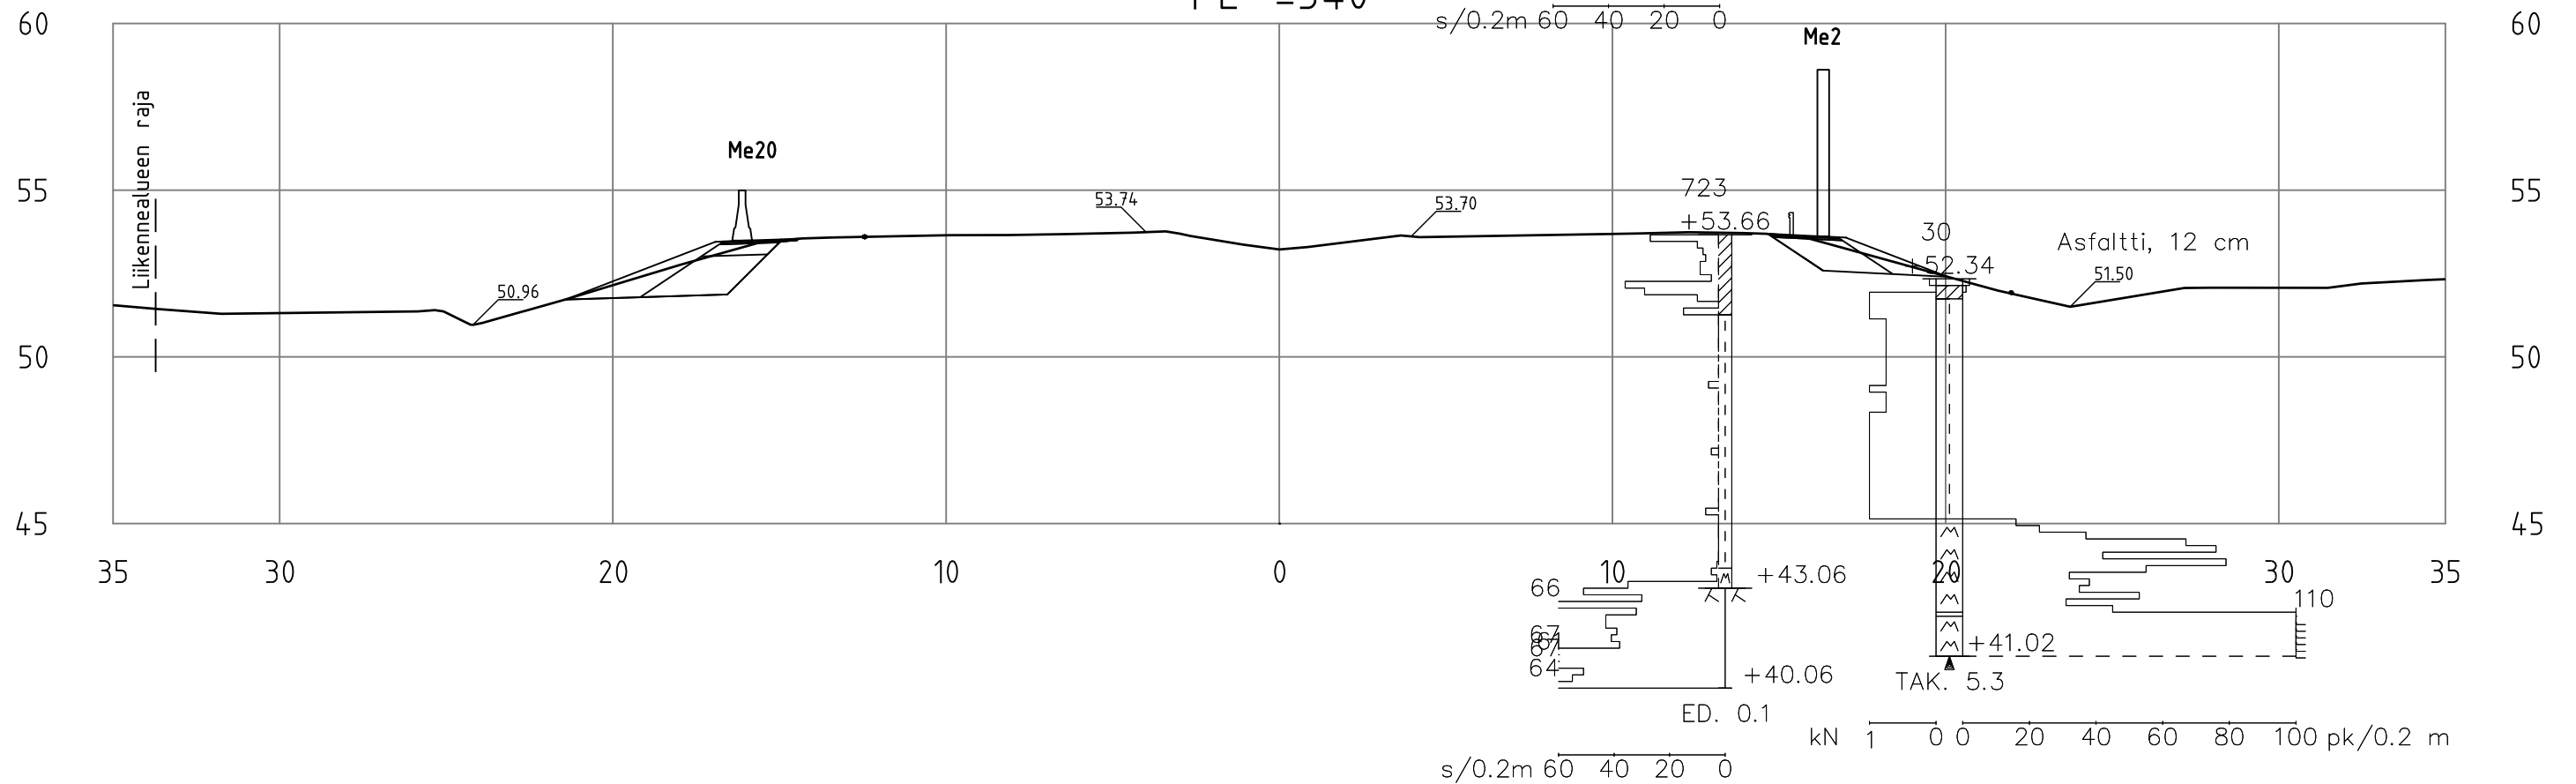


PL =540







Merkki	Muutos			Pvm	Suunn.	Tark.
			Vt1 Veikkolan meluesteet, Kirkkonummi Rakennussuunnitelma			
			Vt1 poikkileikkaukset Plv. 520-540	15.5.2019	1:200	R3/4-520-540


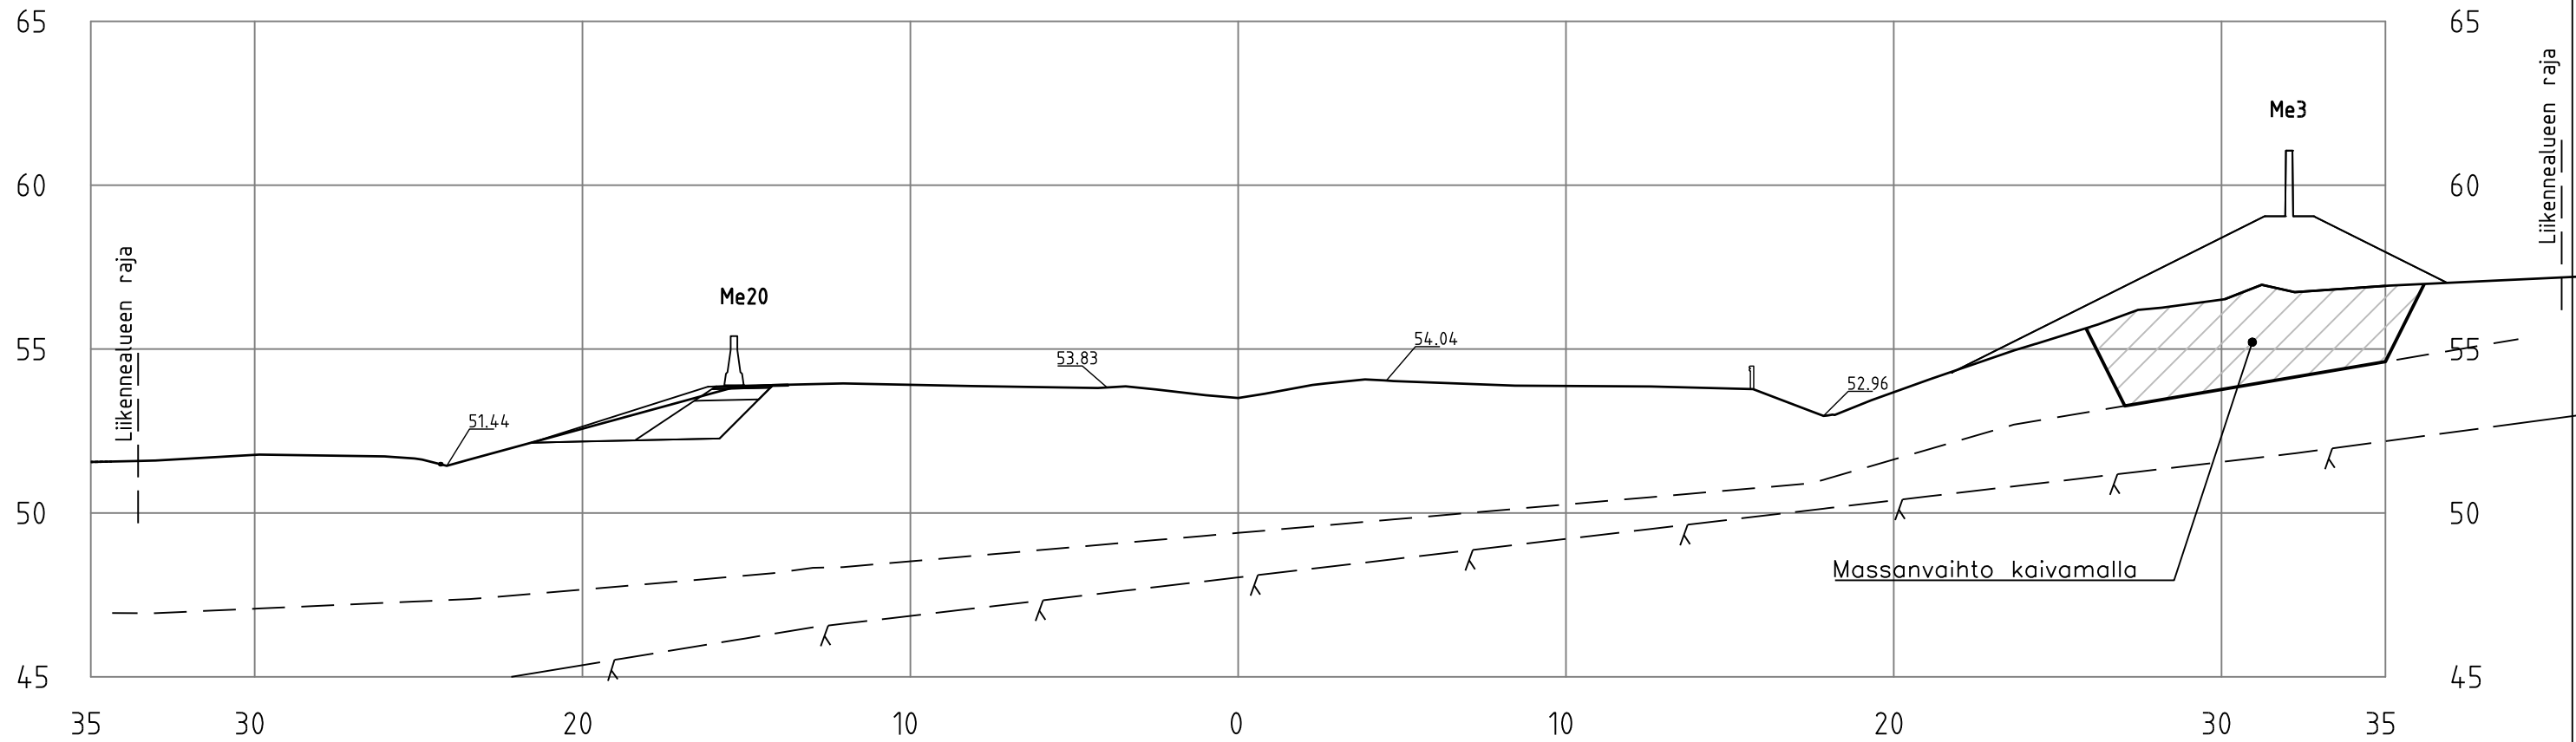
PL =640

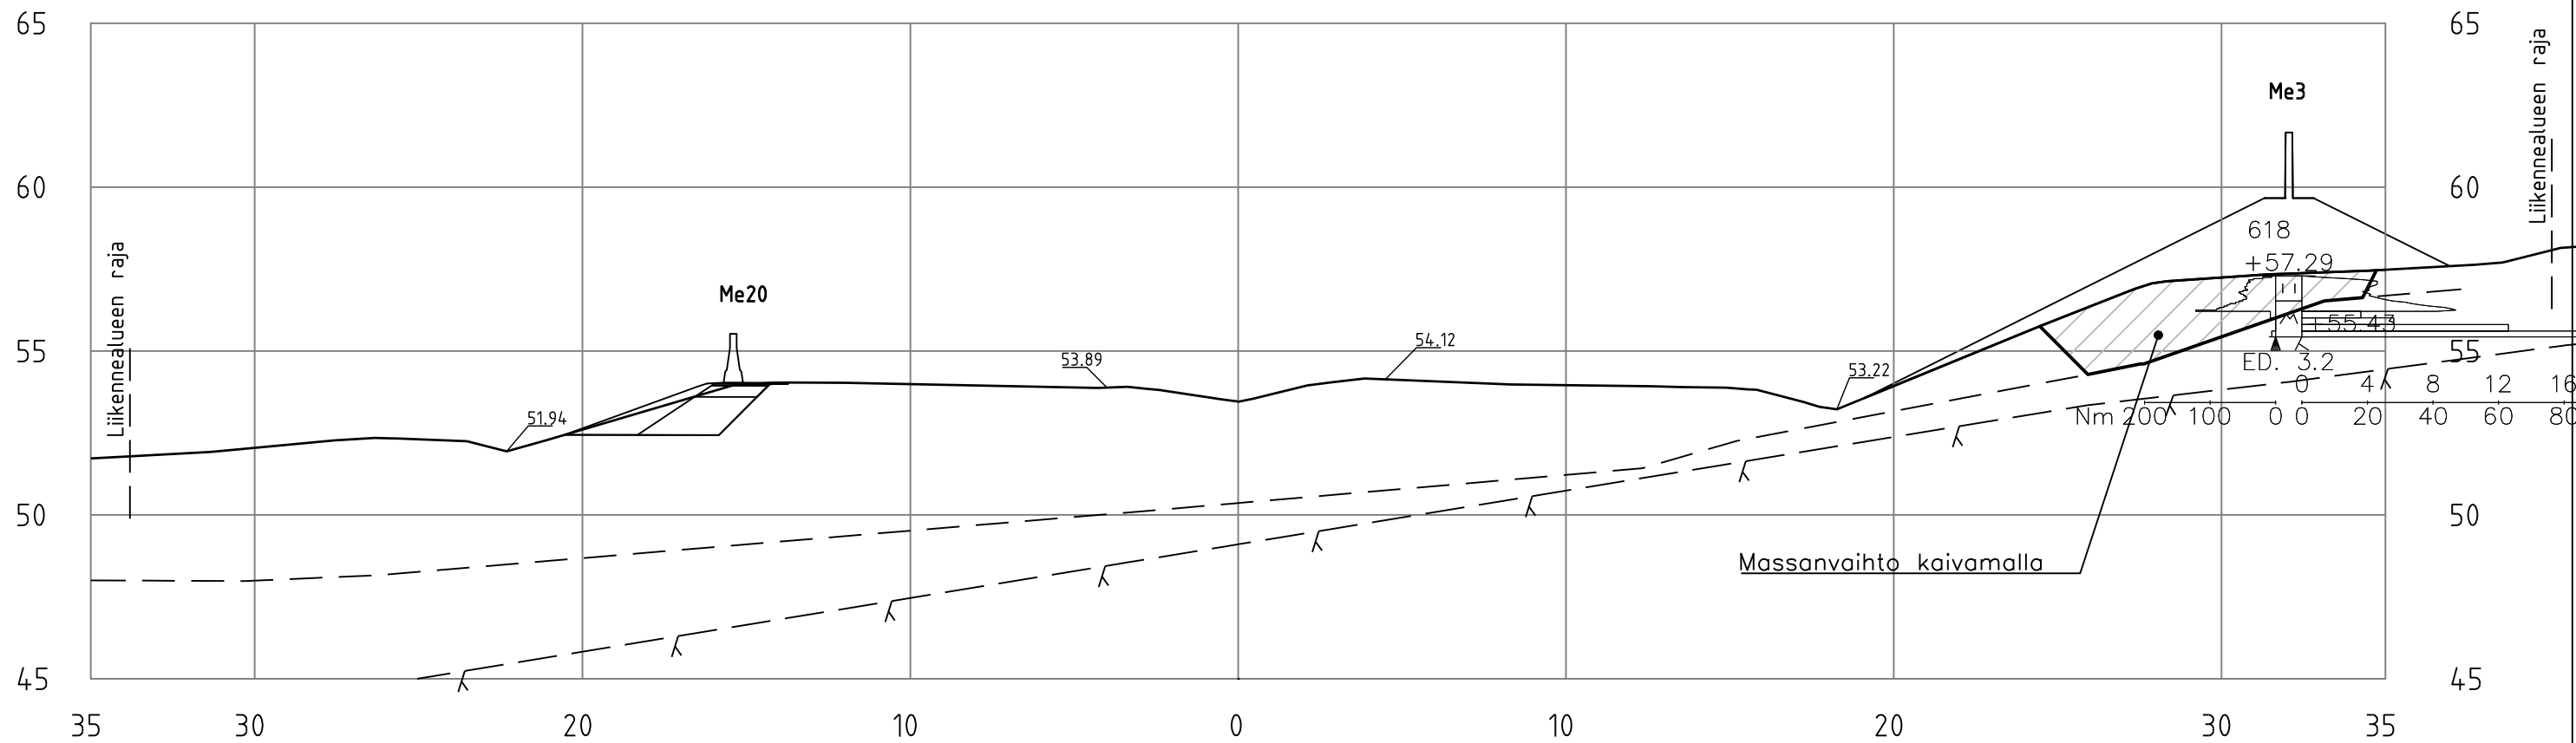

PL =660




Merkki	Muutos				Pvm	Suunn.	Tark.
 VÄYLÄ	 KIRKKONUMMEN KUNTA Yhdyskuntatekninen toimiala Investointipalvelut	 SITOWISE	Vt1 Veikkolan meluesteet, Kirkkonummi				
			Rakennussuunnitelma				
Vt1 poikkileikkaukset Plv. 640-660			15.5.2019	1:200	R3/4-640-660		

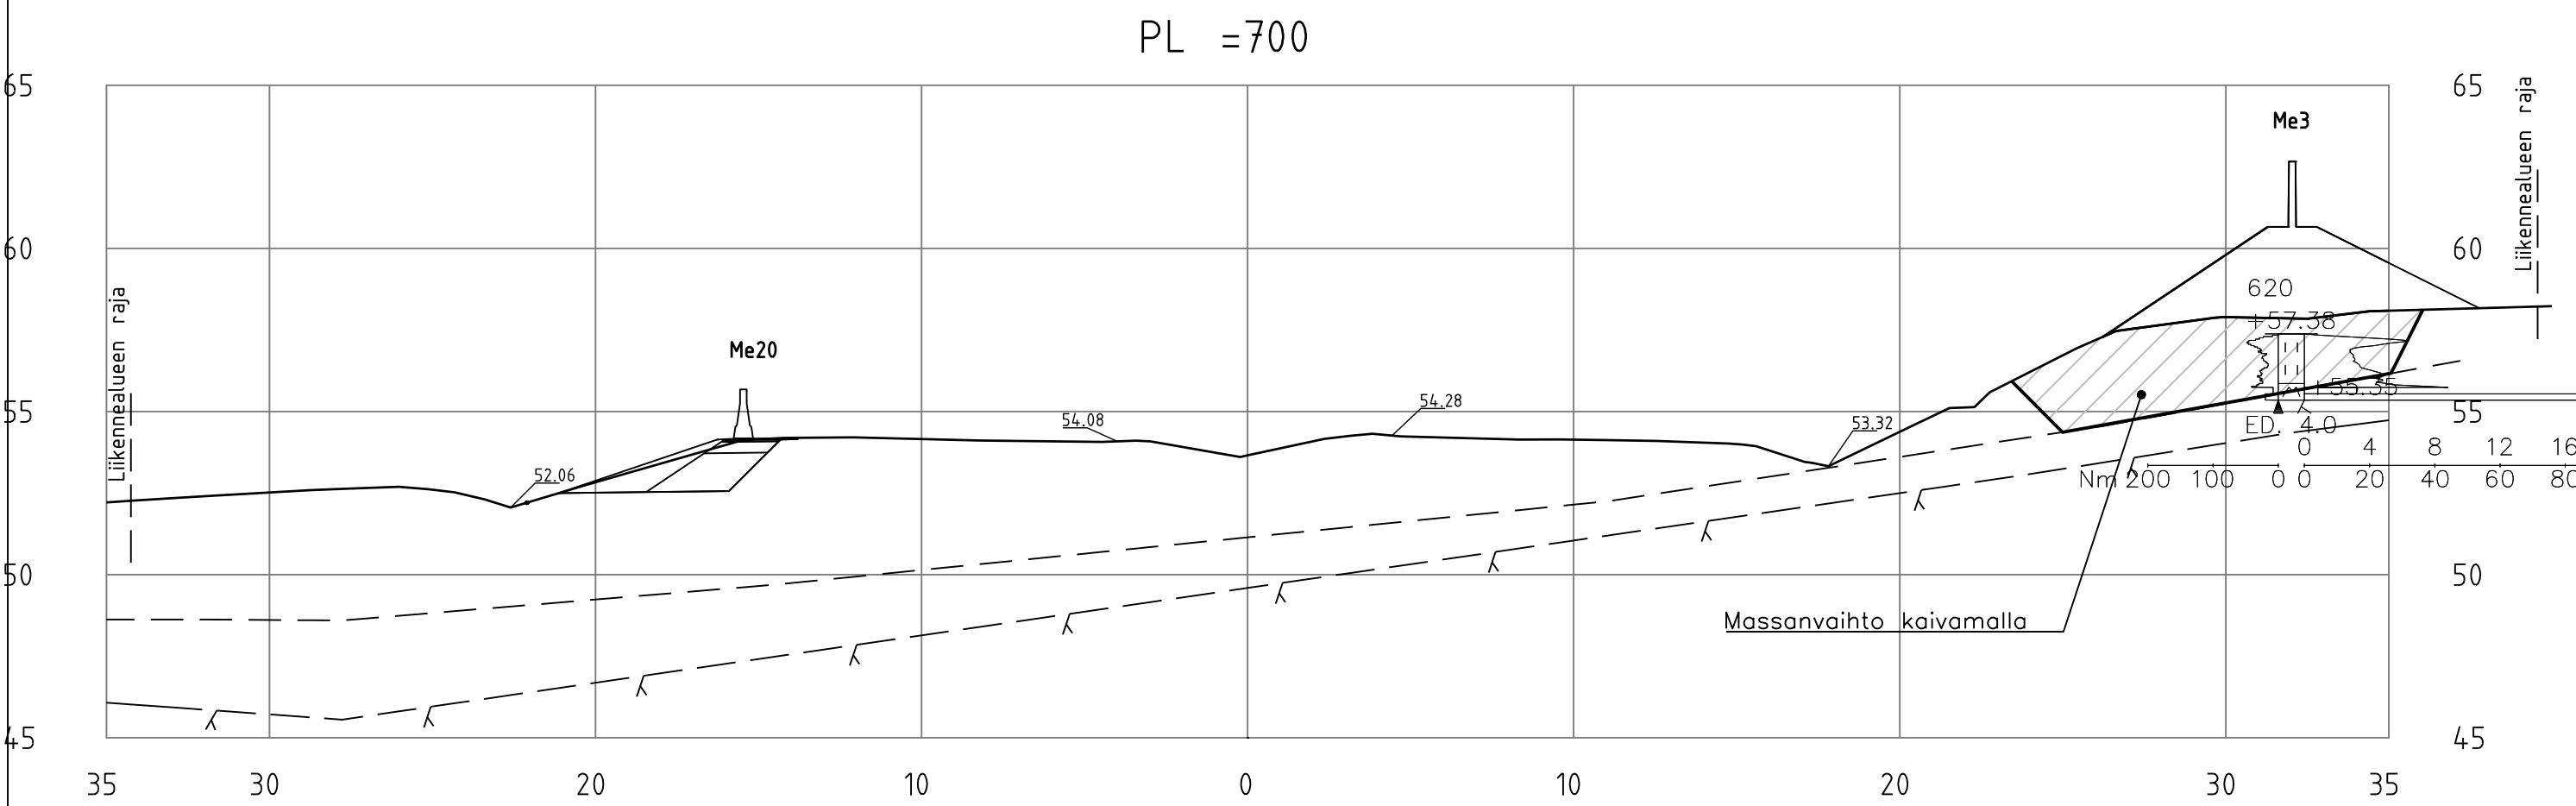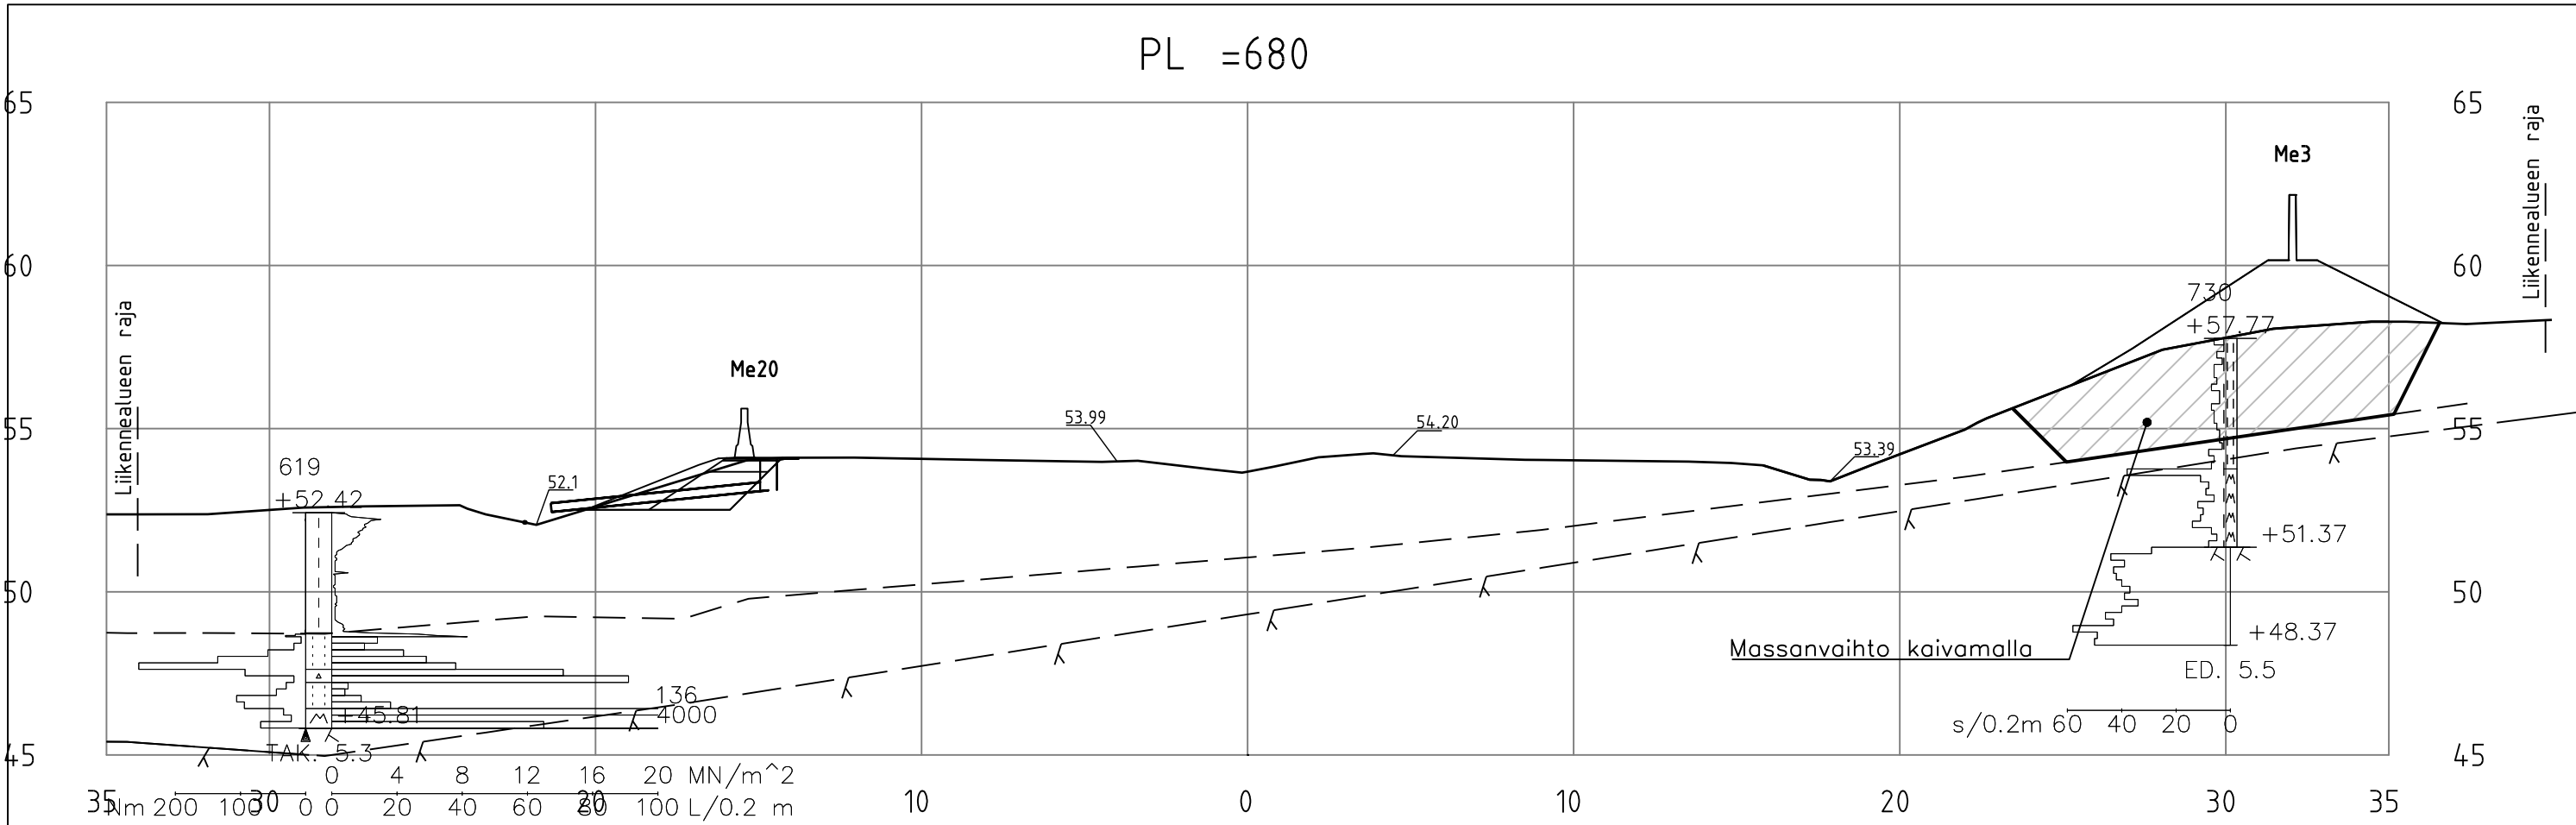





Merkki	Muutos				Pvm	Suunn.	Tark.
 VÄYLÄ	 KIRKKONUMMEN KUNTA Yhdyskuntatekninen toimiala Investointipalvelut	 SITOWISE	Vt1 Veikkolan meluesteet, Kirkkonummi Rakennussuunnitelma				
			Vt1 poikkileikkaukset Plv. 680-700	15.5.2019	1:200	R3/4-680-700	


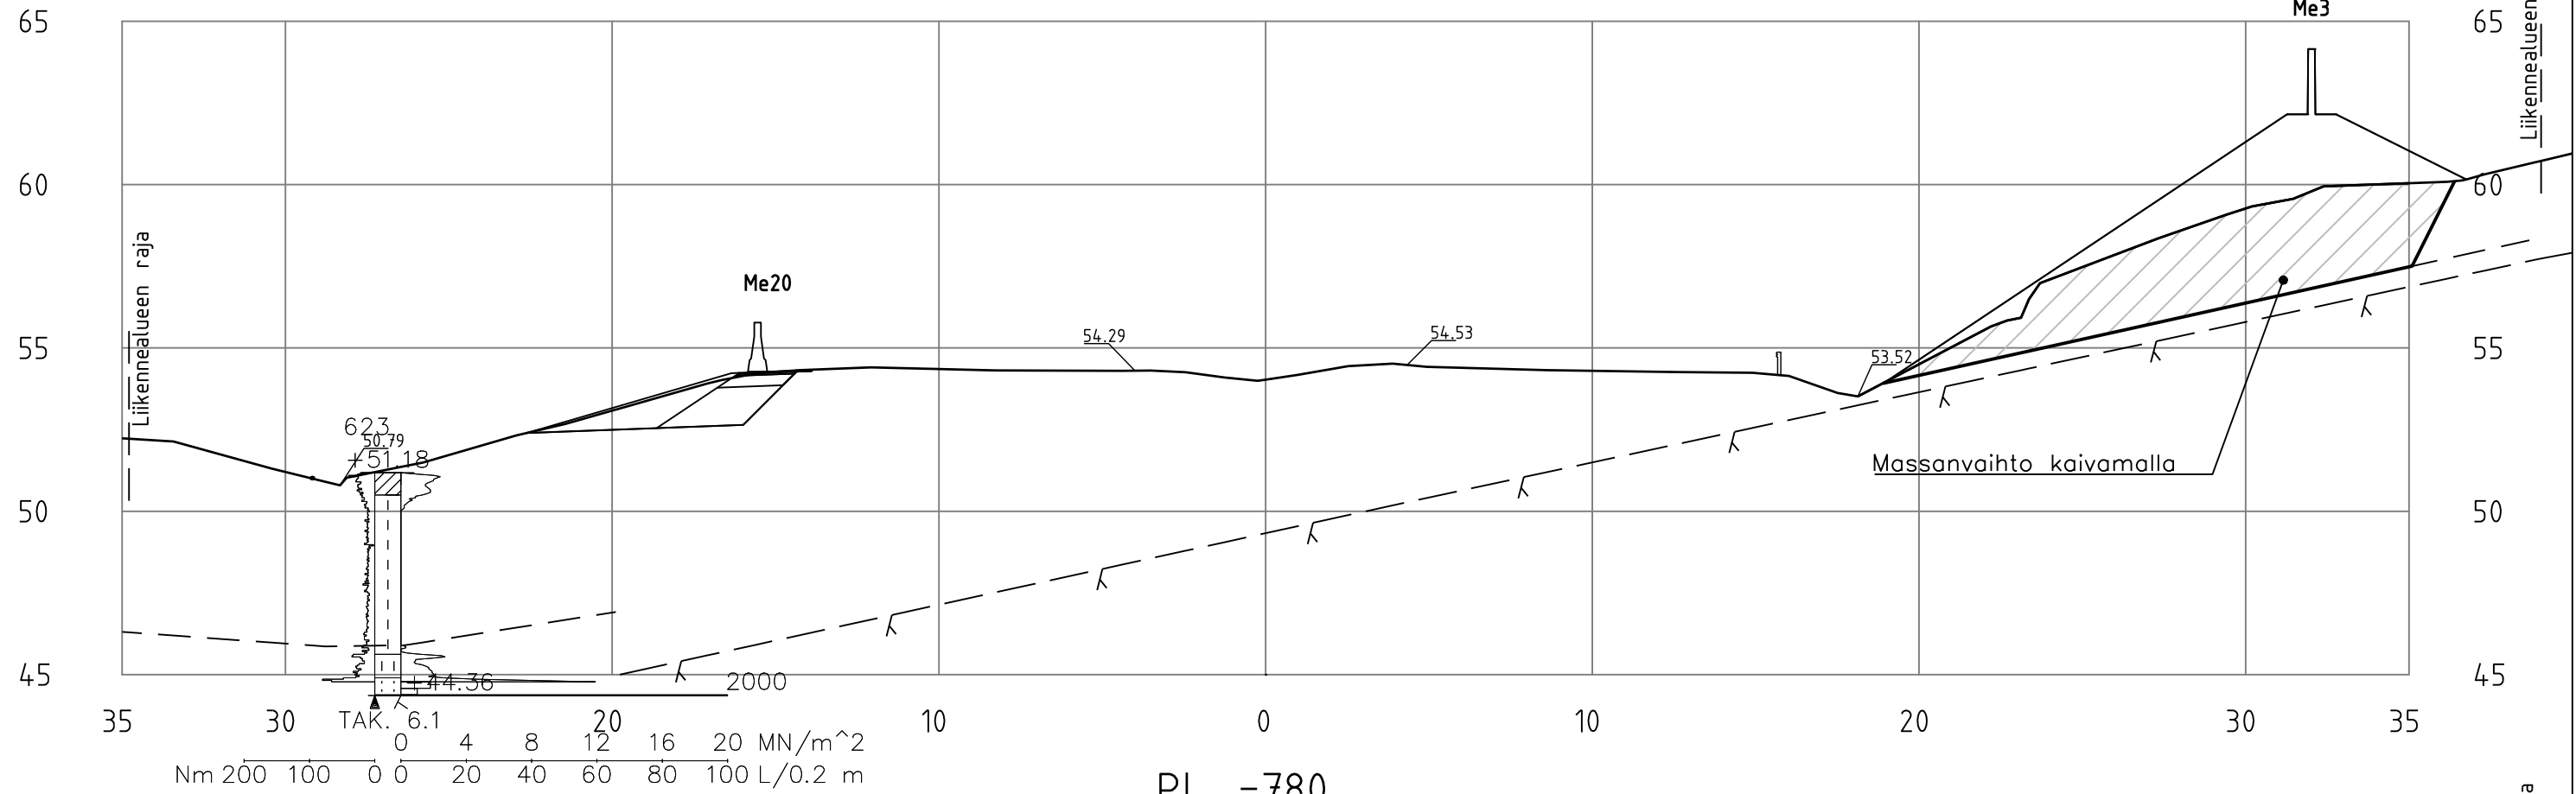
PL =760



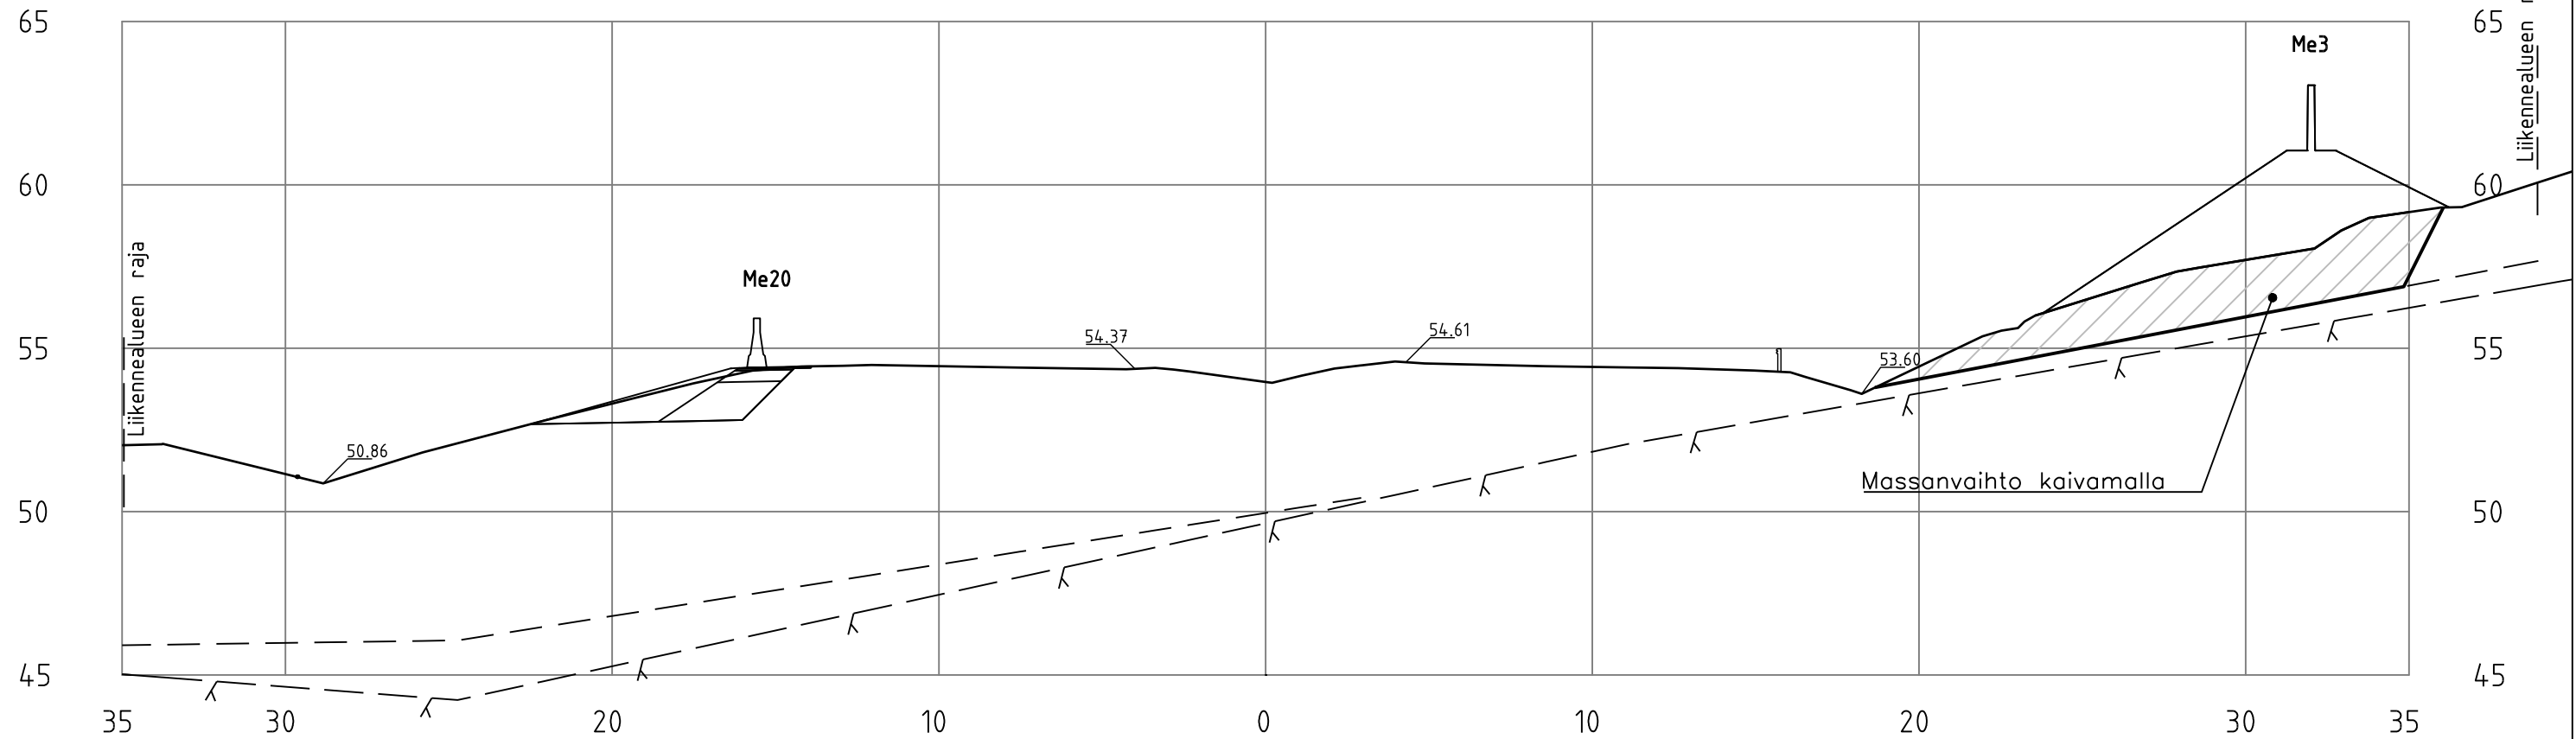


PL =780

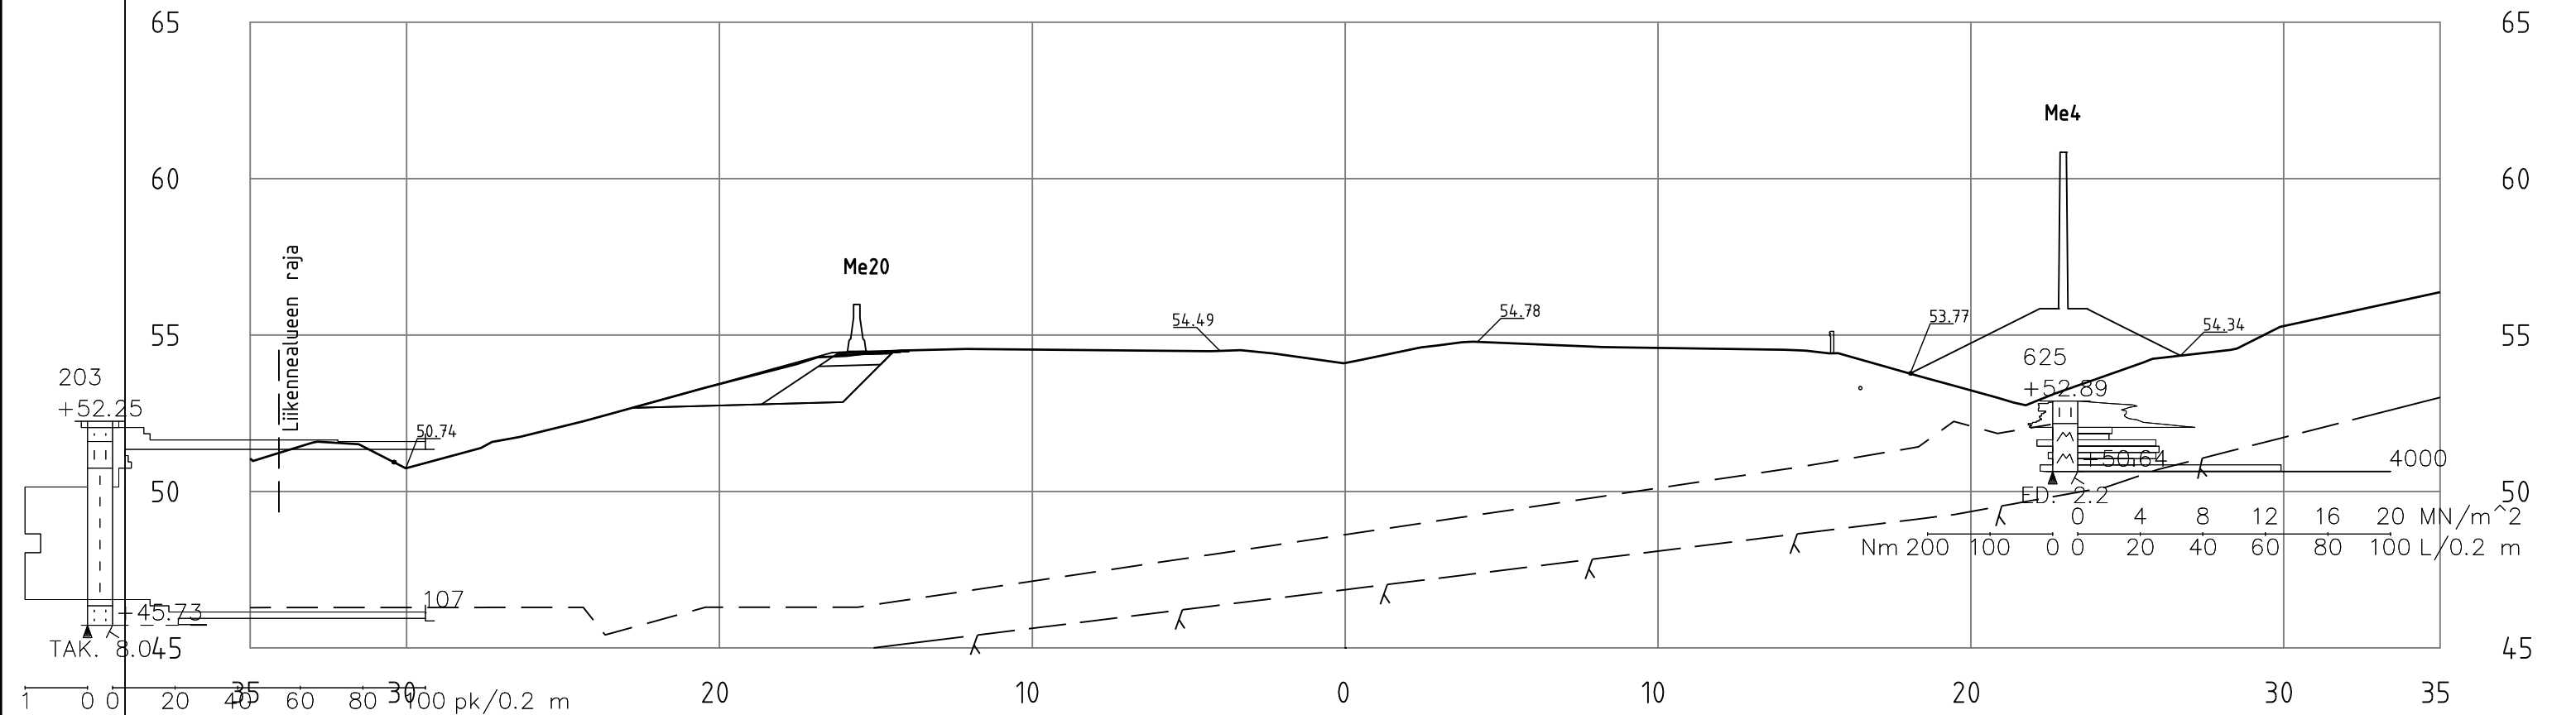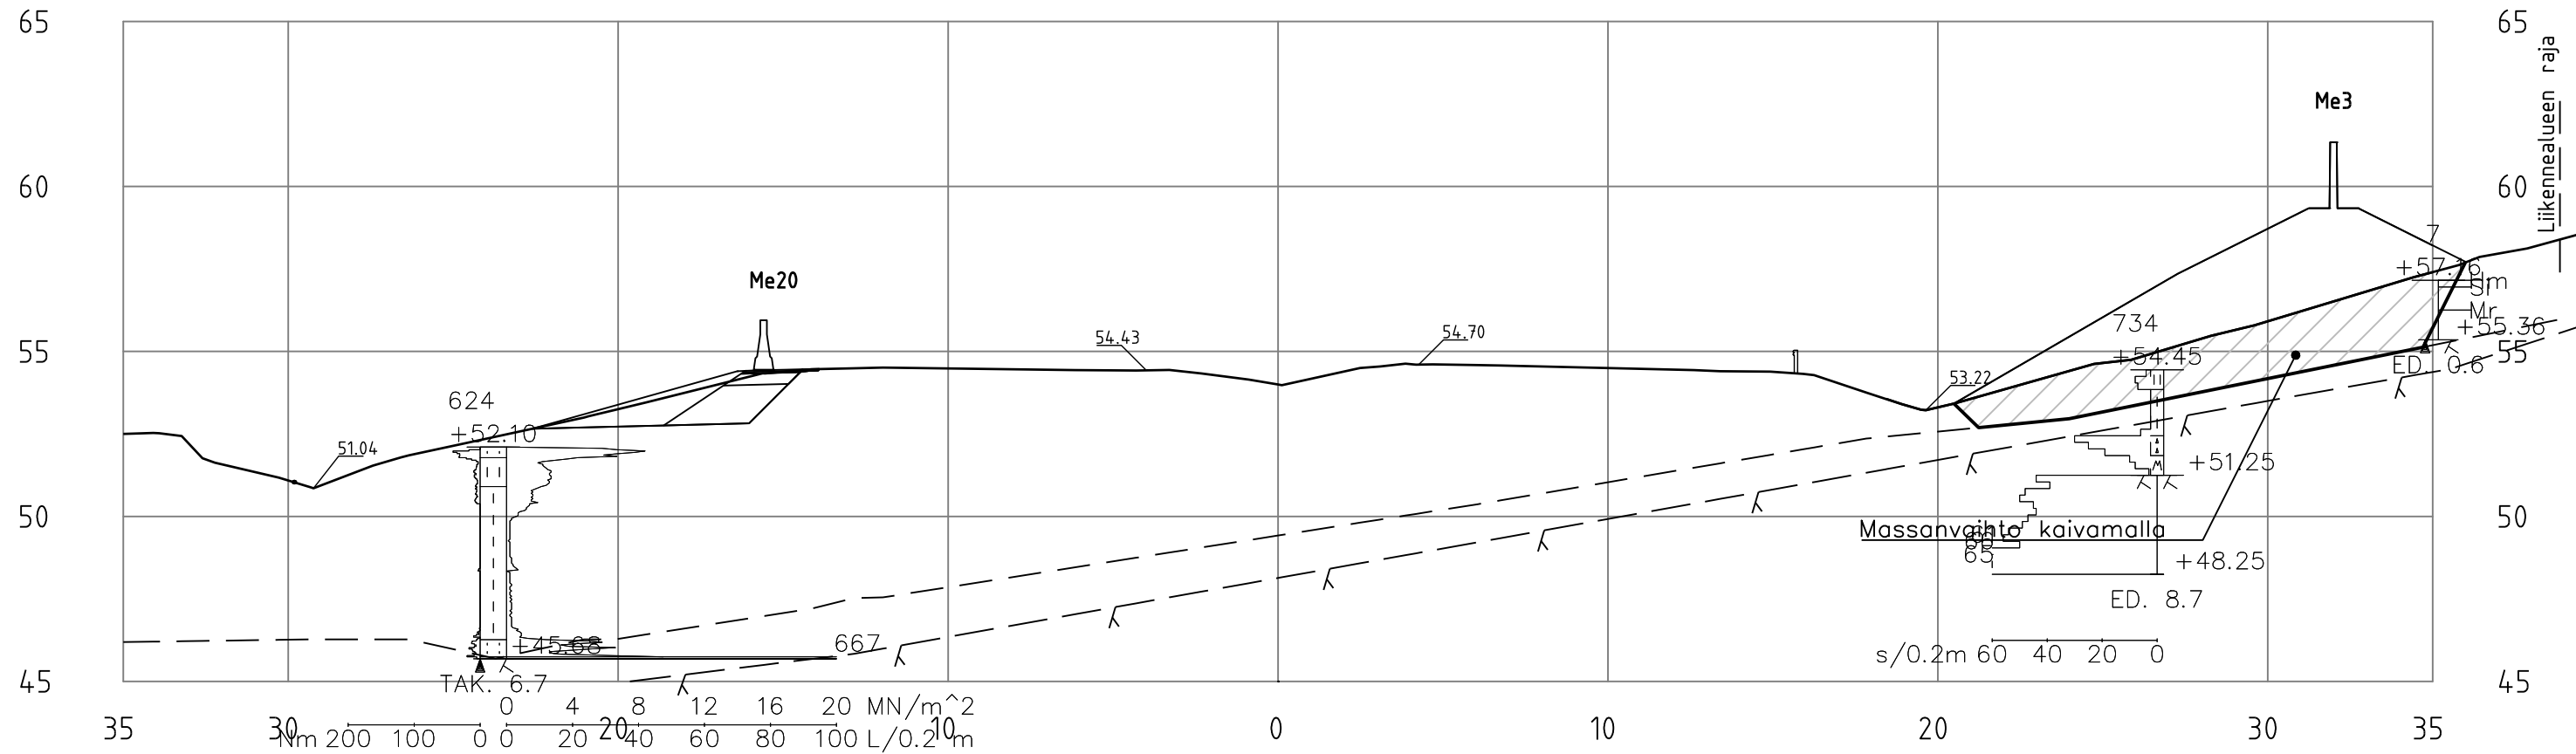


Merkki	Muutos			Pvm	Suunn.	Tark.
	 <div>KIRKKONUMMEN KUNTA Yhdyskuntatekninen toimiala Investointipalvelut</div>		Vt1 Veikkolan meluesteet, Kirkkonummi			
			Rakennussuunnitelma			
			Vt1 poikkileikkaukset Plv. 760-780	15.5.2019	1:200	R3/4-760-780







Merkki	Muutos			Pvm	Suunn.	Tark.
 VÄYLÄ	 KIRKKONUMMEN KUNTA <small>Yhdyskuntatekninen toimiala Investointipalvelut</small>		Vt1 Veikkolan meluesteet, Kirkkonummi Rakennussuunnitelma			
			Vt1 poikkileikkaukset Piv. 800-820	15.5.2019	1:200	R3/4-800-820


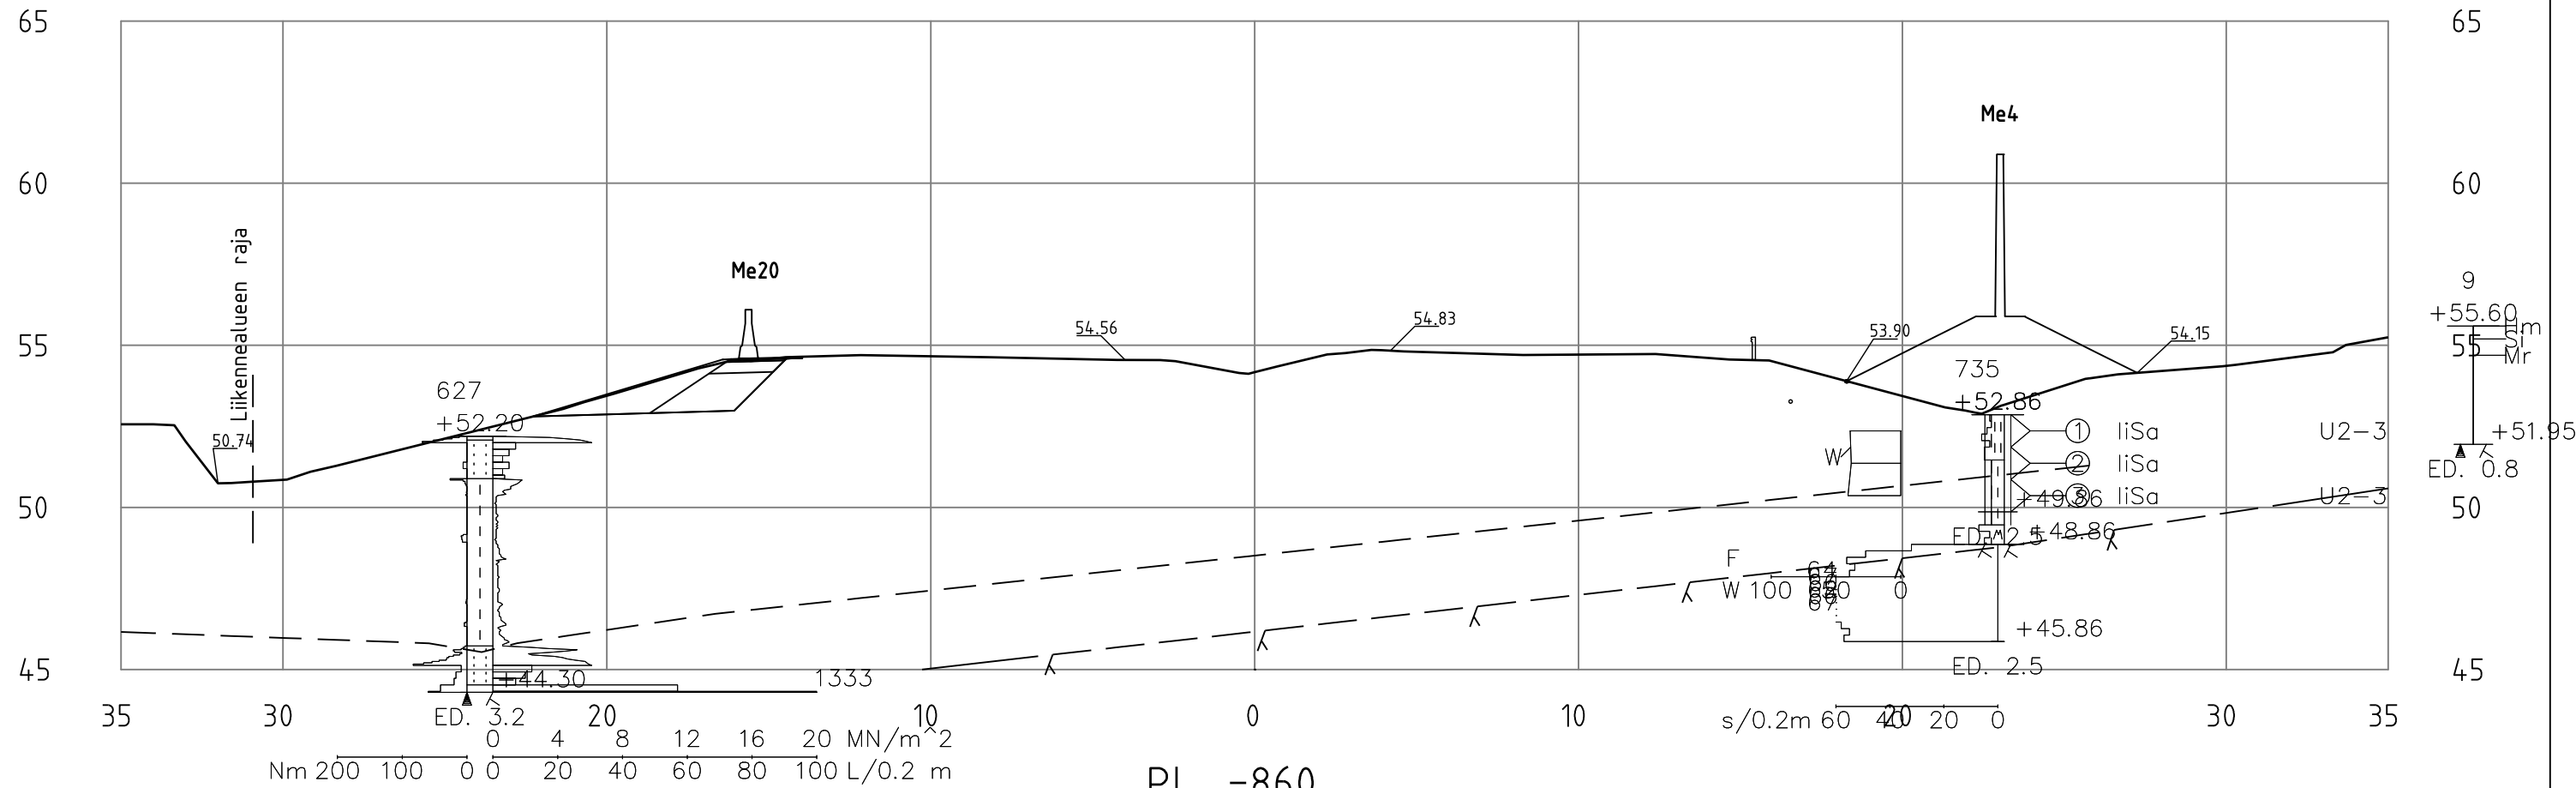
PL =840



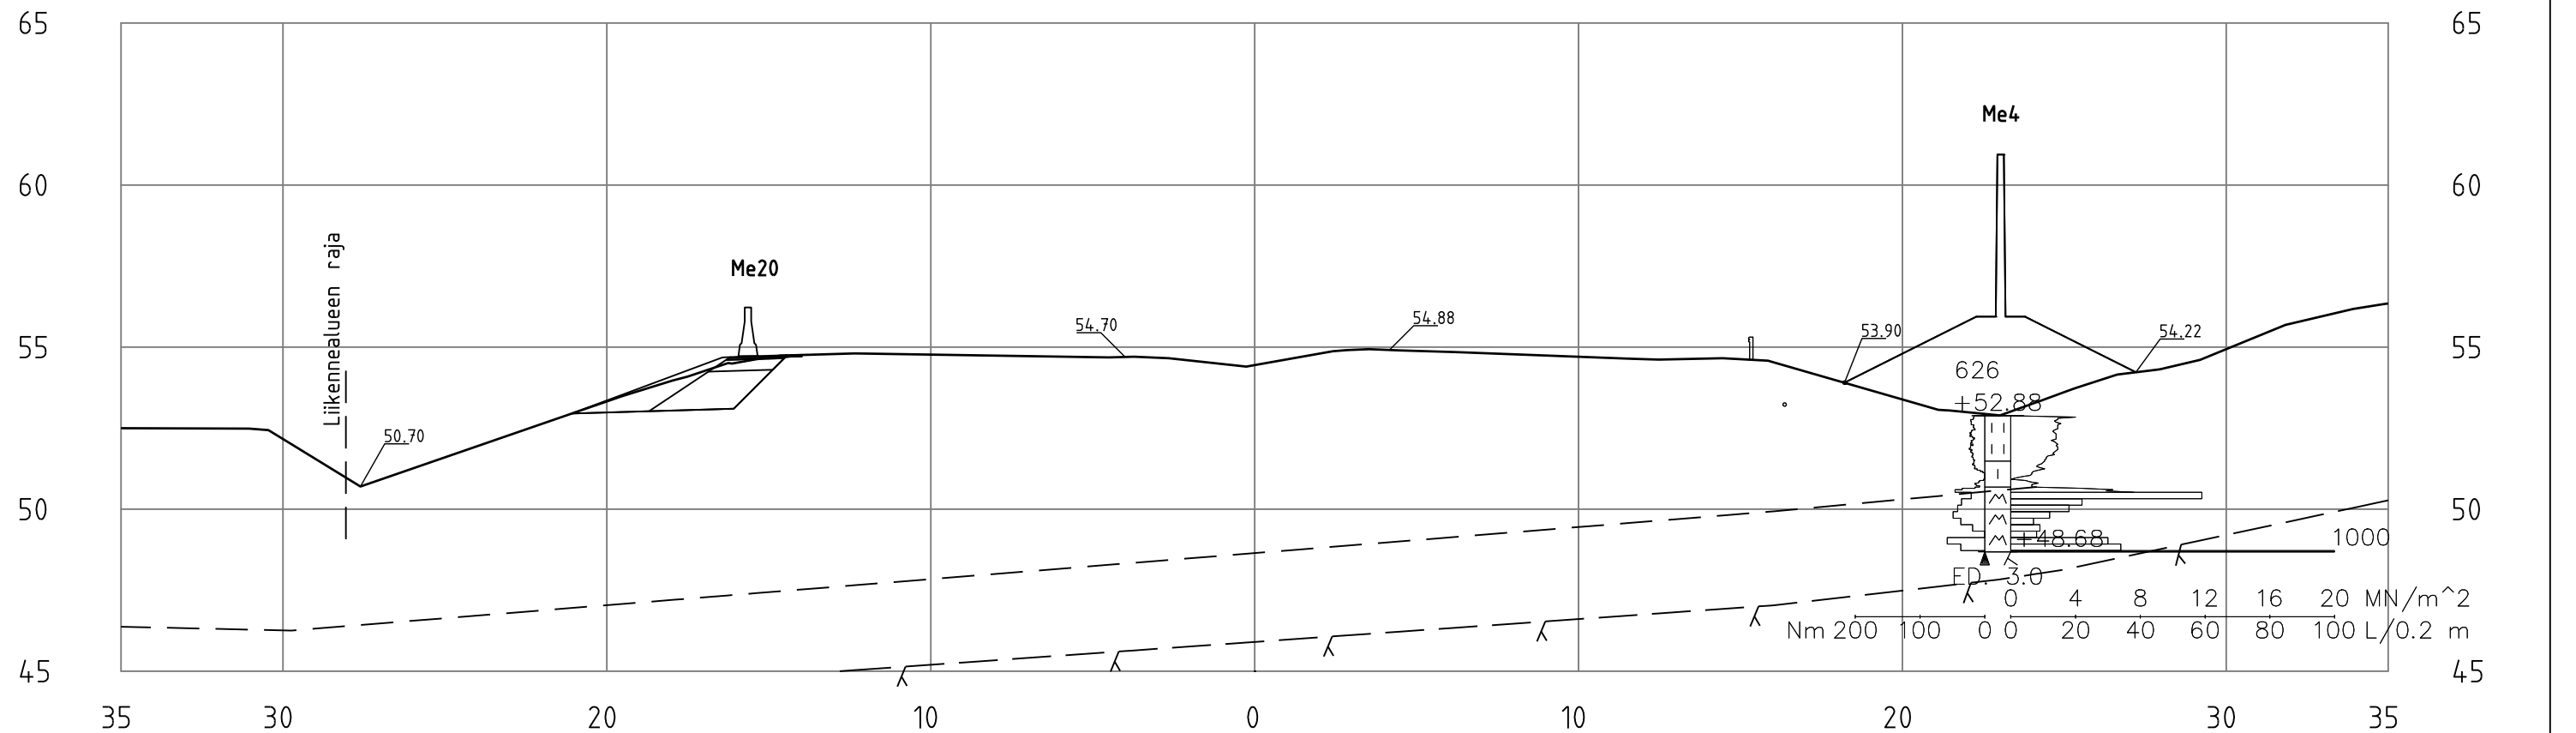


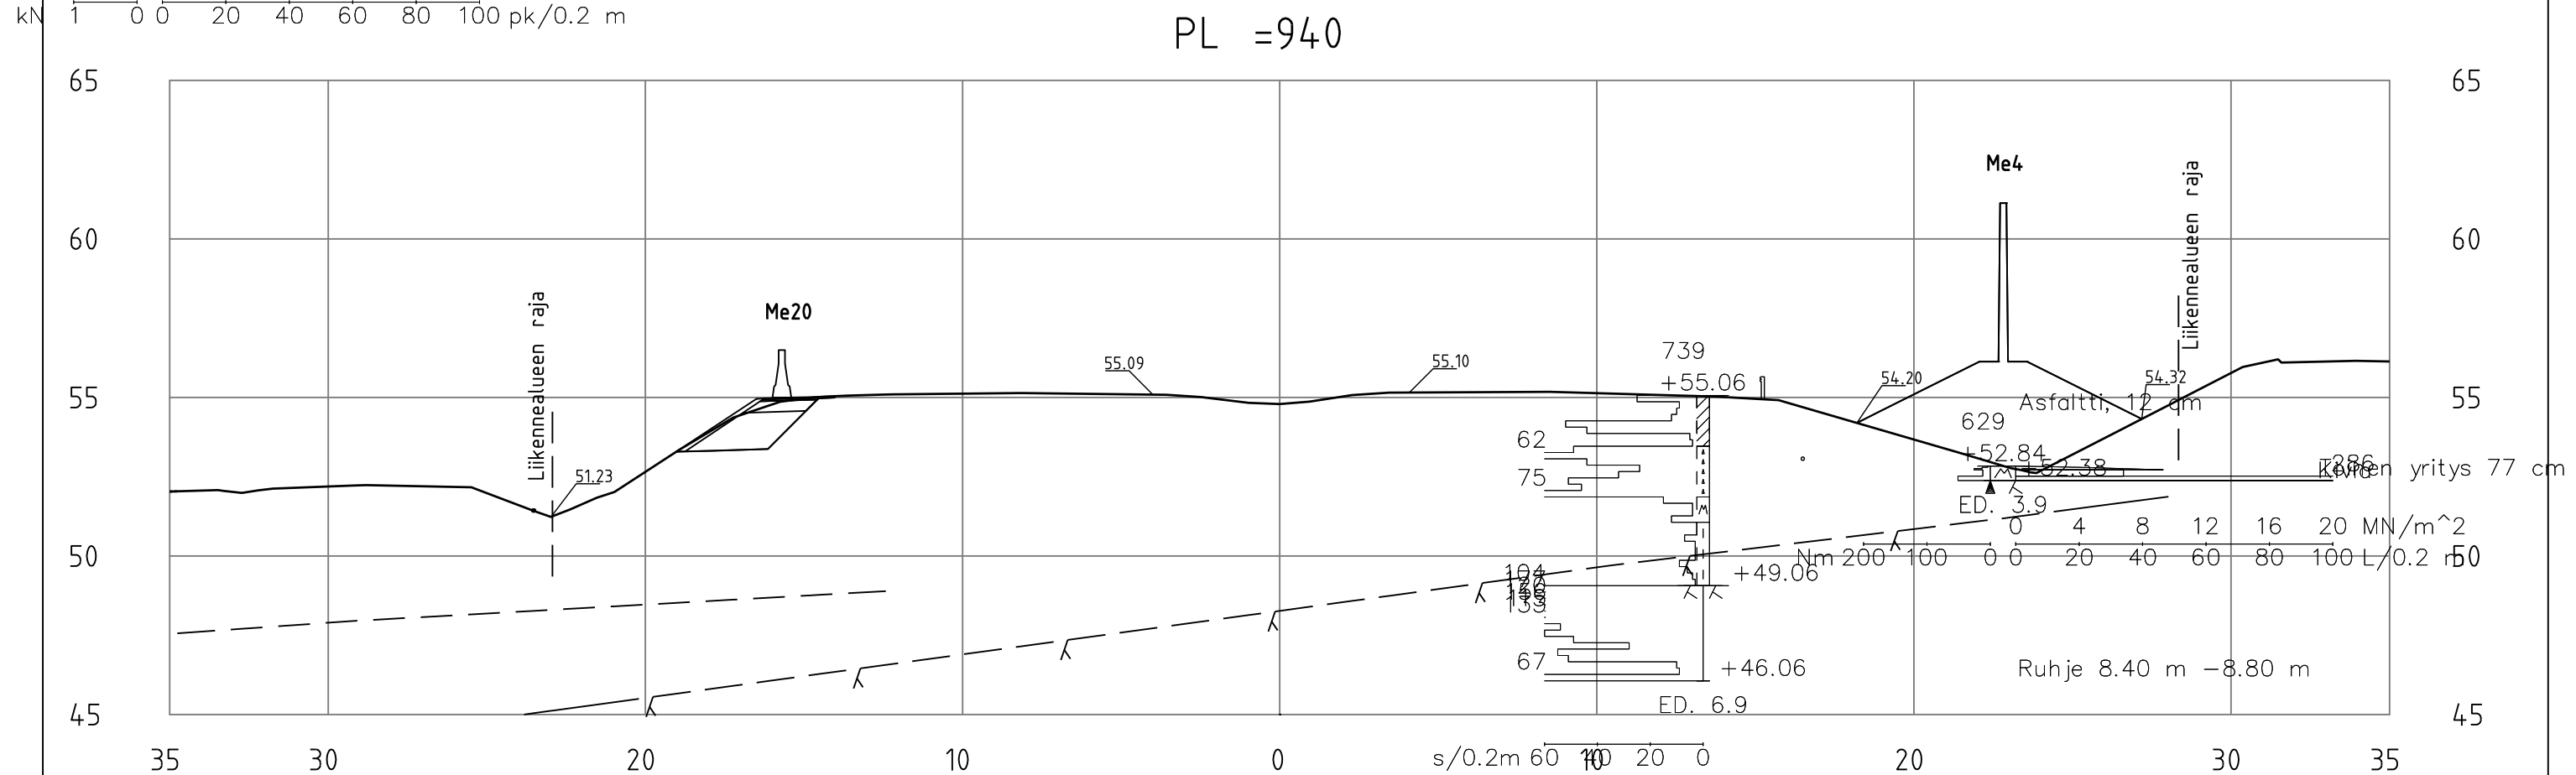
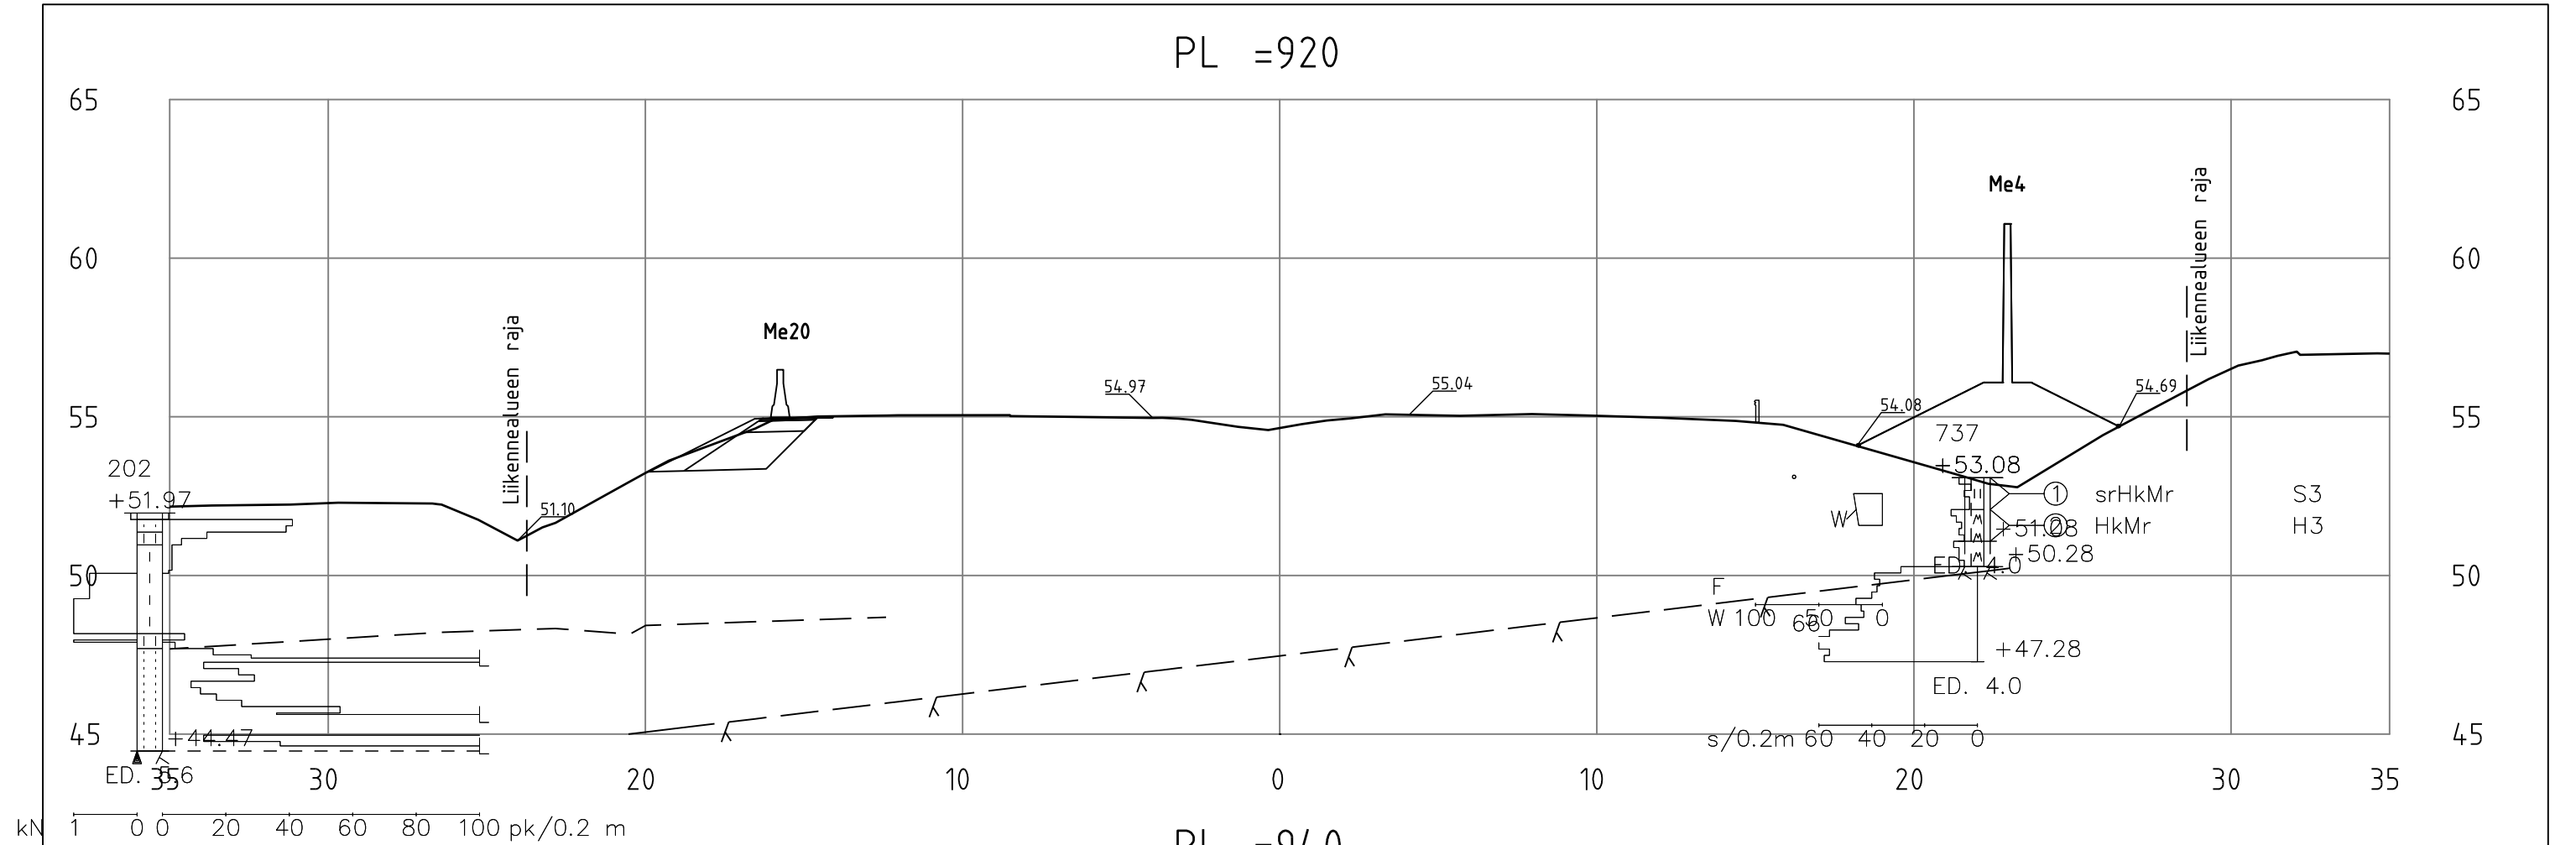
PL =860



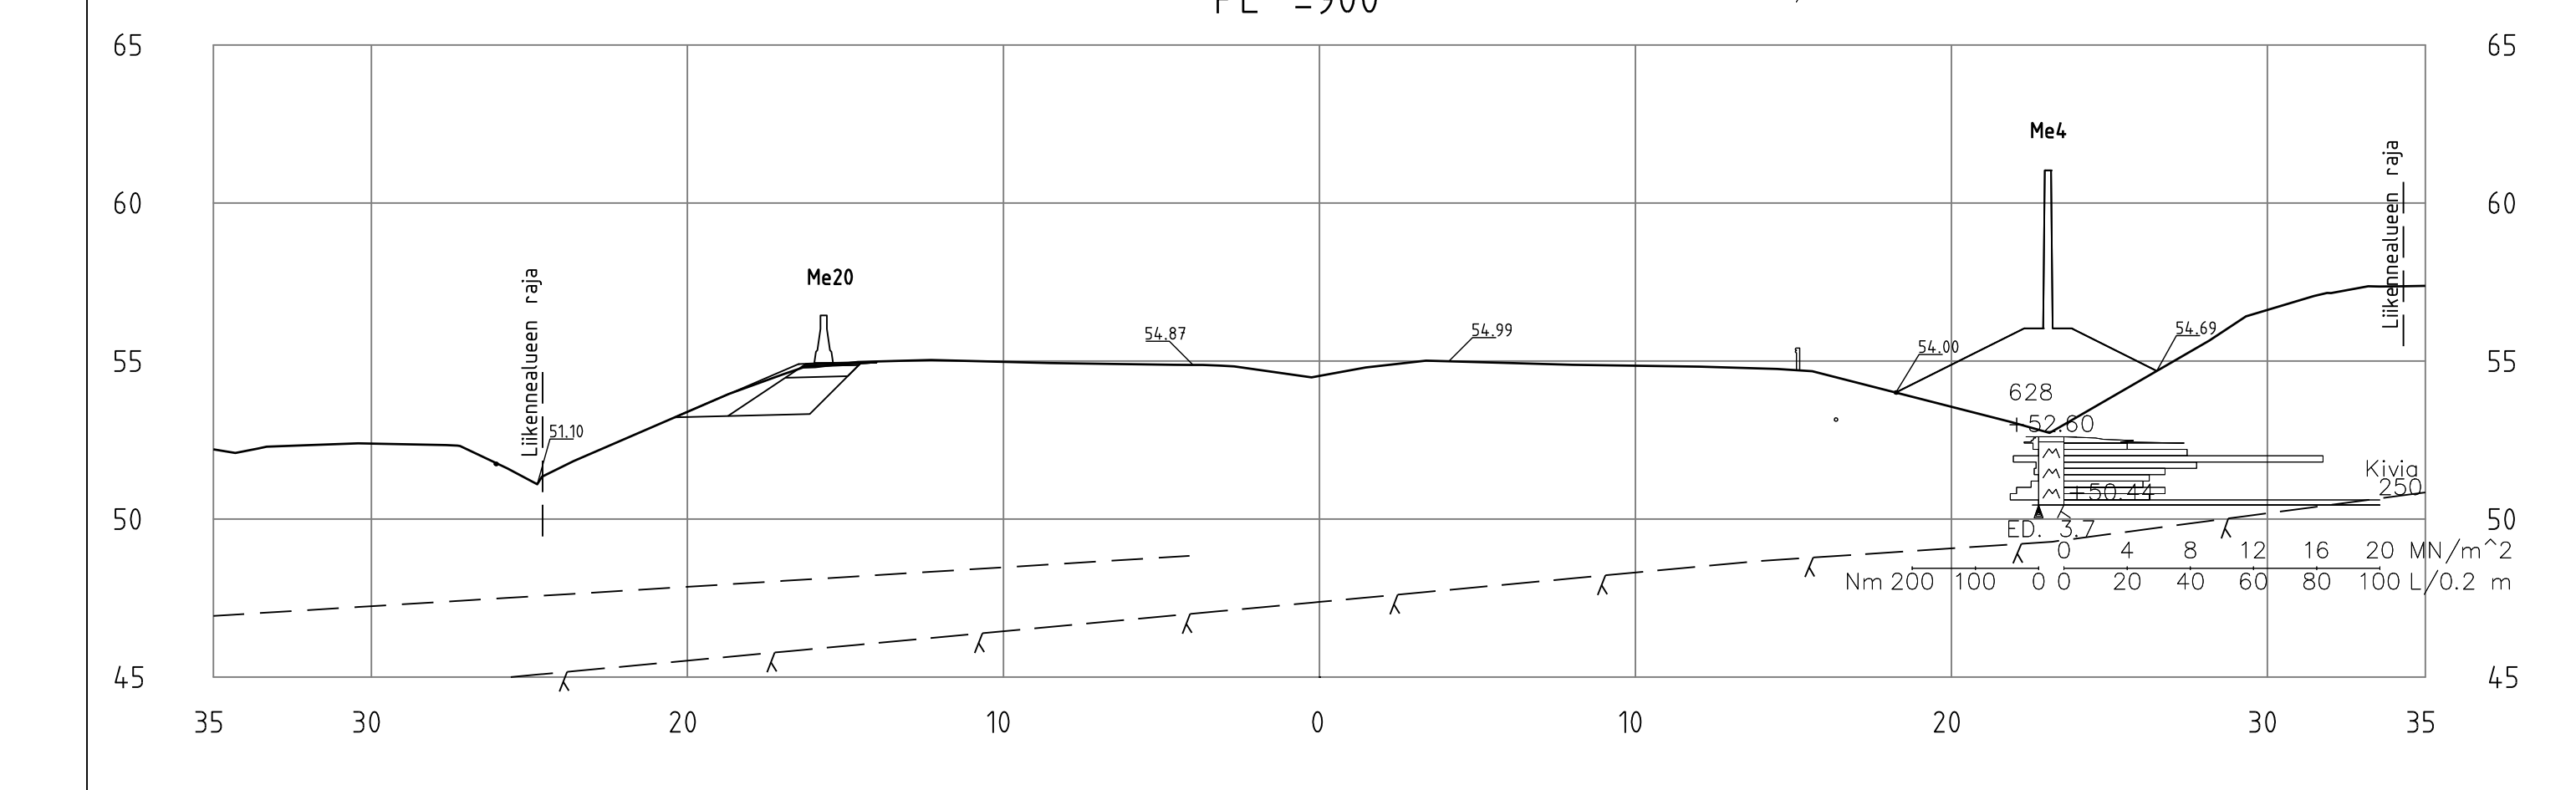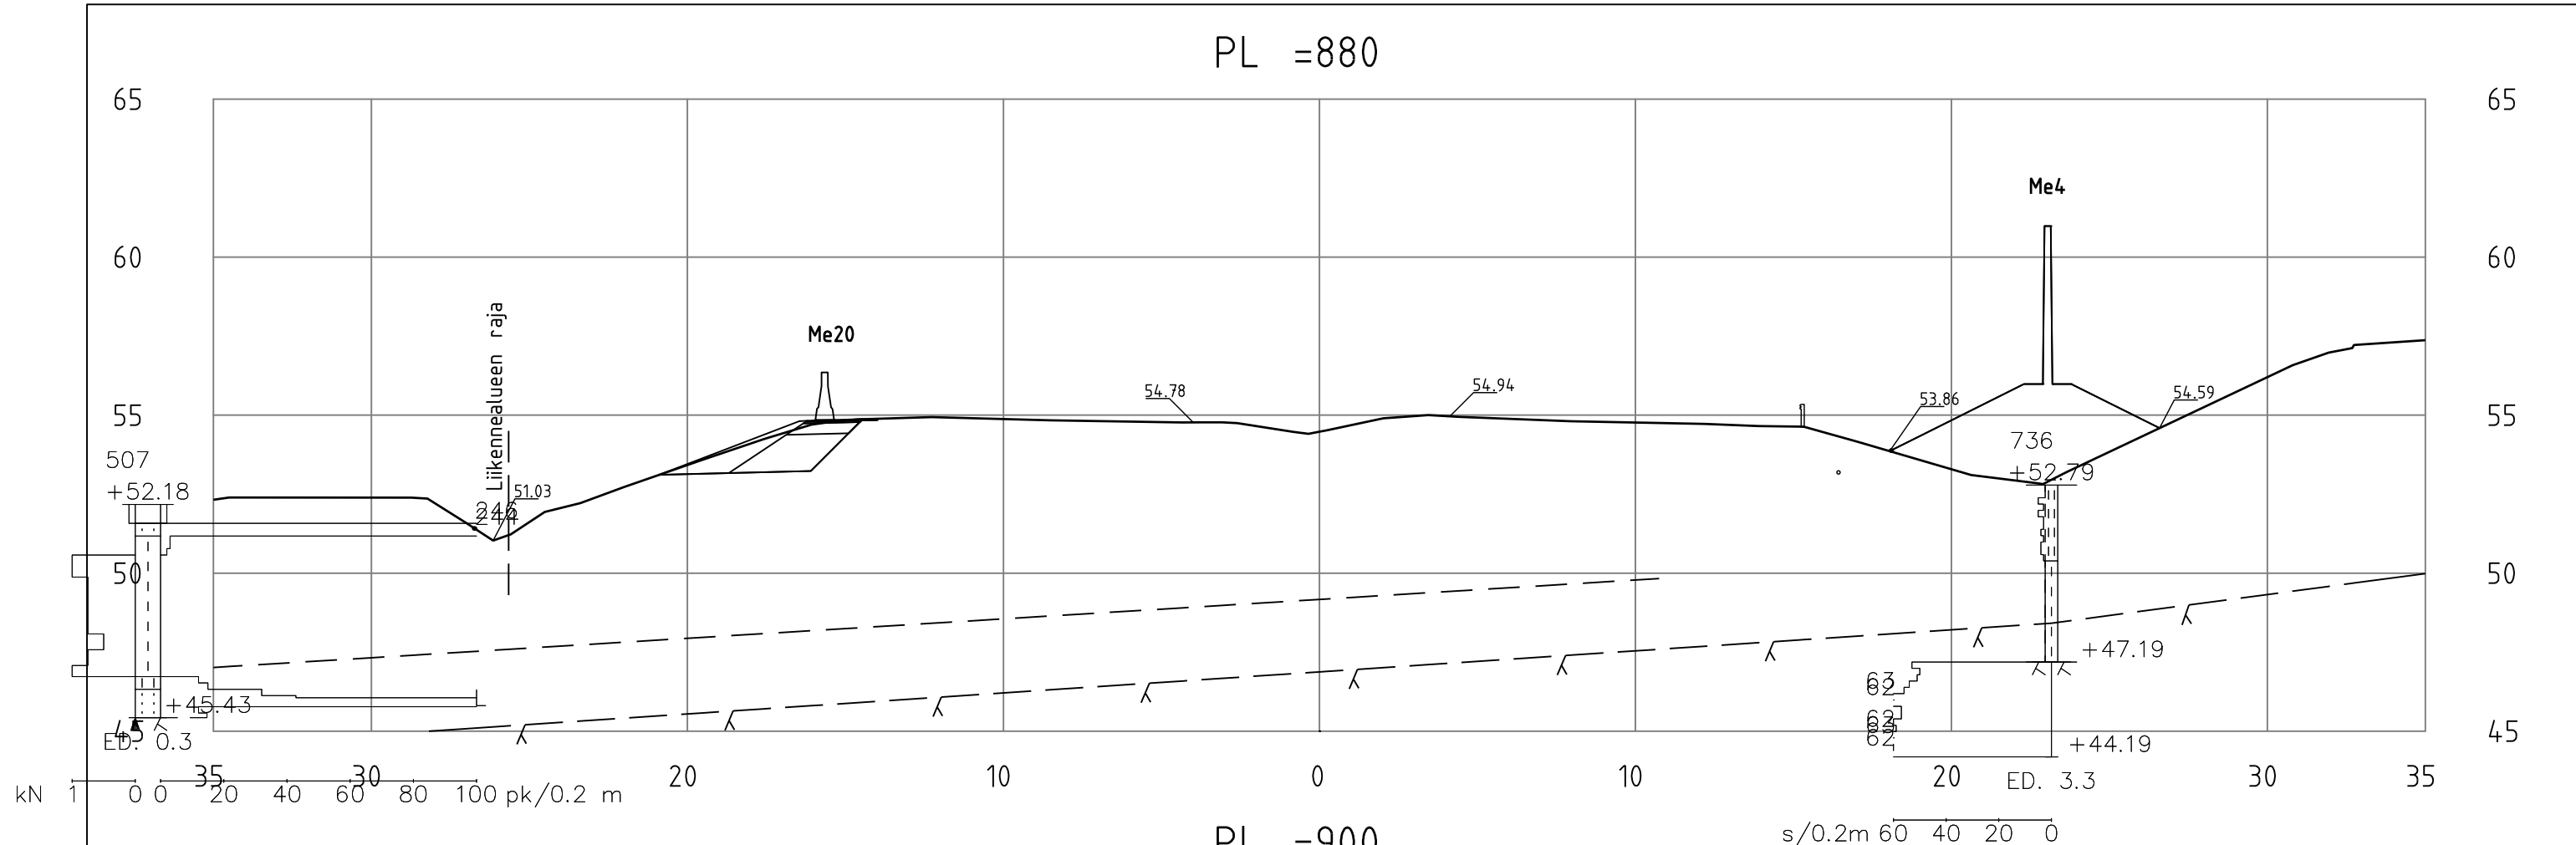


Merkki	Muutos			Pvm	Suunn.	Tark.
 VÄYLÄ	 KIRKKONUMMEN KUNTA Yhdyskuntatekninen toimiala Investointipalvelut		Vt1 Veikkolan meluesteet, Kirkkonummi			
			Rakennussuunnitelma			
			Vt1 poikkileikkaukset Plv. 840-860	15.5.2019	1:200	R3/4-840-860




Merkki	Muutos			Pvm	Suunn.	Tark.
 VÄYLÄ	 KIRKKONUMMEN KUNTA Yhdyskuntatekninen toimiala Investointipalvelut	 SITOWISE	Vt1 Veikkolan meluesteet, Kirkkonummi Rakennussuunnitelma			
			Vt1 poikkileikkaukset Plv. 880-900	15.5.2019	1:200	R3/4-880-900







Merkki	Muutos			Pvm	Suunn.	Tark.
 VÄYLÄ	 KIRKKONUMMEN KUNTA Yhdyskuntateknikan toimiala Investointipalvelut	 SITOWISE	Vt1 Veikkolan meluesteet, Kirkkonummi Rakennussuunnitelma			
			Vt1 poikkileikkaukset Plv. 920-940	15.5.2019	1:200	R3/4-920-940

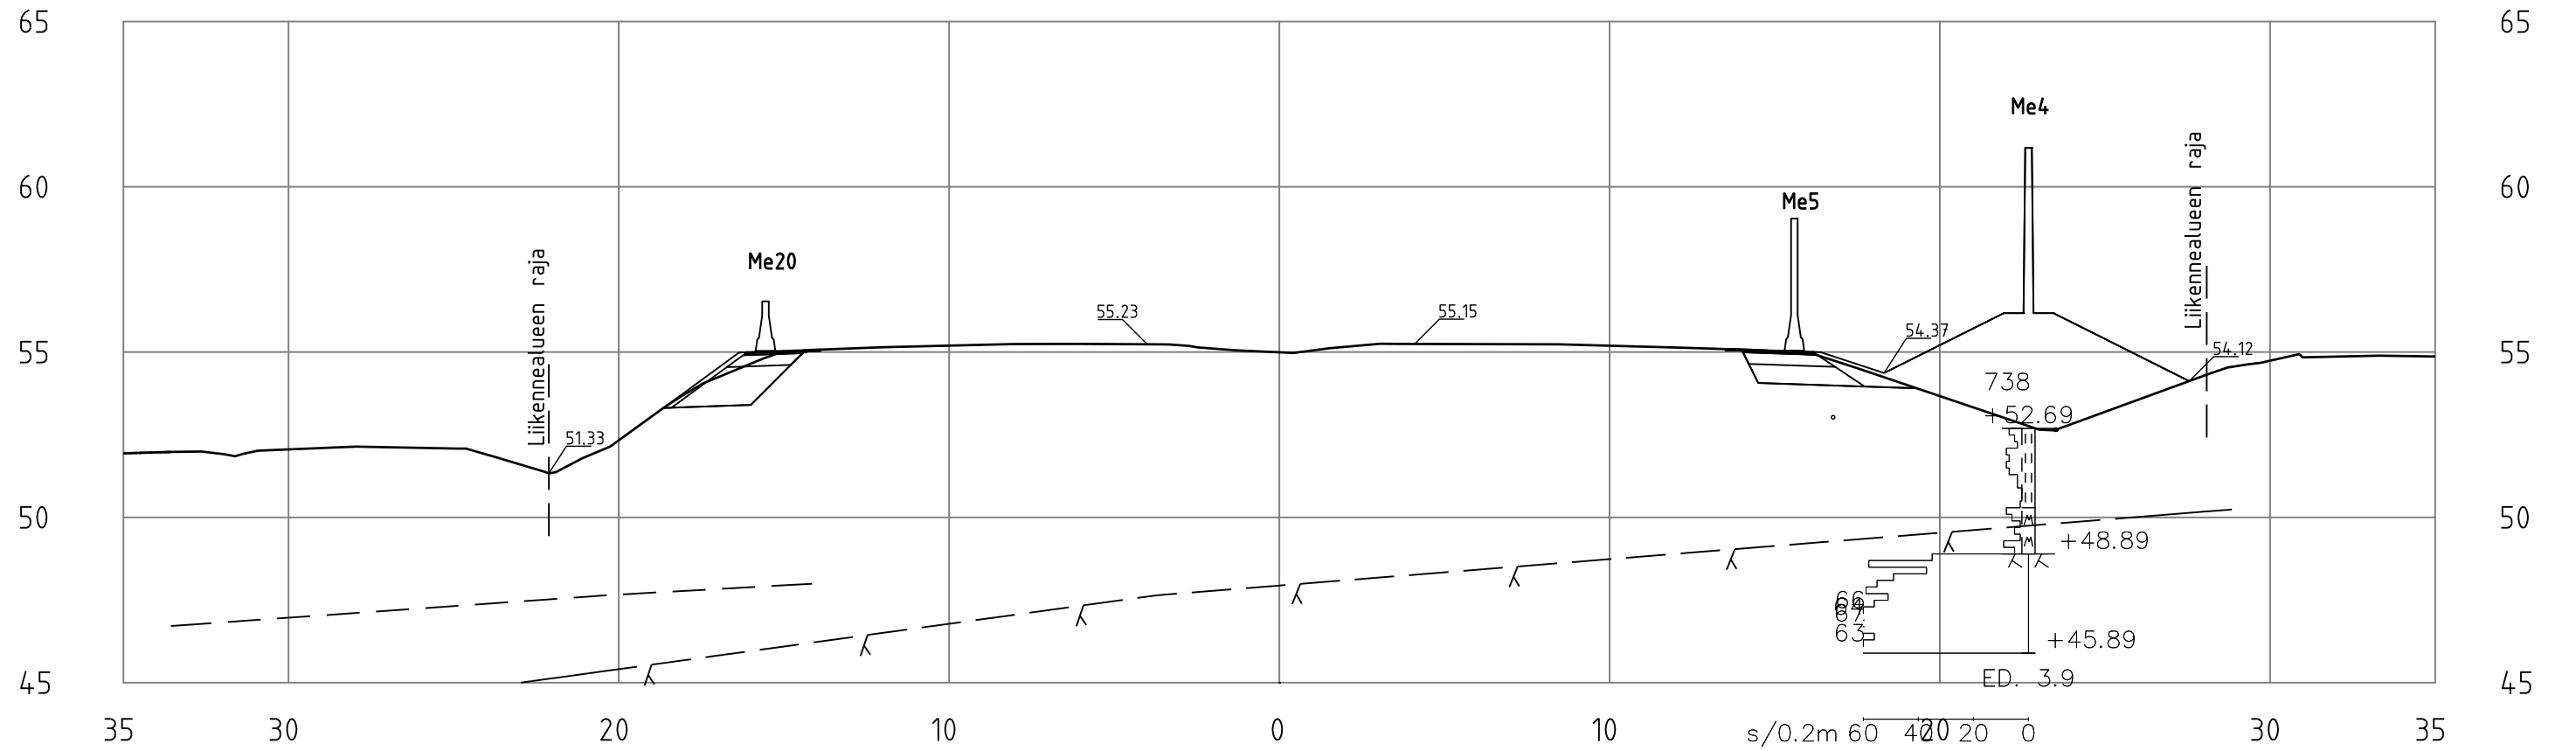PL =960

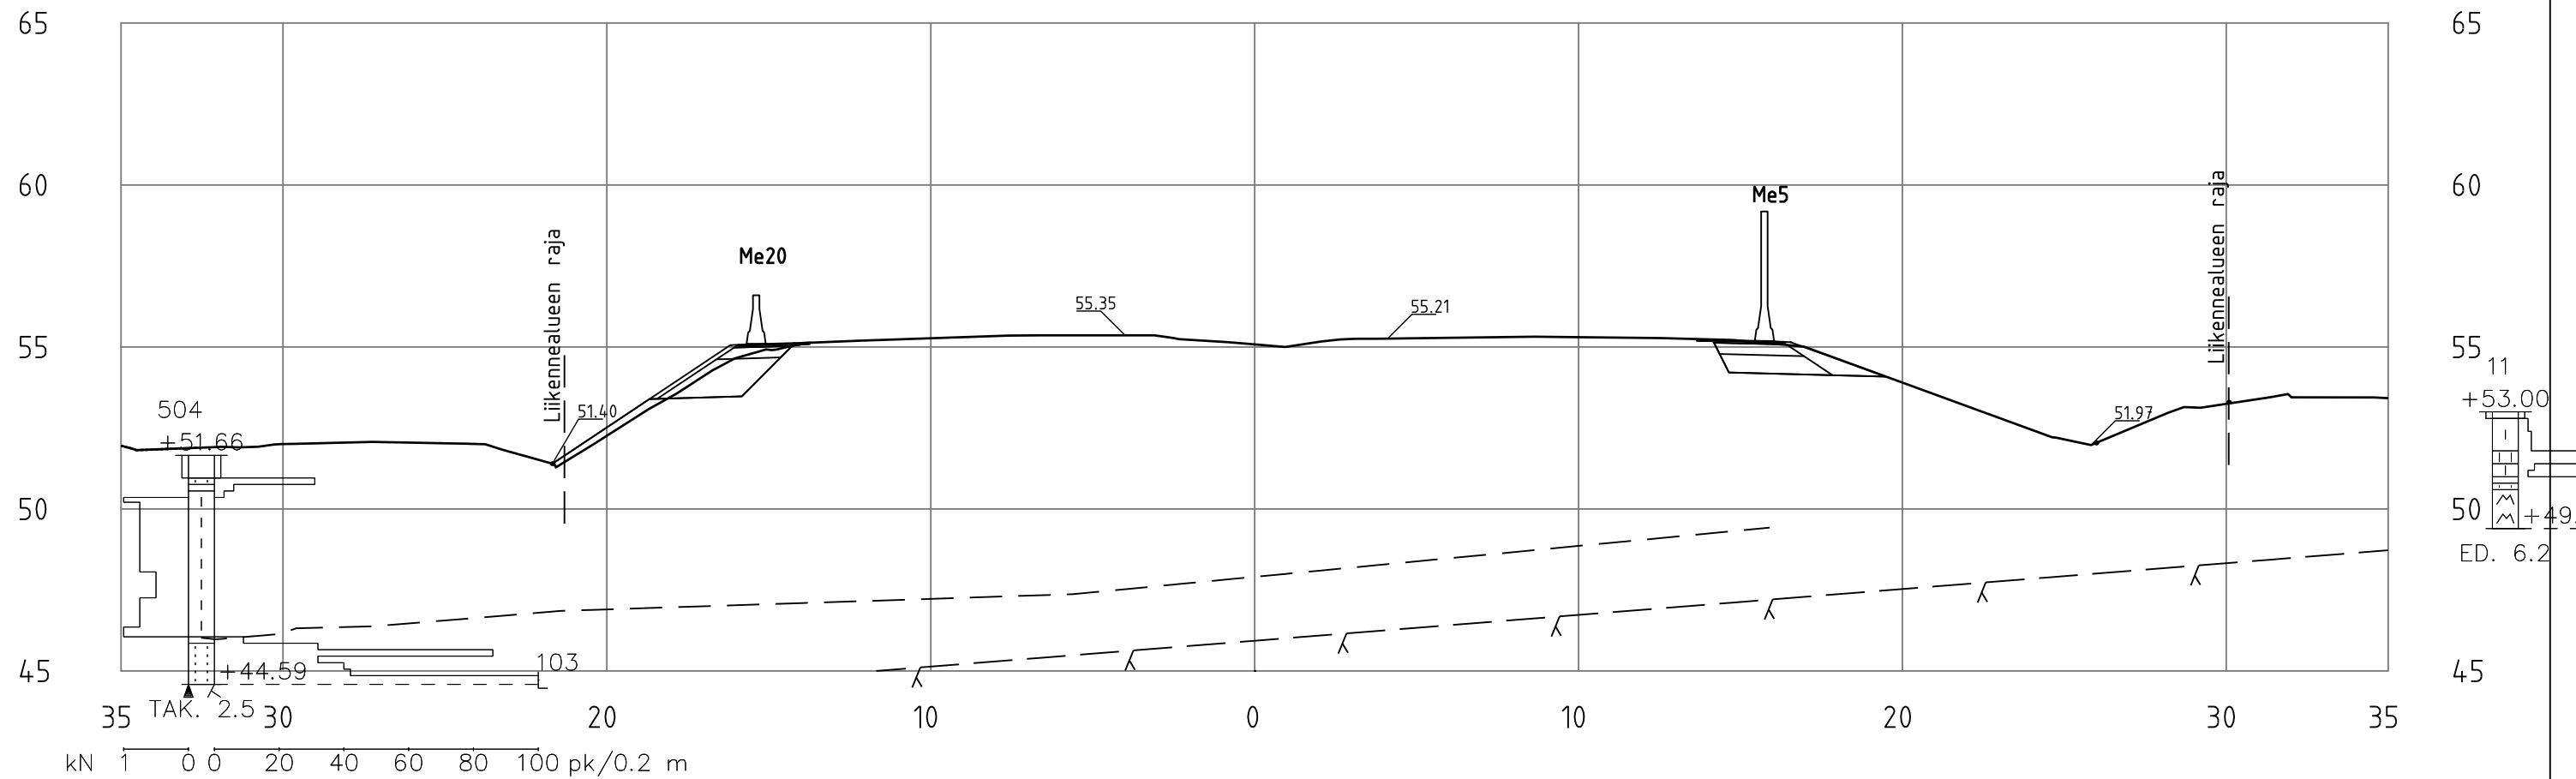


PL =980







Merkki		Muutos			Pvm	Suunn.	Tark.
 VÄYLÄ	 KIRKKONUMMEN KUNTA Yhdyskuntatekninen toimiala Investointipalvelut		Vt1 Veikkolan meluesteet, Kirkkonummi				
			Rakennussuunnitelma				
			Vt1 poikkileikkaukset Plv. 960-980	15.5.2019	1:200	R3/4-960-980	


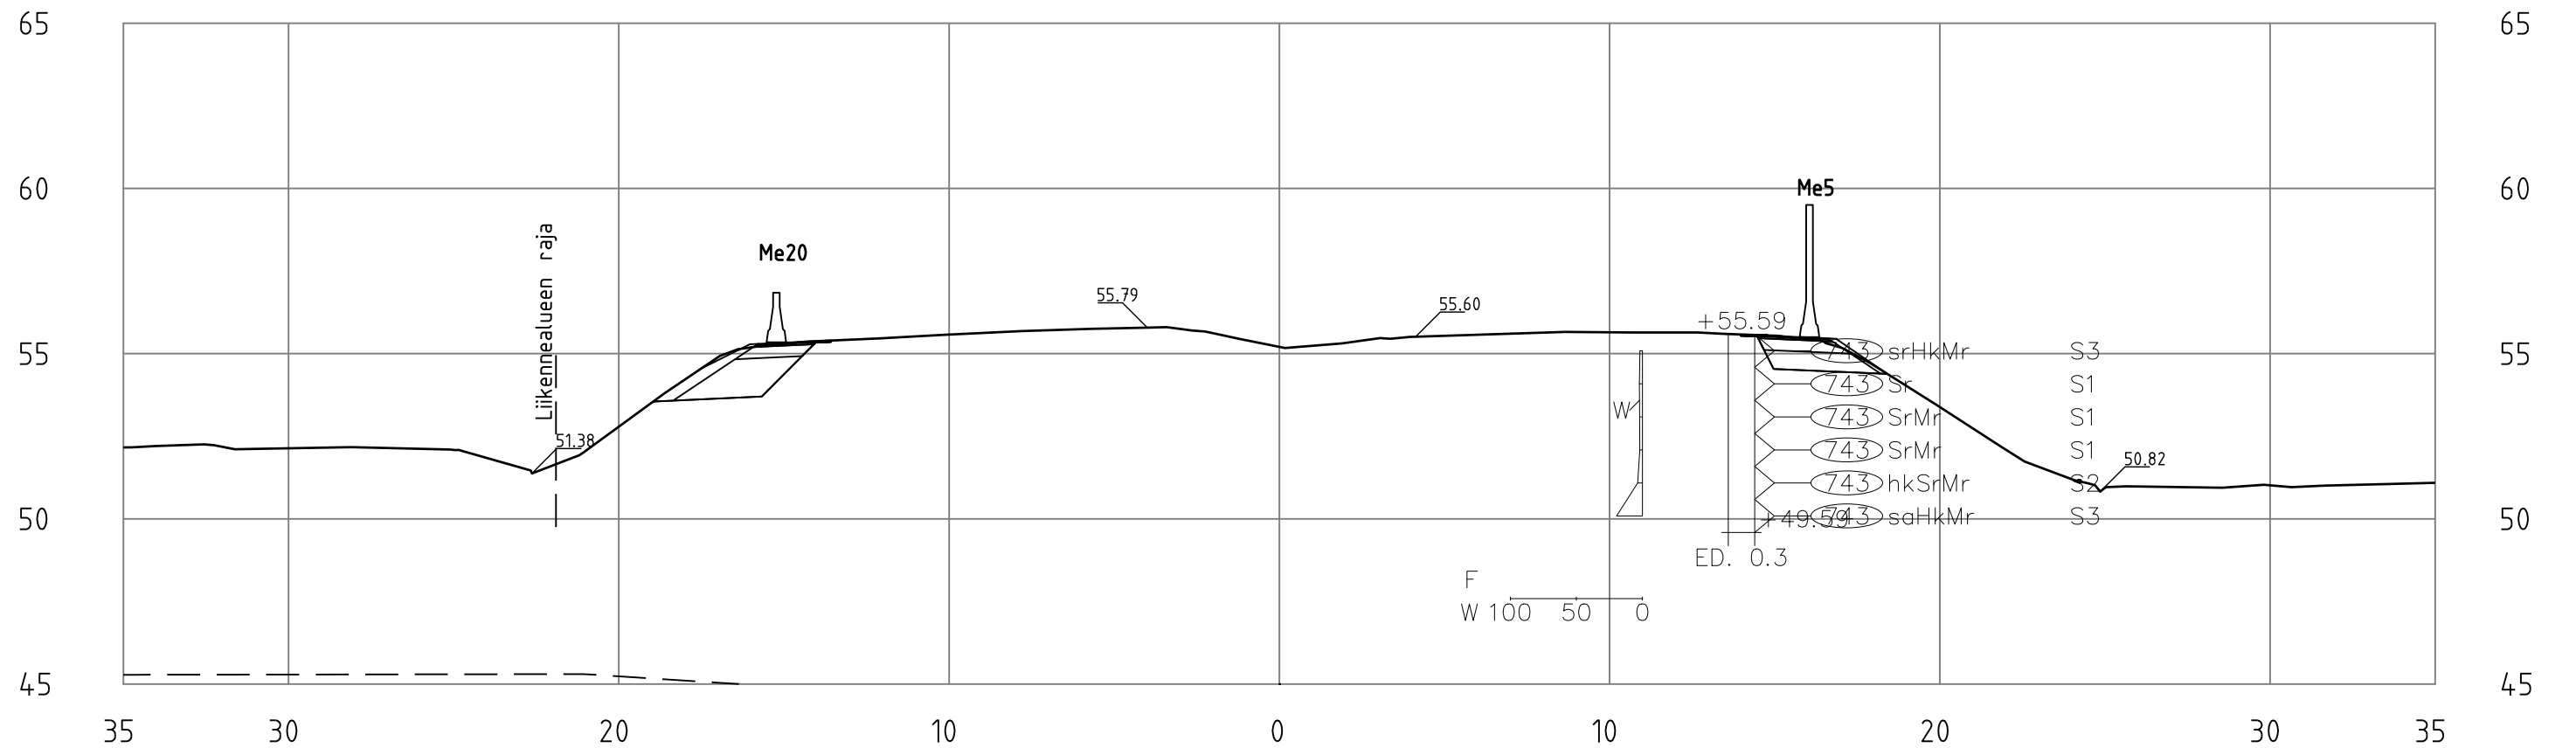
PL =1080



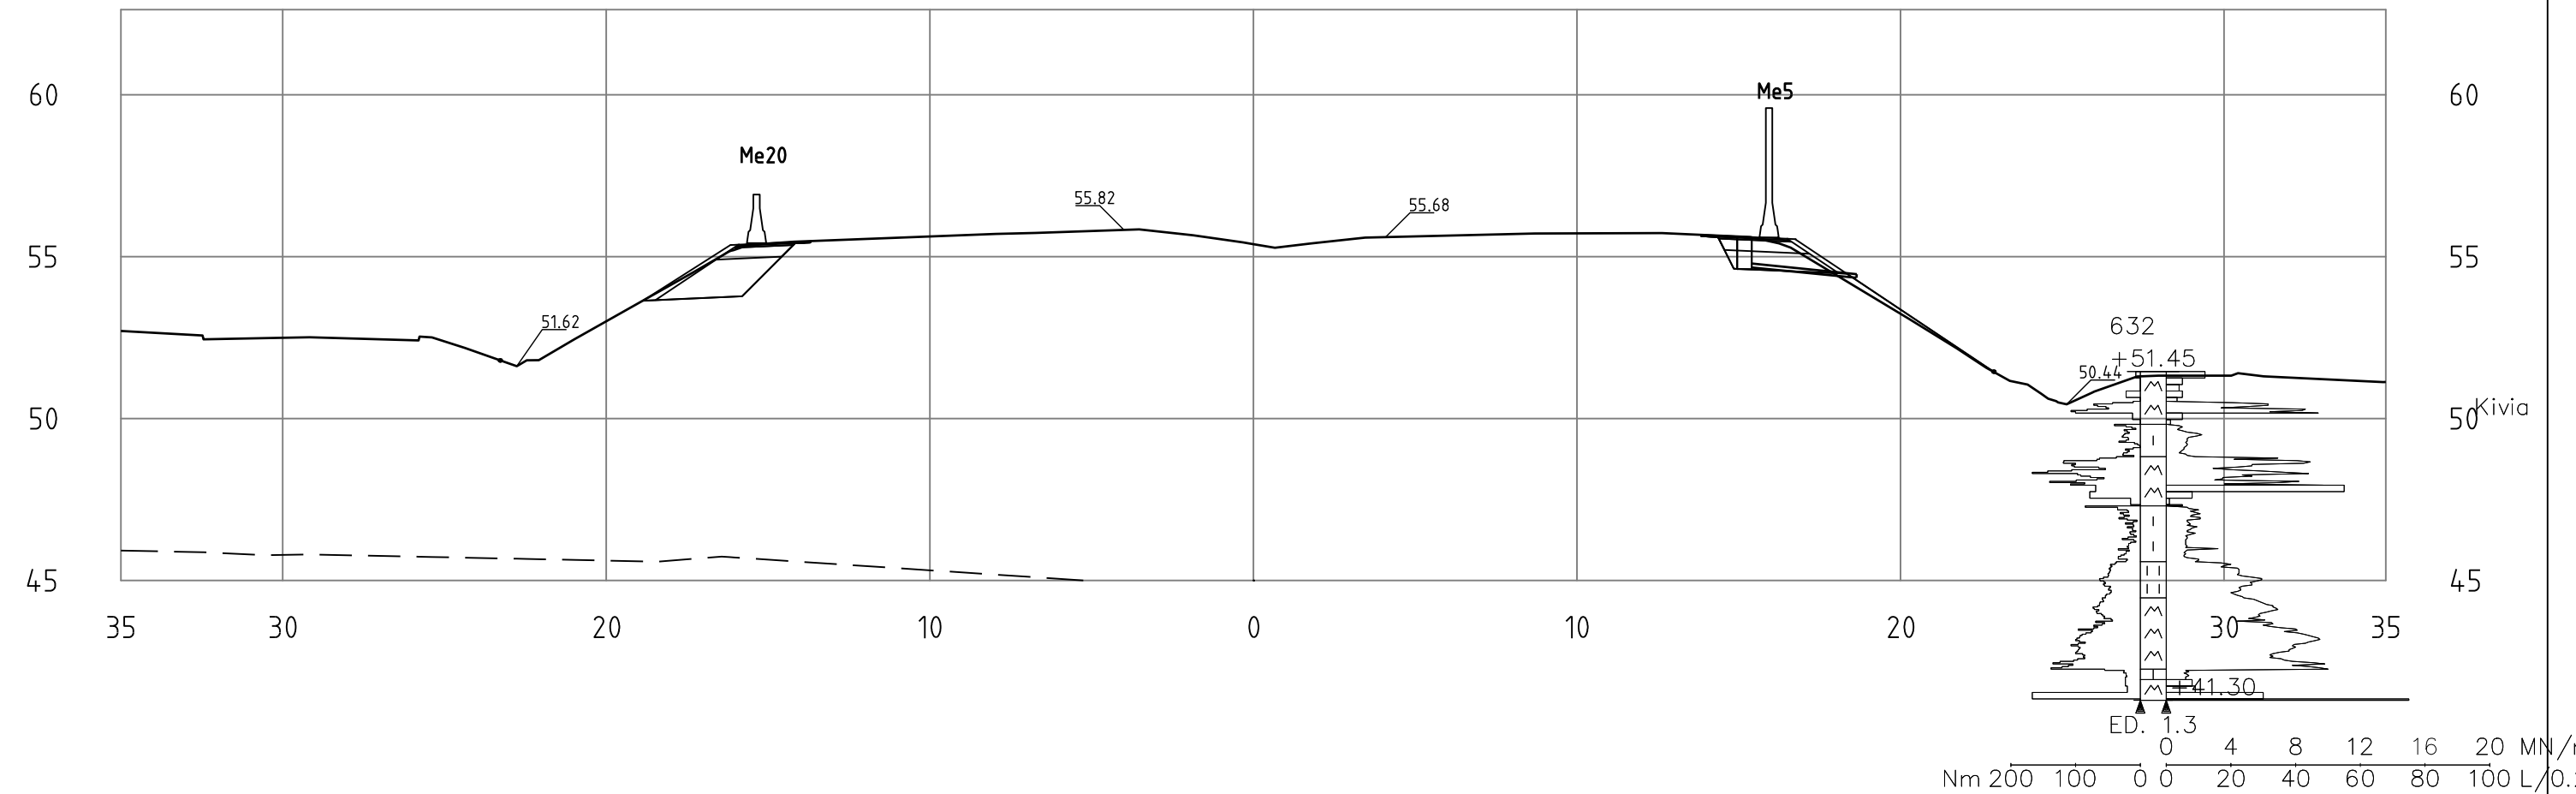


PL =1100

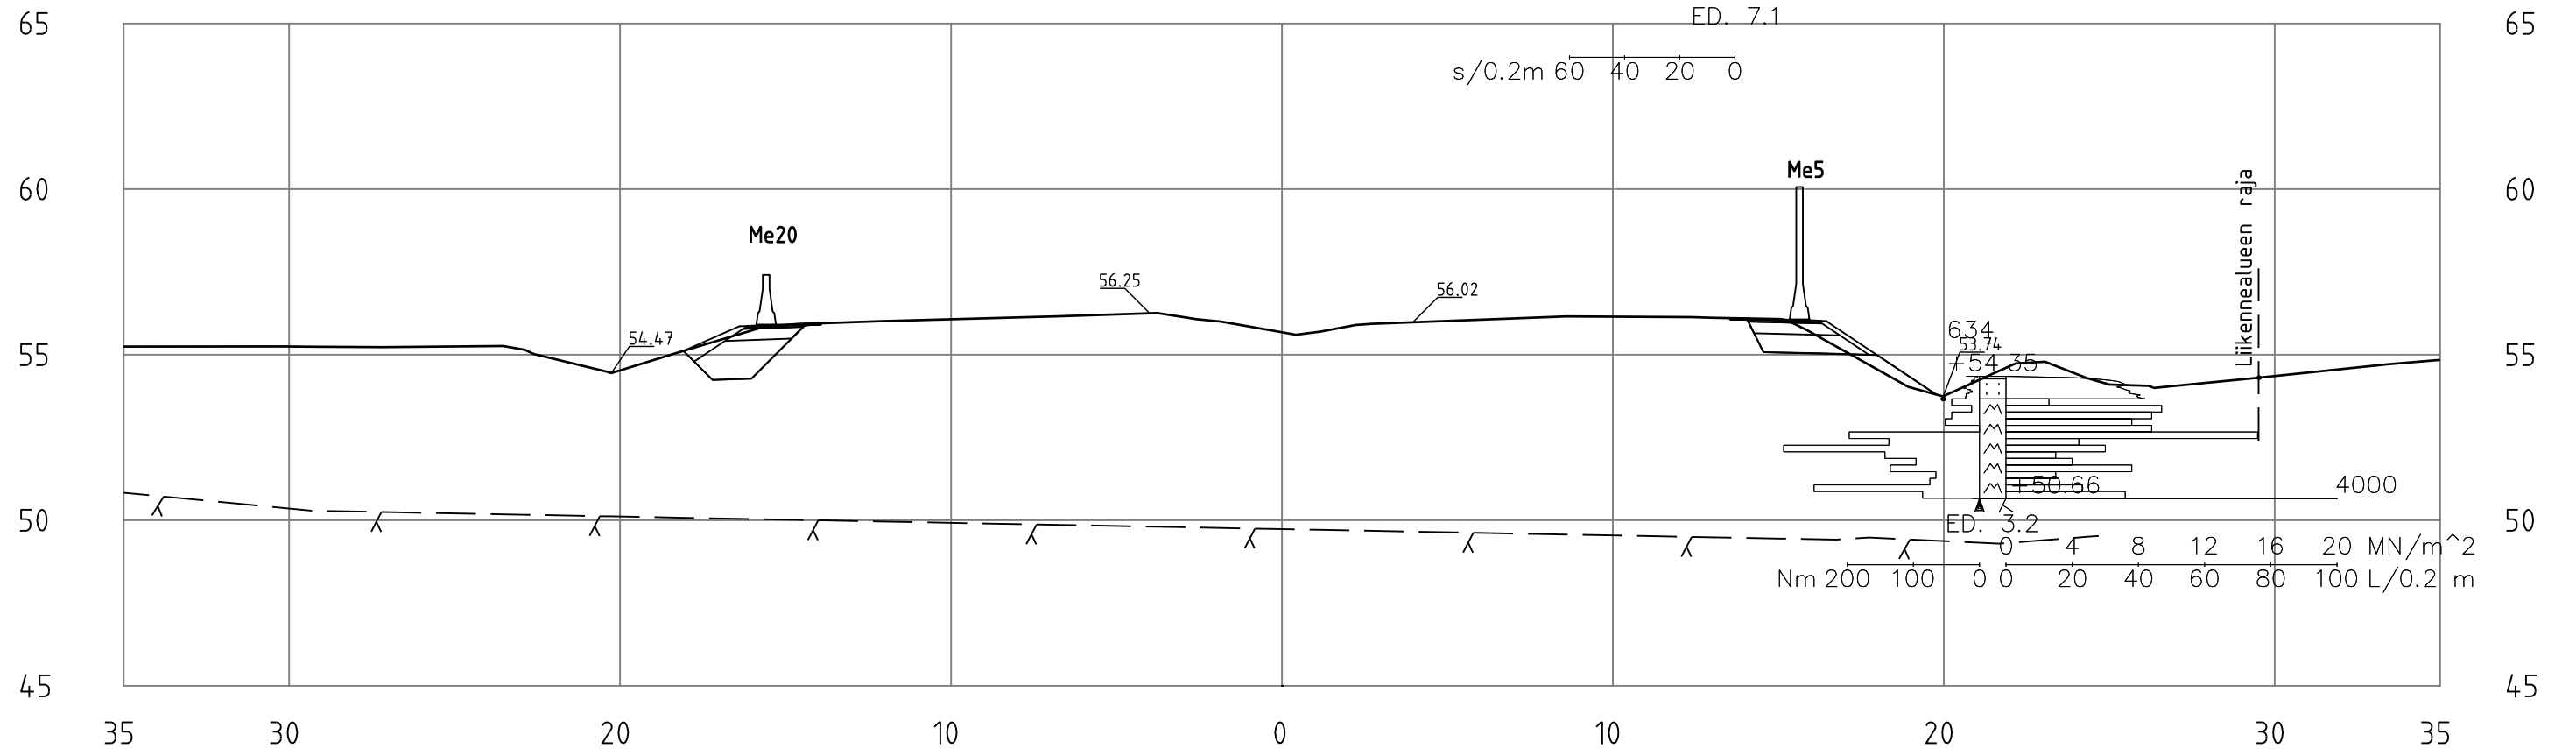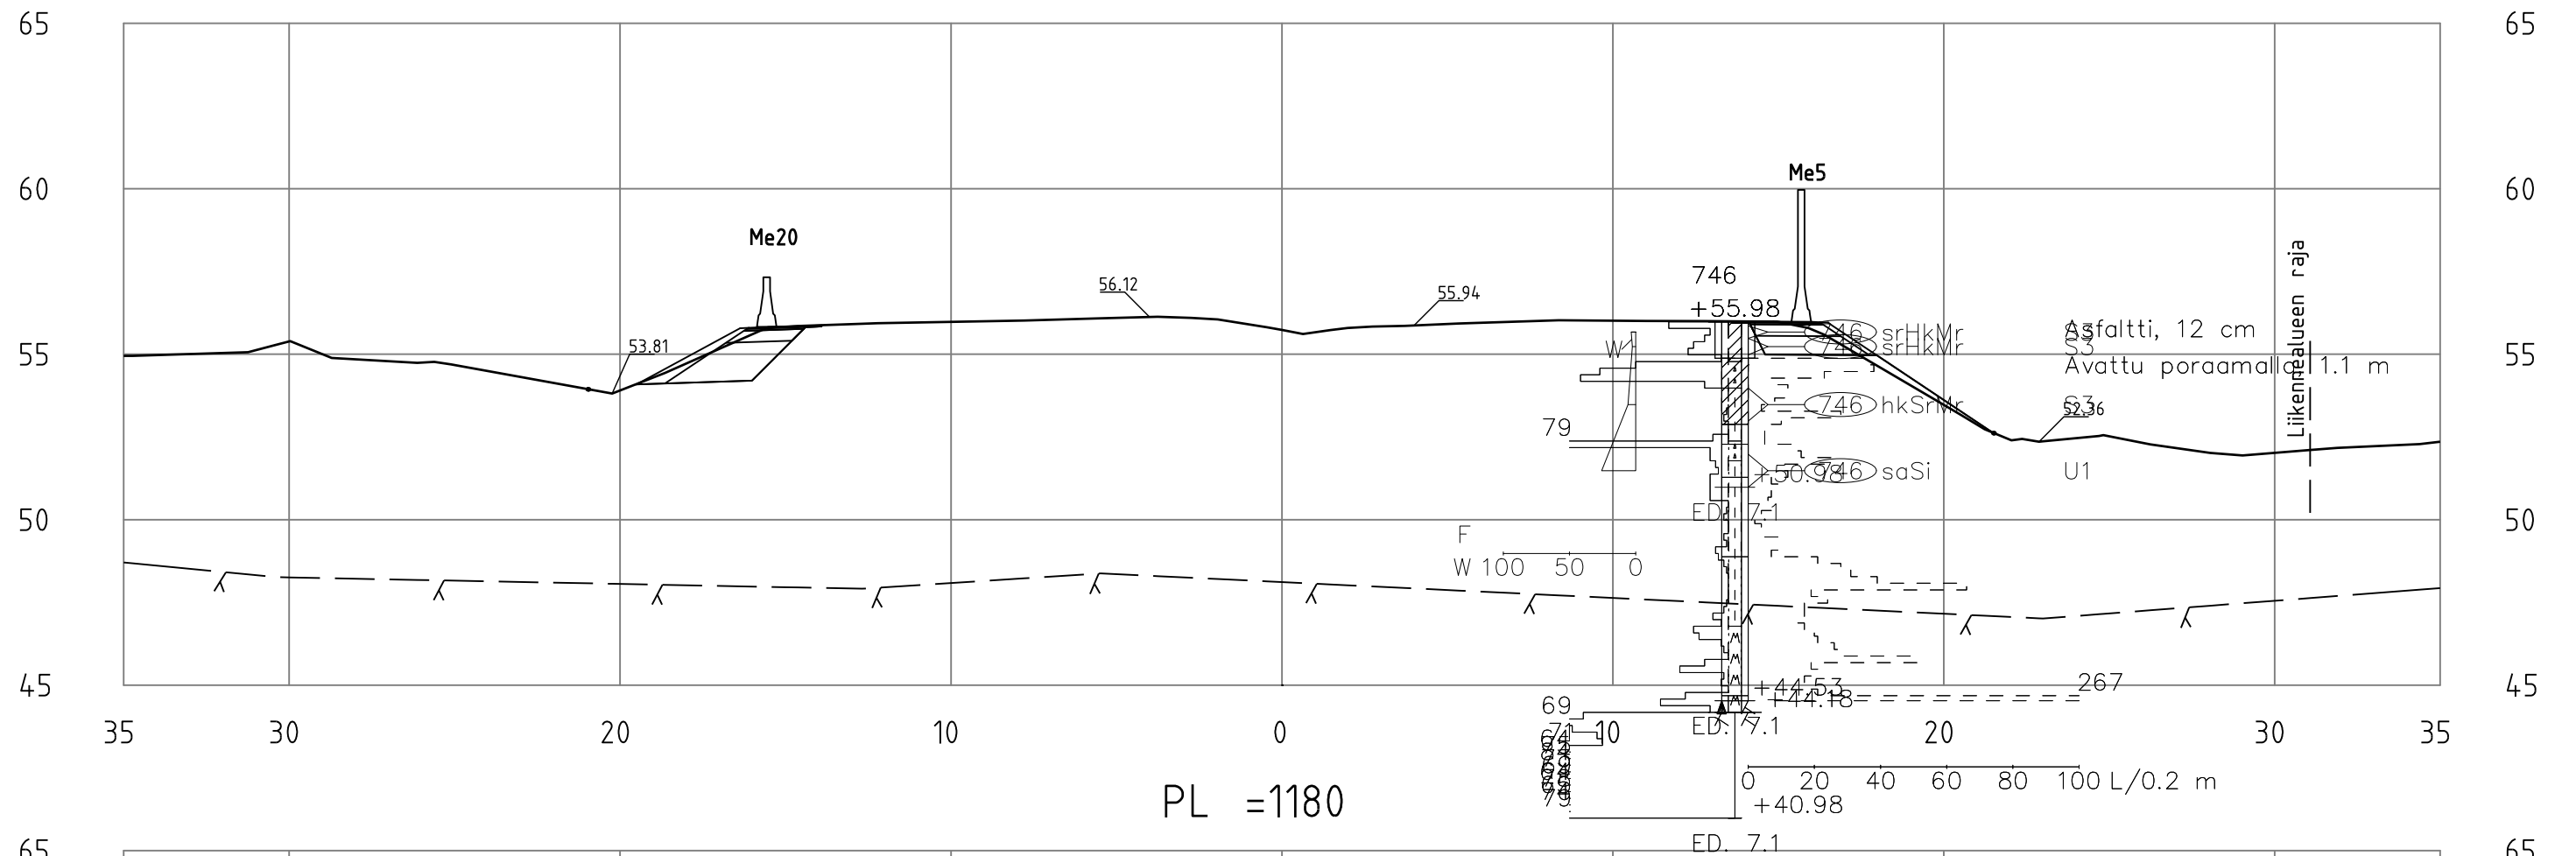


Merkki	Muutos				Pvm	Suunn.	Tark.
 VÄYLÄ	 KIRKKONUMMEN KUNTA Yhdyskuntateknikan toimiala Investointipalvelut	 SITOWISE	Vt1 Veikkolan meluesteet, Kirkkonummi				
			Rakennussuunnitelma				
Vt1 poikkileikkaukset Plv. 1080-1100		15.5.2019	1:200	R3/4-1080-1100			







Merkki	Muutos	Pvm	Suunn.	Tark.
 VÄYLÄ	 KIRKKONUMMEN KUNTA Yhdyskuntatekninen toimiala Investointipalvelut		Vt1 Veikkolan meluesteet, Kirkkonummi Rakennussuunnitelma	
Vt1 poikkileikkaukset Plv. 1160-1180		15.5.2019	1:200	R3/4-1160-1180

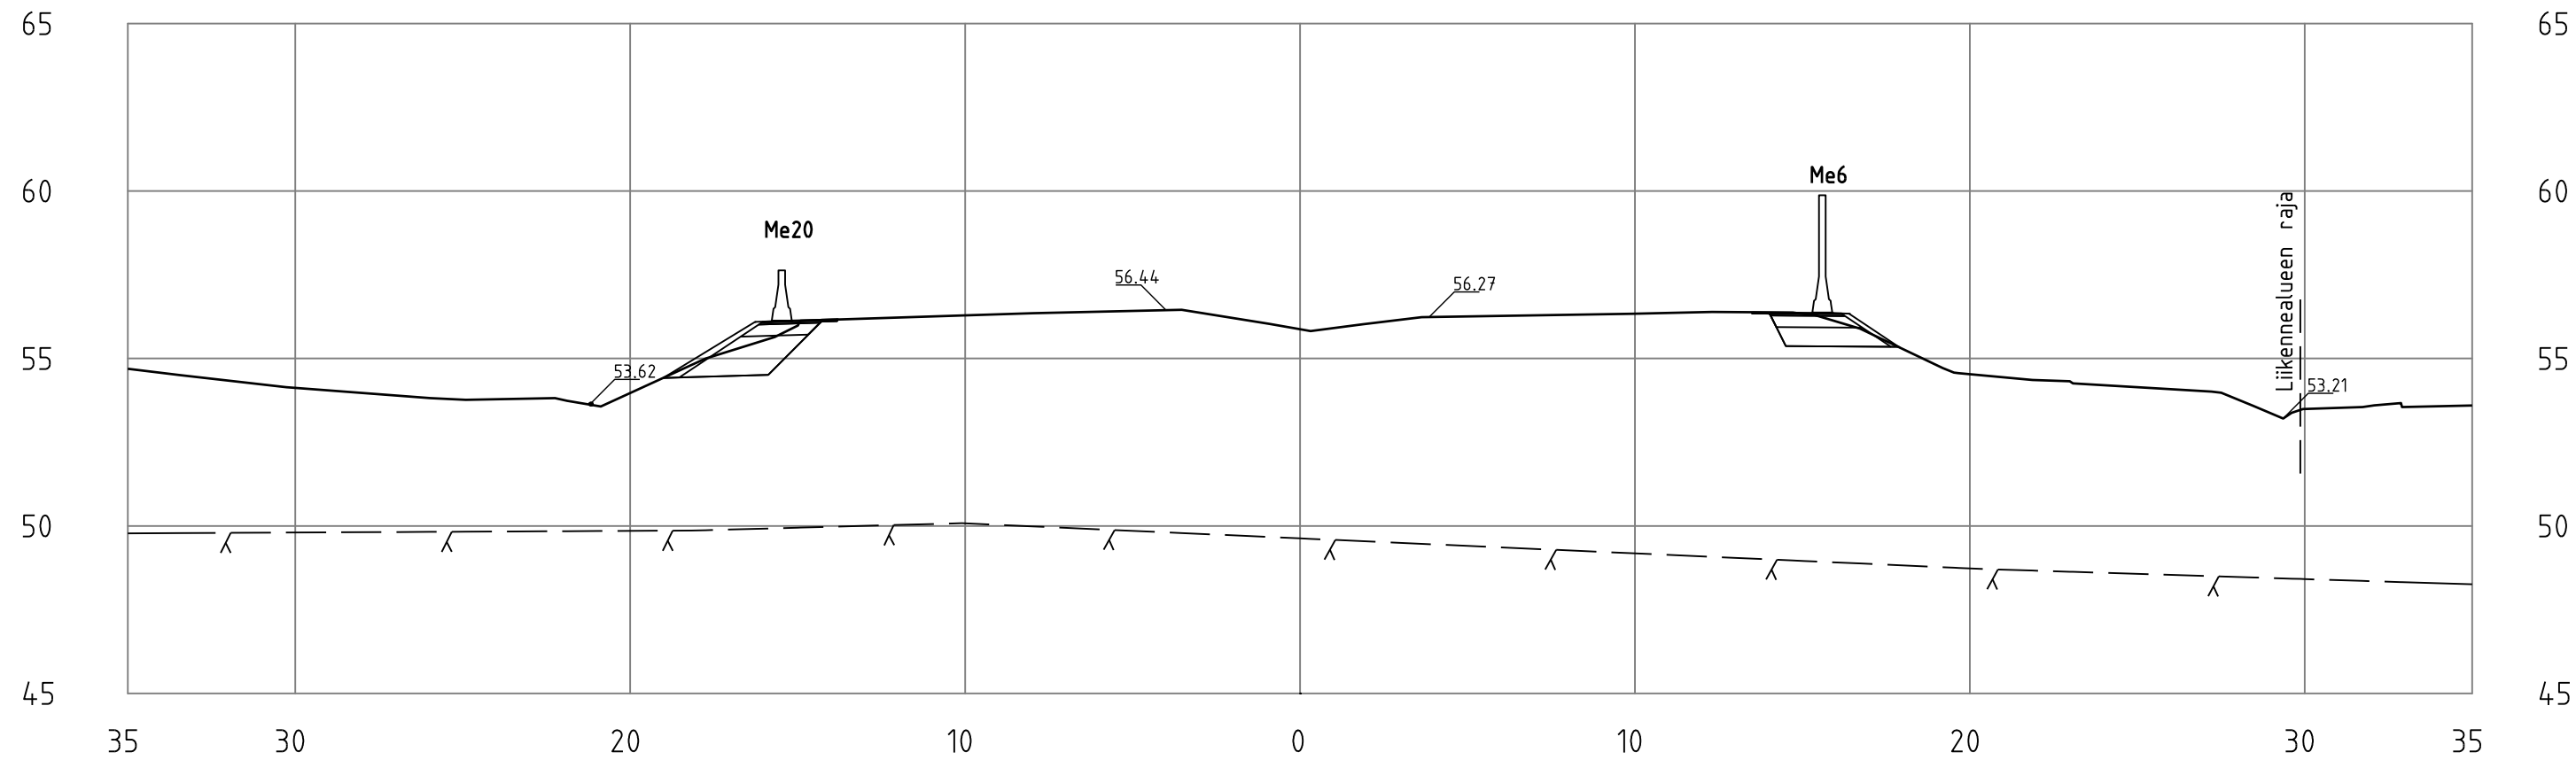PL =1240

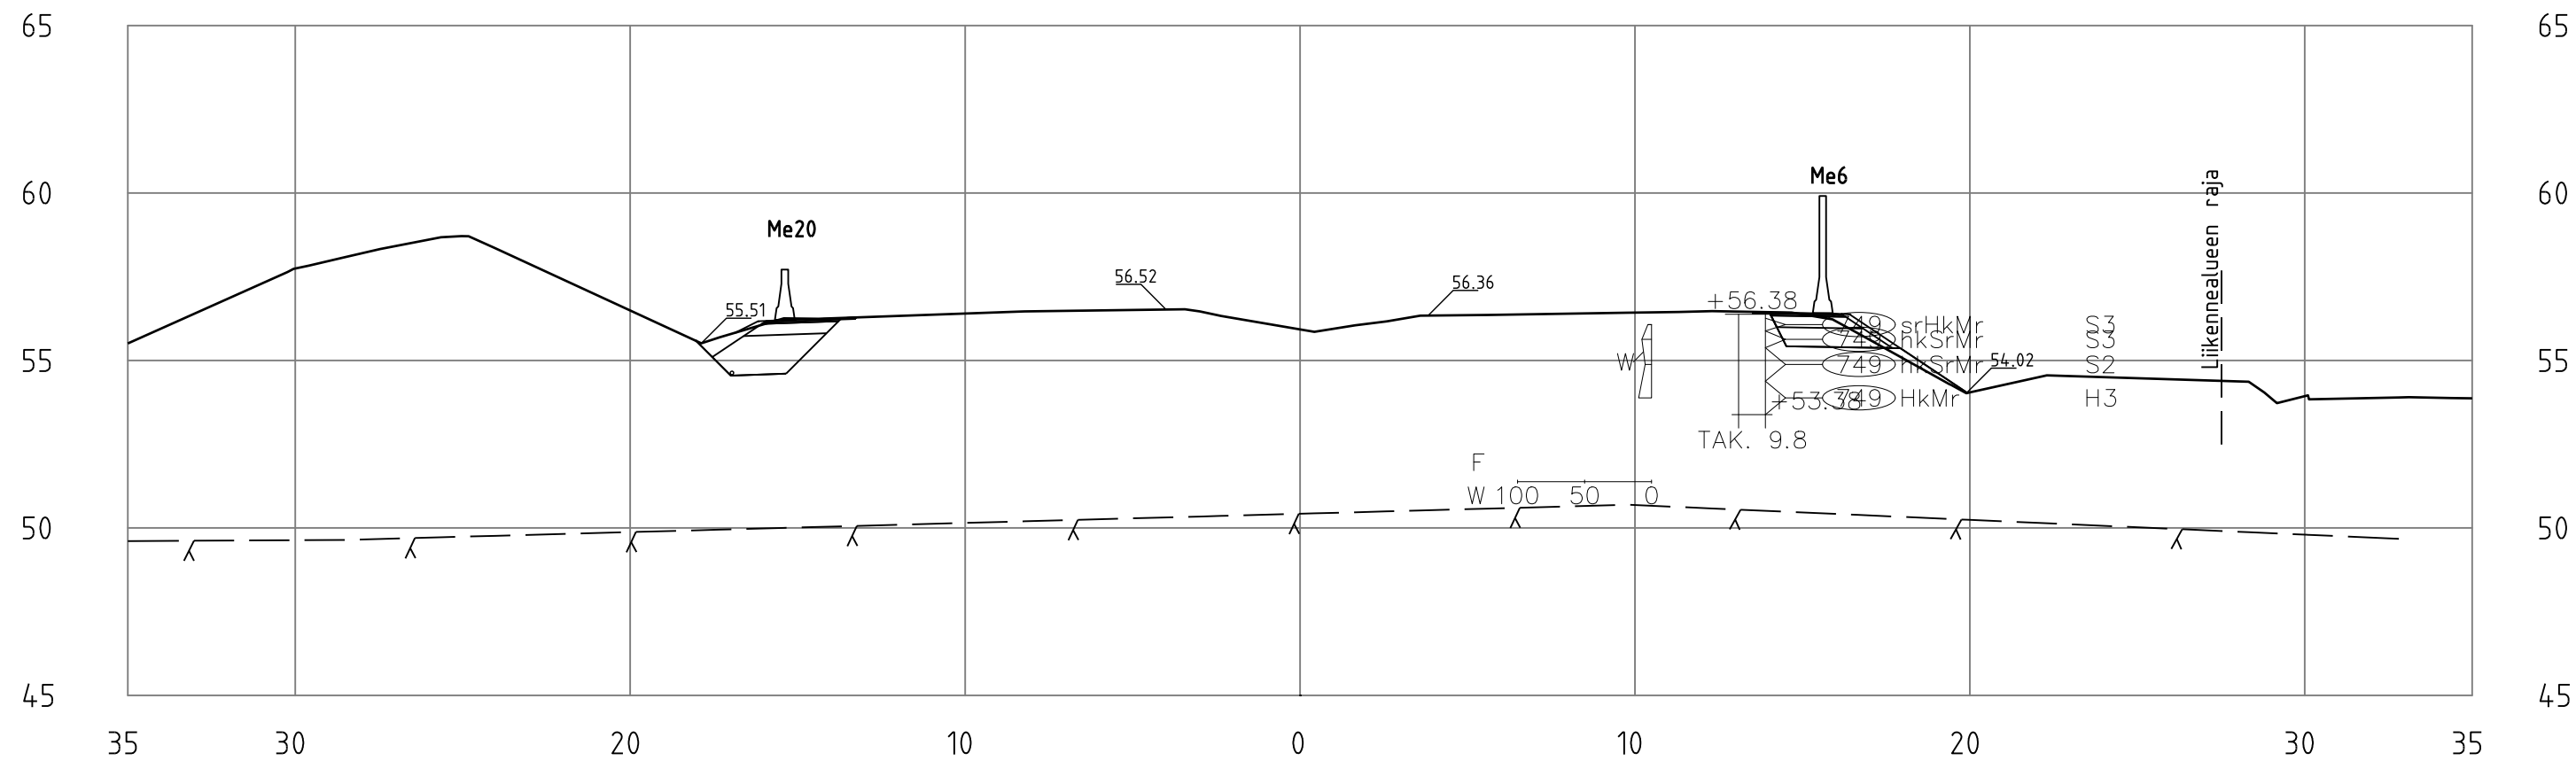


PL =1260







Merkki	Muutos				Pvm	Suunn.	Tark.
	 <div>KIRKKONUMMEN KUNTA Yhdyskuntatekniikan toimiala Investointipalvelut</div>		Vt1 Veikkolan meluesteet, Kirkkonummi				
			Rakennussuunnitelma				
Vt1 poikkileikkaukset Plv. 1240-1260			15.5.2019	1:200	R3/4-1240-1260		

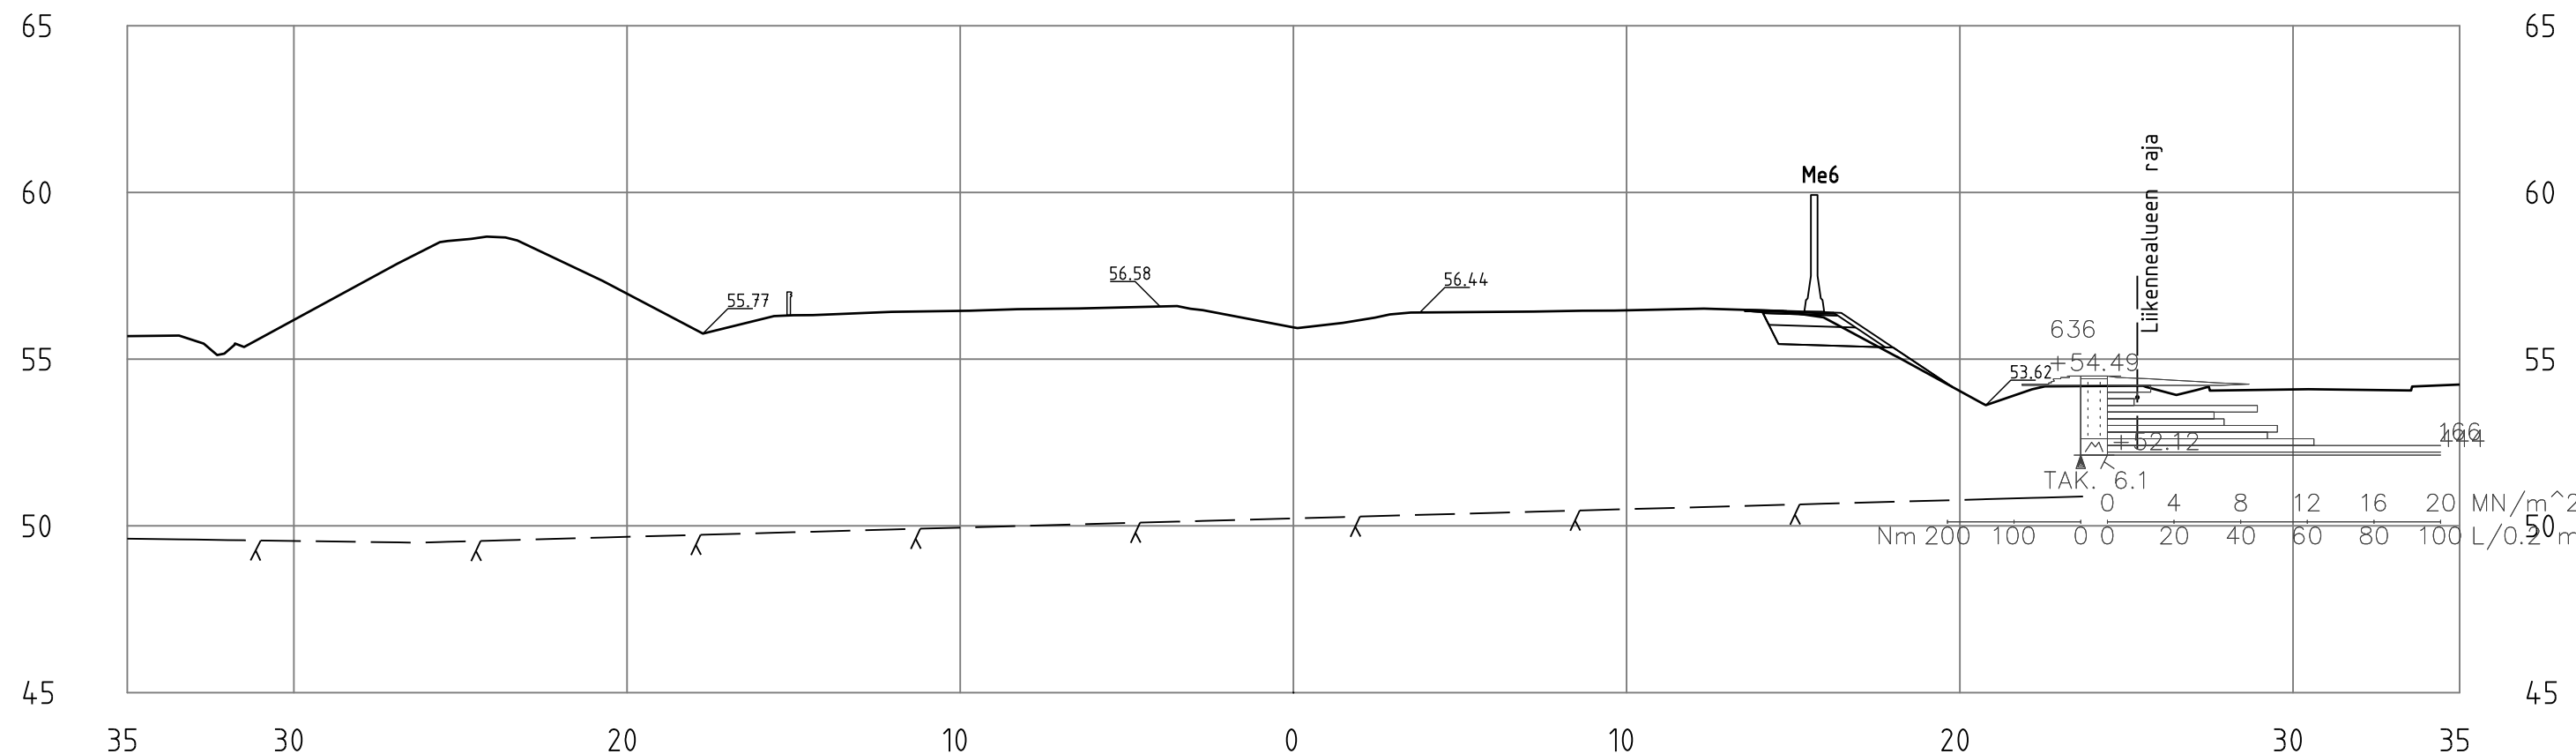PL =1280

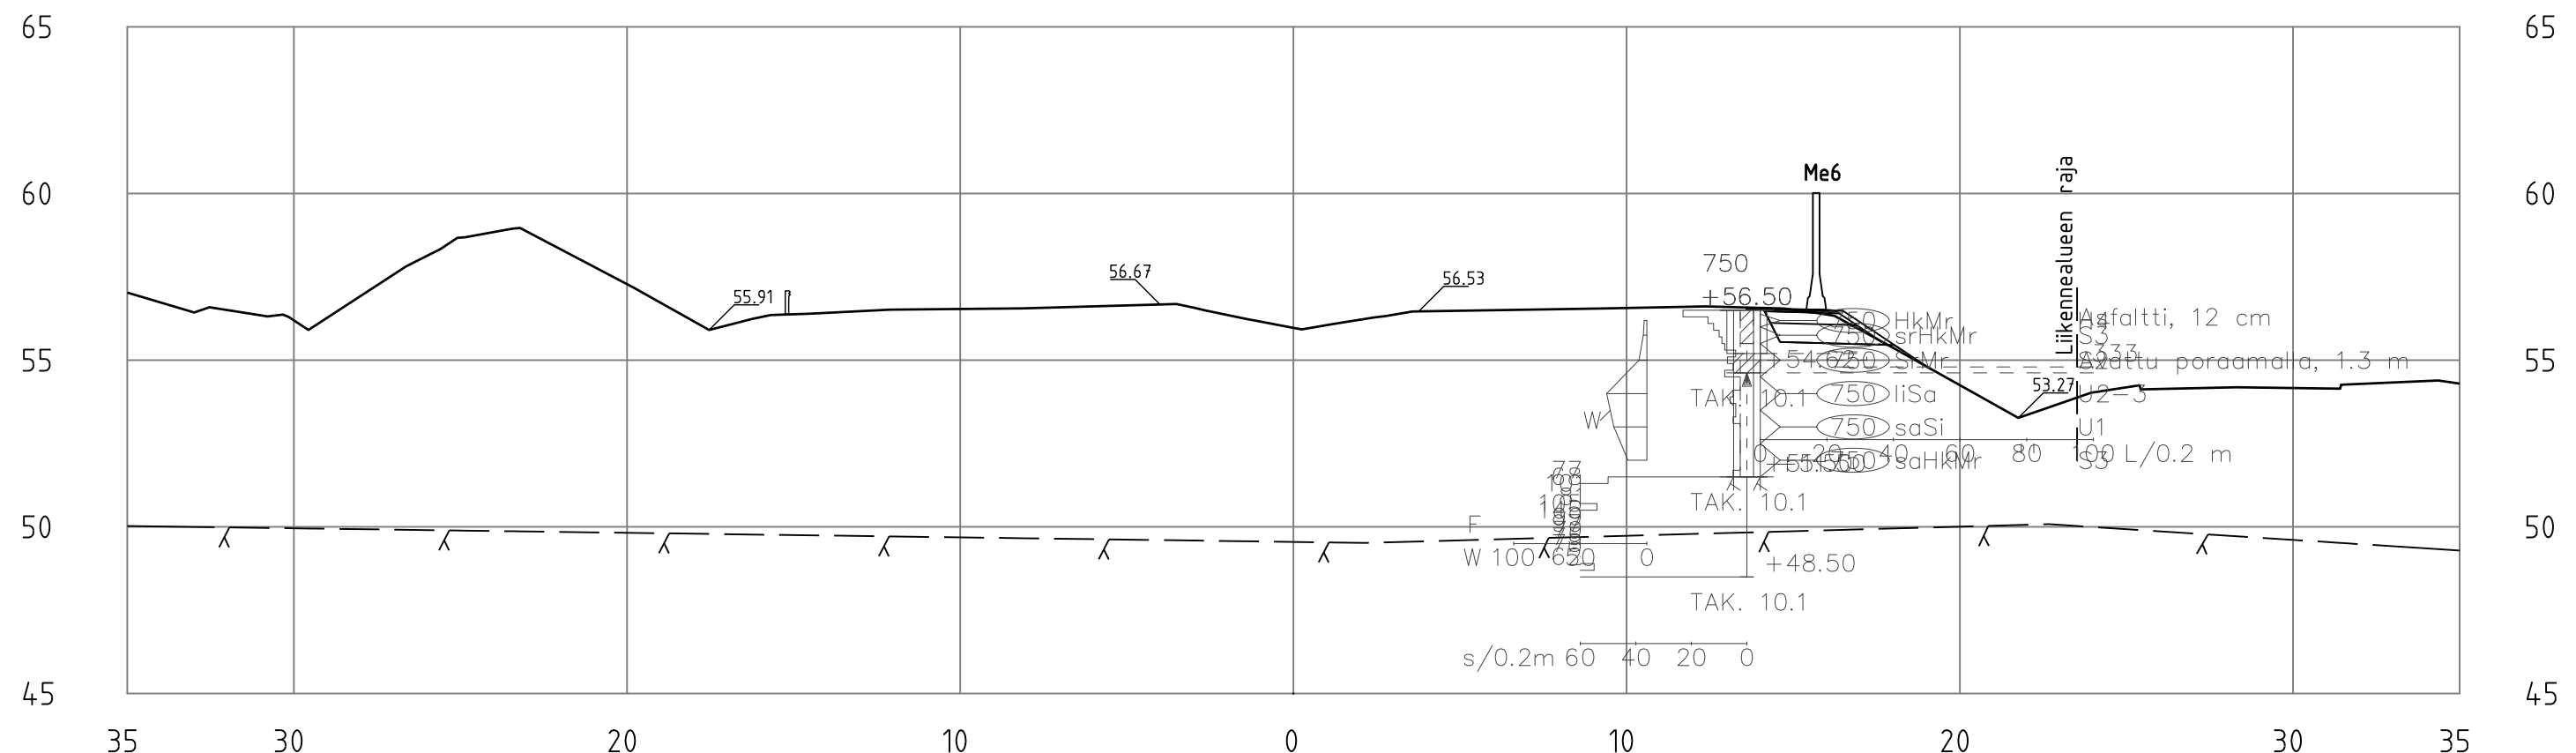


PL =1300







A	Lisätty kairaukset pl. 1280.	19.6.2019	JSa	HSi
Merkki	Muutos	Pvm	Suunn.	Tark.
			Vt1 Veikkolan meluesteet, Kirkkonummi Rakennussuunnitelma	
Vt1 poikkileikkaukset Plv. 1280-1300		15.5.2019	1:200	R3/4-1280-1300A

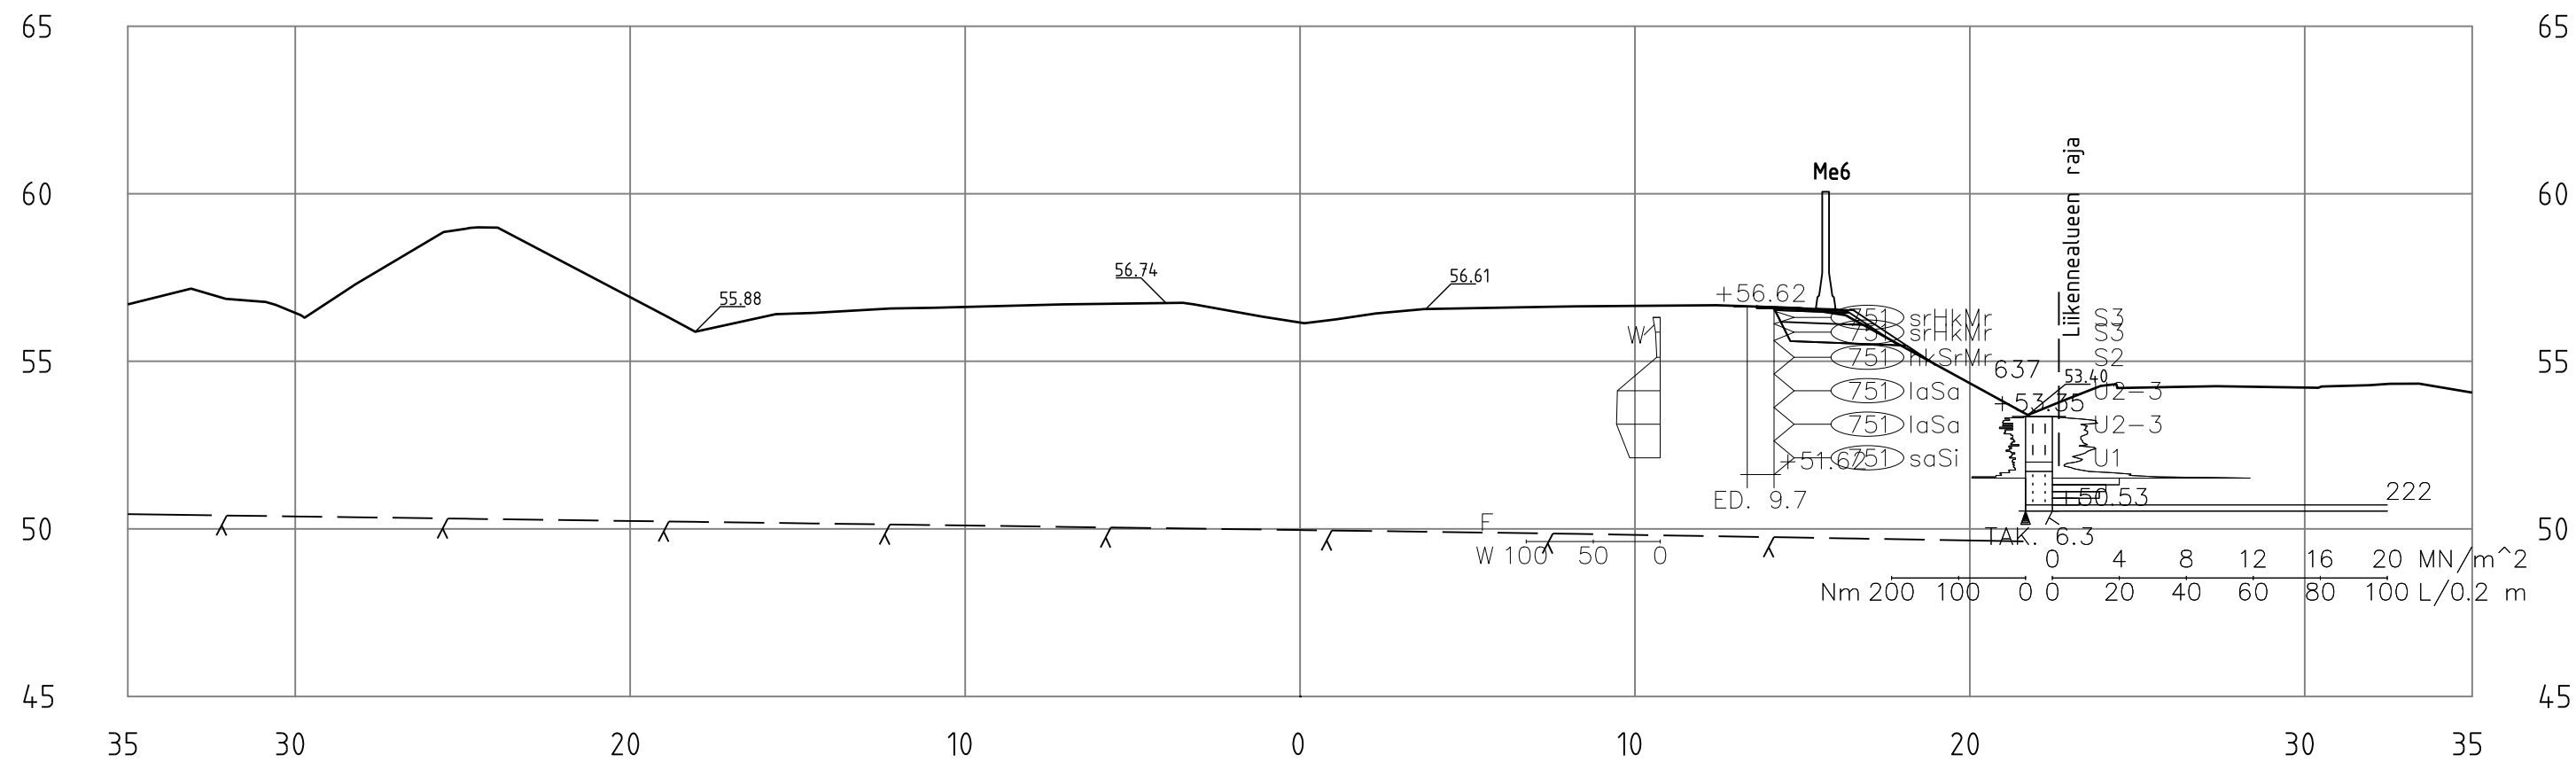PL =1320

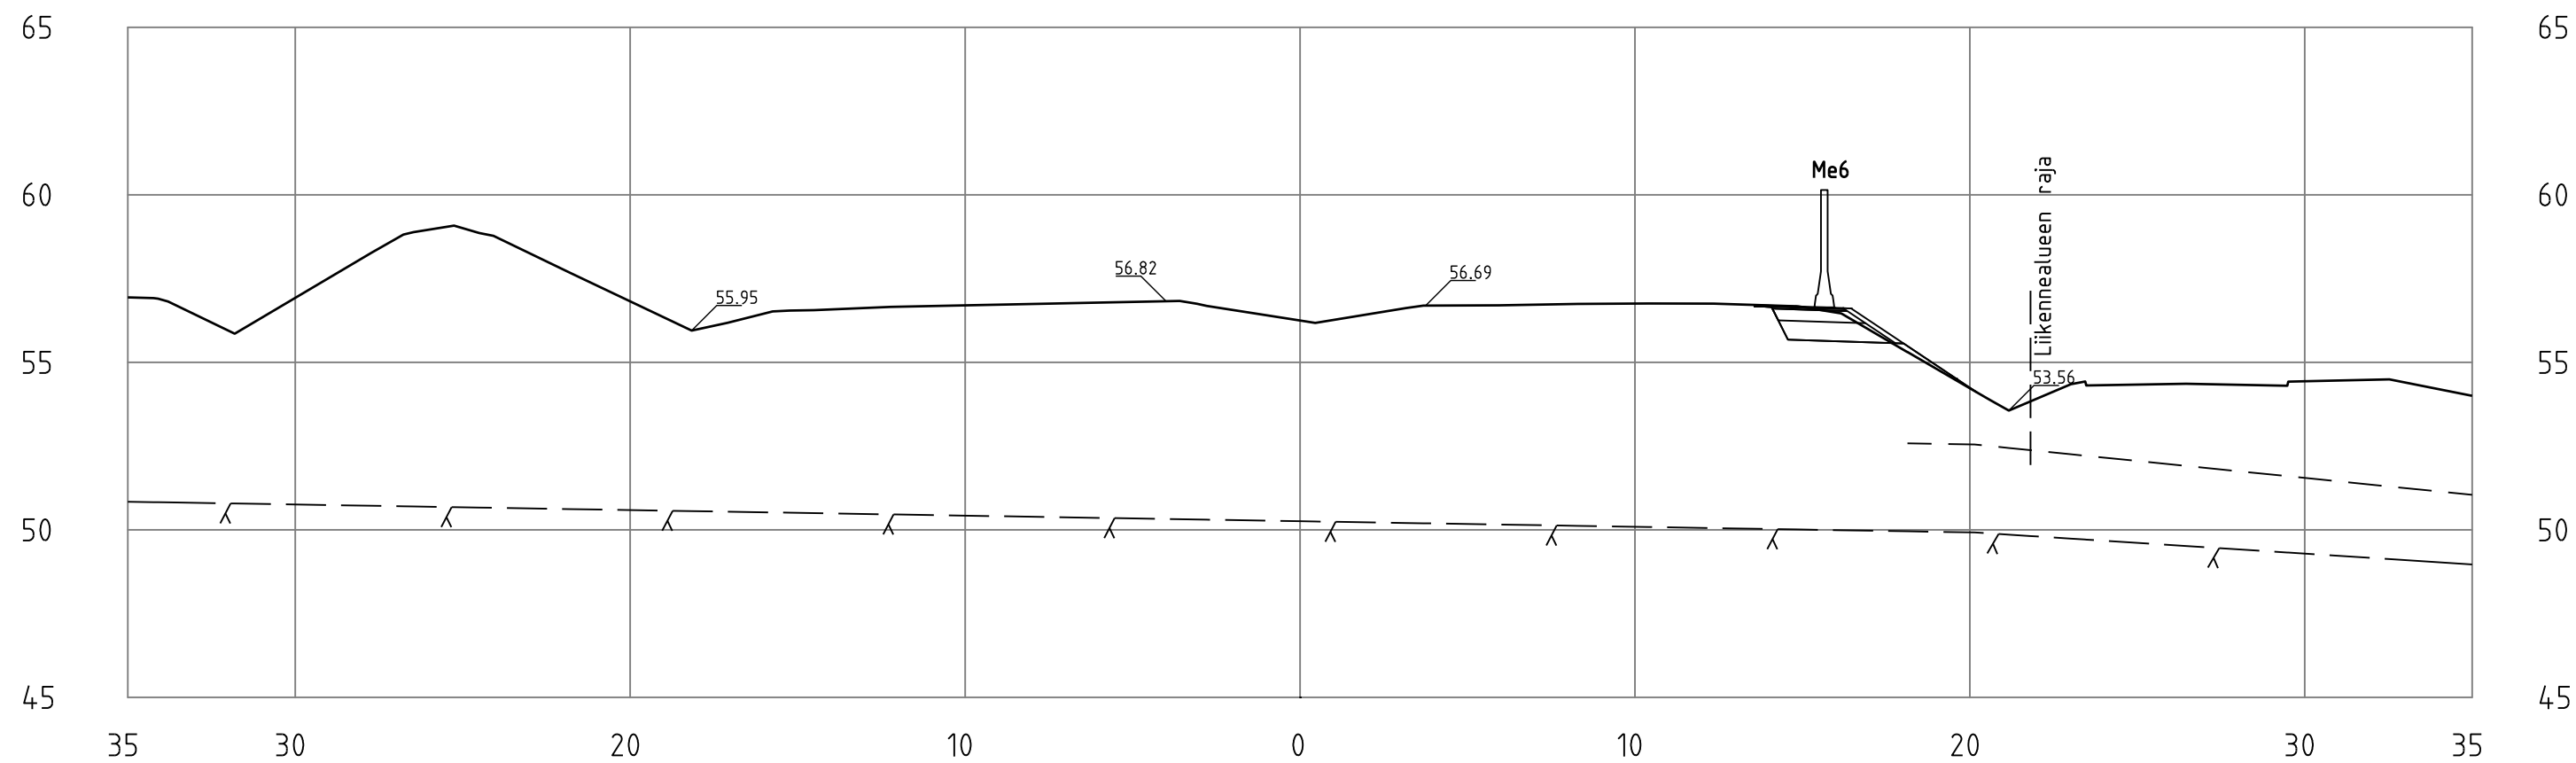


PL =1340







Merkki	Muutos					Pvm	Suunn.	Tark.
 VÄYLÄ	 KIRKKONUMMEN KUNTA Yhdyskuntatekninen toimiala Investointipalvelut	 SITOWISE	Vt1 Veikkolan meluesteet, Kirkkonummi Rakennussuunnitelma					
			Vt1 poikkileikkaukset Plv. 1320-1340	15.5.2019	1:200	R3/4-1320-1340		

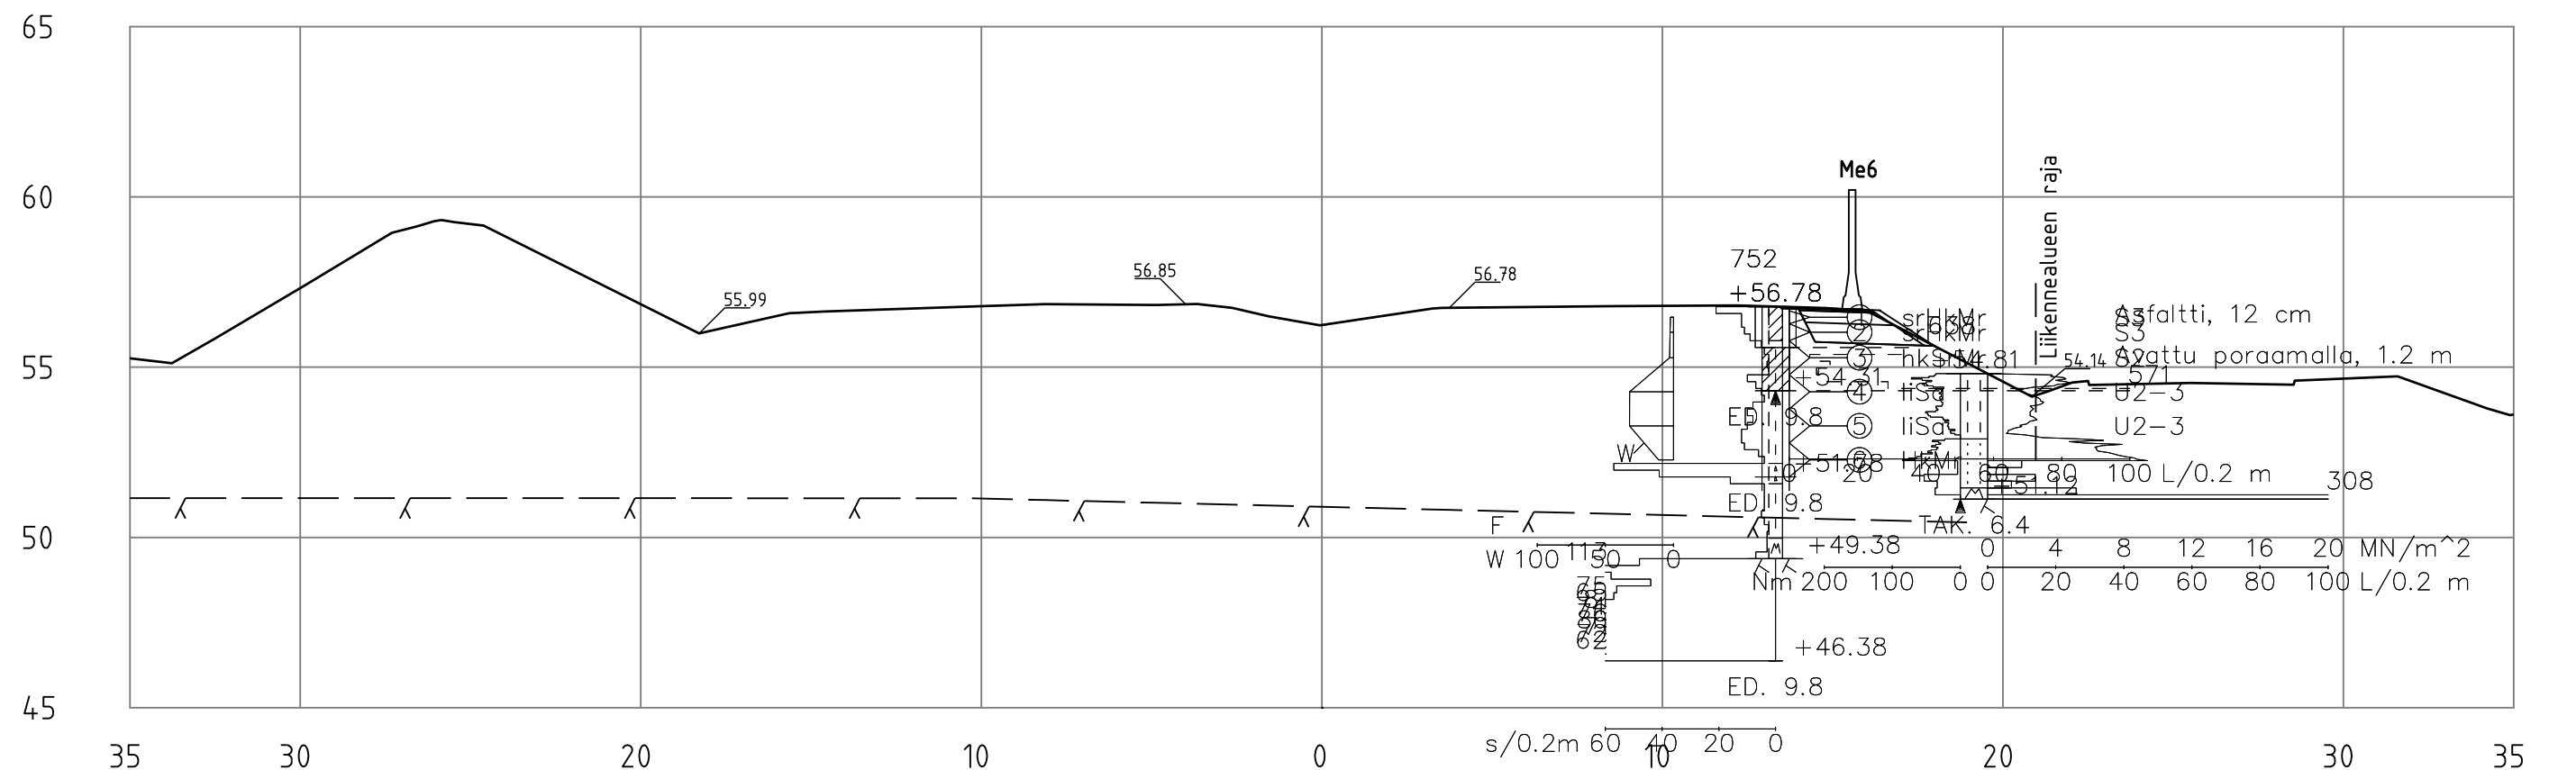PL =1360

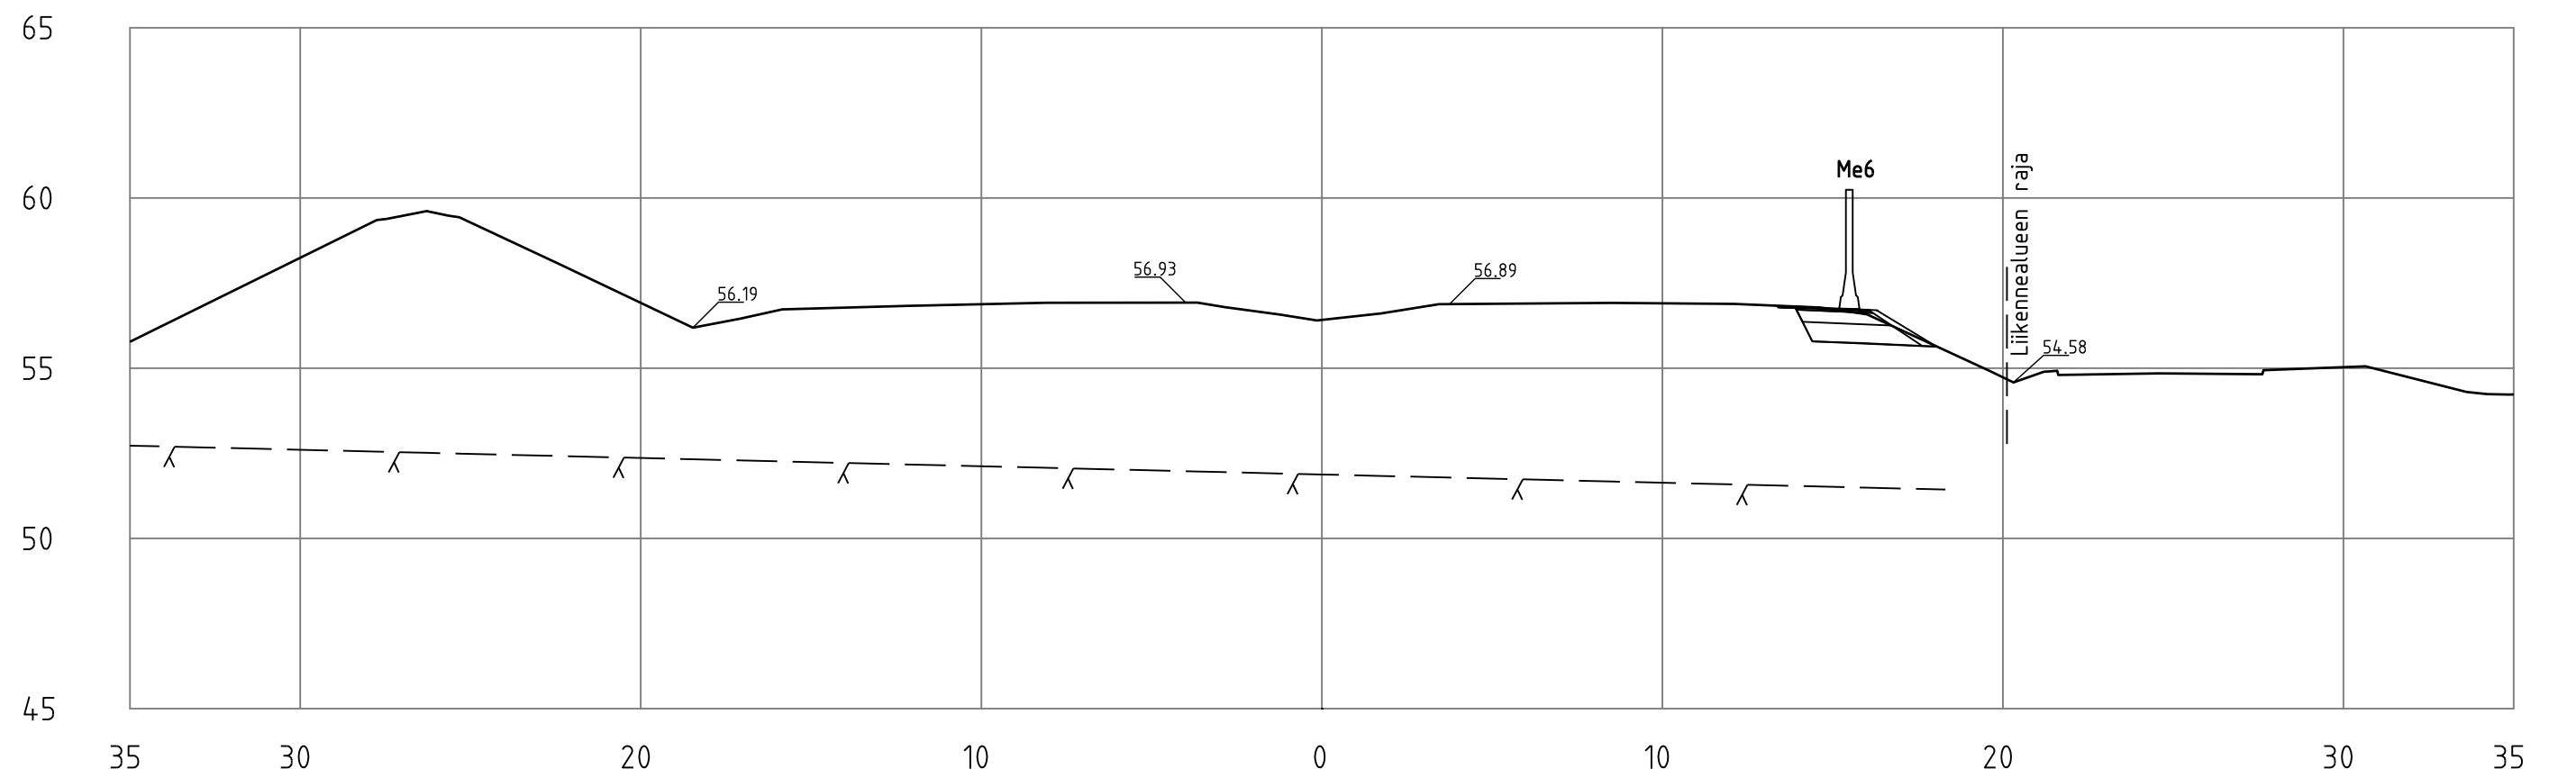


PL =1380




Merkki	Muutos					Pvm	Suunn.	Tark.
 VÄYLÄ	 KIRKKONUMMEN KUNTA Yhdyskuntatekninen toimiala Investointipalvelut	 SITOWISE	Vt1 Veikkolan meluesteet, Kirkkonummi Rakennussuunnitelma					
			Vt1 poikkileikkaukset Plv. 1360-1380	15.5.2019	1:200	R3/4-1360-1380		

PL =1400

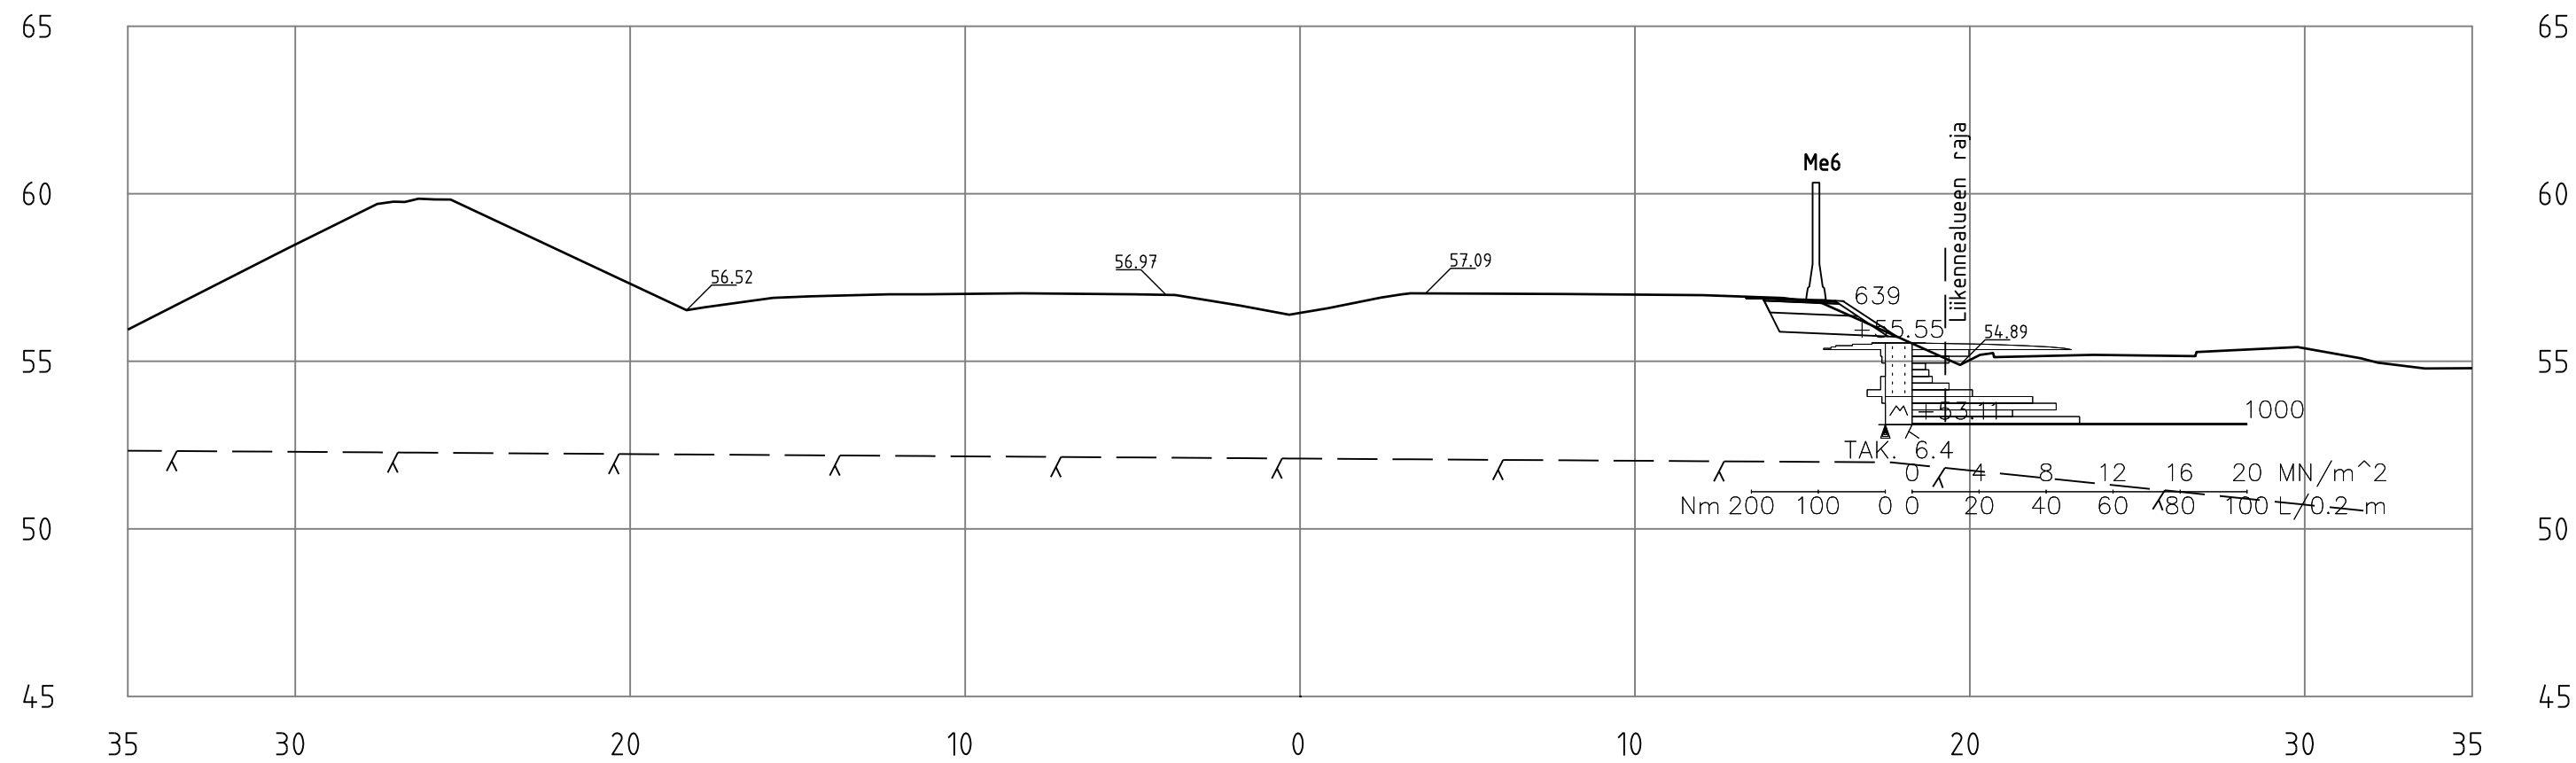


PL =1420

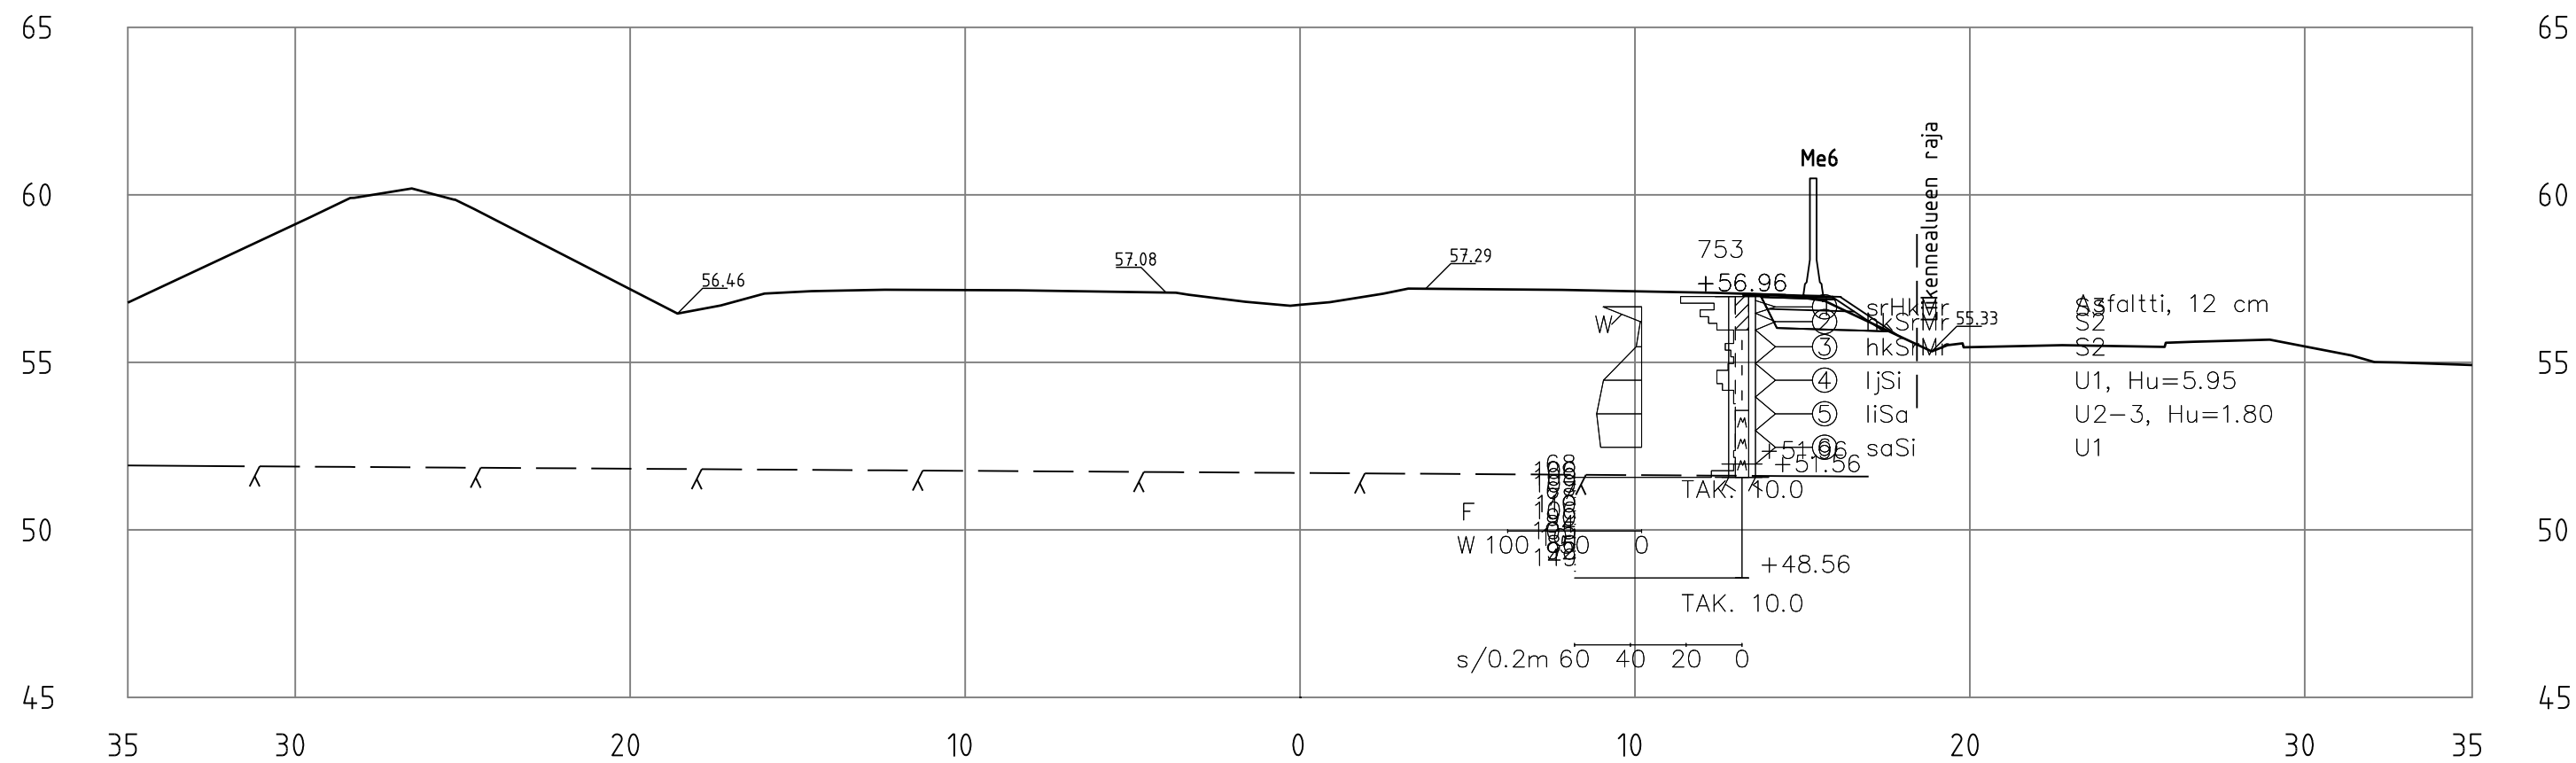





Merkki		Muutos			Pvm	Suunn.	Tark.
					Vt1 Veikkolan meluesteet, Kirkkonummi		
					Rakennussuunnitelma		
Vt1 poikkileikkaukset Plv. 1400-1420		15.5.2019		1:200		R3/4-1400-1420	

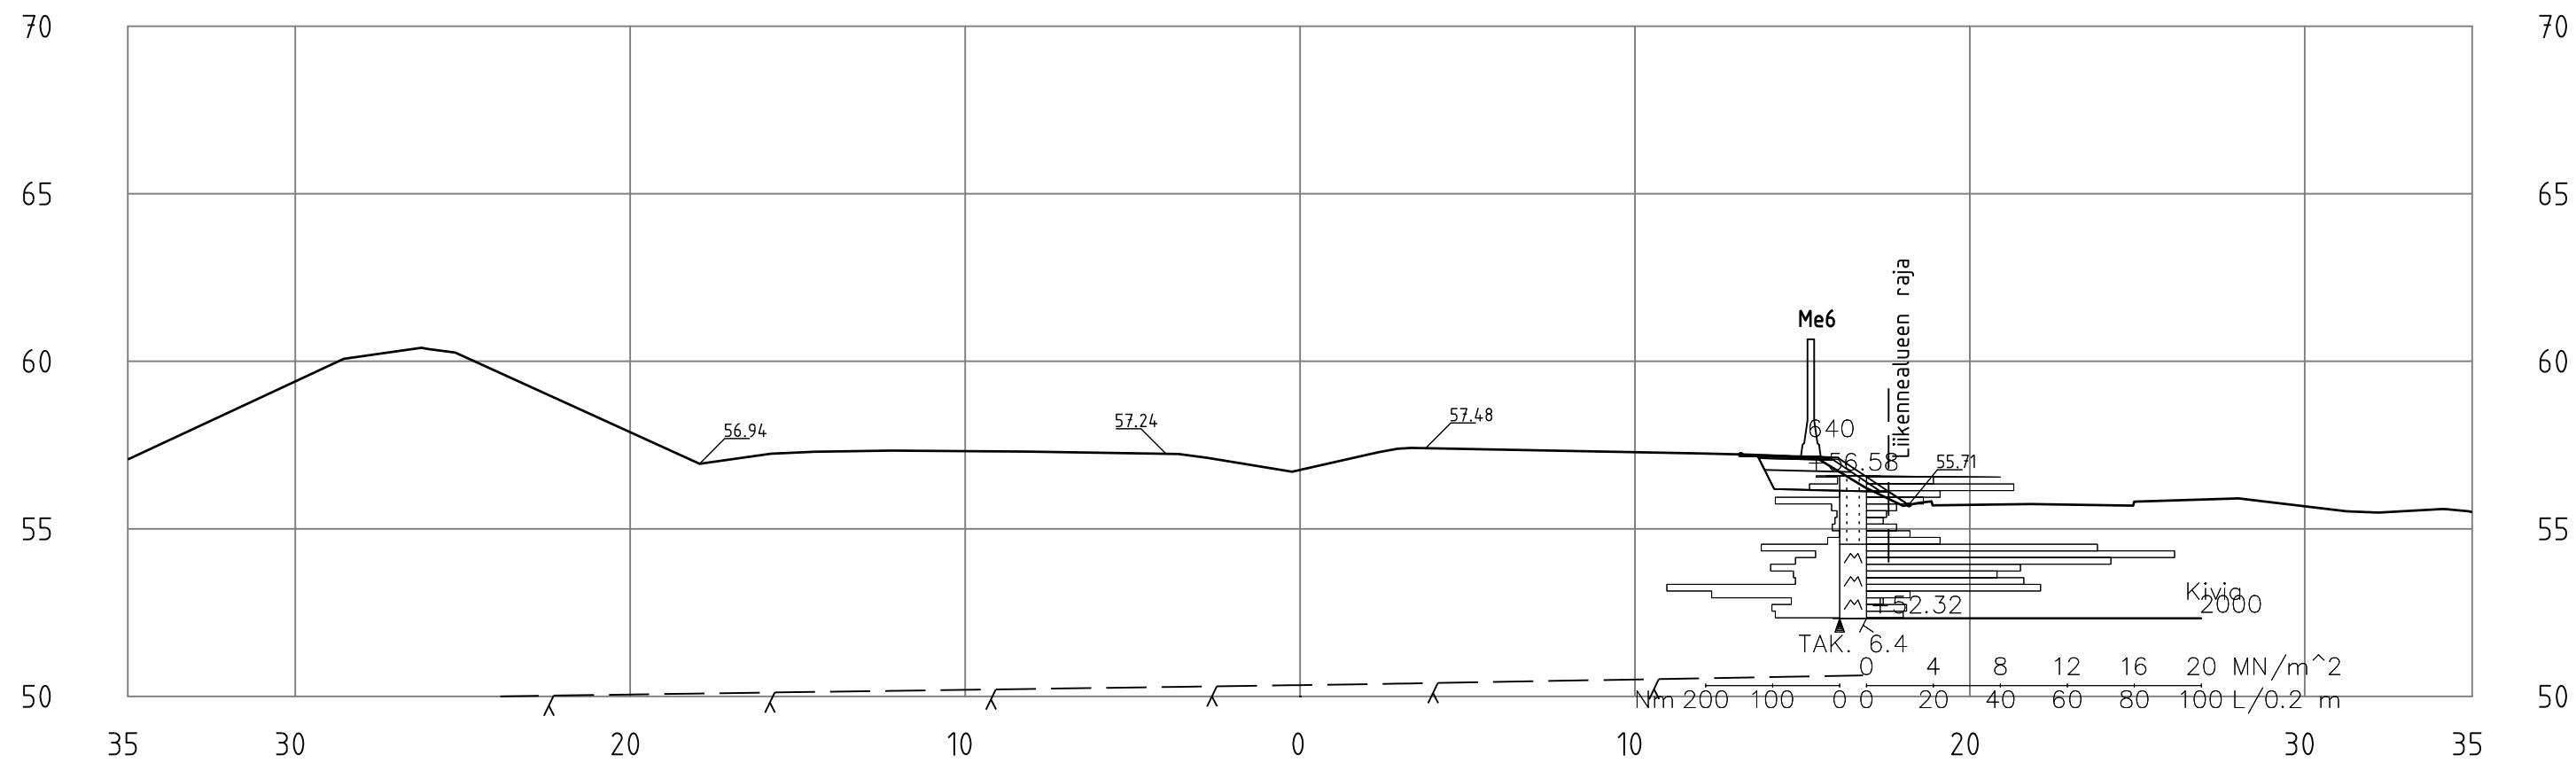PL =1440

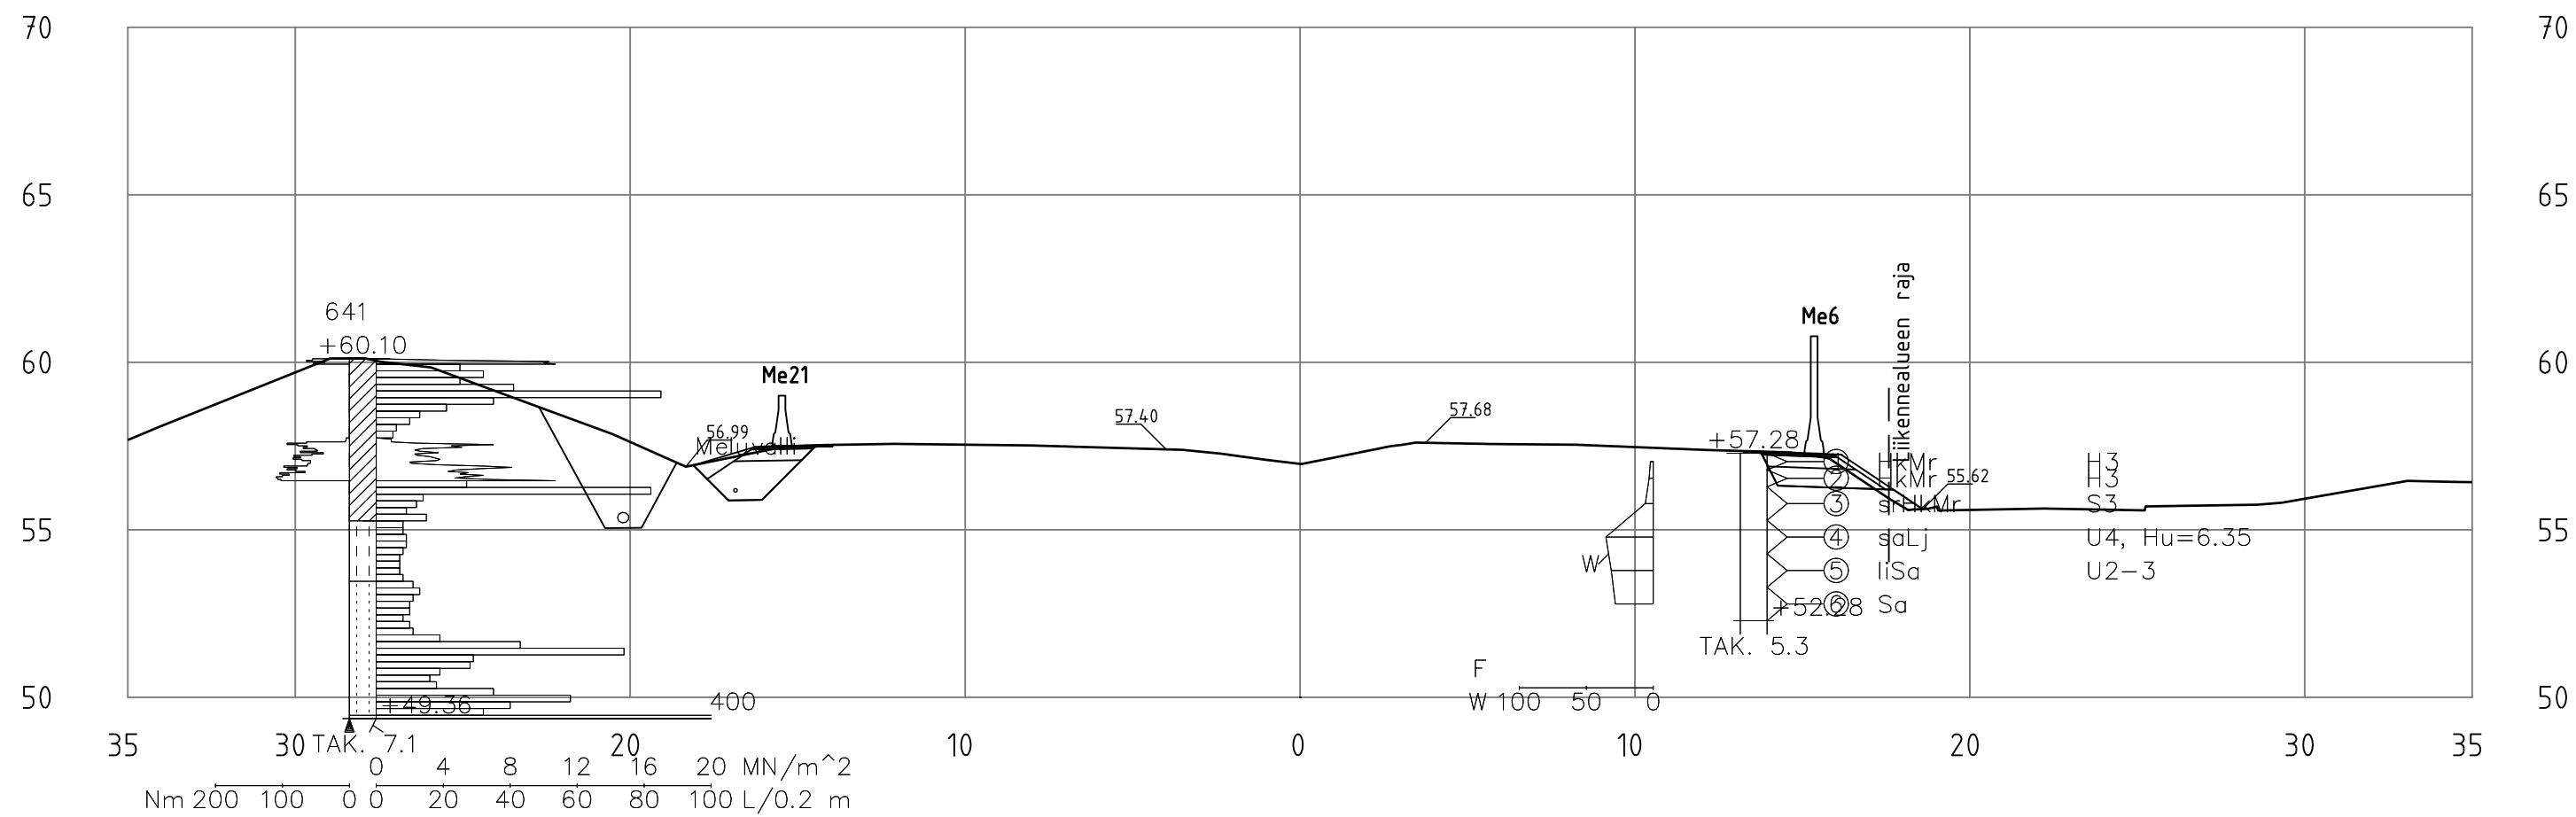


PL =1460







Merkki	Muutos				Pvm	Suunn.	Tark.
	 <div>KIRKKONUMMEN KUNTA Yhdyskuntatieteiden toimiala investointipalvelut</div>		Vt1 Veikkolan meluesteet, Kirkkonummi Rakennussuunnitelma				
			Vt1 poikkileikkaukset Plv. 1440-1460	15.5.2019	1:200	R3/4-1440-1460	

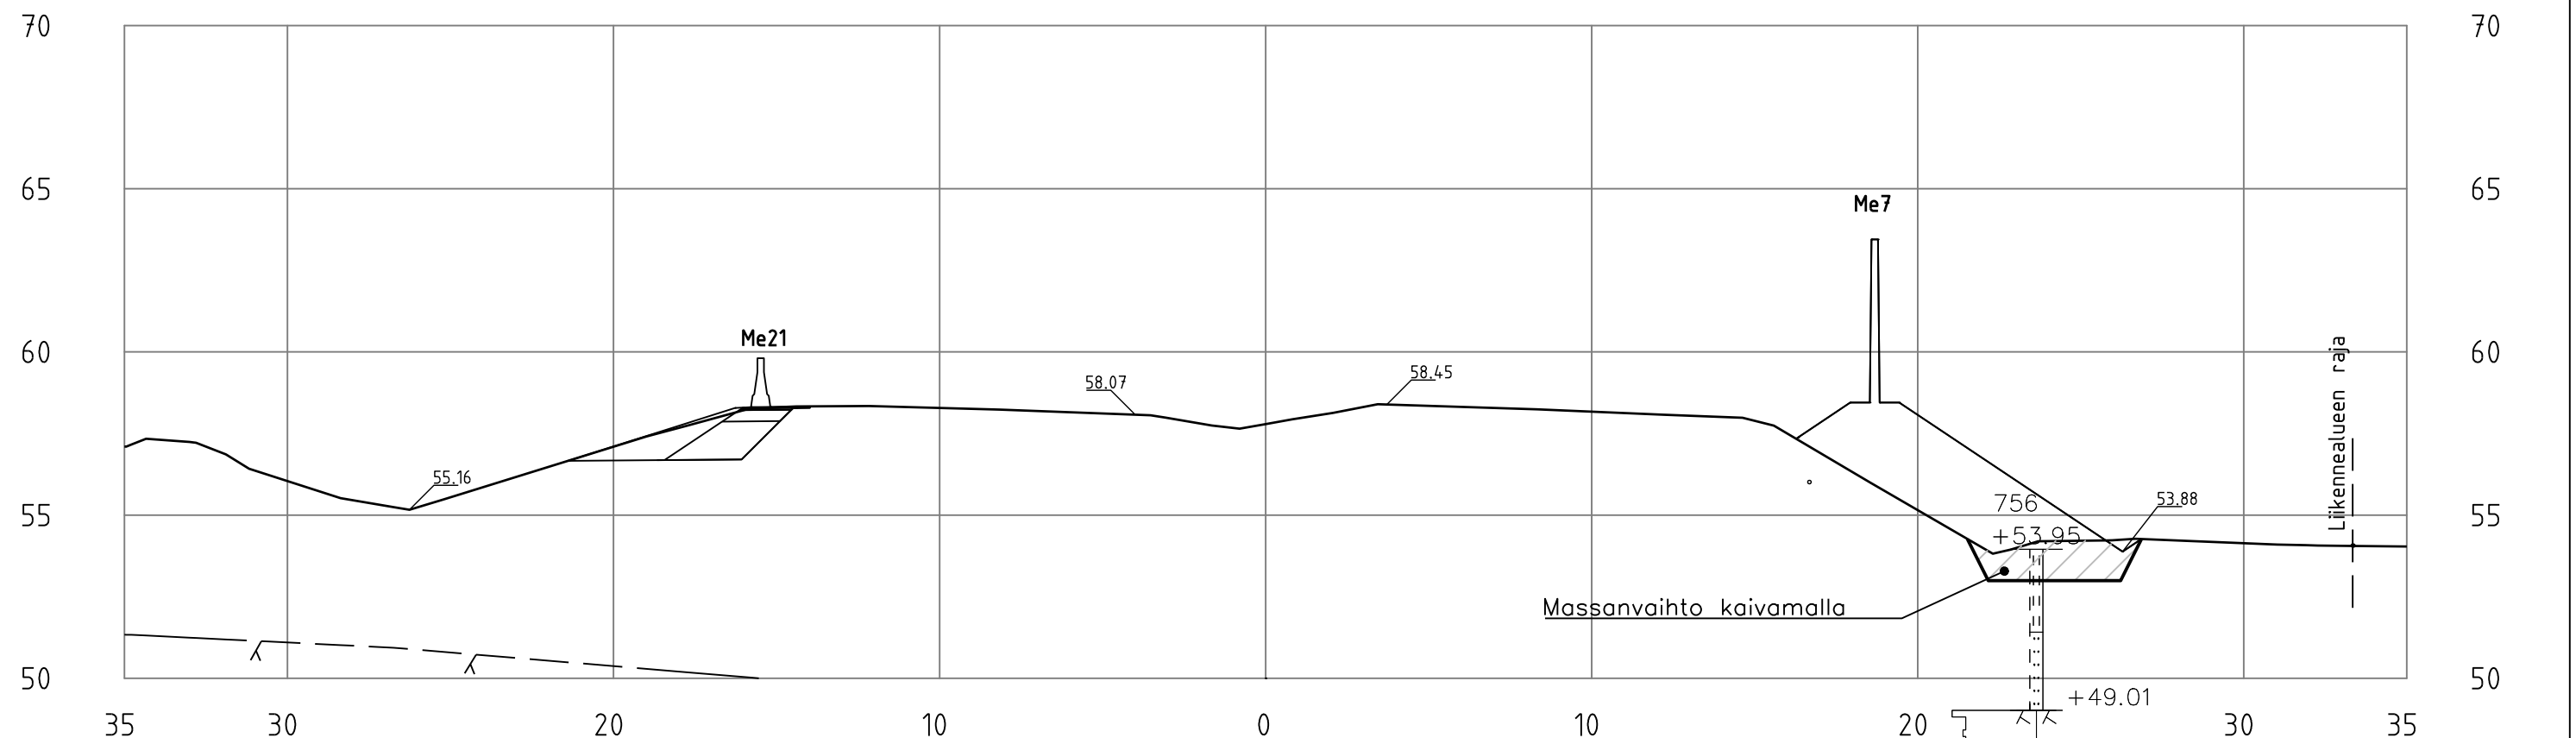PL =1520

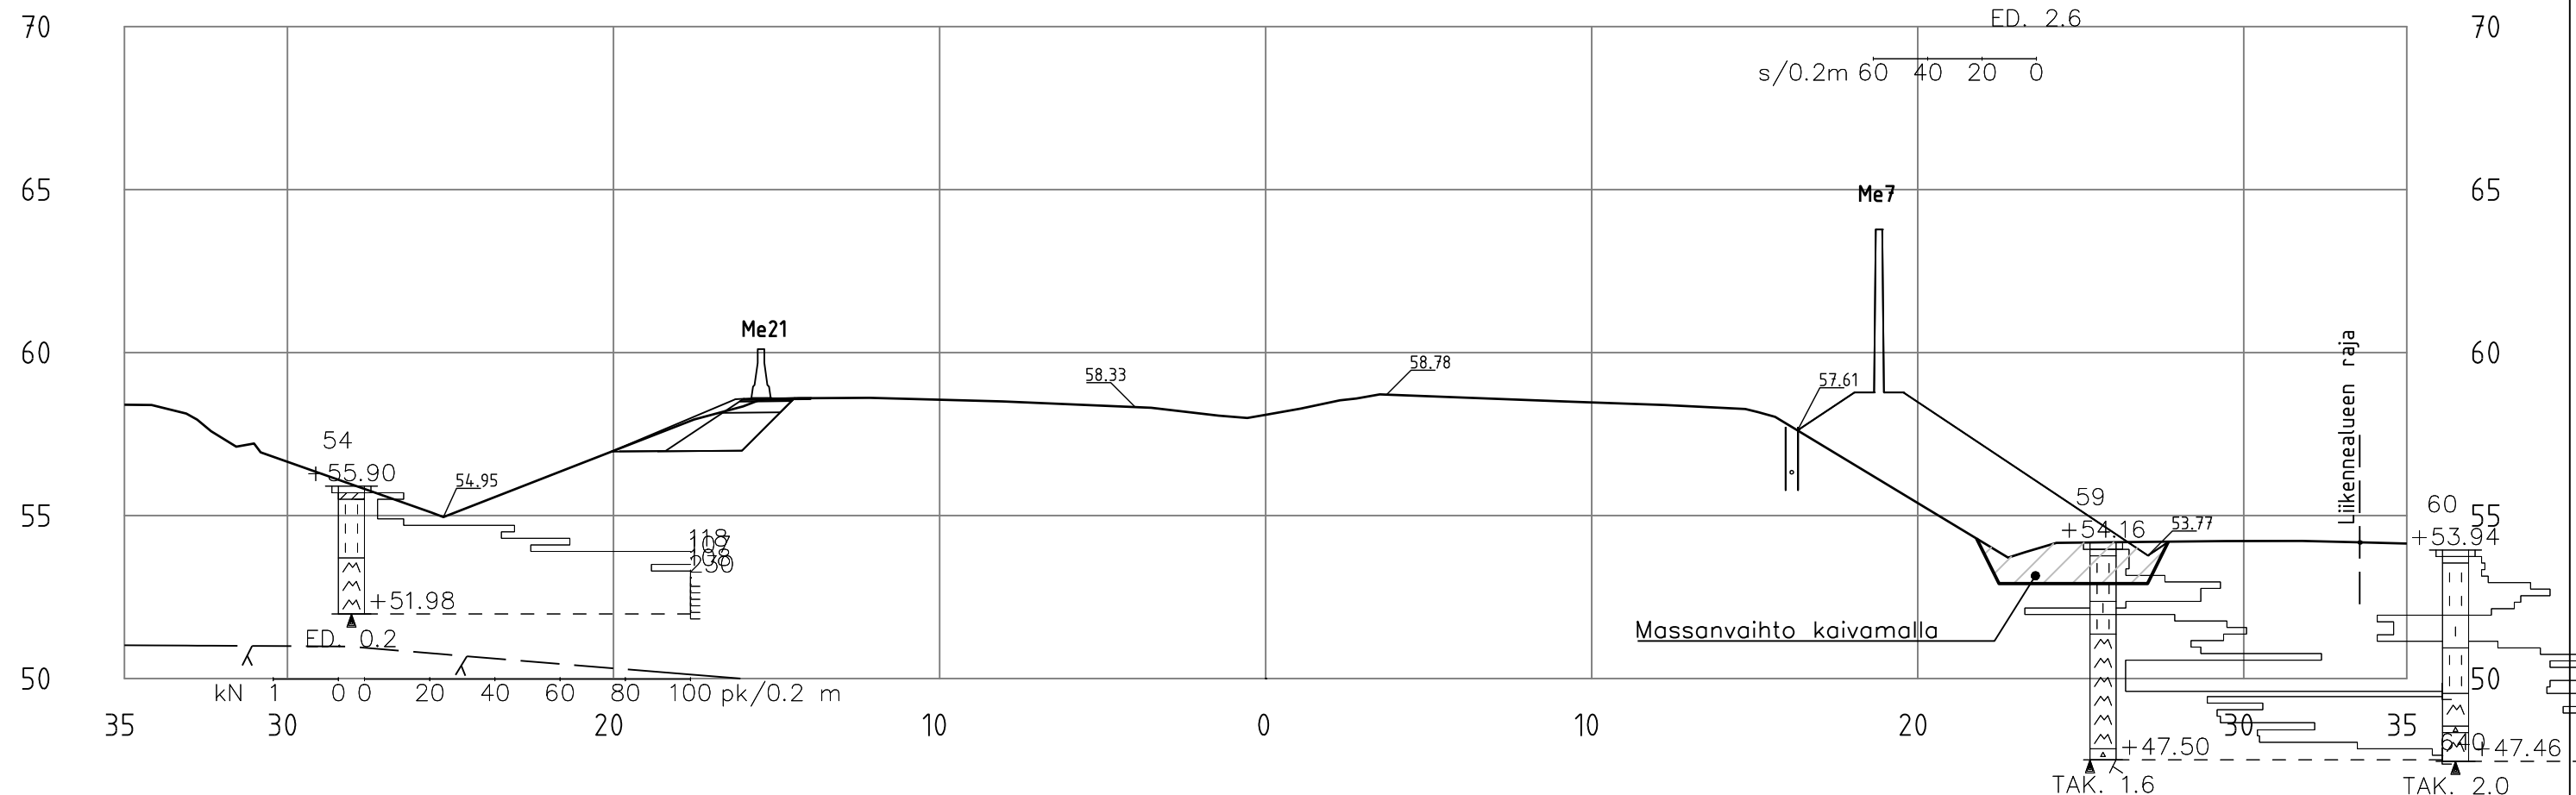


PL =1540




Merkki	Muutos				Pvm	Suunn.	Tark.
	 <div>KIRKKONUMMEN KUNTA Yhdyskuntateknikan toimiala Investointipalvelut</div>		Vt1 Veikkolan meluesteet, Kirkkonummi				
			Rakennussuunnitelma				
		Vt1 poikkileikkaukset Plv. 1520-1540	15.5.2019	1:200	R3/4-1520-1540		

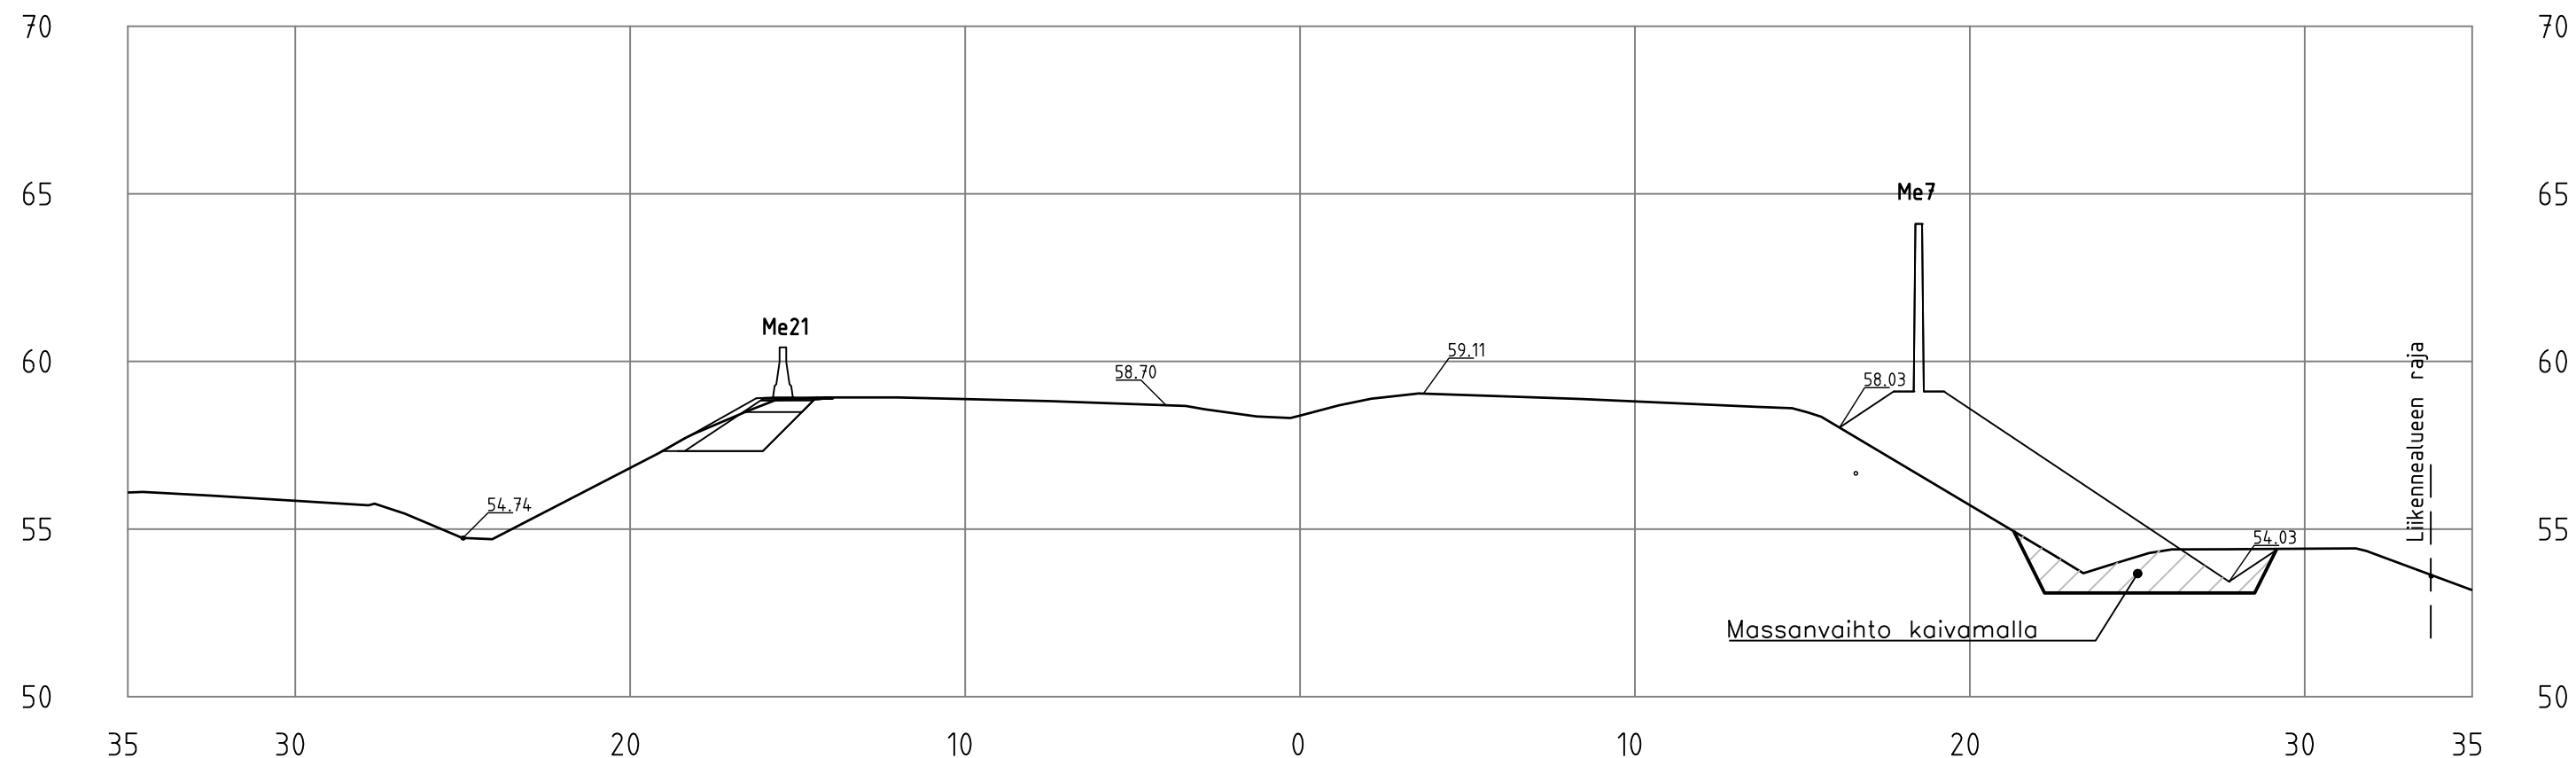


PL =1560





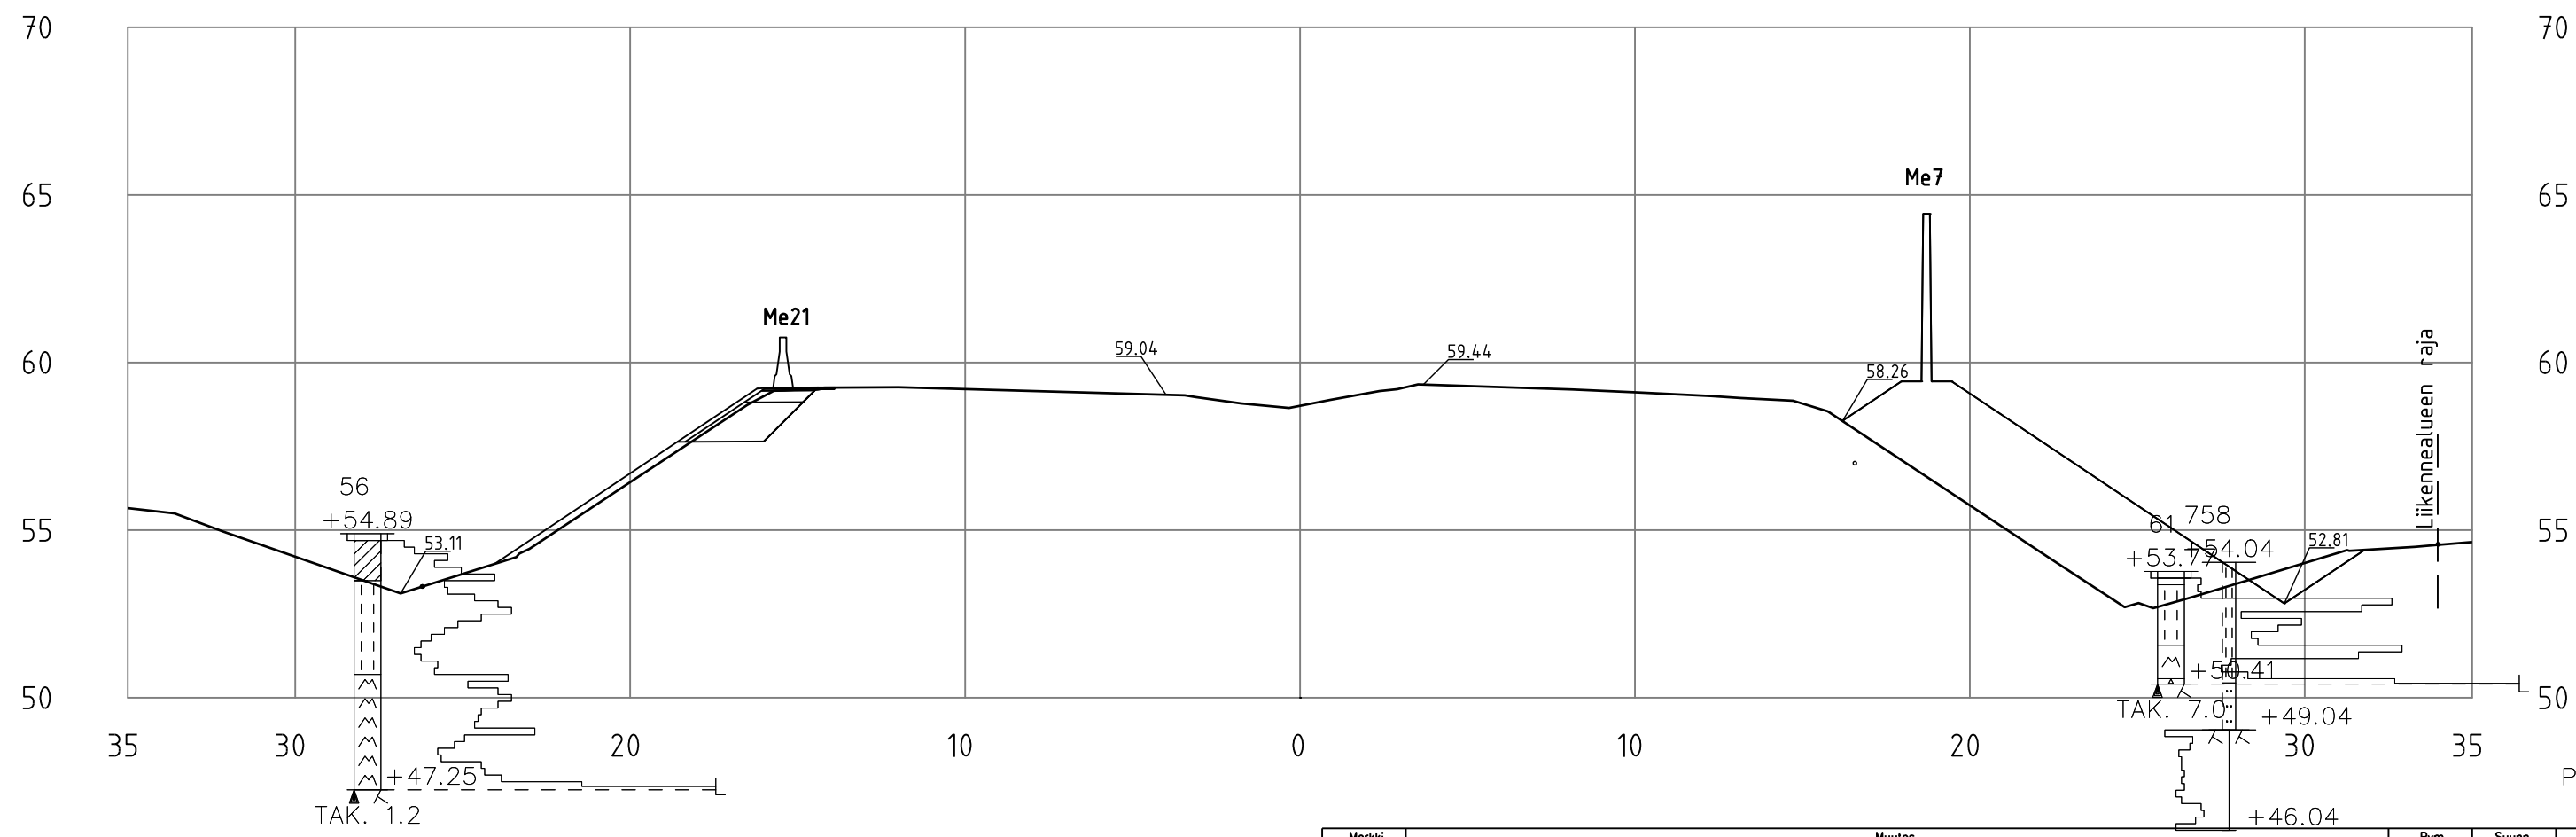


PL =1580




kN 1 0 0 20 40 60 80 100 pk/0.2 m

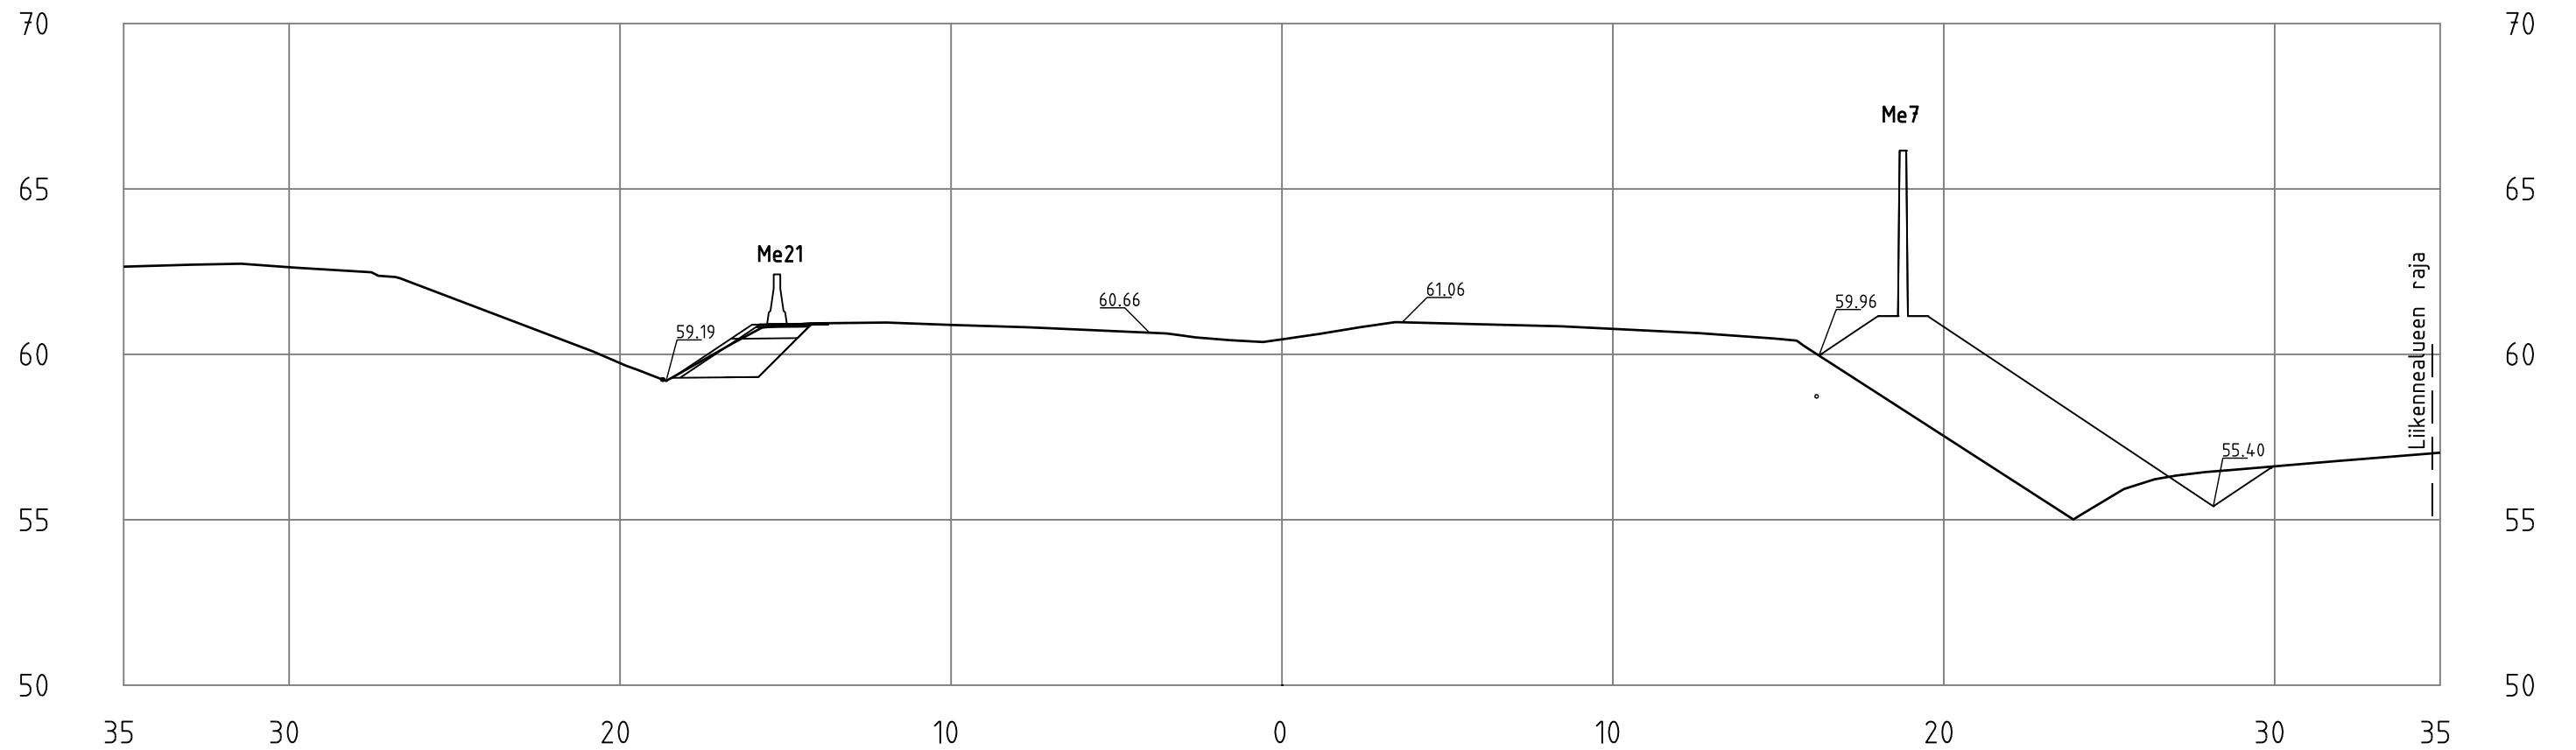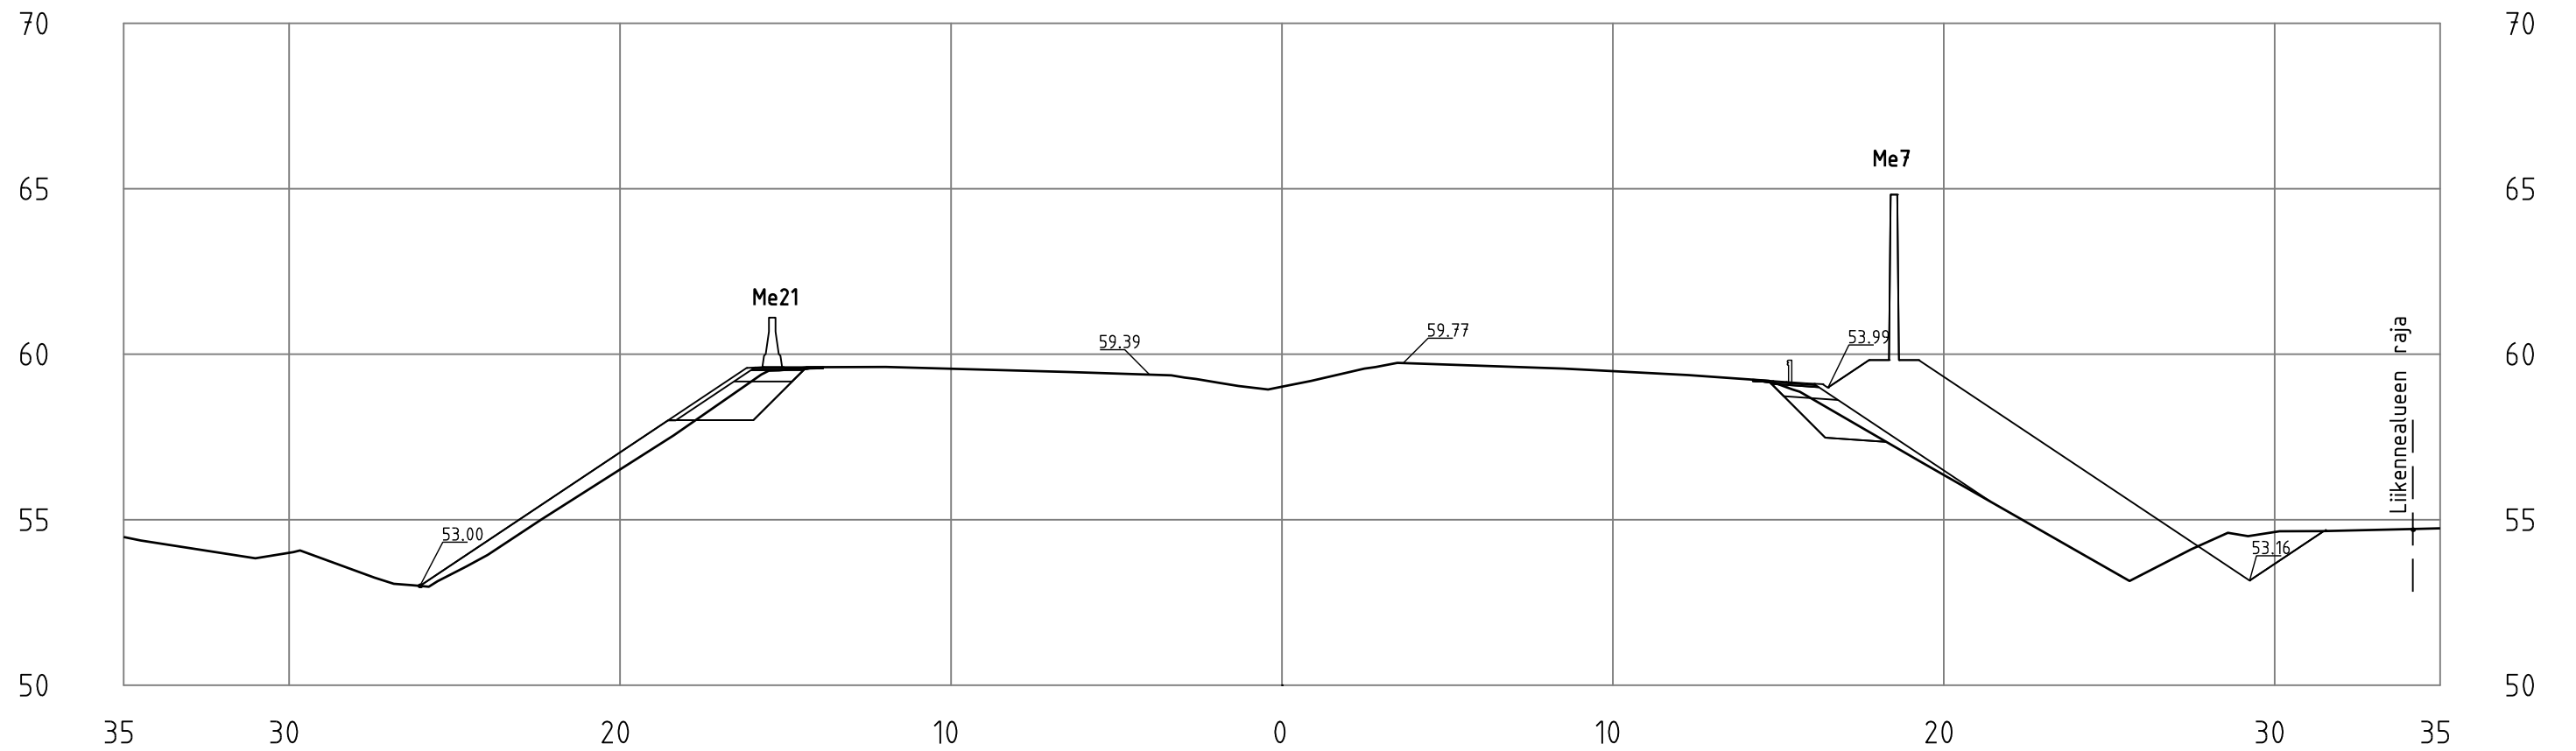Merkki	Muutos			Pvm	Suunn.	Tark.
 VÄYLÄ	 KIRKKONUMMEN KUNTA Yhdyskuntatekninen toimiala Investointipalvelut	 SITOWISE	ED. 7.2 Vt1 Veikkolan meluesteet, Kirkkonummi Rakennussuunnitelma			
			Vt1 poikkileikkaukset Plv. 1560-1580	15.5.2019	1:200	R3/4-1560-1580




Merkki		Muutos		Pvm	Suunn.	Tark.
 VÄYLÄ	 KIRKKONUMMEN KUNTA <small>Yhdyskuntatekninen toimiala Investointipalvelut</small>		Vt1 Veikkolan meluesteet, Kirkkonummi Rakennussuunnitelma			
			Vt1 poikkileikkaukset Pl. 1600, pl. 1660	15.5.2019	1:200	R3/4-1600-1660

PL =1720

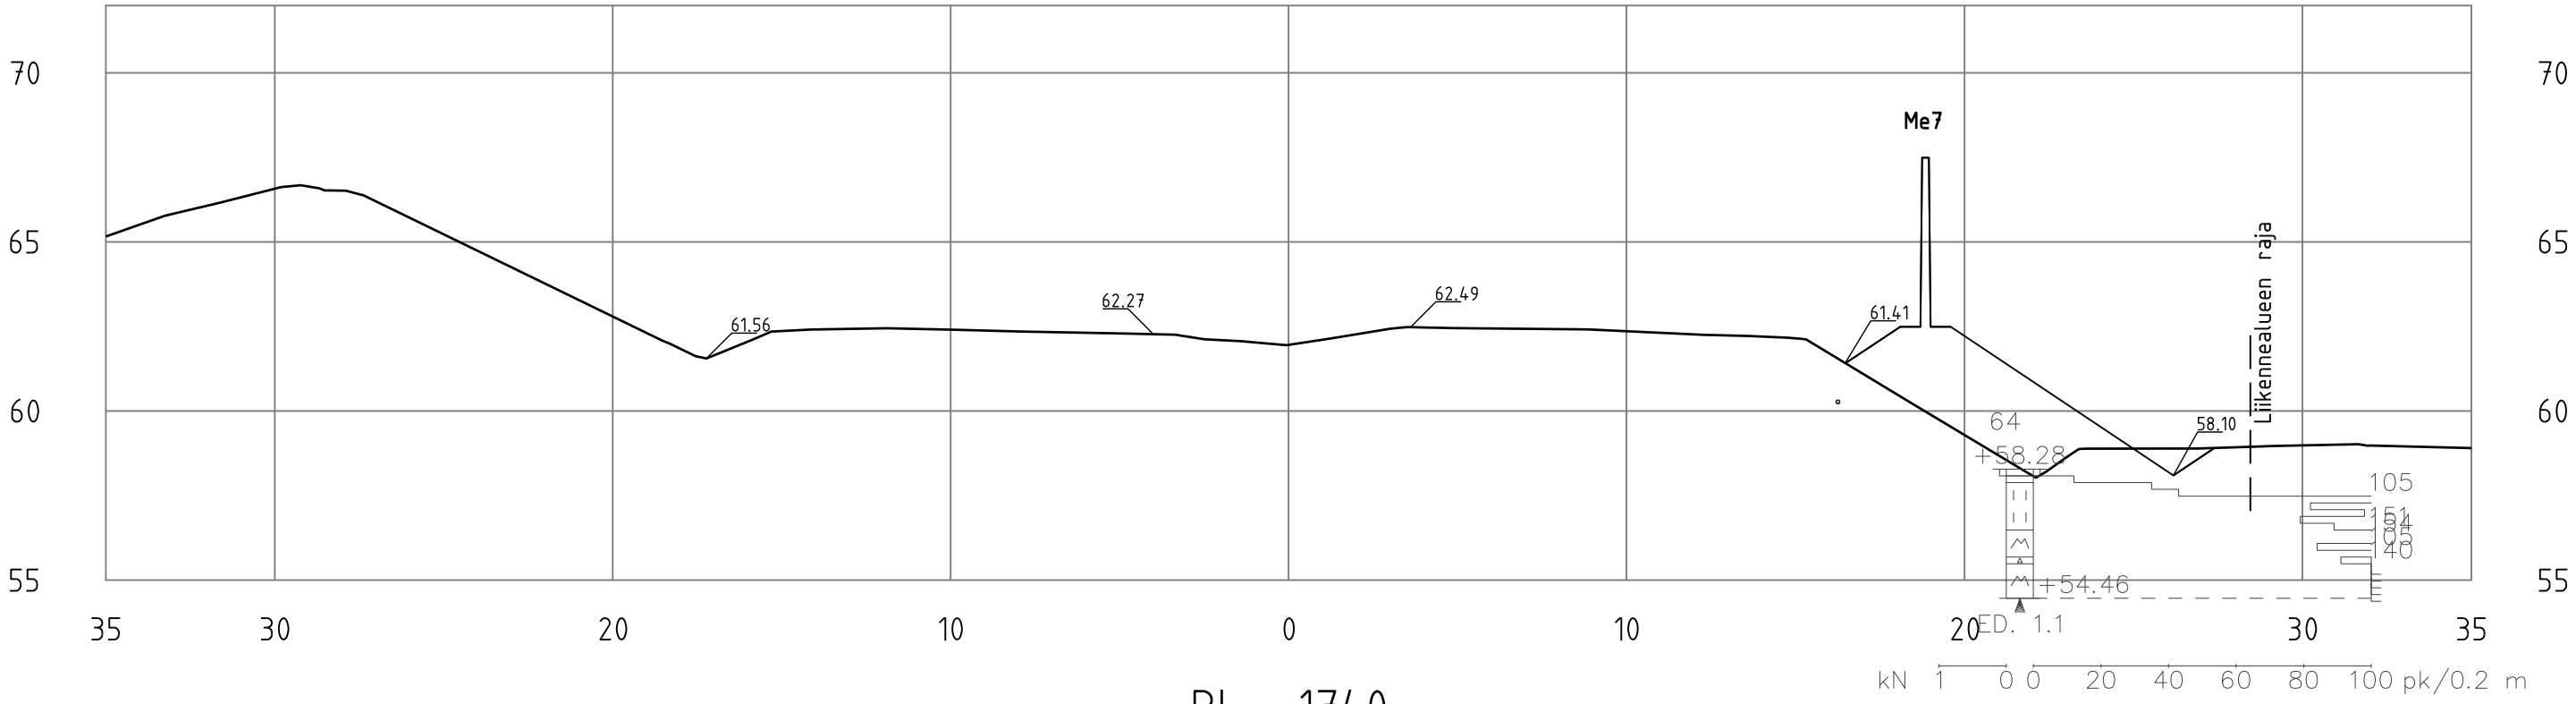


PL =1740

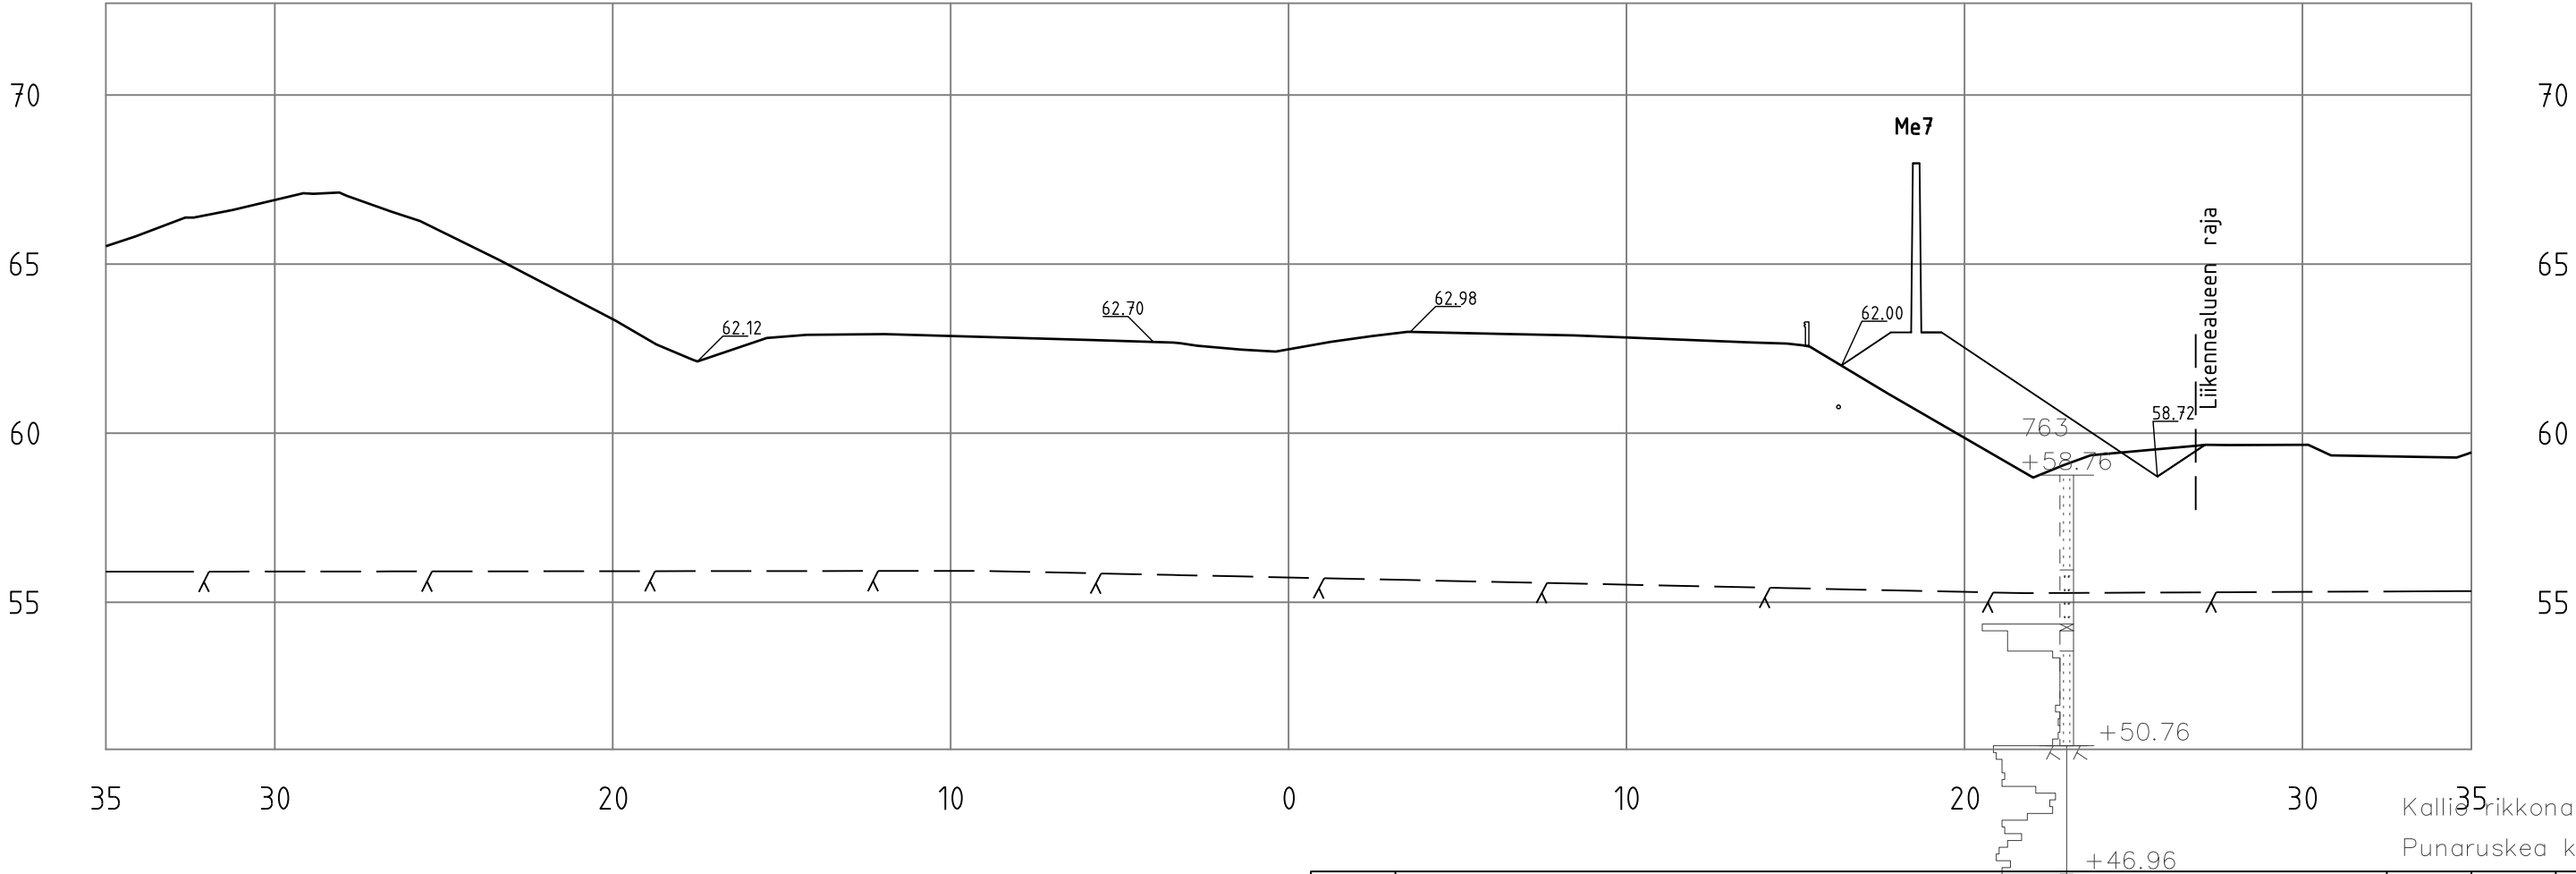





A	Lisätty kairaukset.	19.6.2019	JSa	HSi
Merkki	Muutos	Pvm	Suunn.	Tark.
s/0.2m 60 40 20 0				
Vt1 Veikkolan meluesteet, Kirkkonummi				
Rakennussuunnitelma				
Vt1 poikkileikkaukset		15.5.2019	1:200	R3/4-1720-1740A
Plv. 1720-1740				

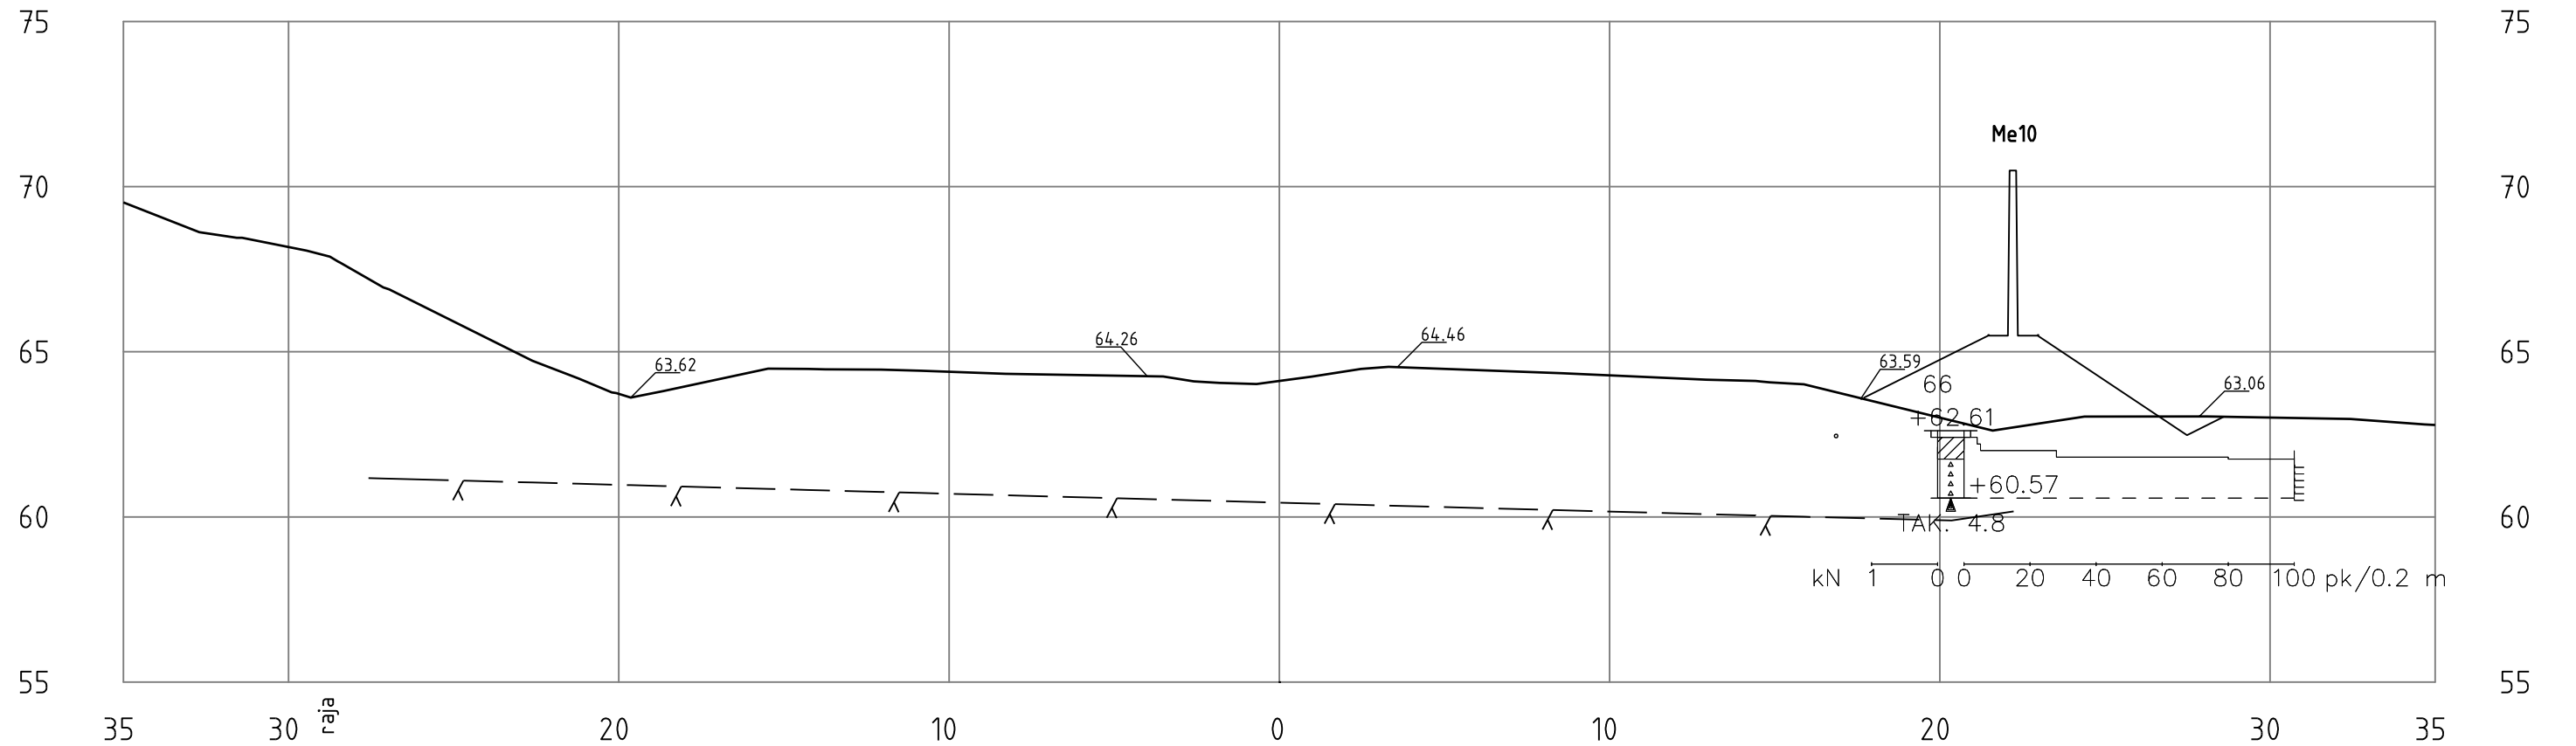PL =1800

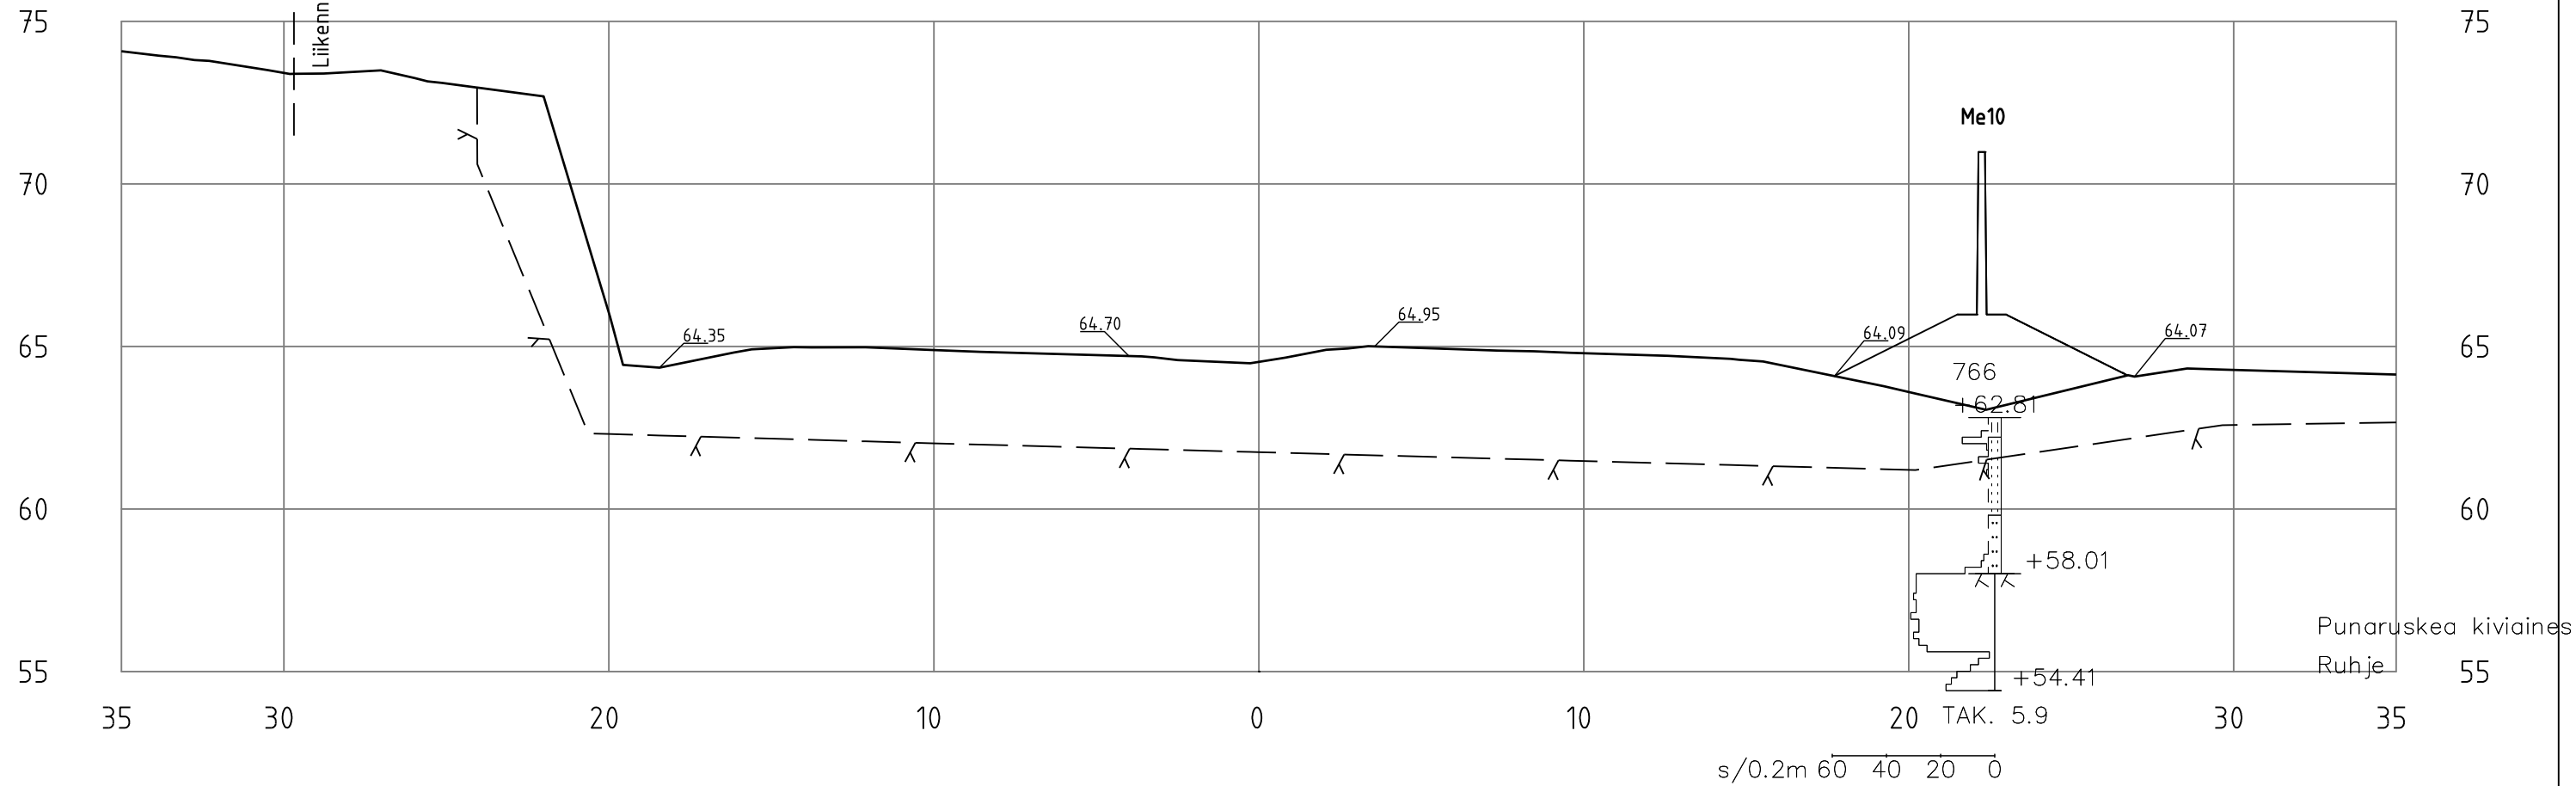


PL =1820







Merkki	Muutos				Pvm	Suunn.	Tark.
			Vt1 Veikkolan meluesteet, Kirkkonummi Rakennussuunnitelma				
			Vt1 poikkileikkaukset Plv. 1800-1820	15.5.2019	1:200	R3/4-1800-1820	


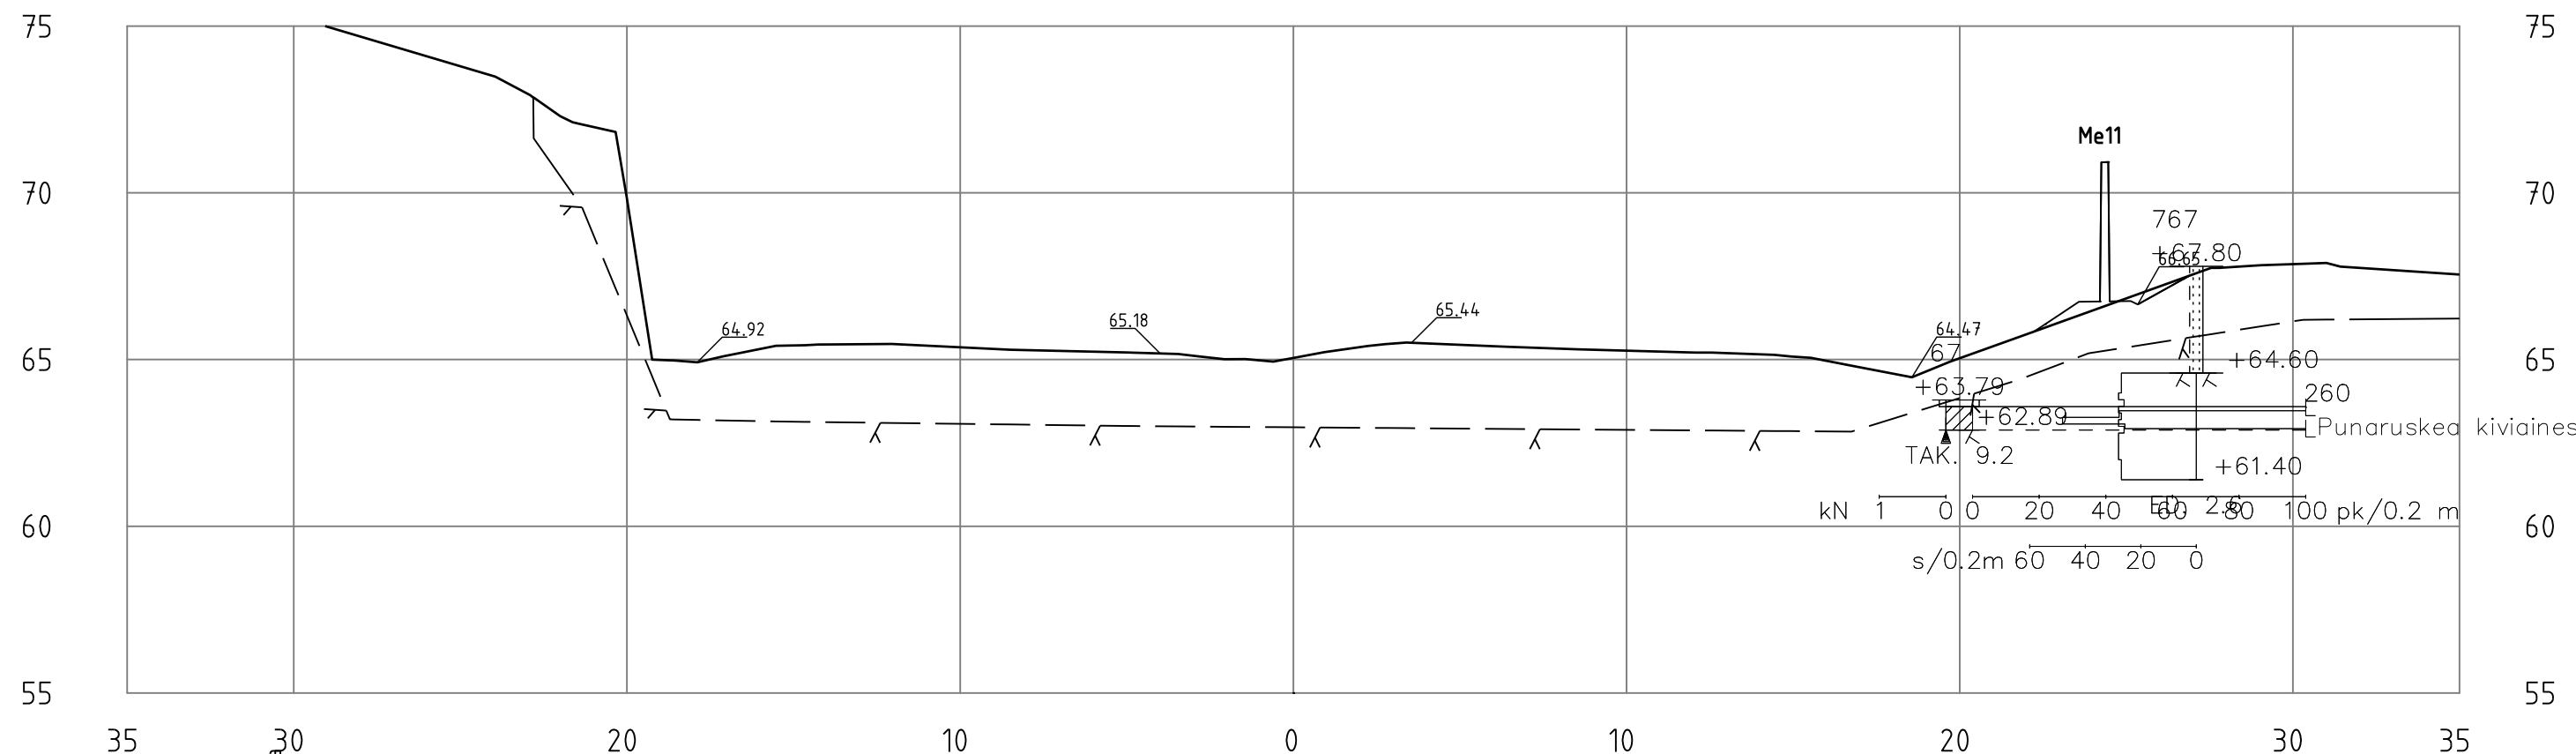
PL =1840



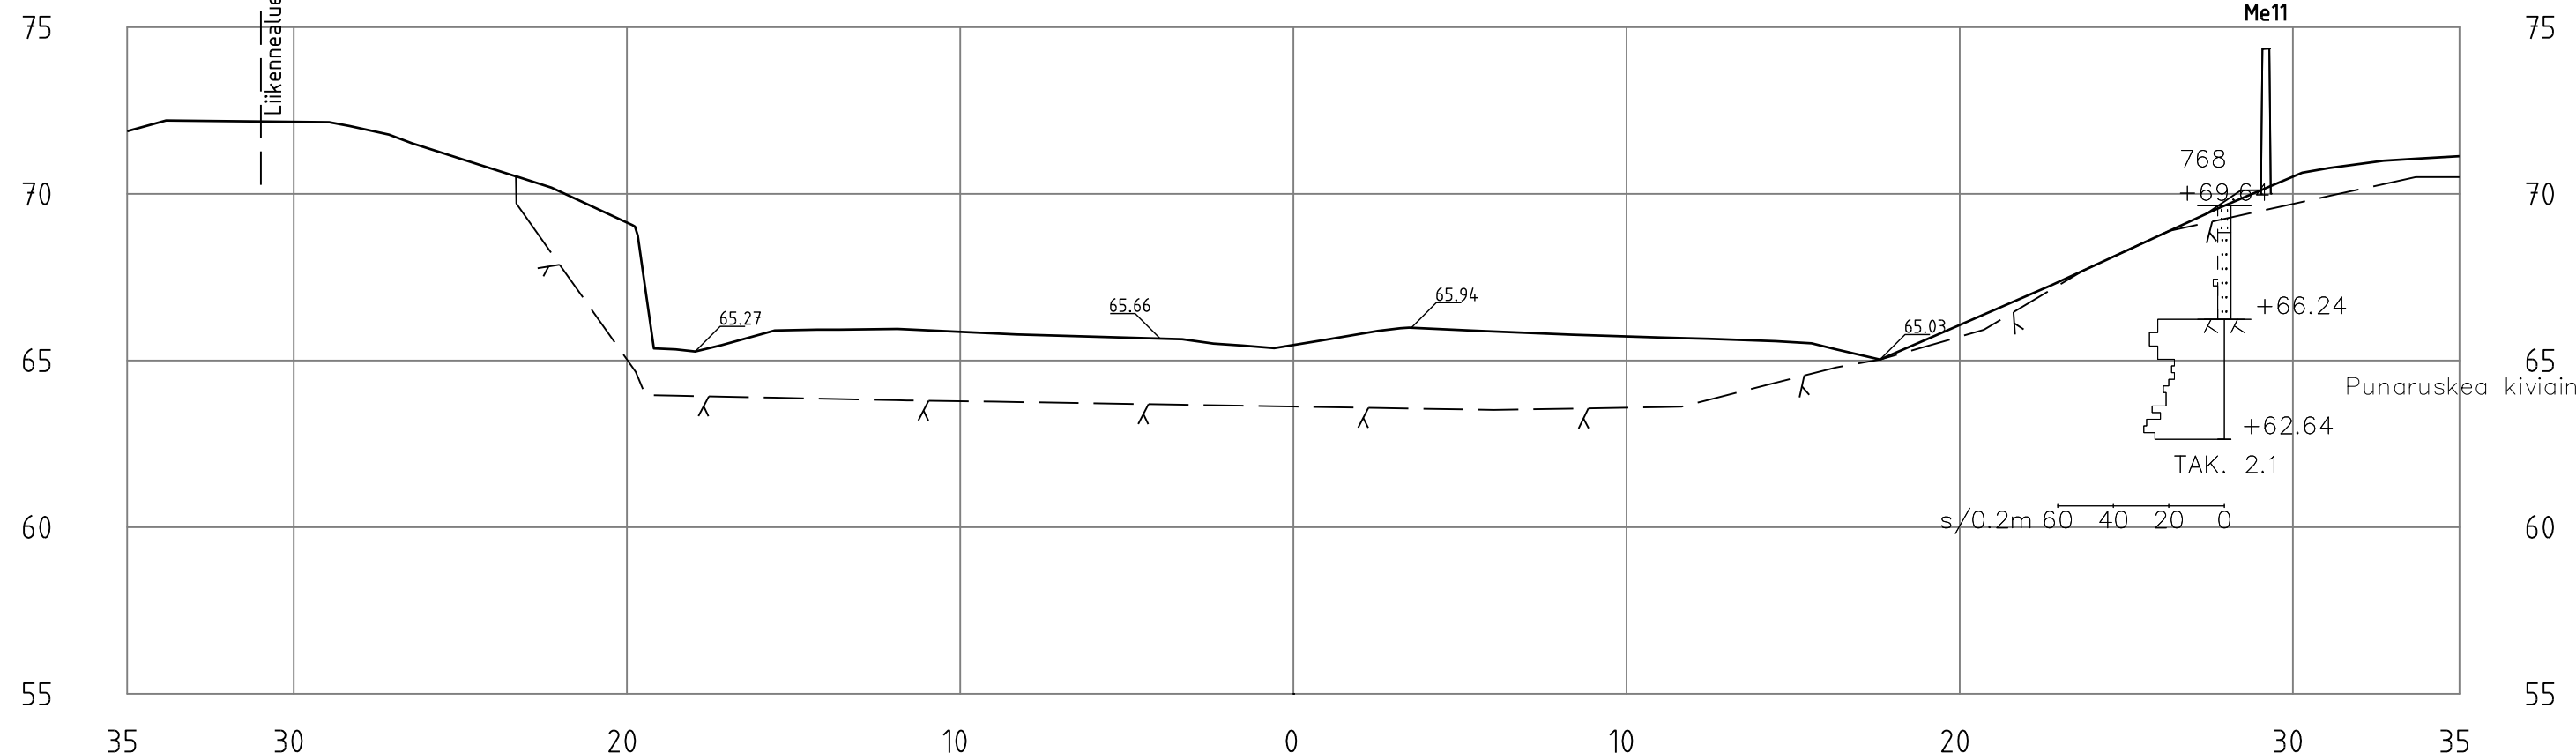


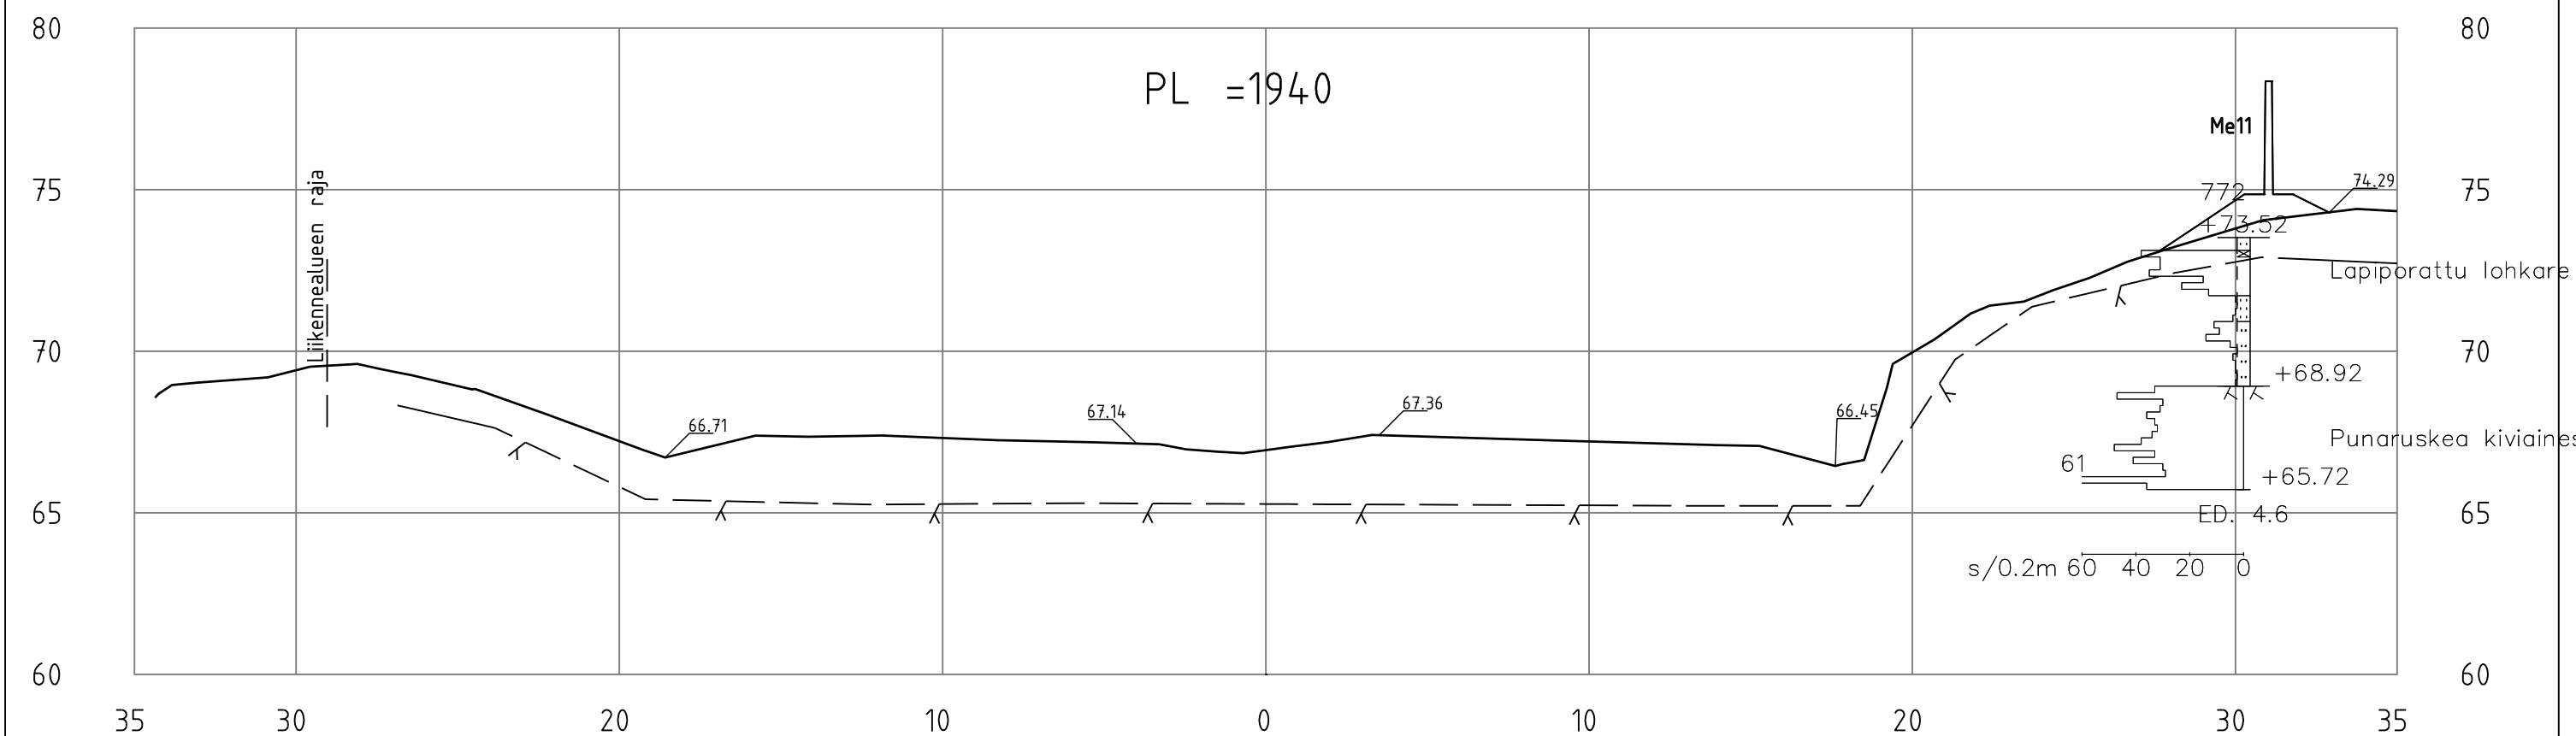
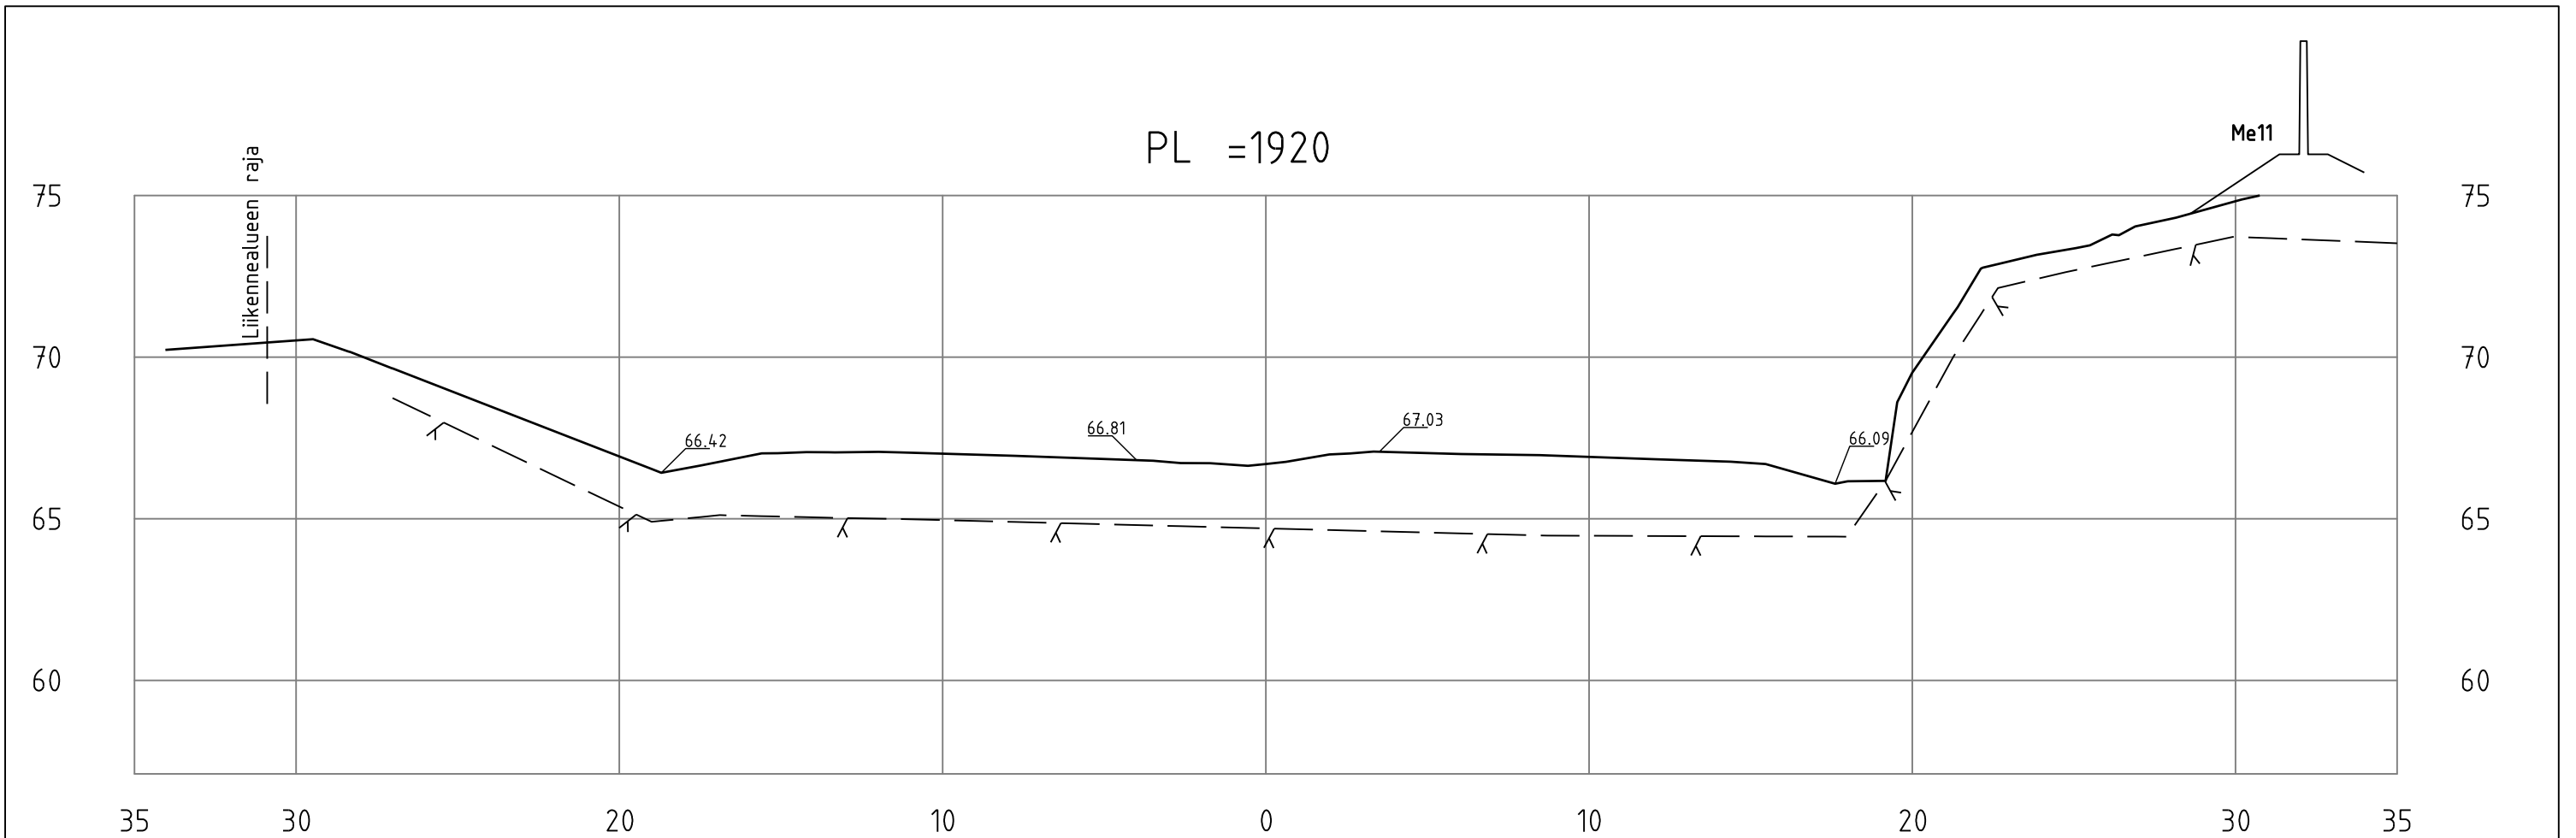
PL =1860



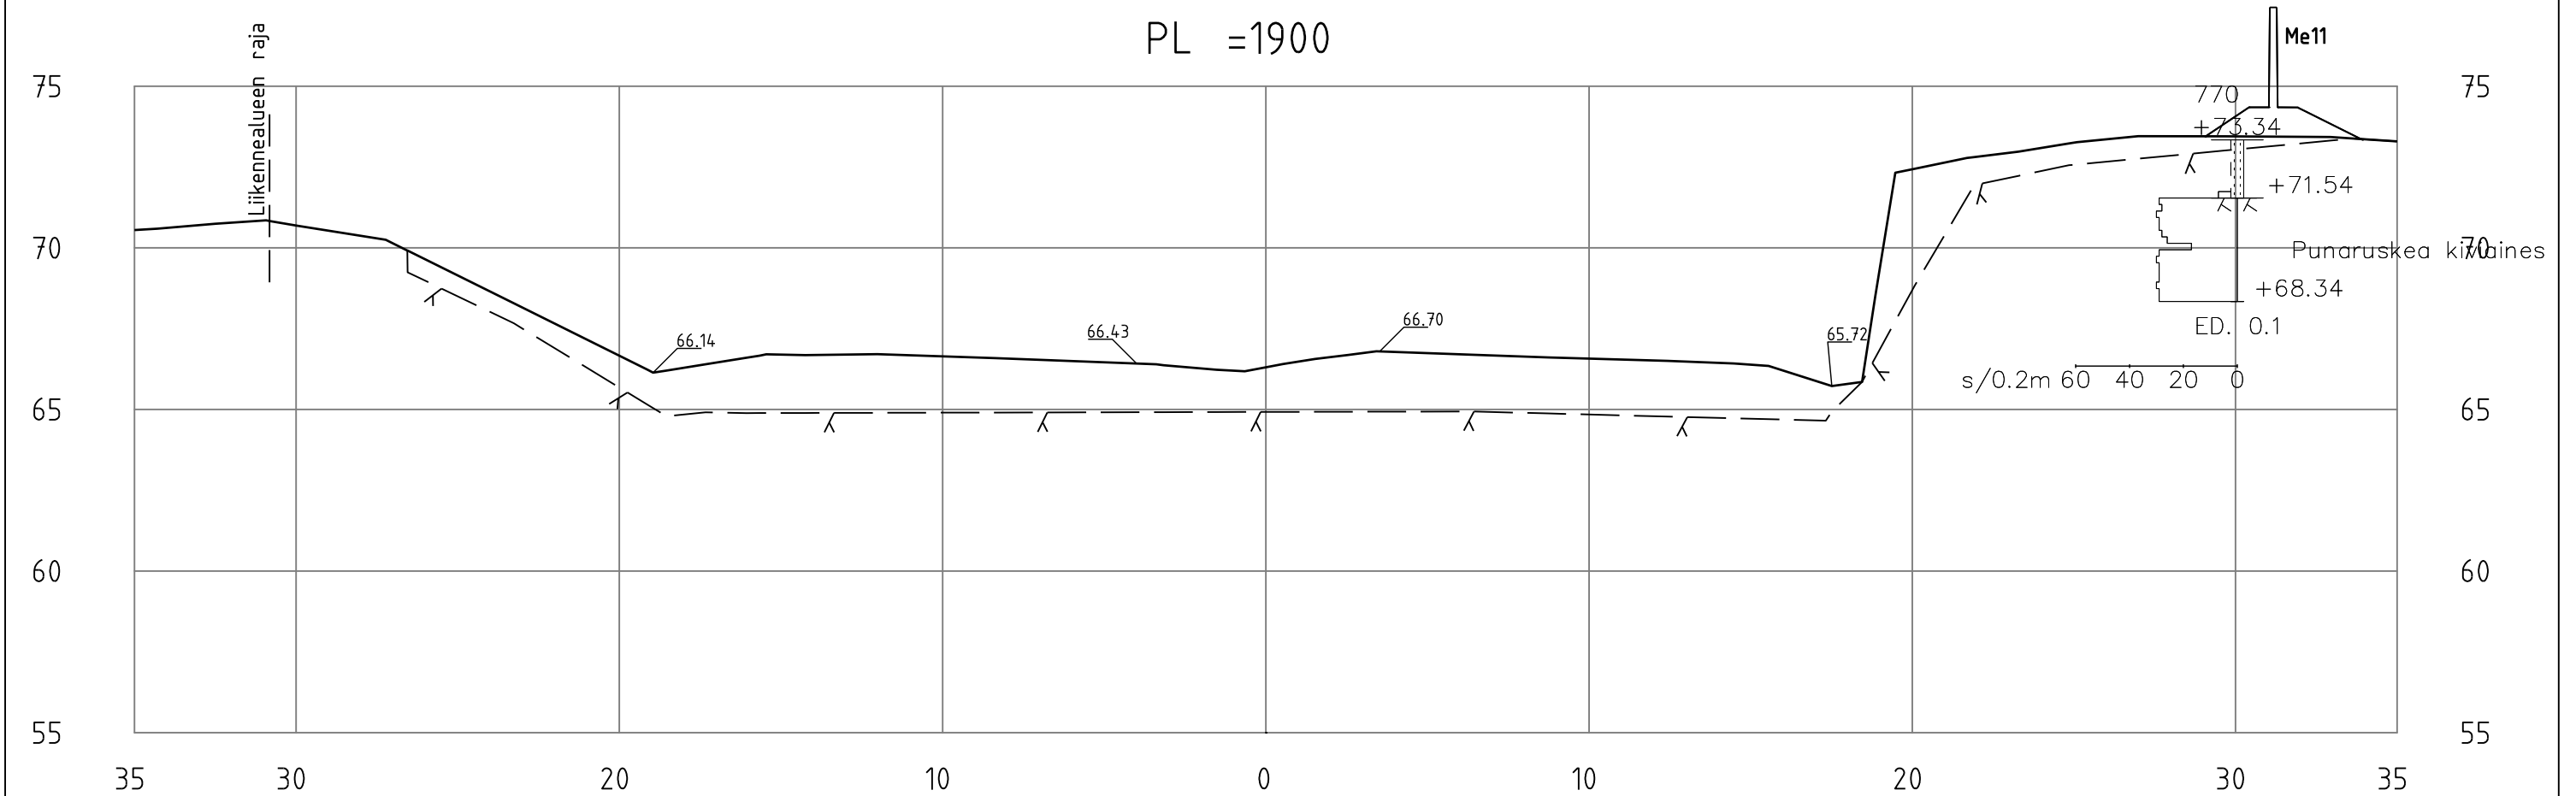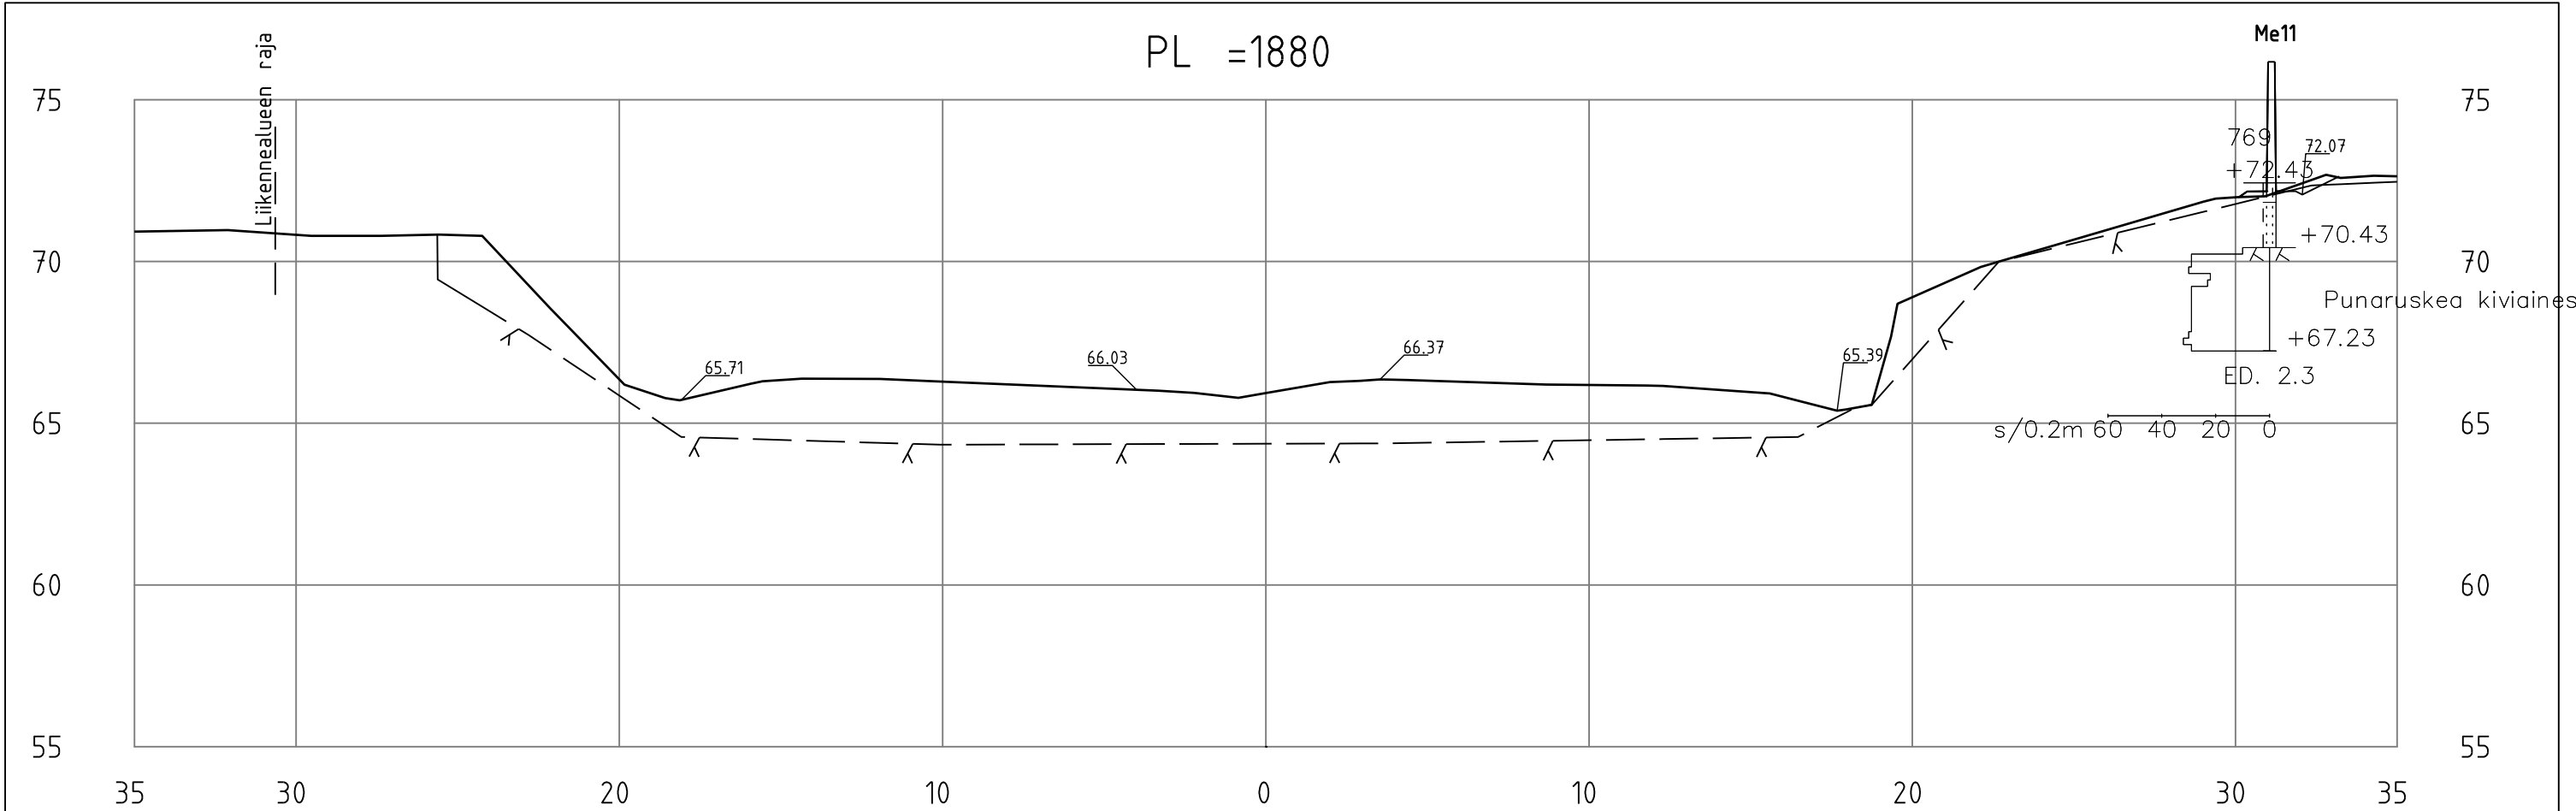


Merkki	Muutos				Pvm	Suunn.	Tark.
	 <div>KIRKKONUMMEN KUNTA Yhdyskuntatekniikan toimiala Investointipalvelut</div>		Vt1 Veikkolan meluesteet, Kirkkonummi				
			Rakennussuunnitelma				
		Vt1 poikkileikkaukset Plv. 1840-1860	15.5.2019	1:200	R3/4-1840-1860		




Merkki	Muutos			Pvm	Suunn.	Tark.
 VÄYLÄ	 KIRKKONUMMEN KUNTA Yhdyskuntatekninen toimiala Investointipalvelut	 SITOWISE	Vt1 Veikkolan meluesteet, Kirkkonummi Rakennussuunnitelma			
			Vt1 poikkileikkaukset Plv. 1880-1900	15.5.2019	1:200	R3/4-1880-1900







Merkki	Muutos			Pvm	Suunn.	Tark.
 VÄYLÄ	 KIRKKONUMMEN KUNTA Yhdyskuntateknikan toimiala Investointipalvelut	 SITOWISE	Vt1 Veikkolan meluesteet, Kirkkonummi Rakennussuunnitelma			
			Vt1 poikkileikkaukset Plv. 1920-1940	15.5.2019	1:200	R3/4-1920-1940


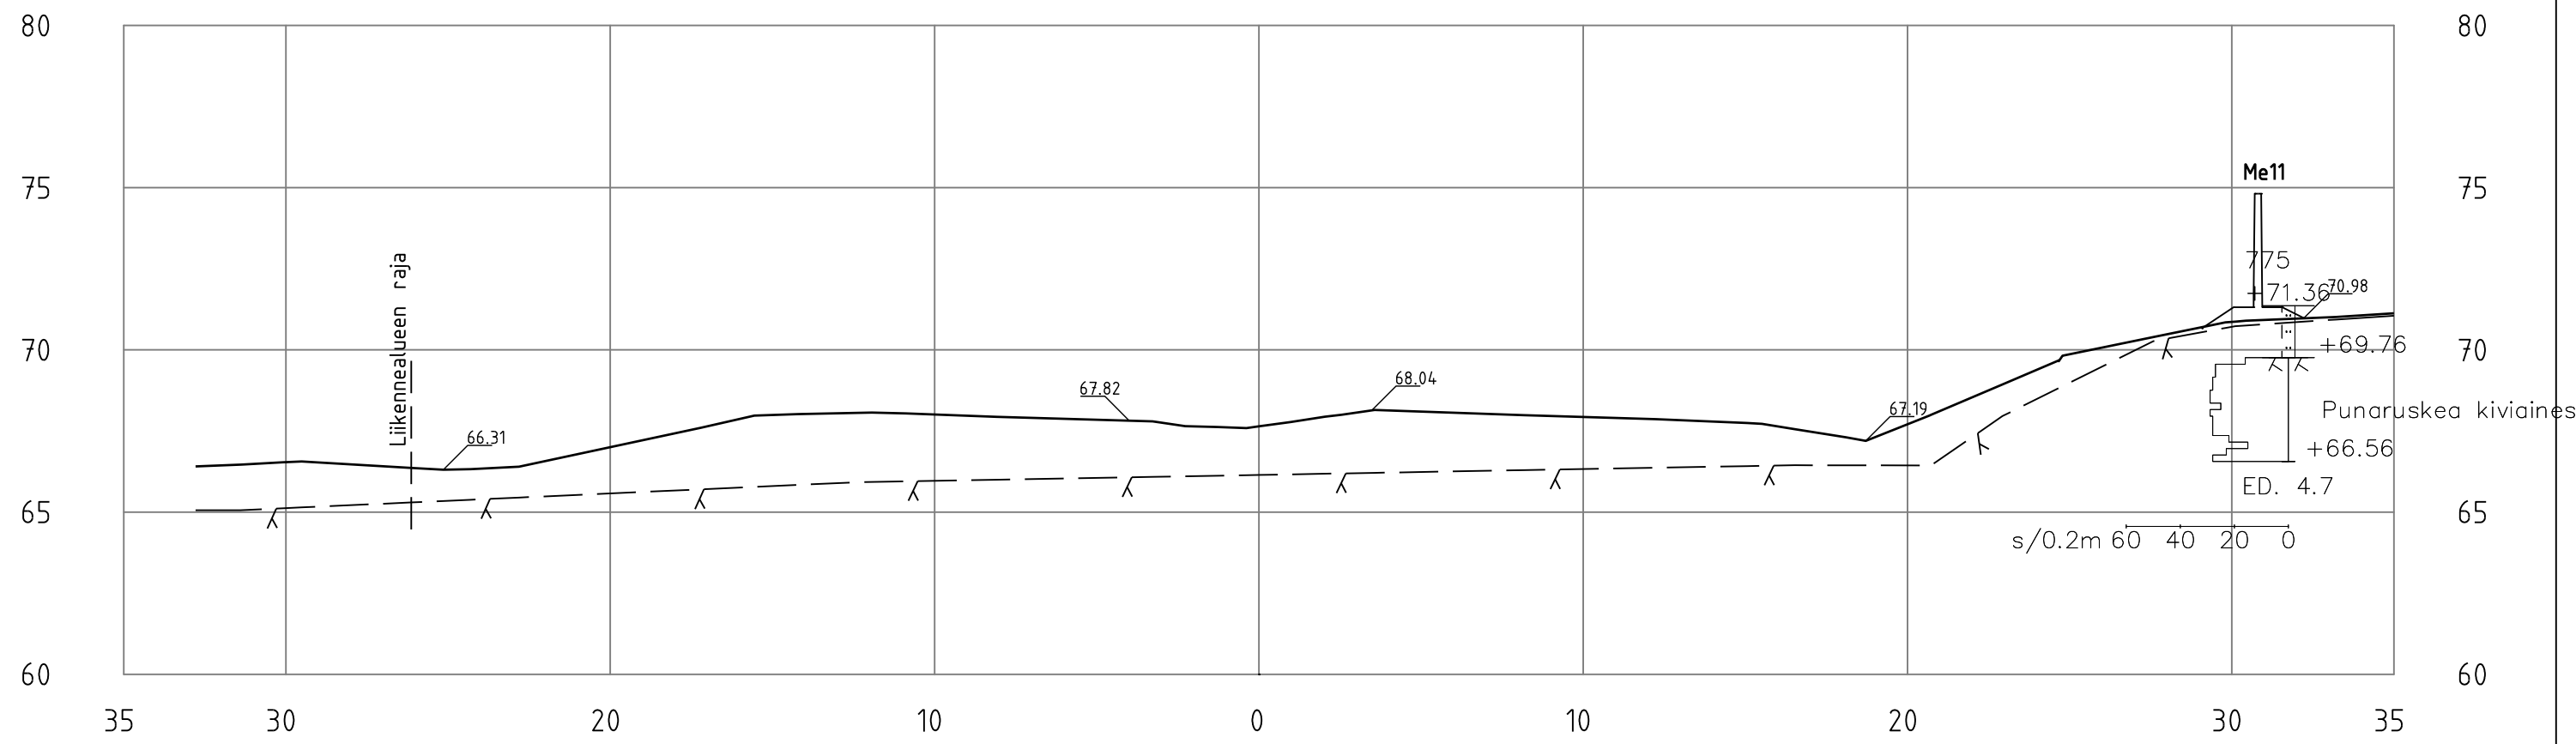
PL =2000



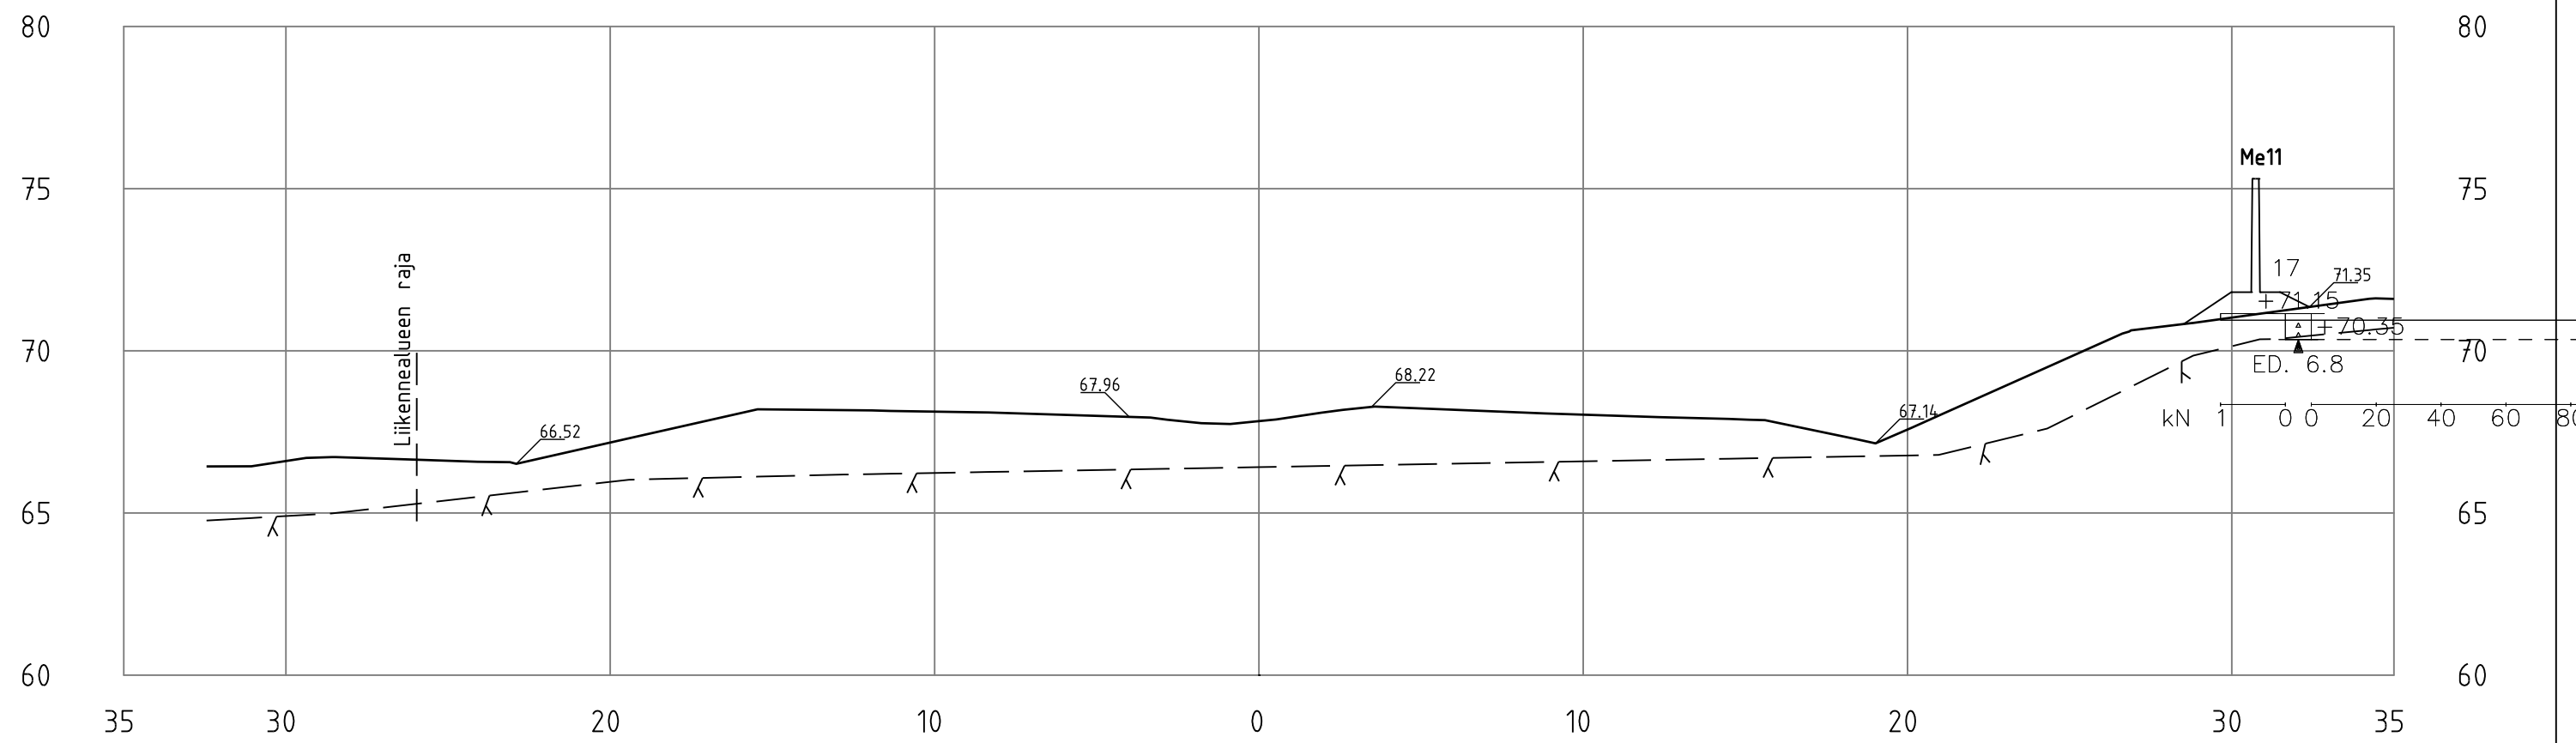


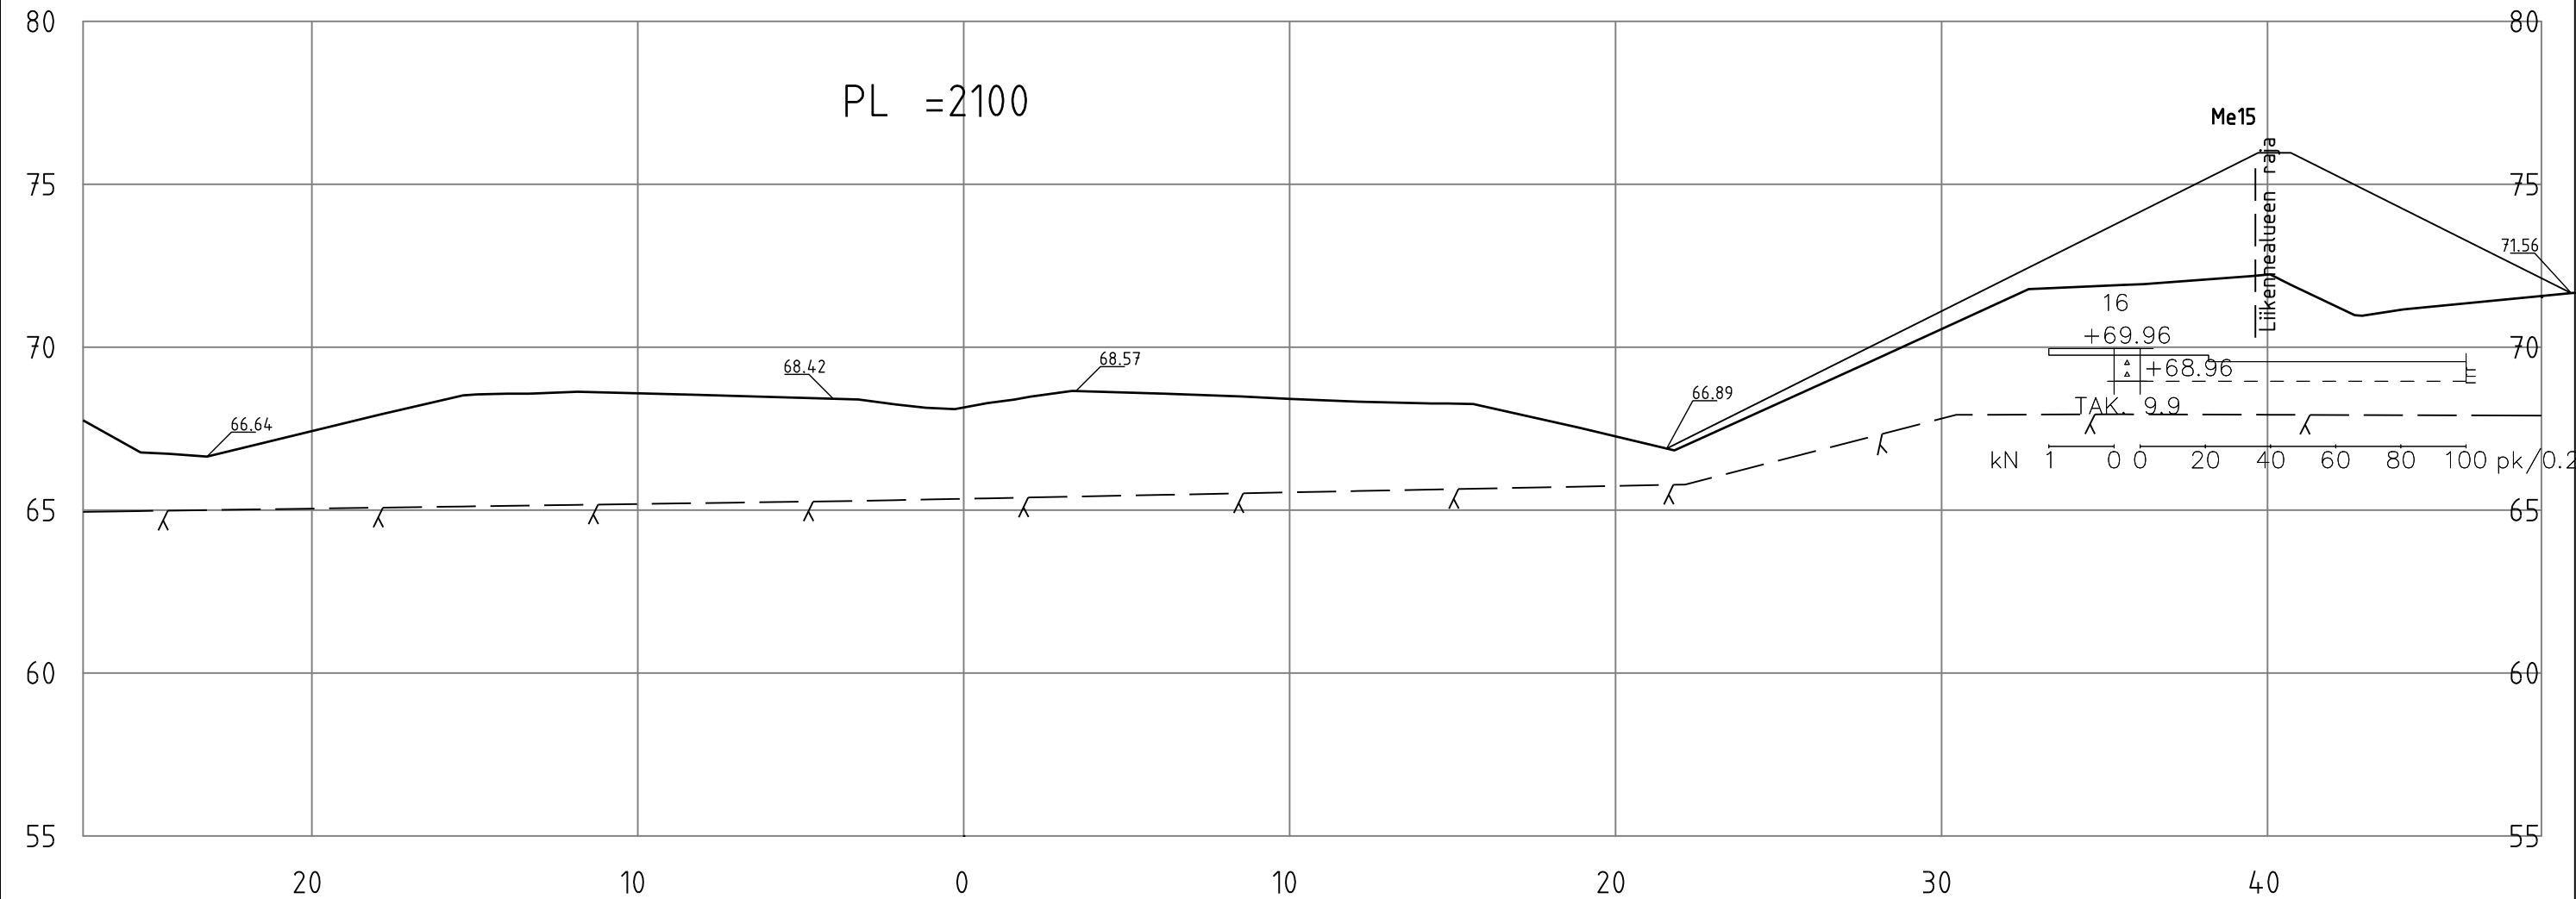
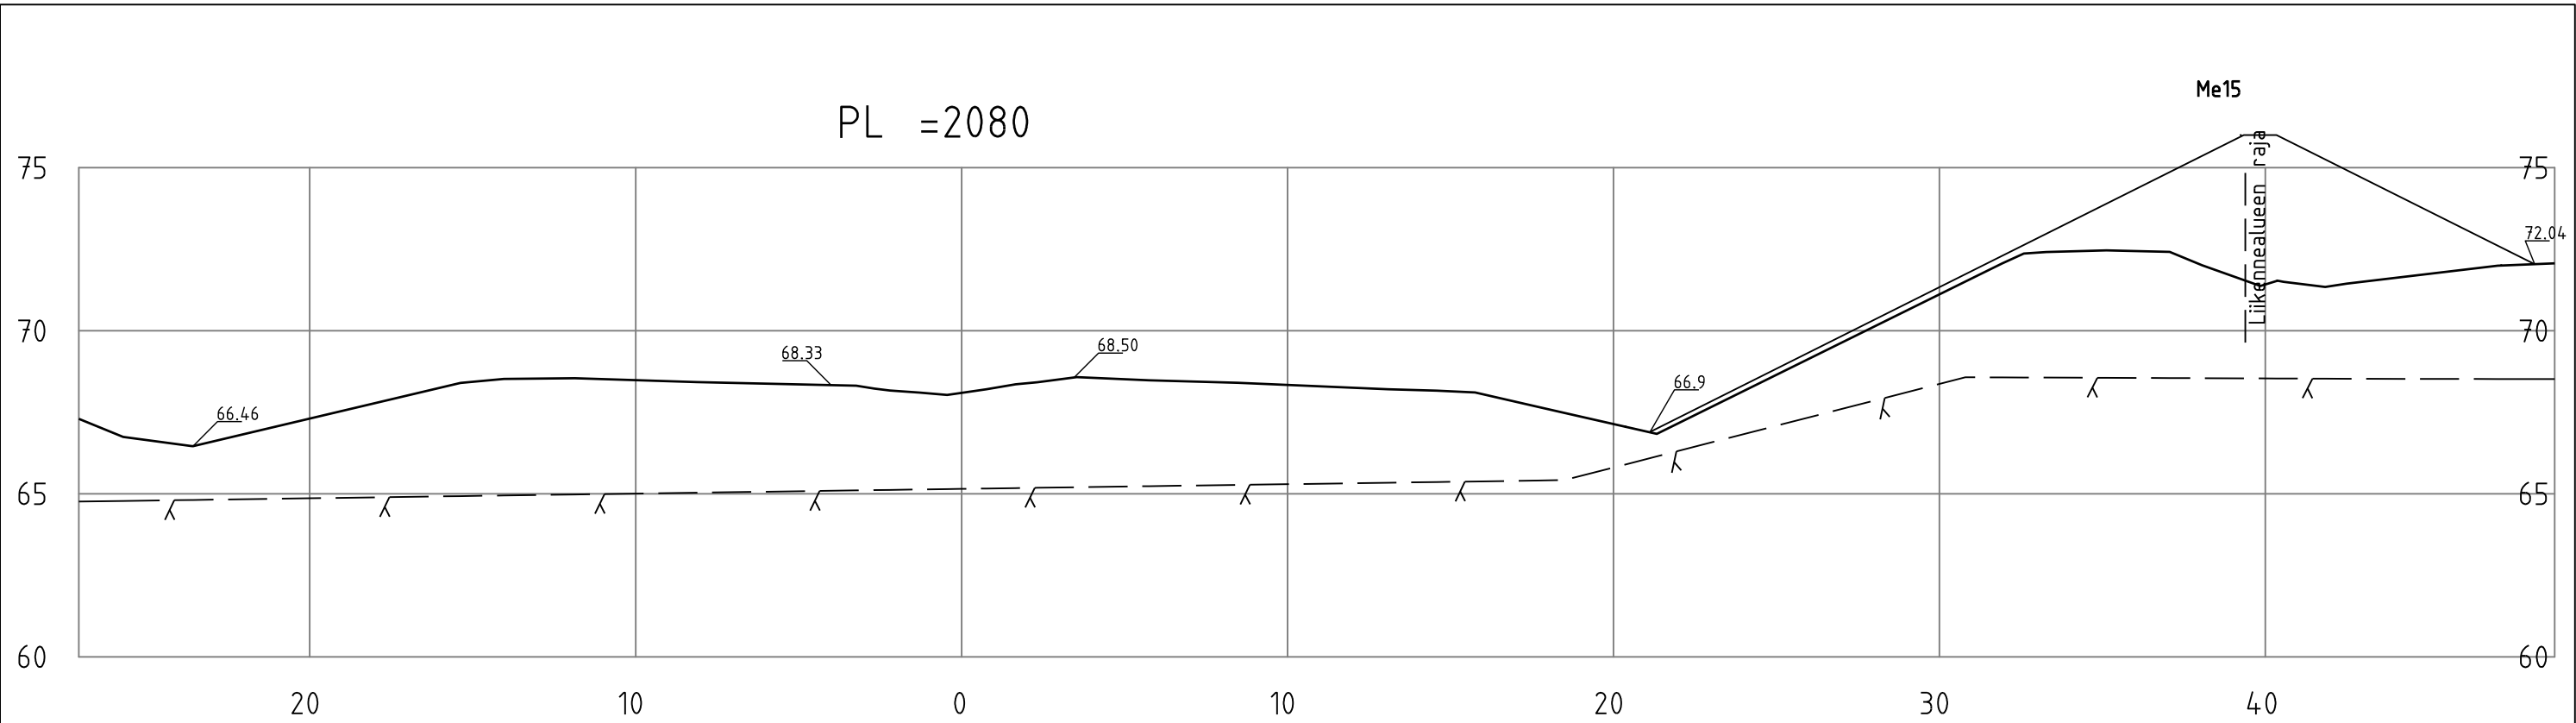
PL =2020



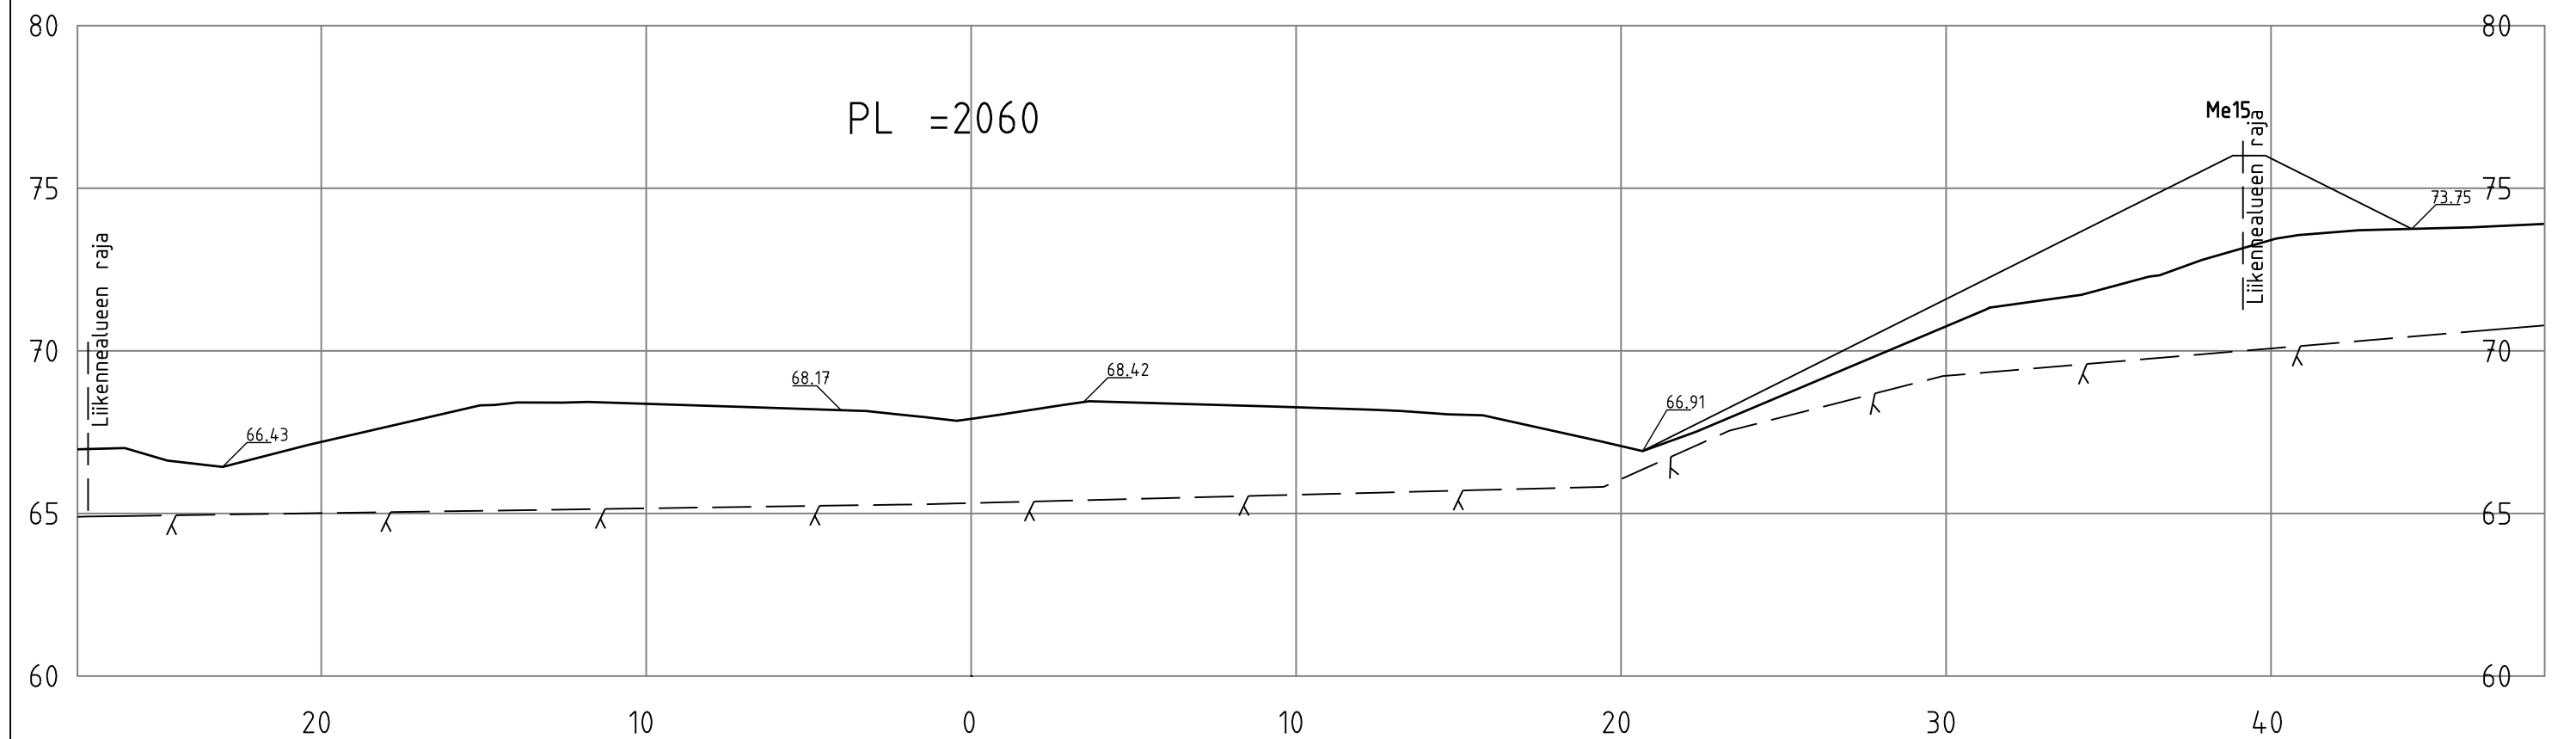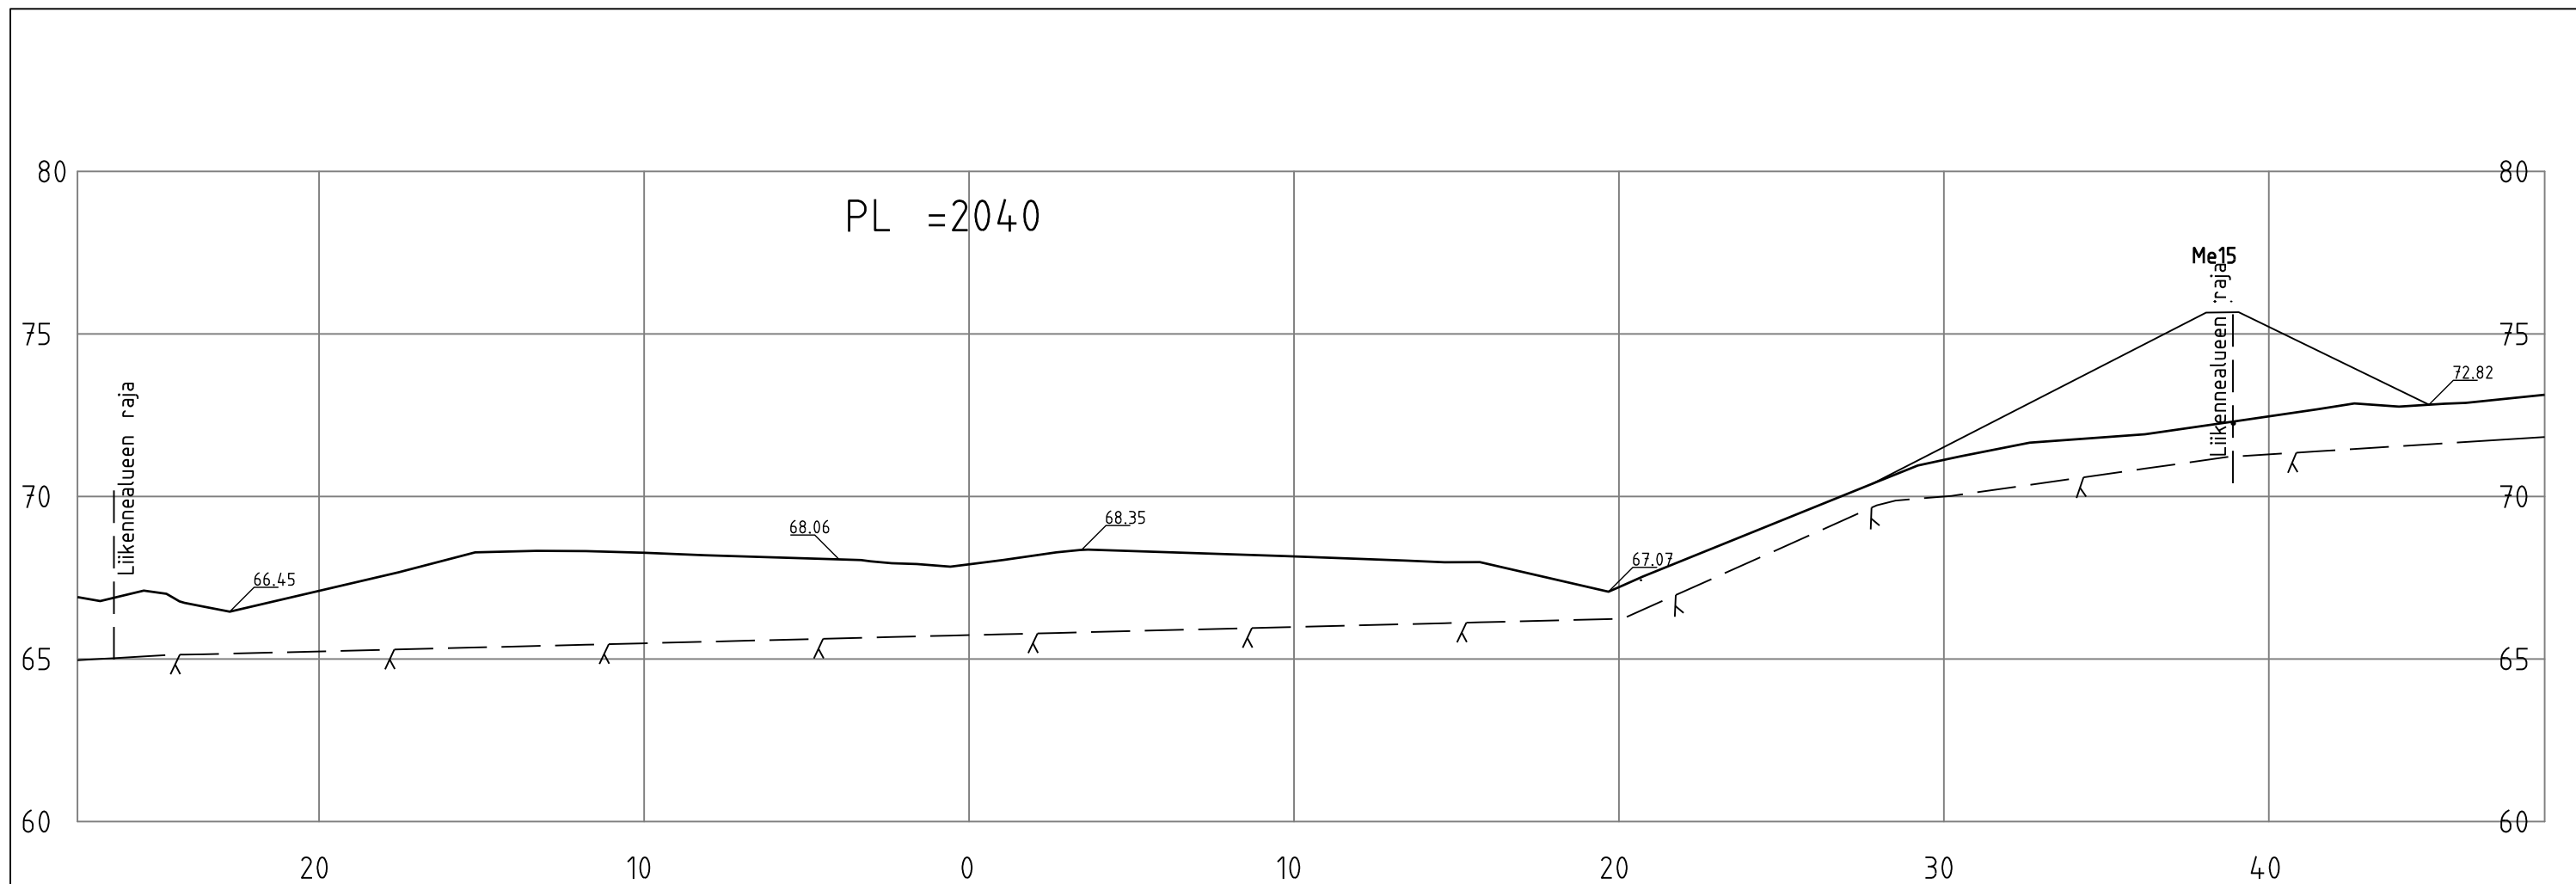


Merkki	Muutos				Pvm	Suunn.	Tark.
	 <div>KIRKKONUMMEN KUNTA Yhdyskuntatieteiden toimiala investointipalvelut</div>		Vt1 Veikkolan meluesteet, Kirkkonummi				
			Rakennussuunnitelma				
Vt1 poikkileikkaukset Plv. 2000-2020			15.5.2019	1:200	R3/4-2000-2020		








Merkki	Muutos			Pvm	Suunn.	Tark.
 VÄYLÄ	 KIRKKONUMMEN KUNTA Yhdyskuntatekninen toimiala Investointipalvelut		Vt1 Veikkolan meluesteet, Kirkkonummi			
			Rakennussuunnitelma			
			Vt1 poikkileikkaukset Plv. 2040-2060	15.5.2019	1:200	R3/4-2040-2060




Merkki	Muutos				Pvm	Suunn.	Tark.
	 <div>KIRKKONUMMEN KUNTA Yhdyskuntatekninen toimiala Investointipalvelut</div>		Vt1 Veikkolan meluesteet, Kirkkonummi				
			Rakennussuunnitelma				
Vt1 poikkileikkaukset Plv. 2080-2100			15.5.2019	1:200	R3/4-2080-2100		

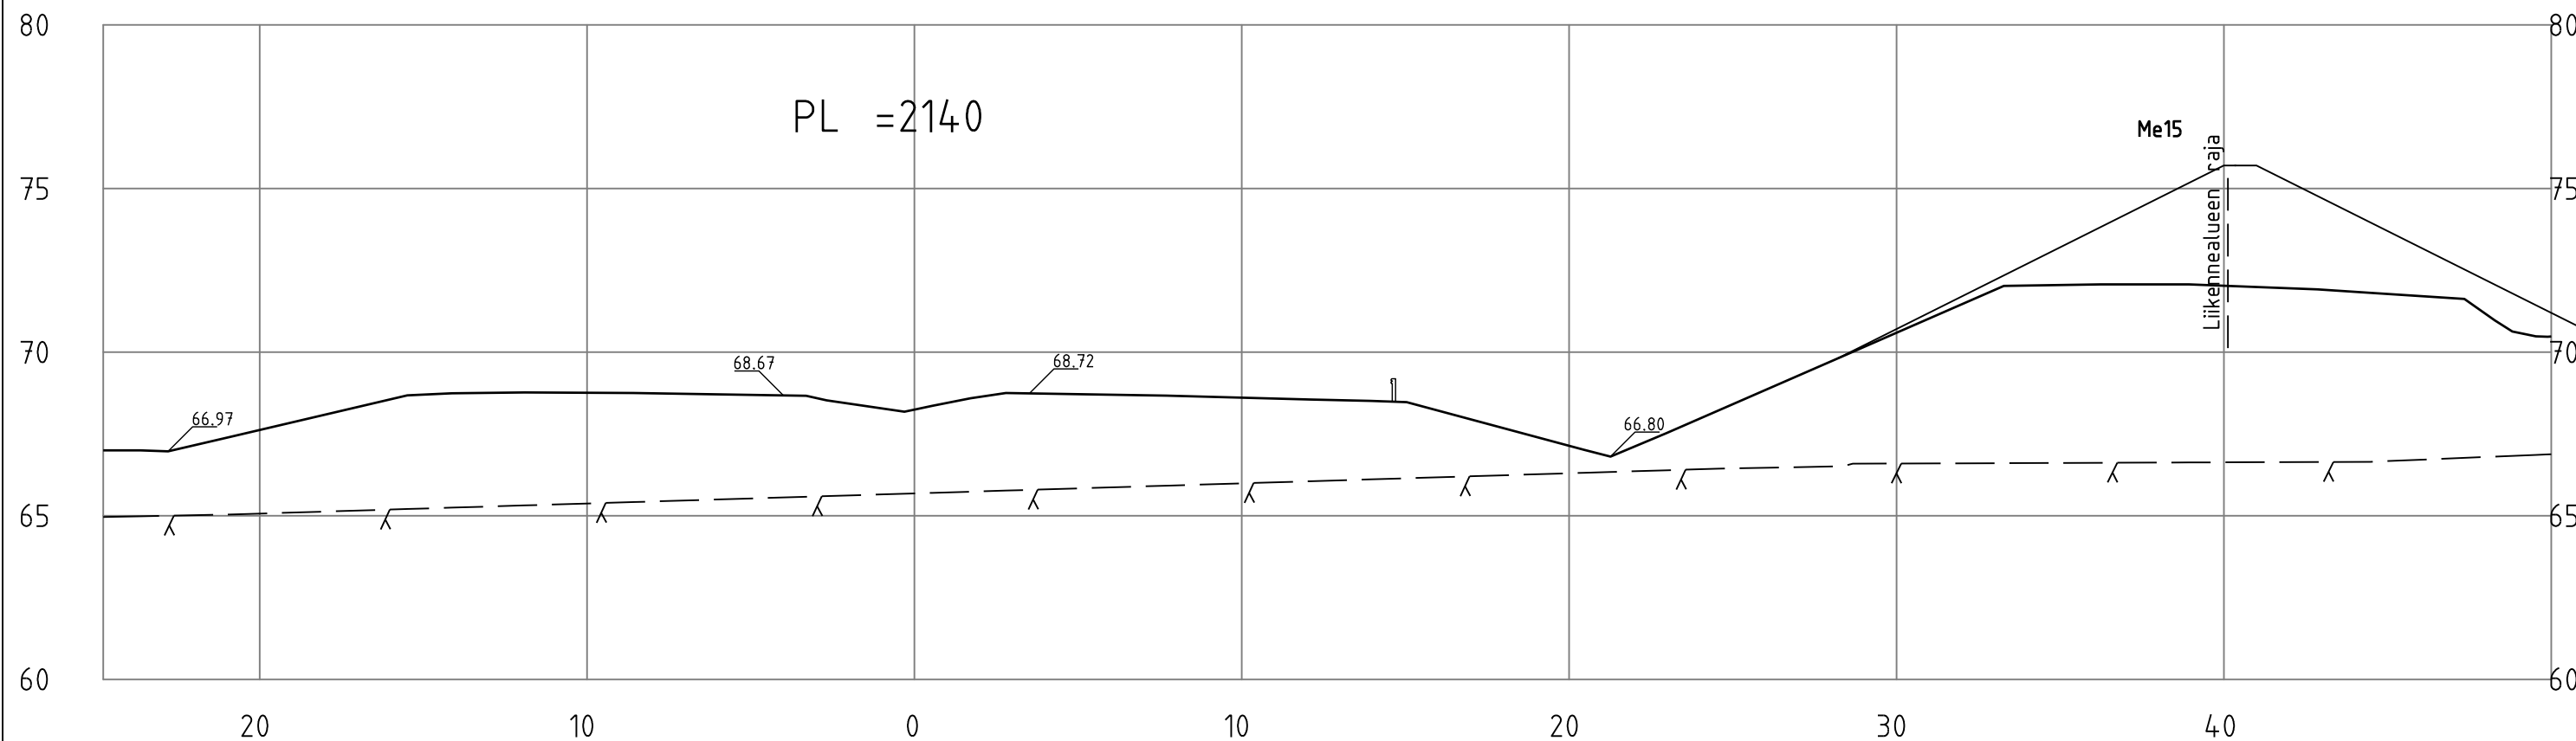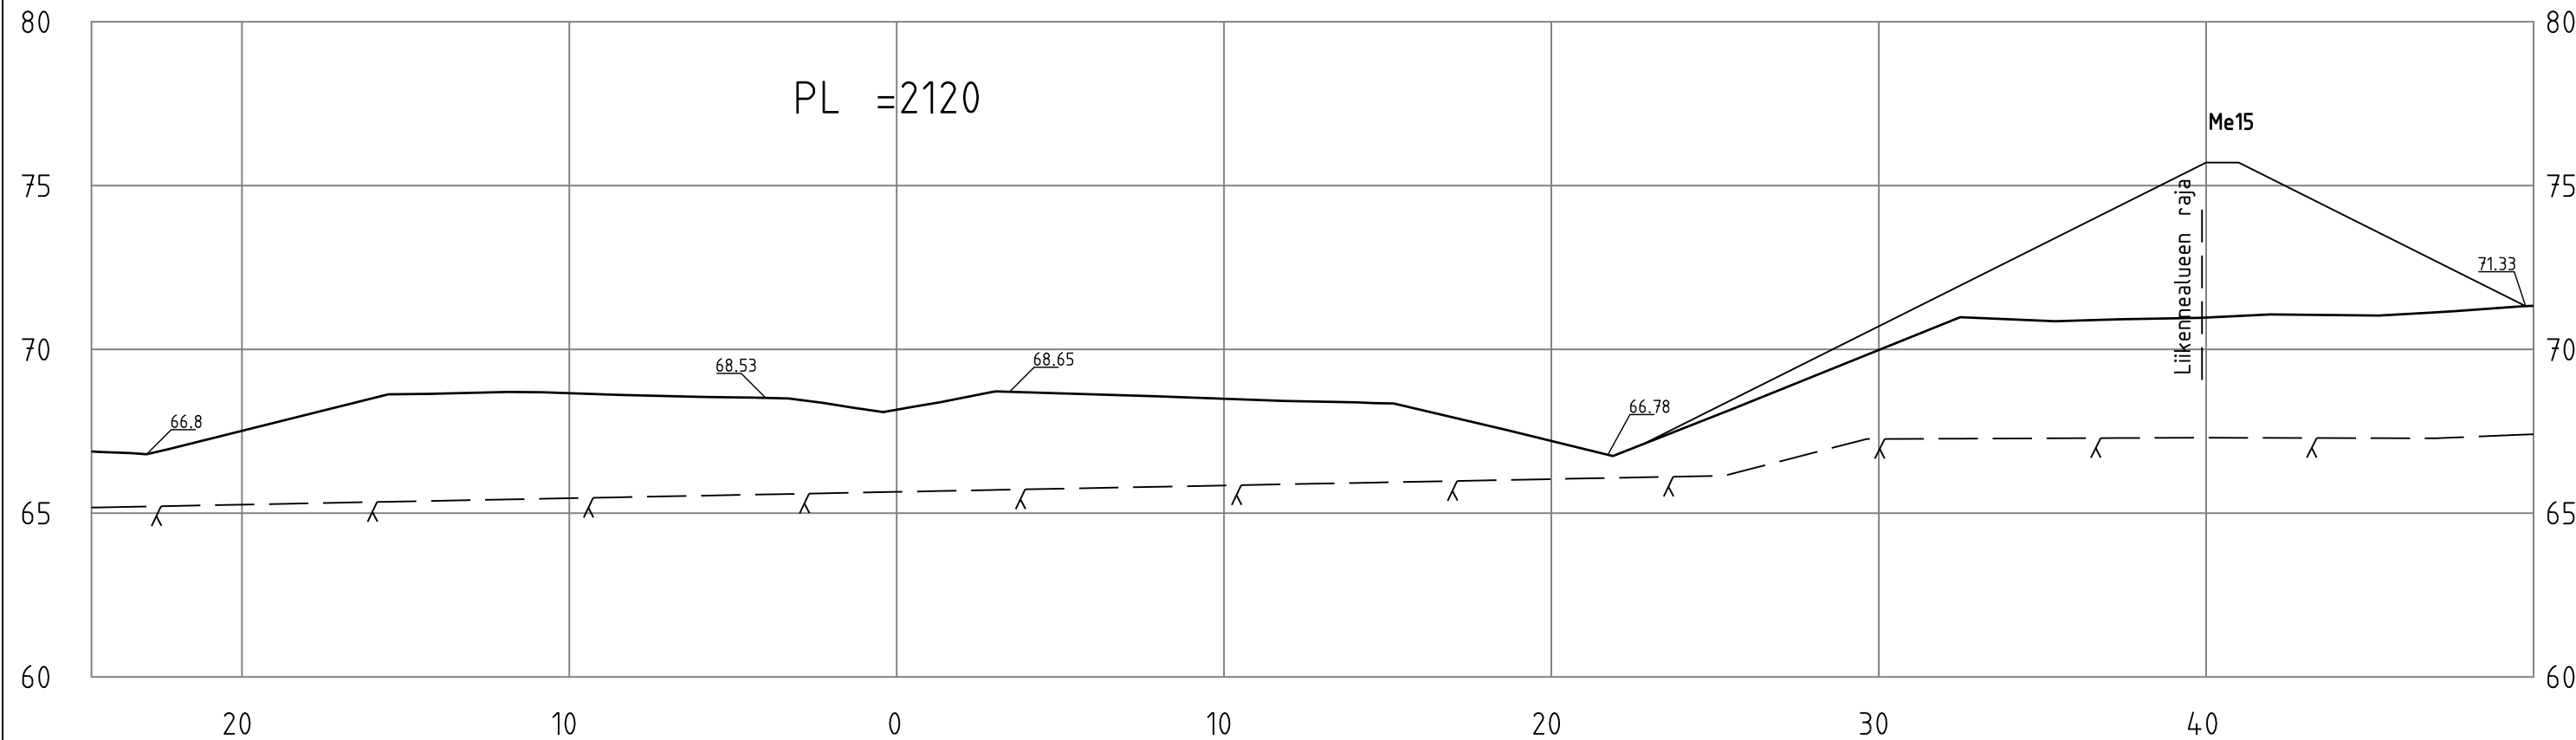30







Merkki	Muutos				Pvm	Suunn.	Tark.
 VÄYLÄ	 KIRKKONUMMEN KUNTA Yhdyskuntateknikan toimiala Investointipalvelut	 SITOWISE	Vt1 Veikkolan meluesteet, Kirkkonummi Rakennussuunnitelma				
			Vt1 poikkileikkaukset Plv. 2120-2140	15.5.2019	1:200	R3/4-2120-2140	


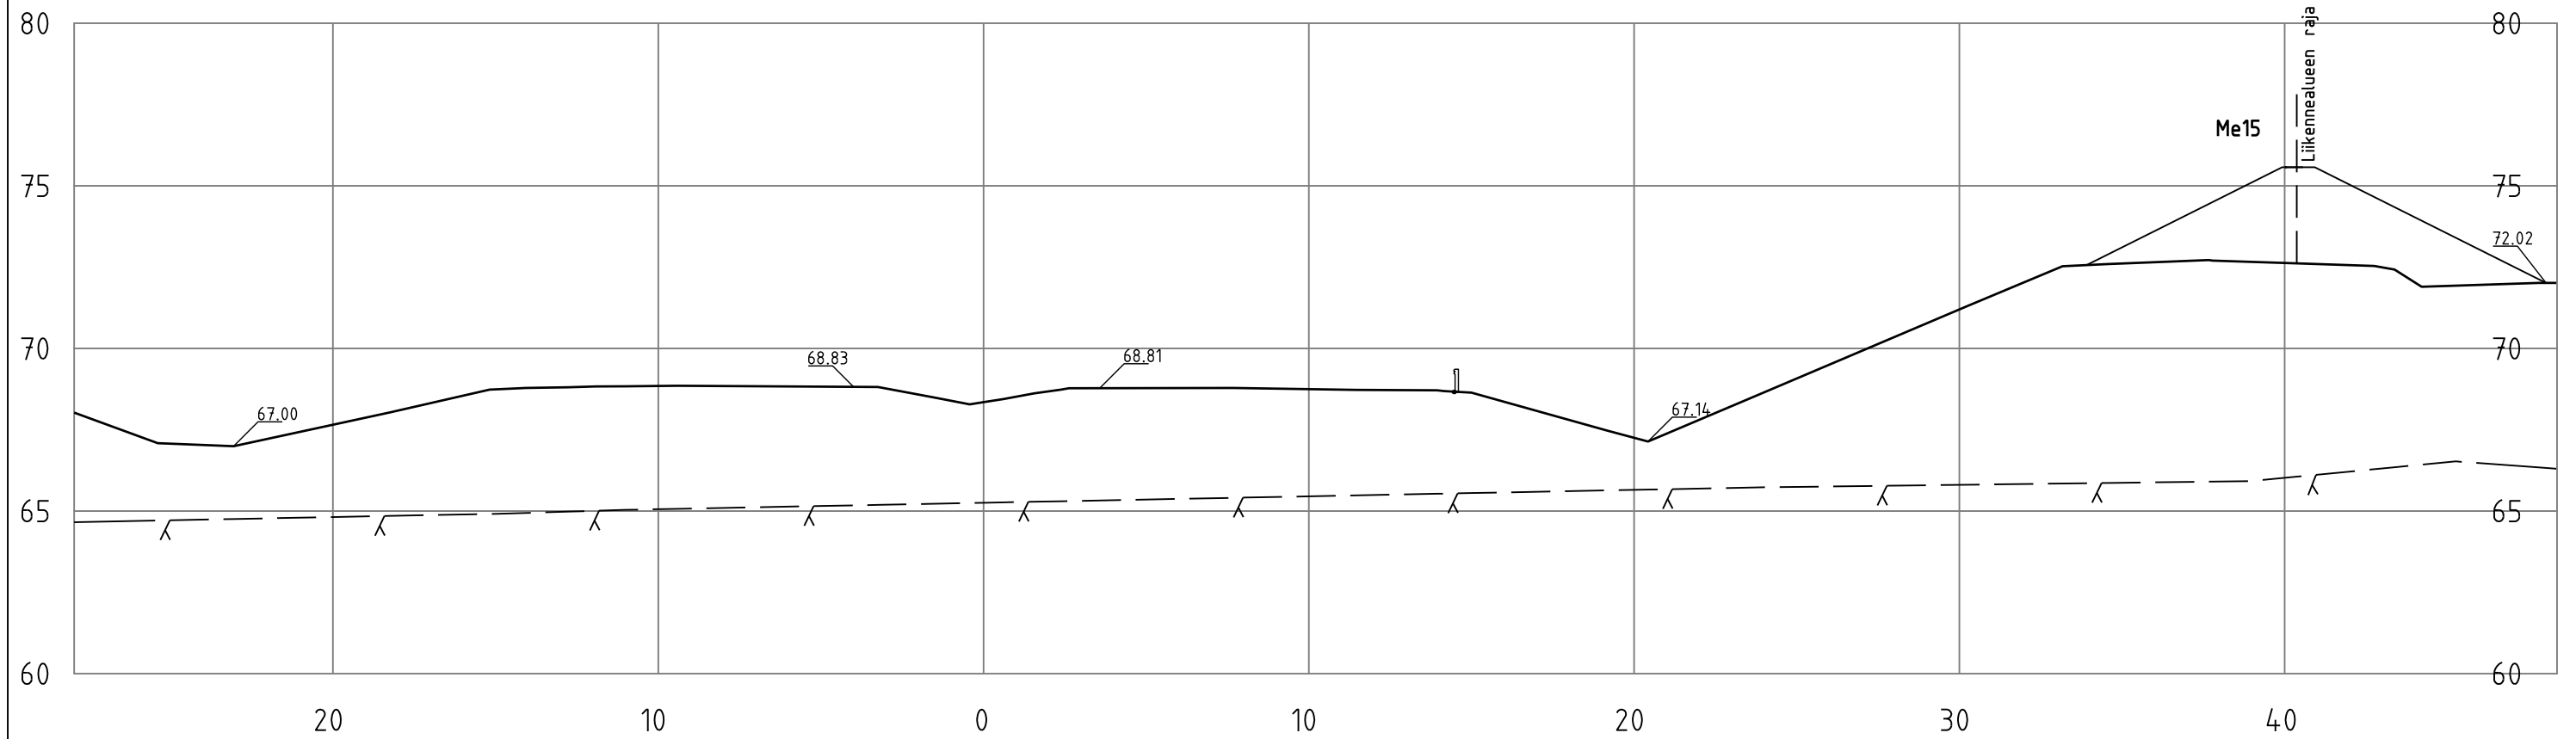
PL =2160



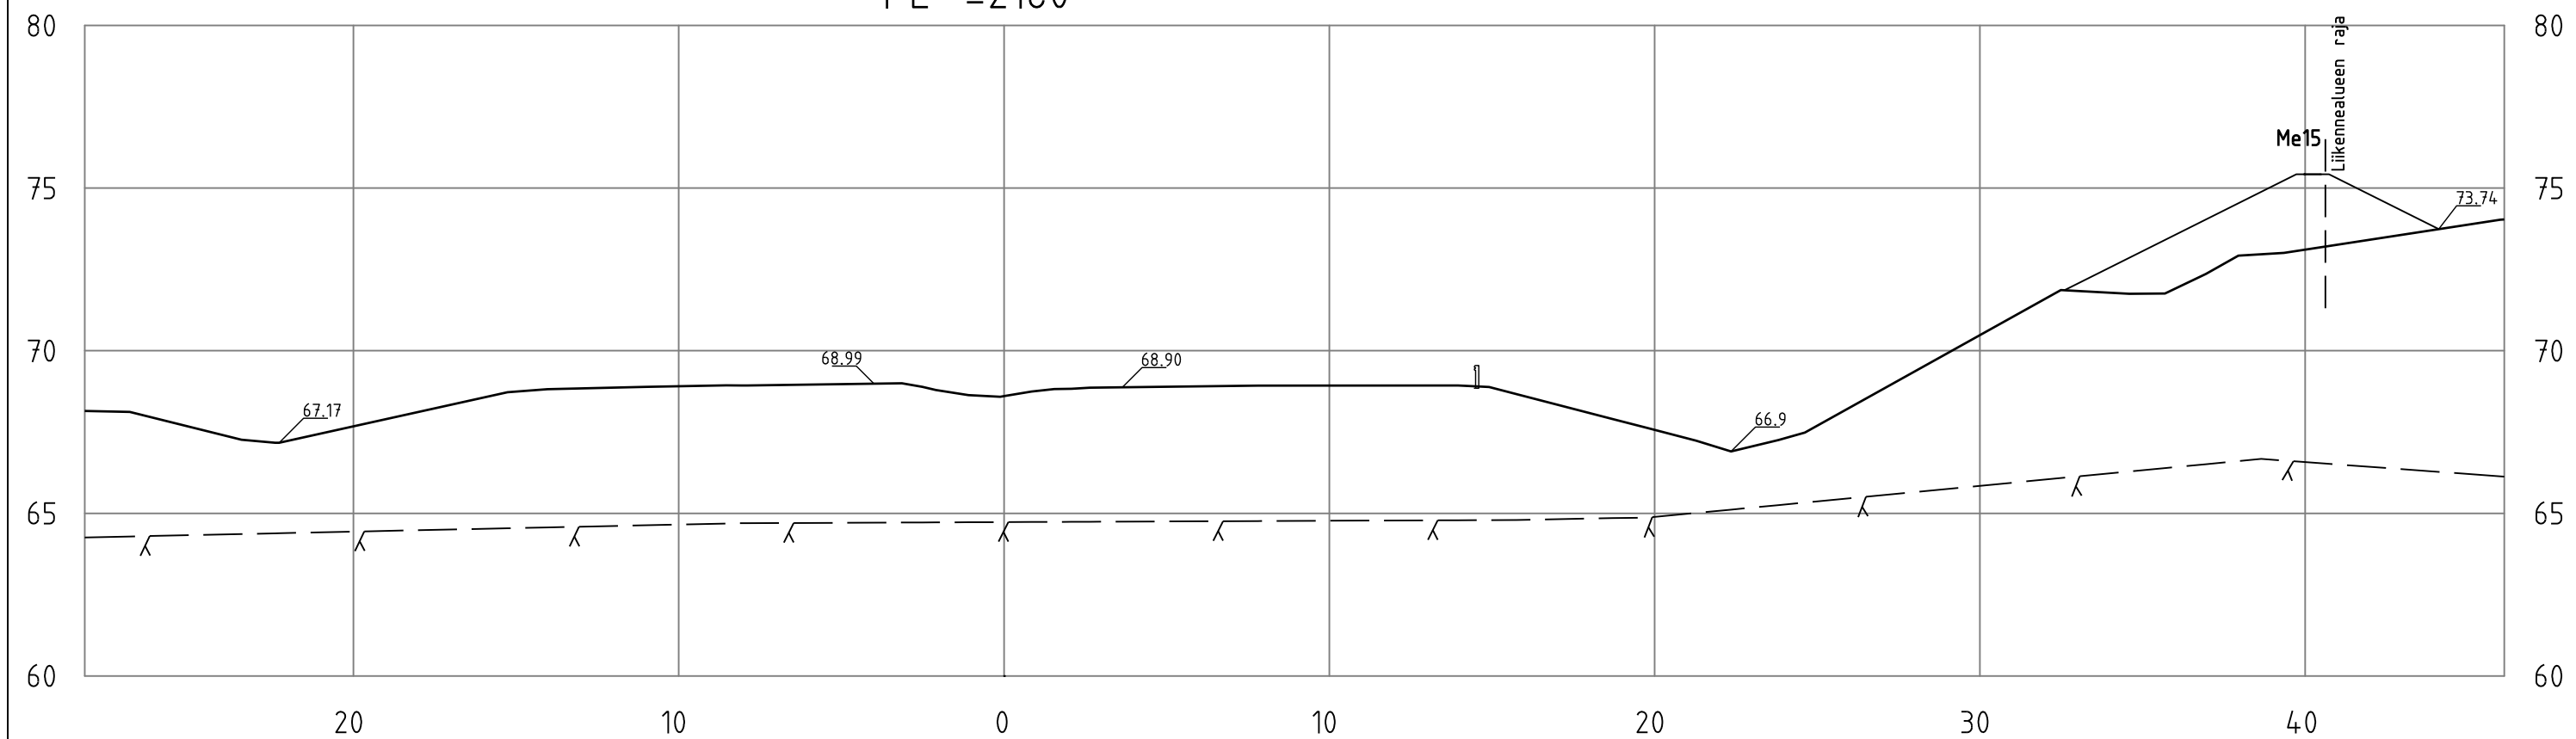


PL =2180

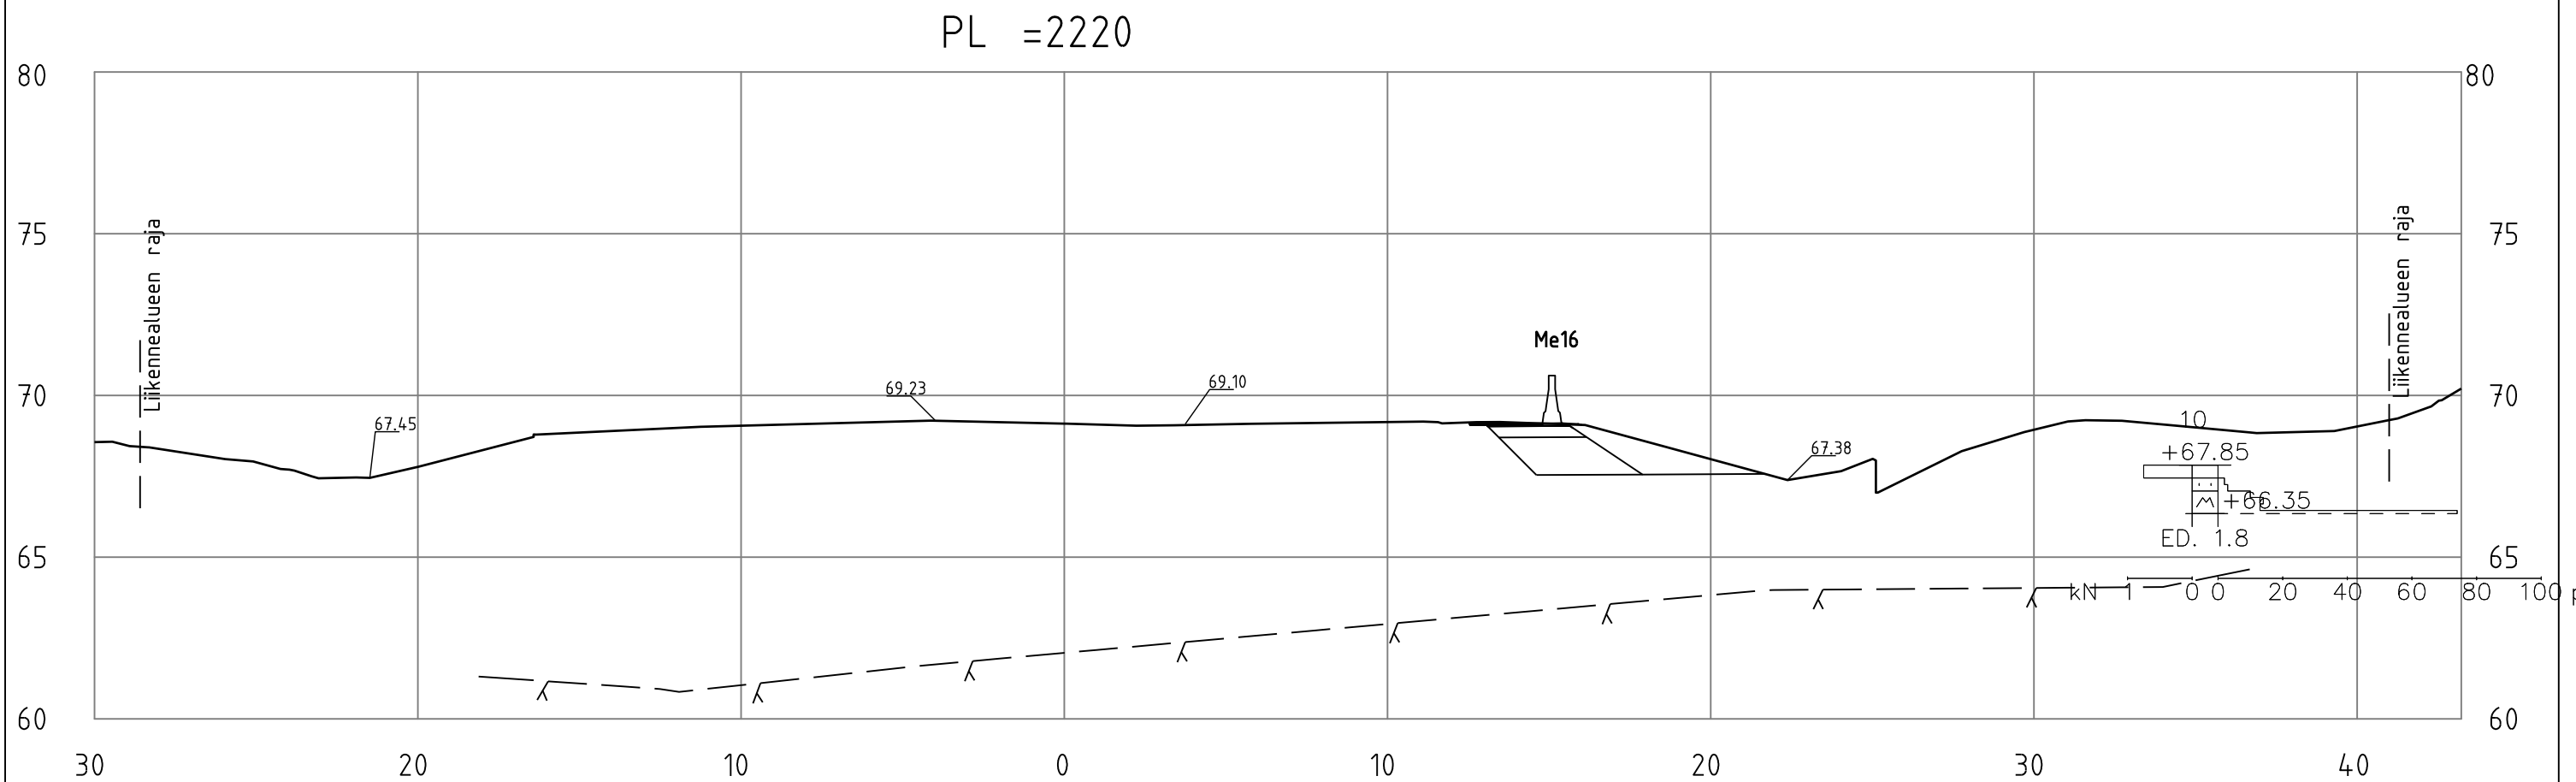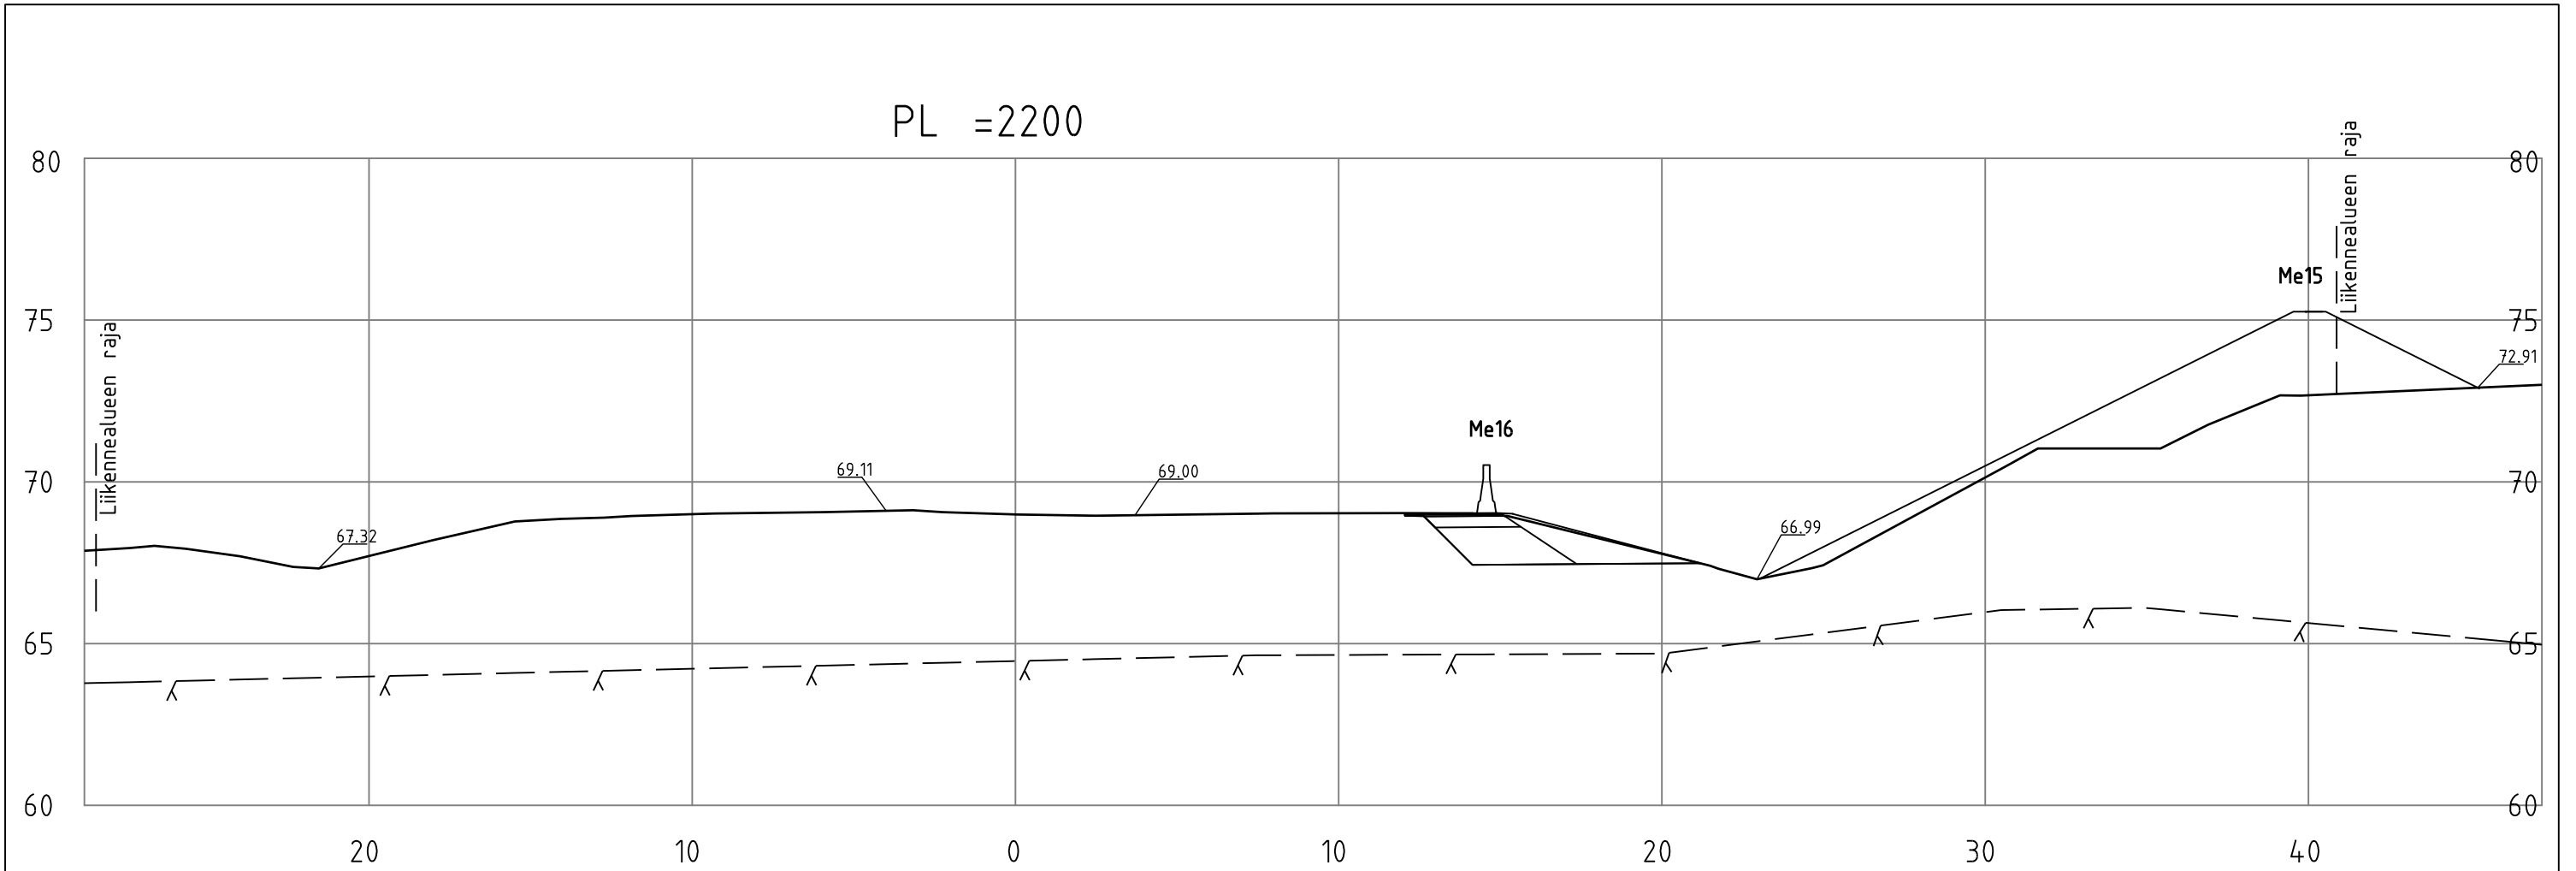


Merkki		Muutos				Pvm	Suunn.	Tark.
						Vt1 Veikkolan meluesteet, Kirkkonummi Rakennussuunnitelma		
Vt1 poikkileikkaukset Plv. 2160-2180		15.5.2019		1:200		R3/4-2160-2180		







Merkki	Muutos			Pvm	Suunn.	Tark.
 VÄYLÄ	 KIRKKONUMMEN KUNTA Yhdyskuntateknikan toimiala Investointipalvelut	 SITOWISE	Vt1 Veikkolan meluesteet, Kirkkonummi Rakennussuunnitelma			
			Vt1 poikkileikkaukset Plv. 2200-2220	15.5.2019	1:200	R3/4-2200-2220

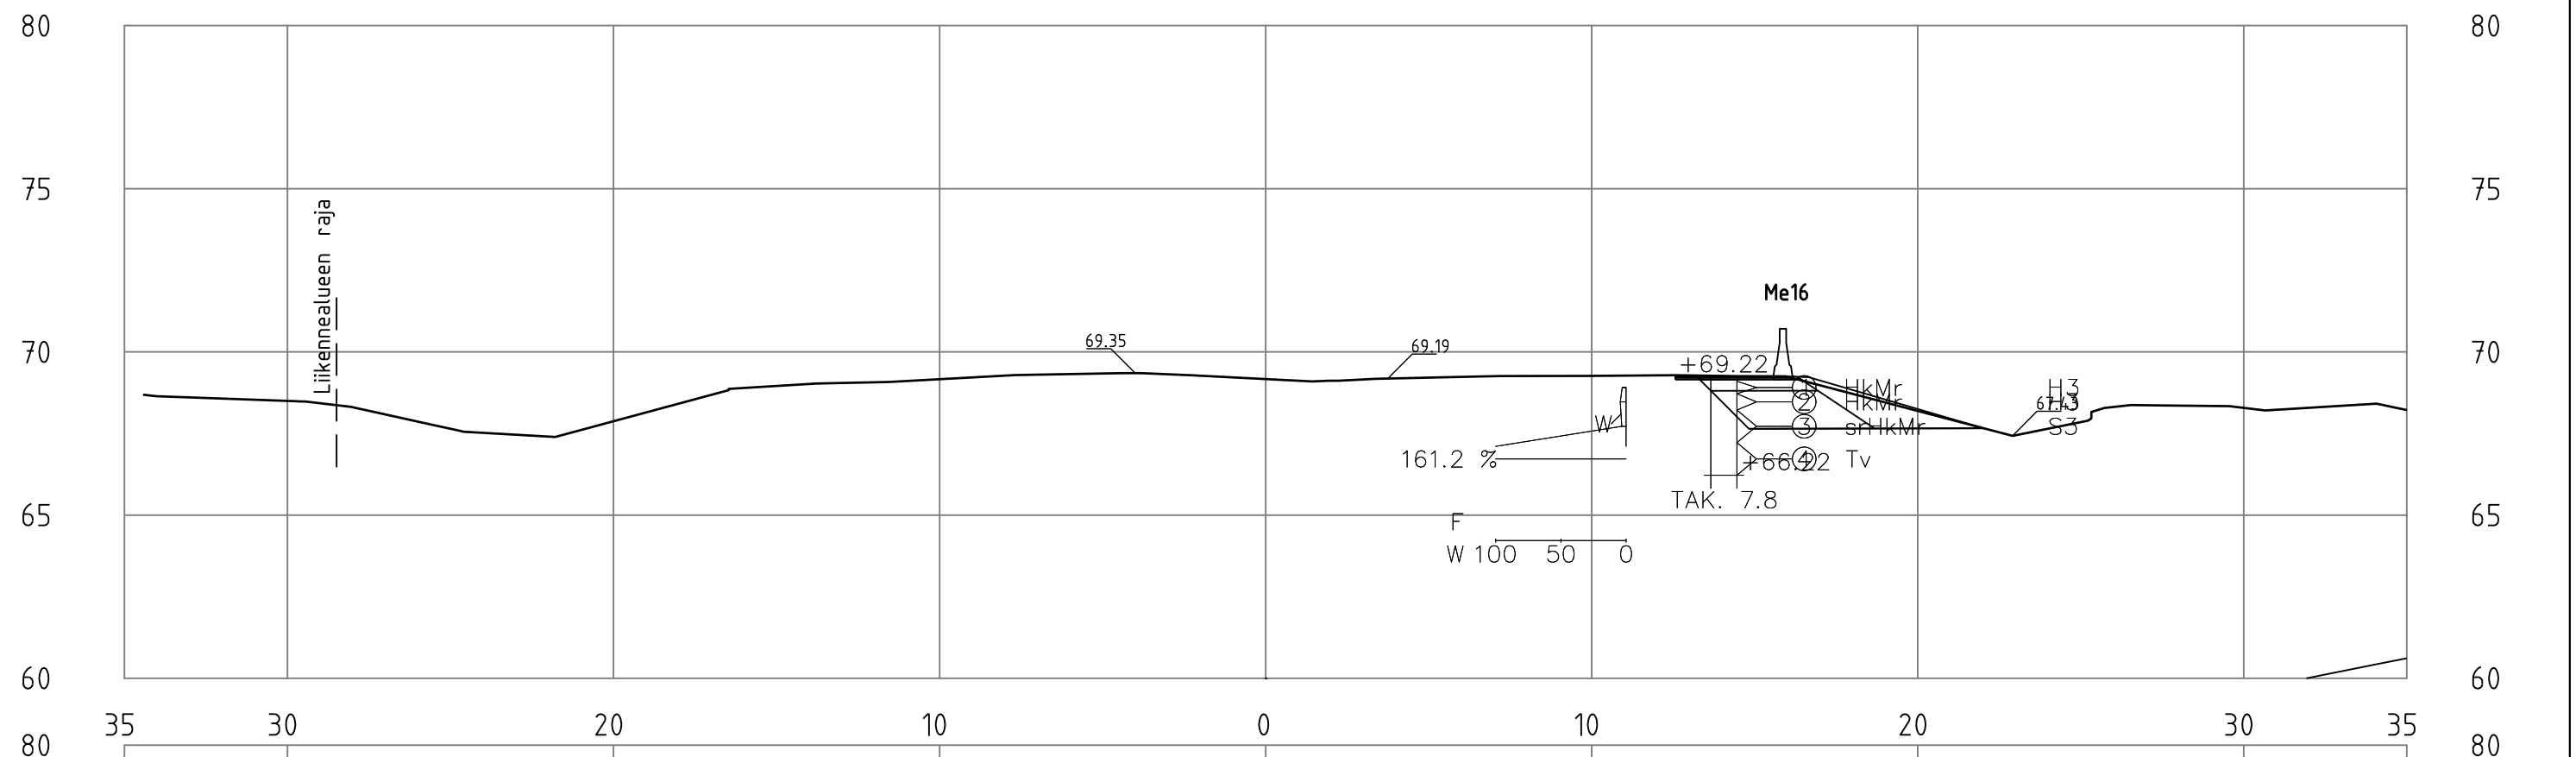PL =2240

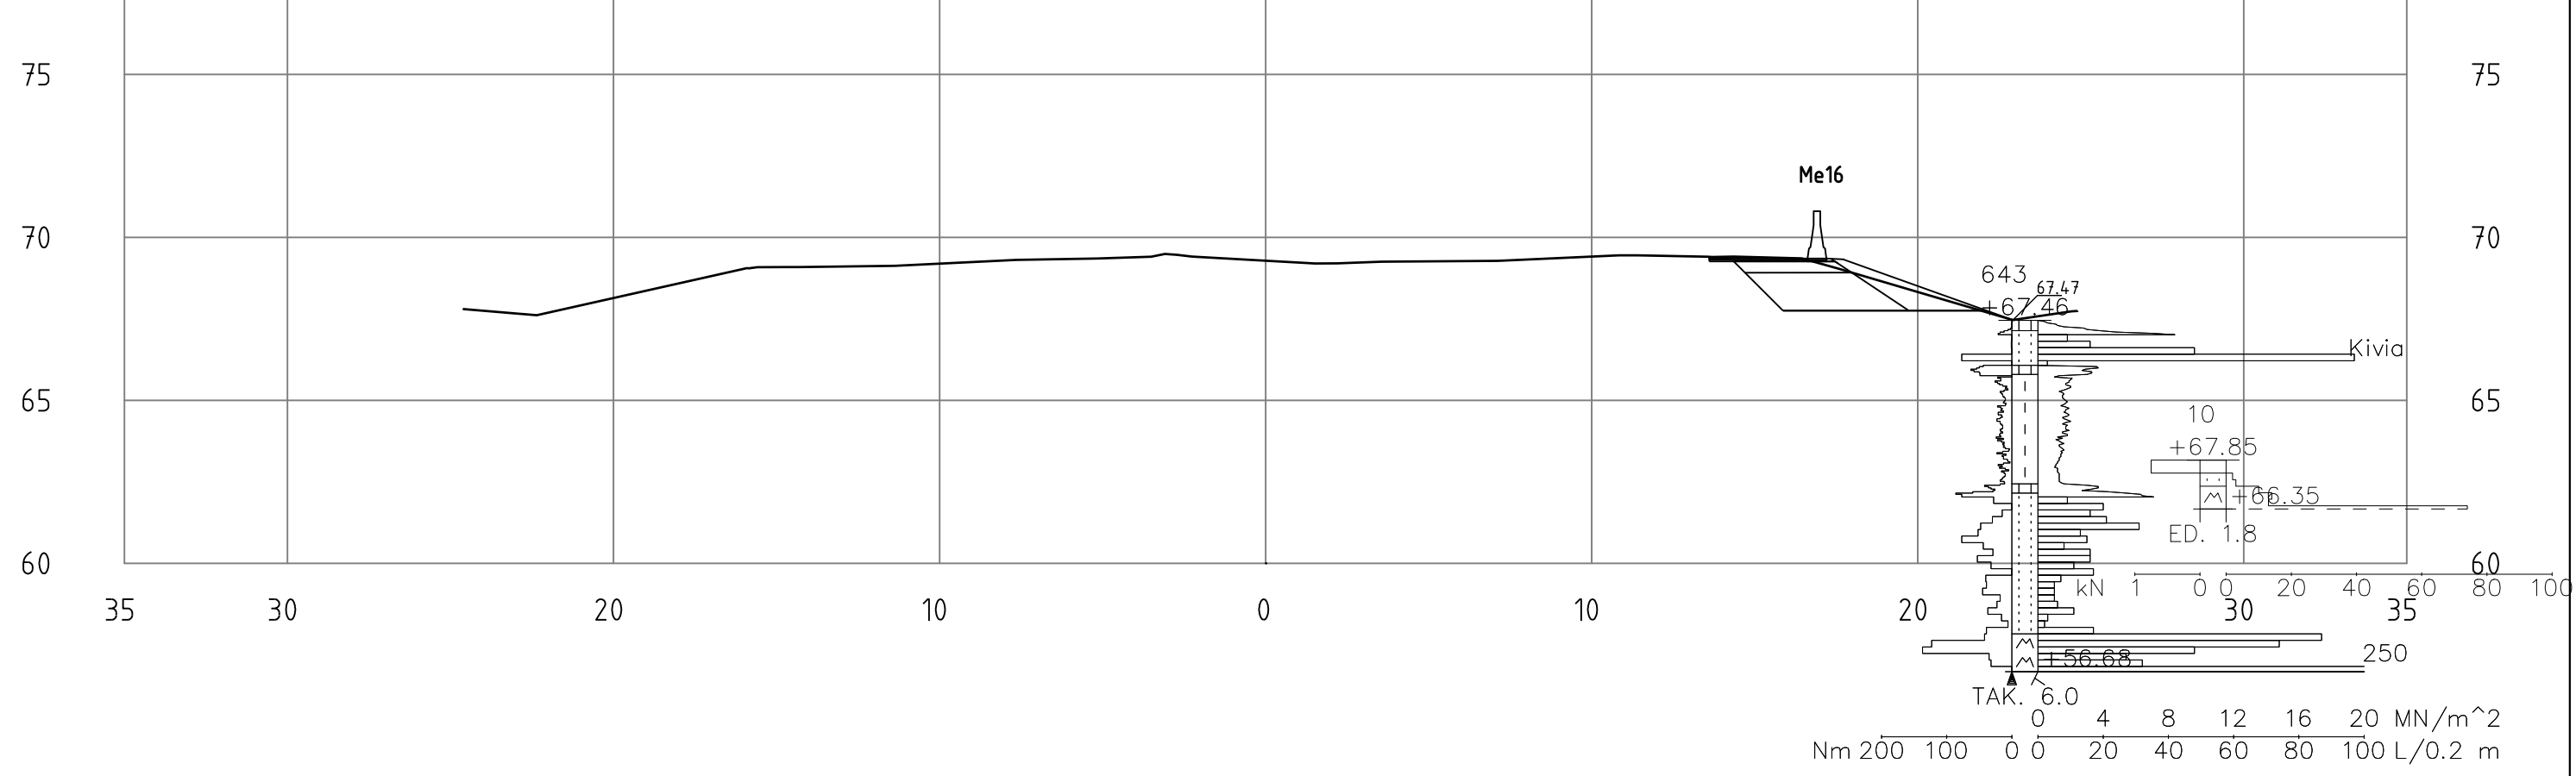


PL =2260







Merkki	Muutos				Pvm	Suunn.	Tark.
 VÄYLÄ	 KIRKKONUMMEN KUNTA Yhdyskuntatekninen toimiala Investointipalvelut	 SITOWISE	Vt1 Veikkolan meluesteet, Kirkkonummi Rakennussuunnitelma				
			Vt1 poikkileikkaukset Plv. 2240-2260	15.5.2019	1:200	R3/4-2240-2260	

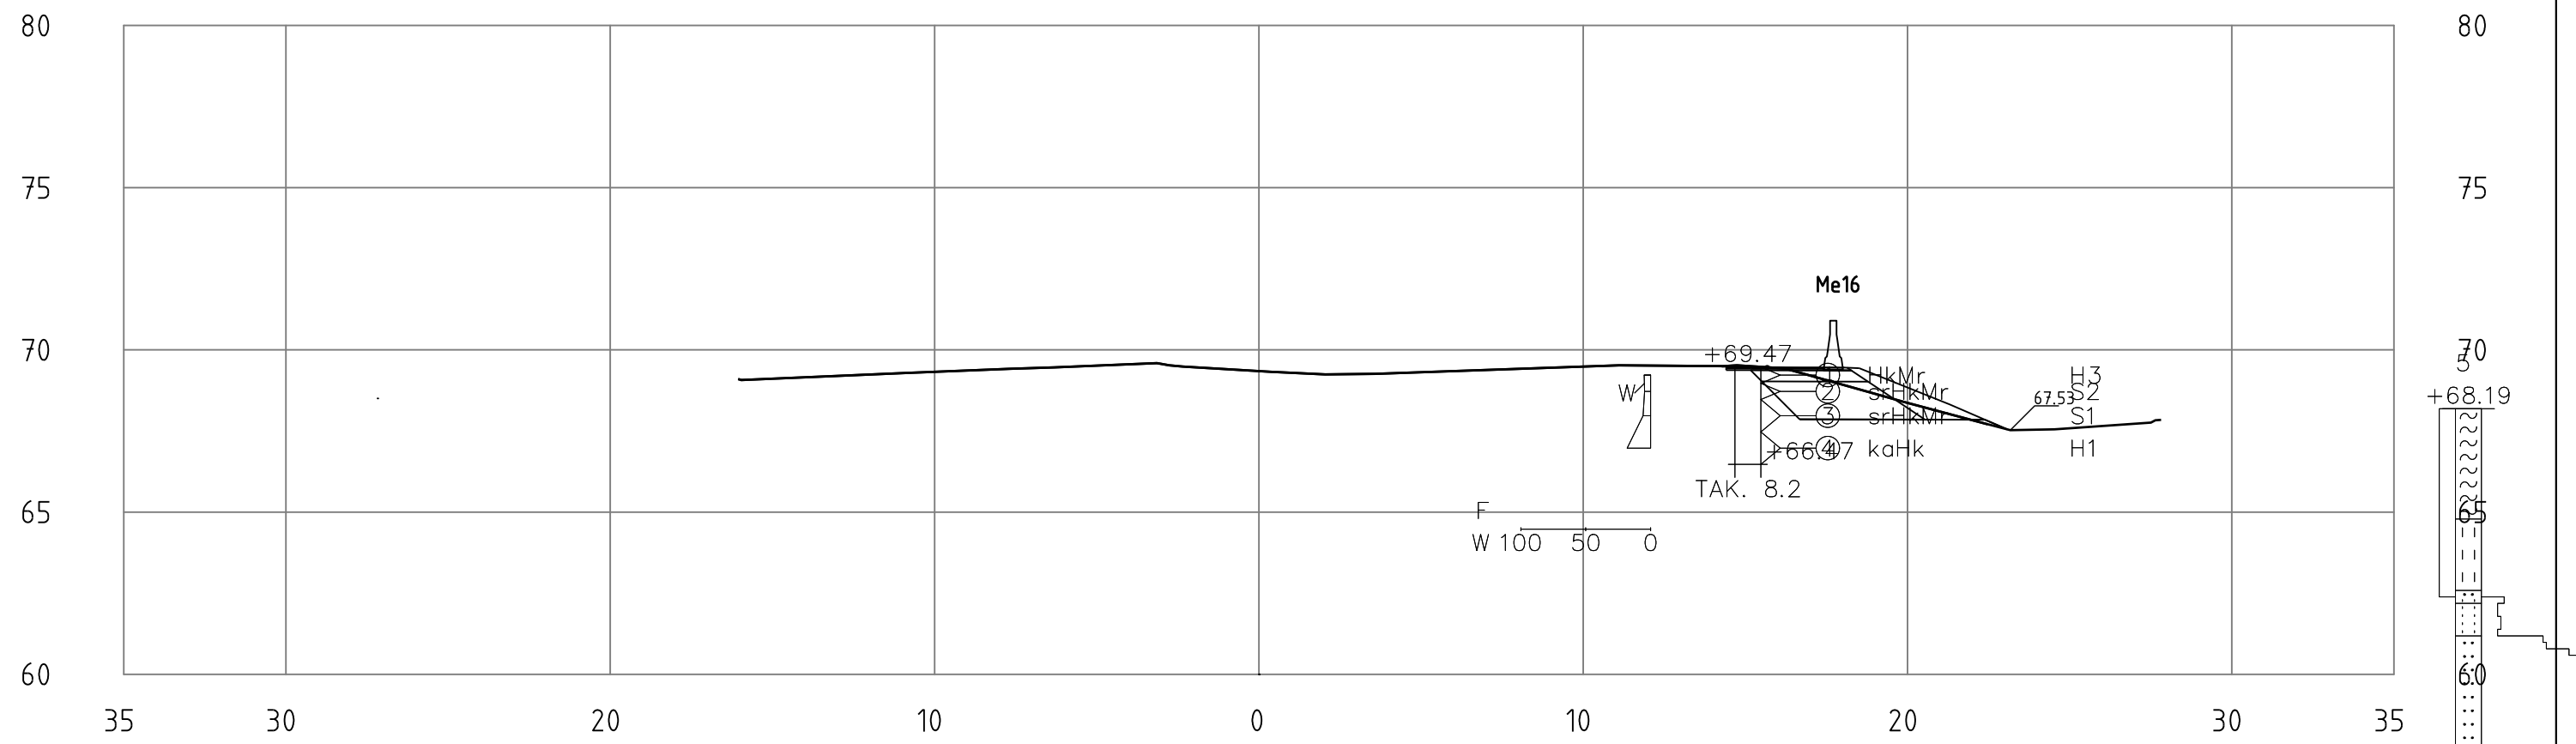PL =2280

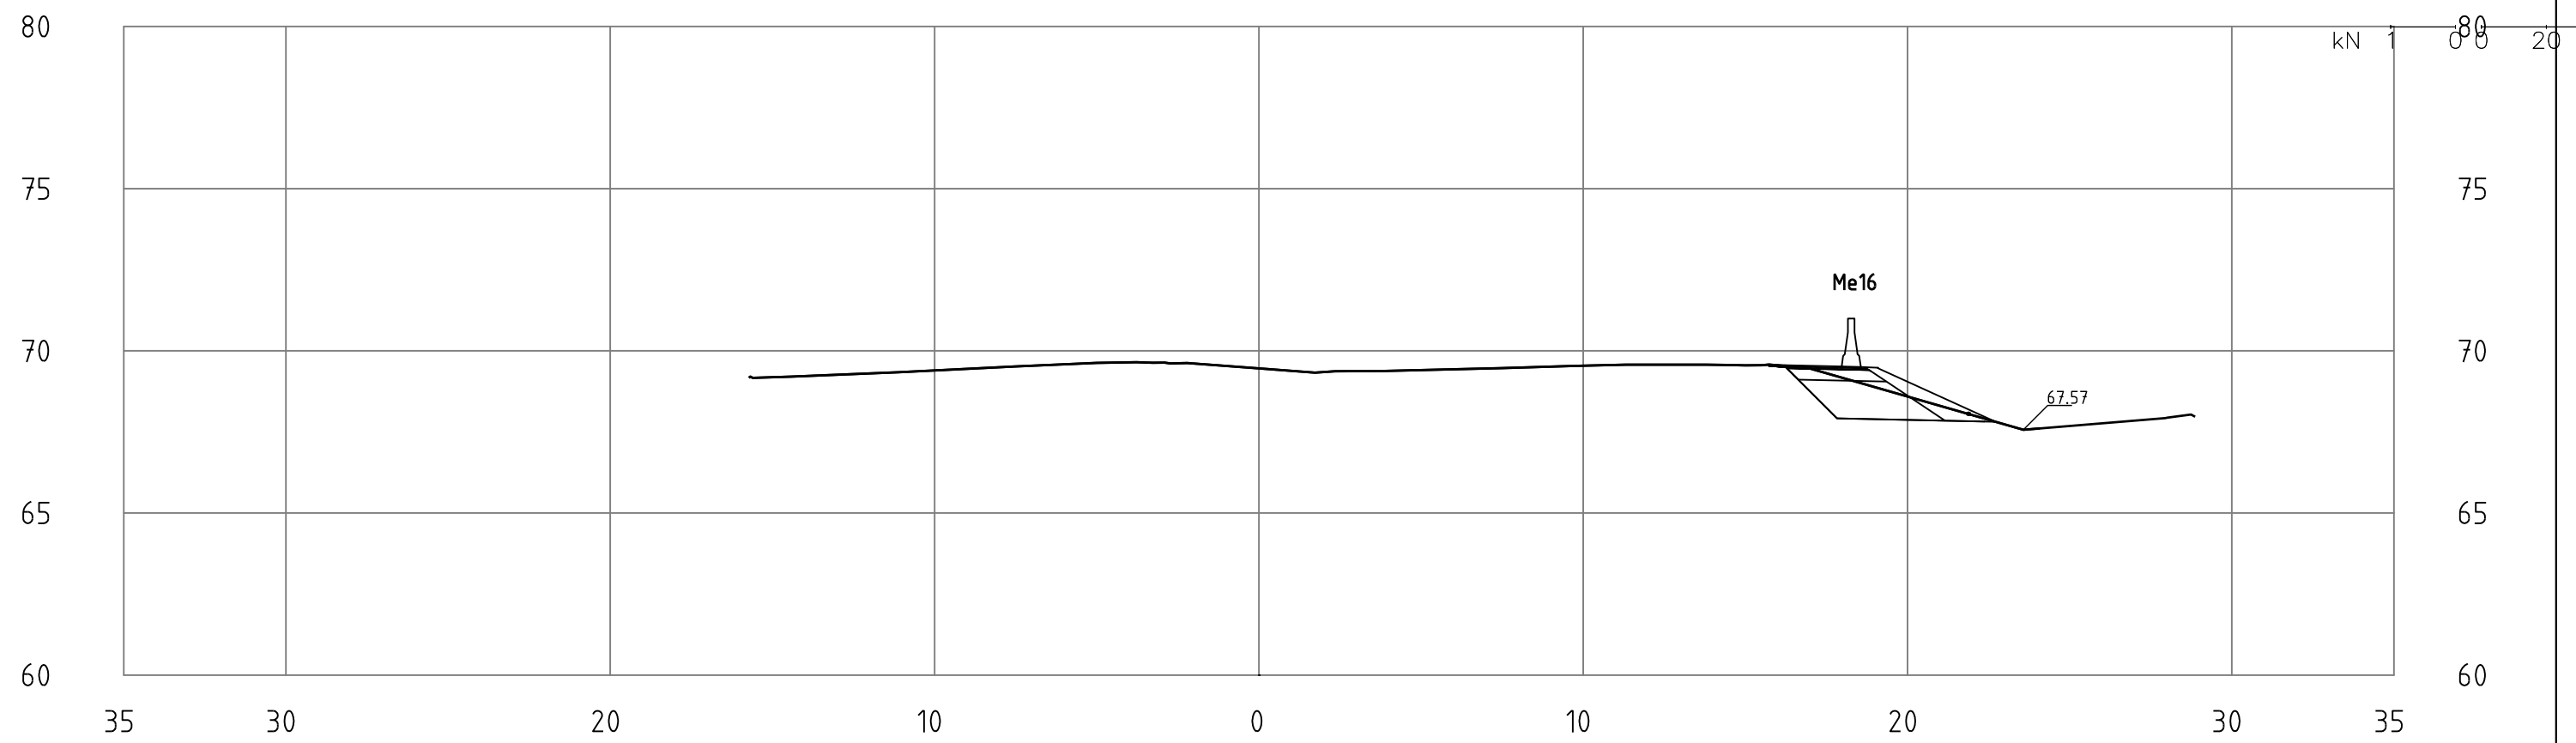


PL =2300







Merkki	Muutos				Pvm	Suunn.	Tark.
 VÄYLÄ	 KIRKKONUMMEN KUNTA Yhdyskuntateknikan toimiala Investointipalvelut	 SITOWISE	Vt1 Veikkolan meluesteet, Kirkkonummi Rakennussuunnitelma				
			Vt1 poikkileikkaukset Plv. 2280-2300	15.5.2019	1:200	R3/4-2280-2300	

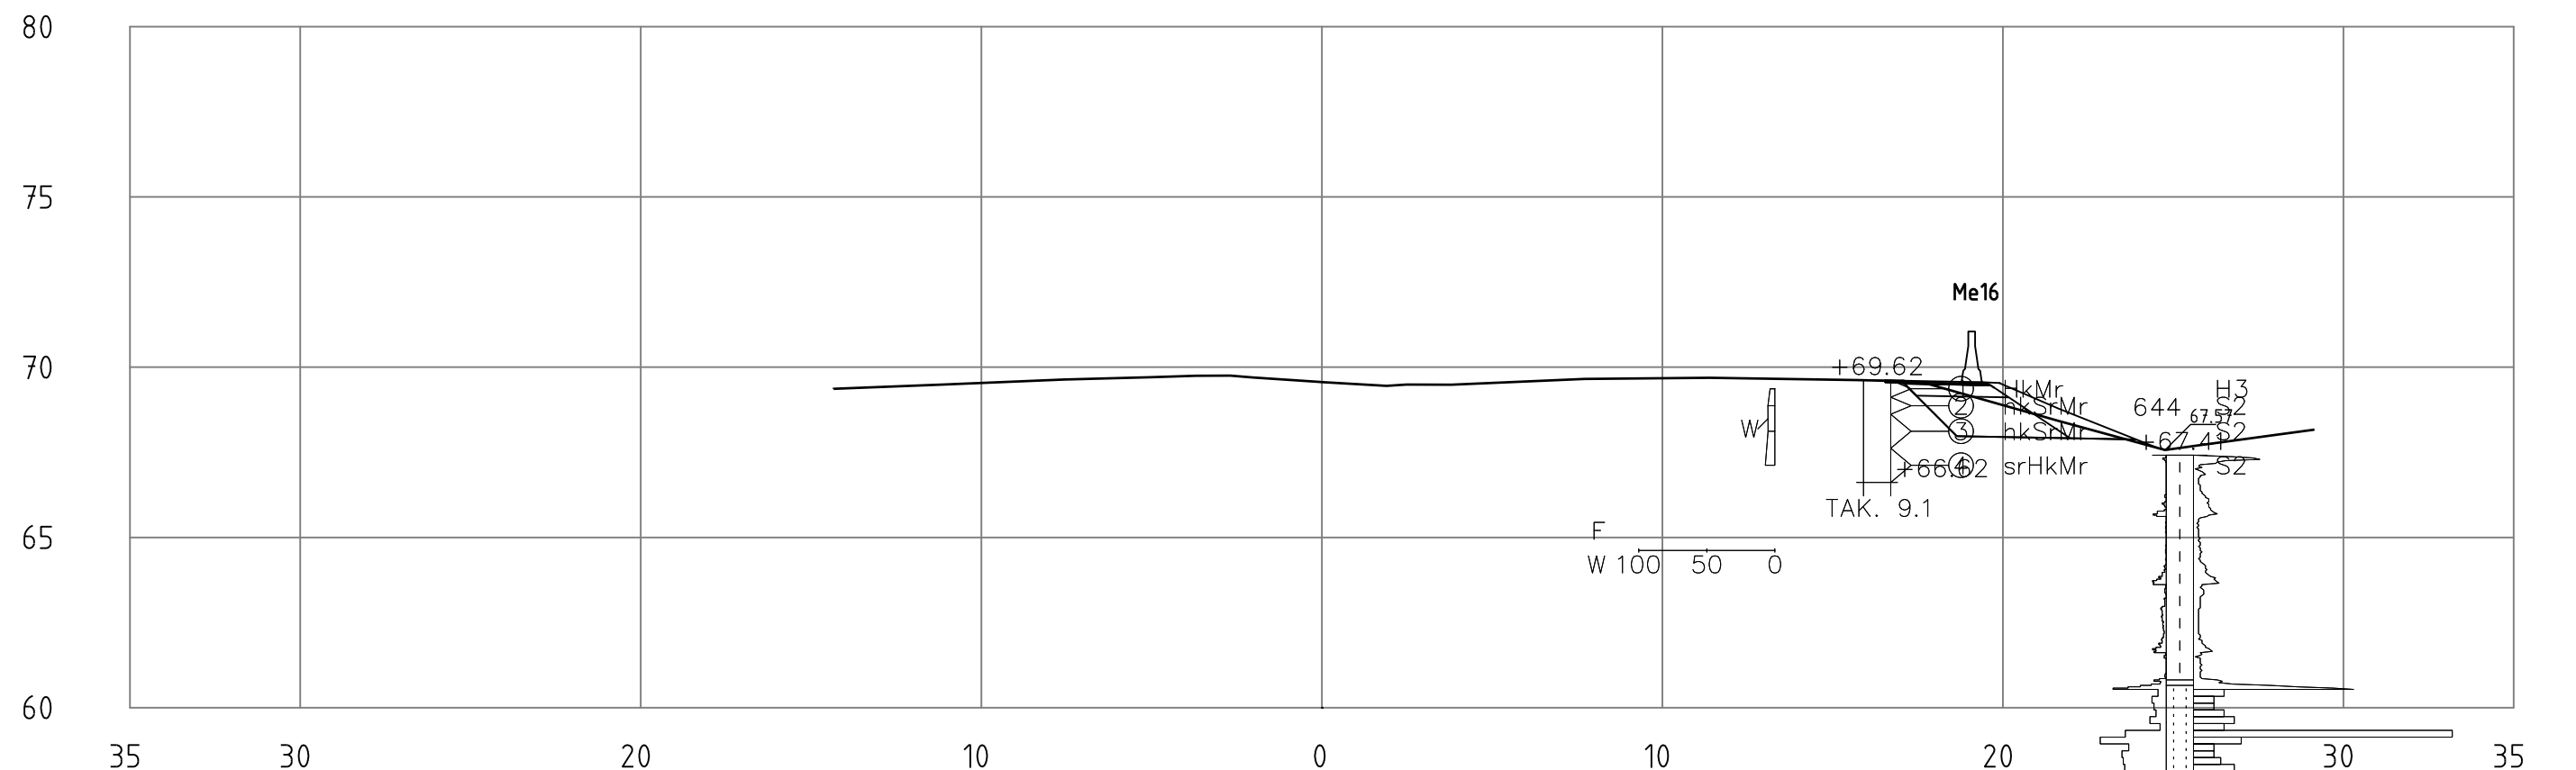PL =2320



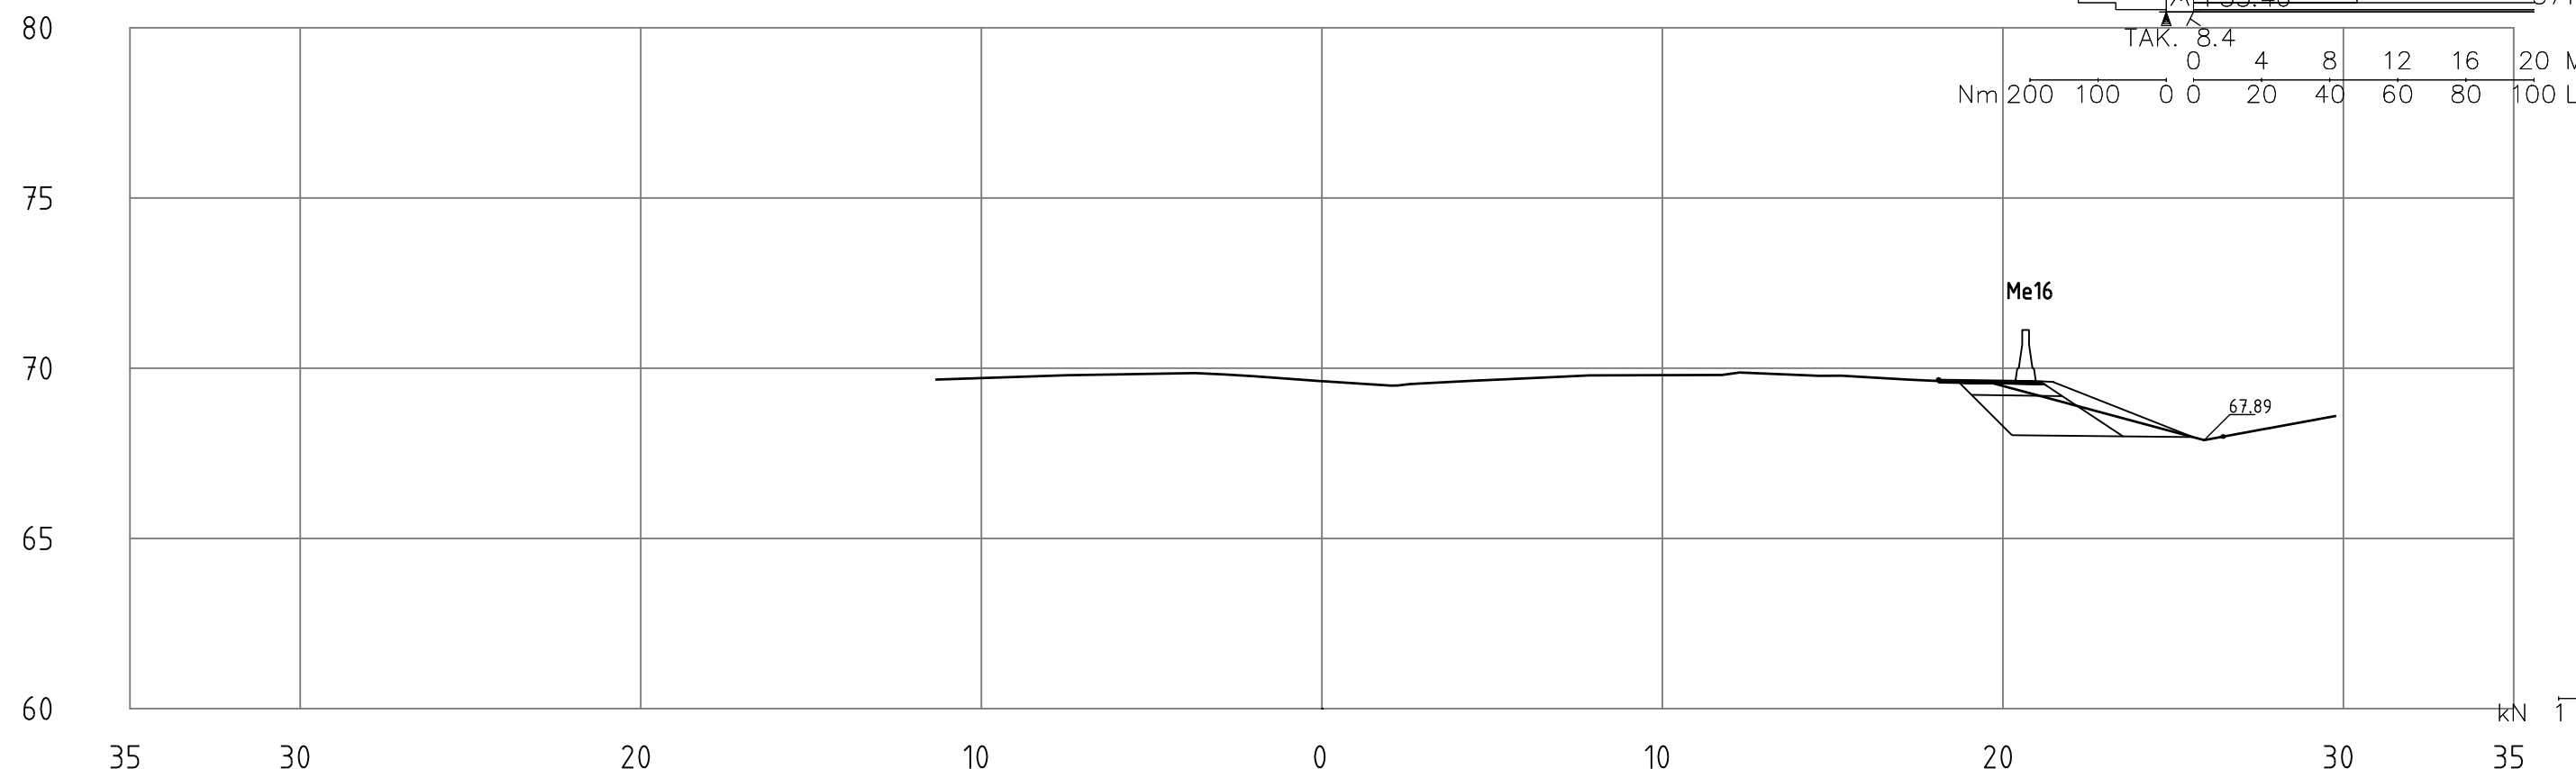


PL =2340




Merkki	Muutos			Pvm	Suunn.	Tark.
 VÄYLÄ	 KIRKKONUMMEN KUNTA Yhdyskuntateknikan toimiala Investointipalvelut	 SITOWISE	Vt1 Veikkolan meluesteet, Kirkkonummi Rakennussuunnitelma			
			Vt1 poikkileikkaukset Plv. 2320-2340	15.5.2019	1:200	R3/4-2320-2340

The figure is a geological map titled "PL = 2380". It displays a cross-section or plan view of a terrain. Key features include:


- Elevation Points:** Several points are marked with elevations: +69.90, +68.27, +66.40, and ED. 9.8.
- Topographic Contours:** A series of dashed lines represent contour lines, labeled with values like 100, 50, and 0.
- Geological Features:** Various symbols and labels indicate different geological units or structures, such as "Me16", "hkSrMr", "S3", and "U2-3, Hu=1.59".
- Structural Elements:** Symbols like "F" and "W" are present, along with a scale bar indicating distances of 100, 50, and 0 units.




Merkki	Muutos				Pvm	Suunn.	Tork.
 VÄYLÄ	 KIRKKONUMMEN KUNTA Yhdyskuntatekninen toimiala Investointipalvelut		Vt1 Veikkolan meluesteet, Kirkkonummi Rakennussuunnitelma				
			Vt1 poikkileikkaukset Plv. 2360-2380	15.5.2019	1:200	R3/4-2360-2380	

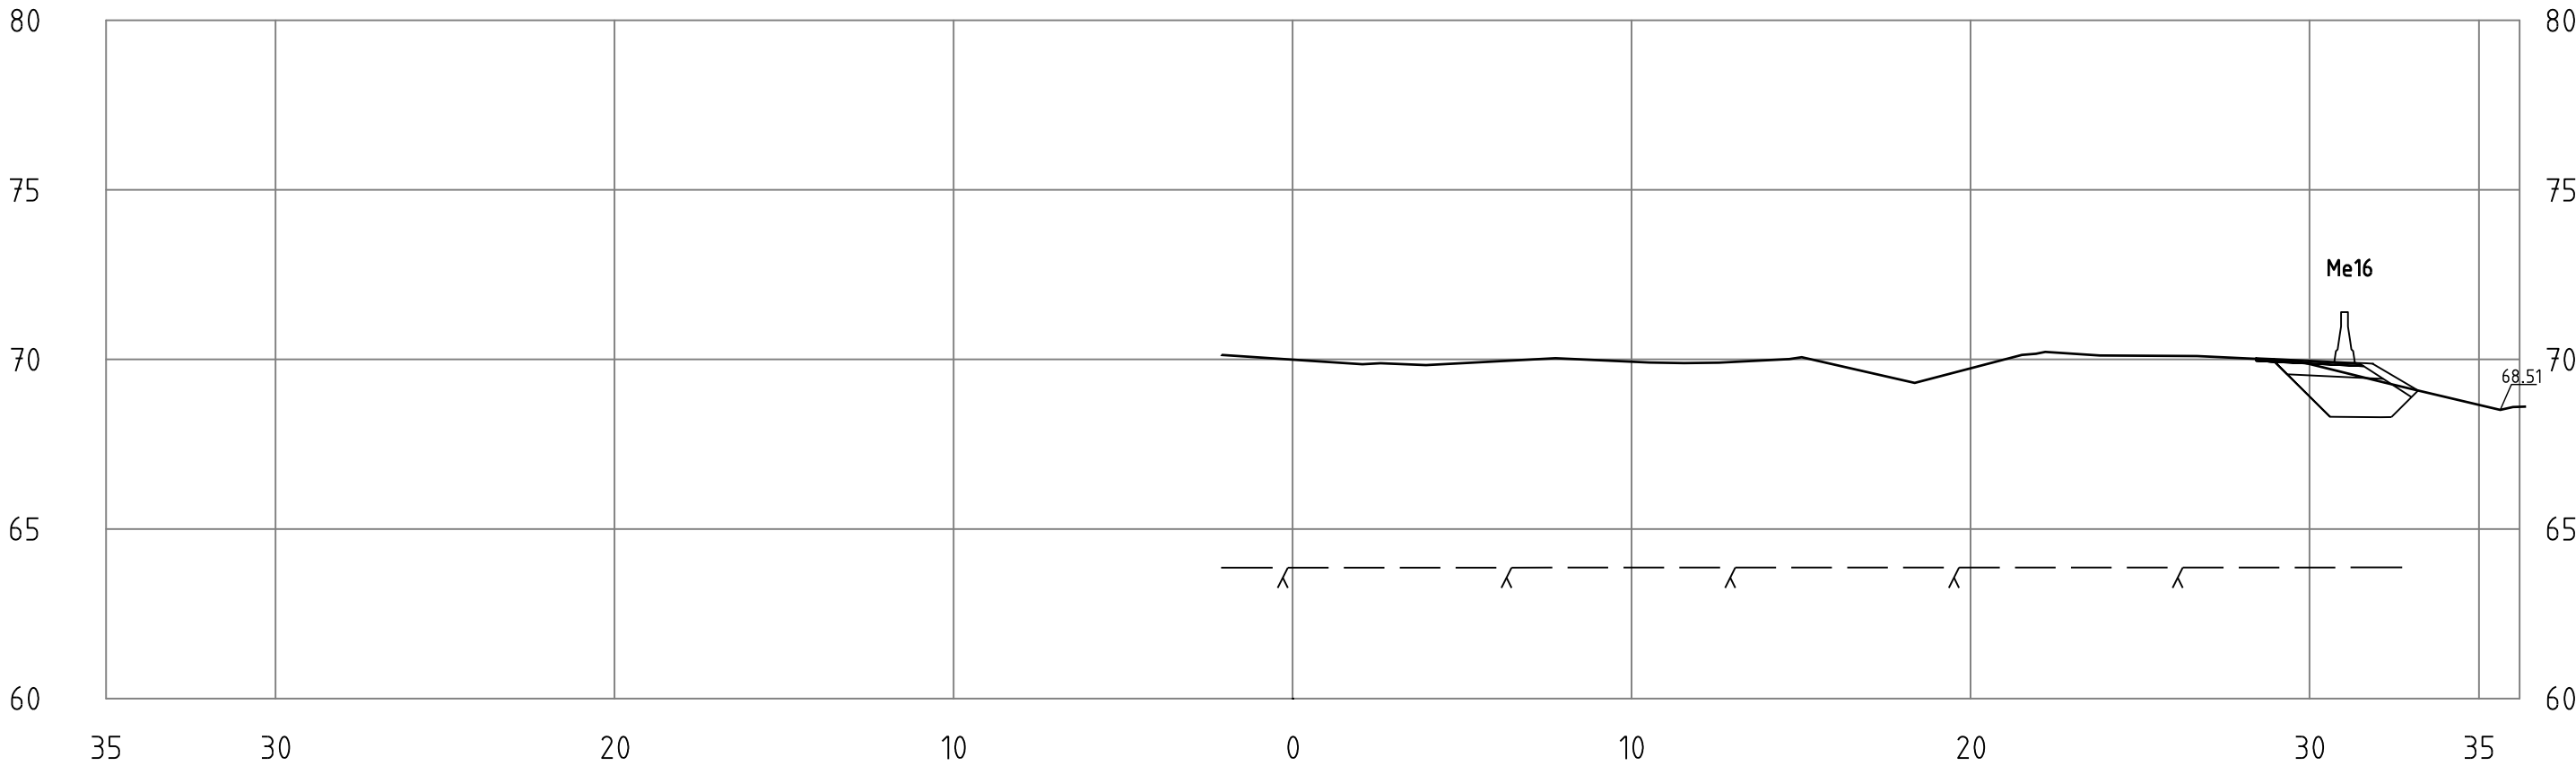PL =2400




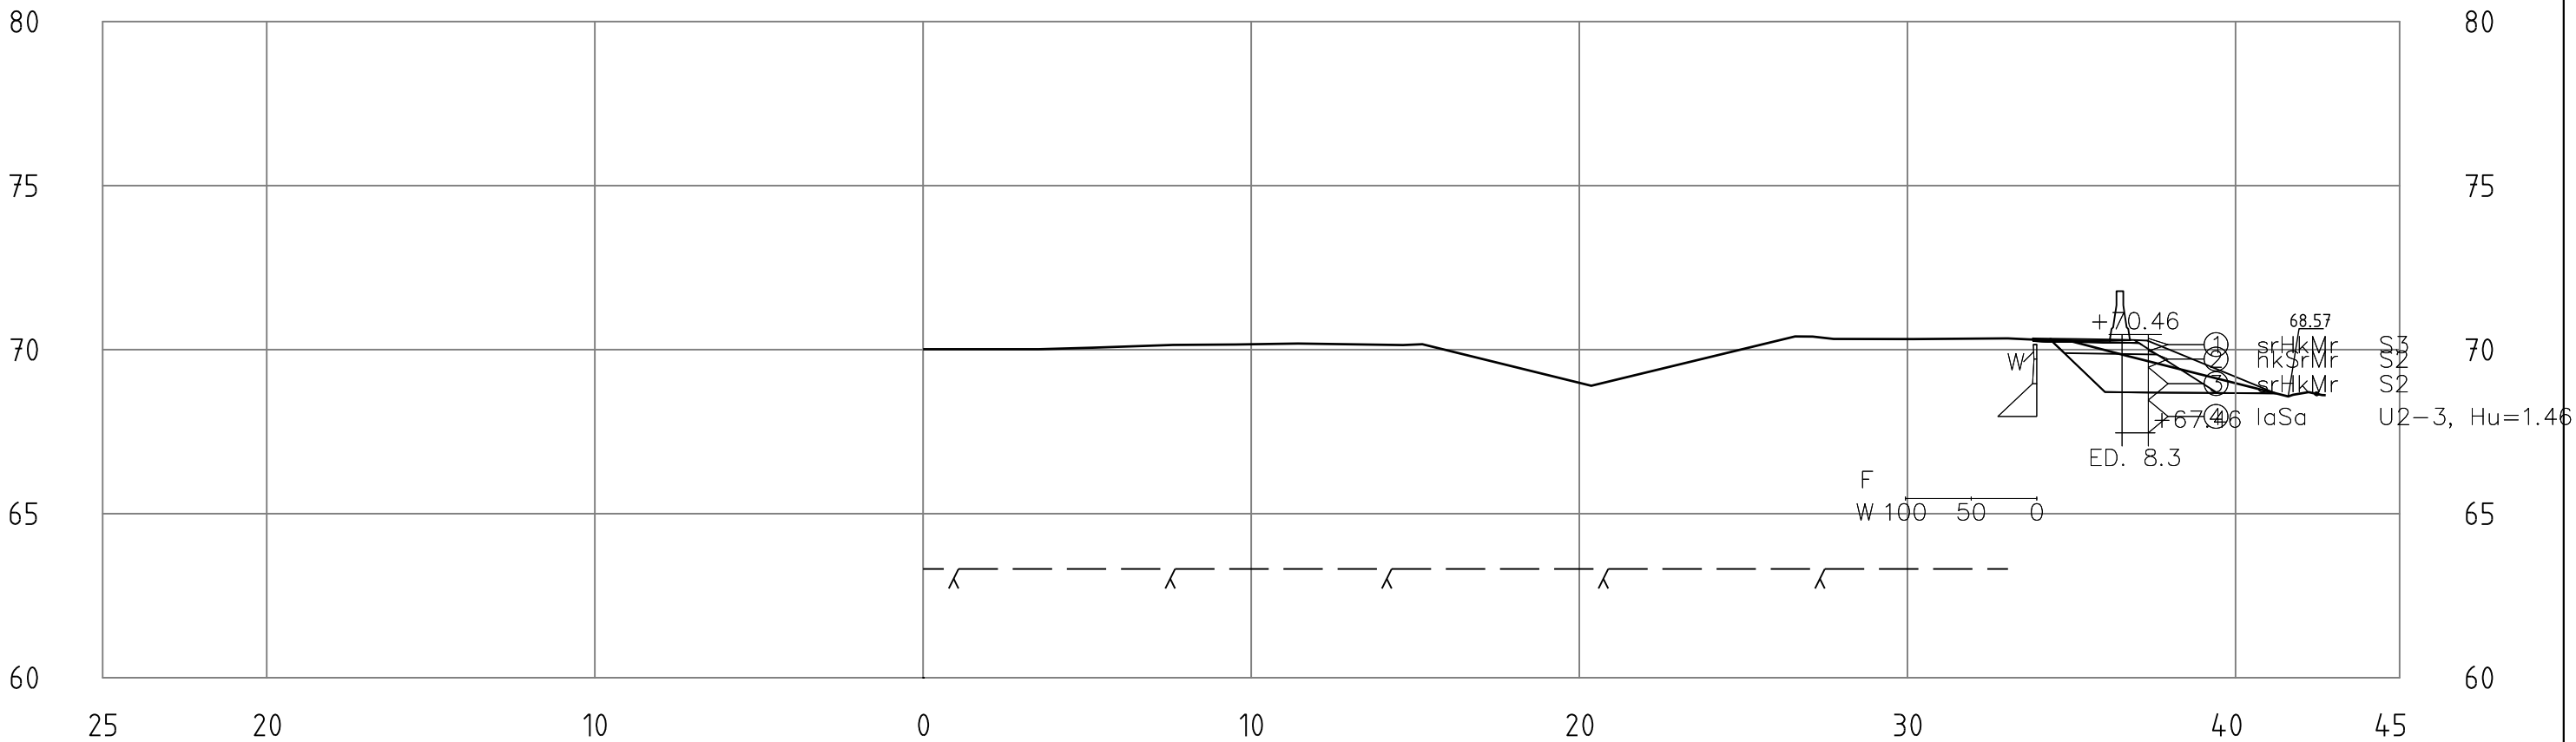


PL =2420



Merkki	Muutos			Pvm	Suunn.	Tark.
 VÄYLÄ	 KIRKKONUMMEN KUNTA Yhdyskuntatekninen toimiala Investointipalvelut	 SITOWISE	Vt1 Veikkolan meluesteet, Kirkkonummi Rakennussuunnitelma			
			Vt1 poikkileikkaukset Plv. 2360-2380	15.5.2019	1:200	R3/4-2360-2380

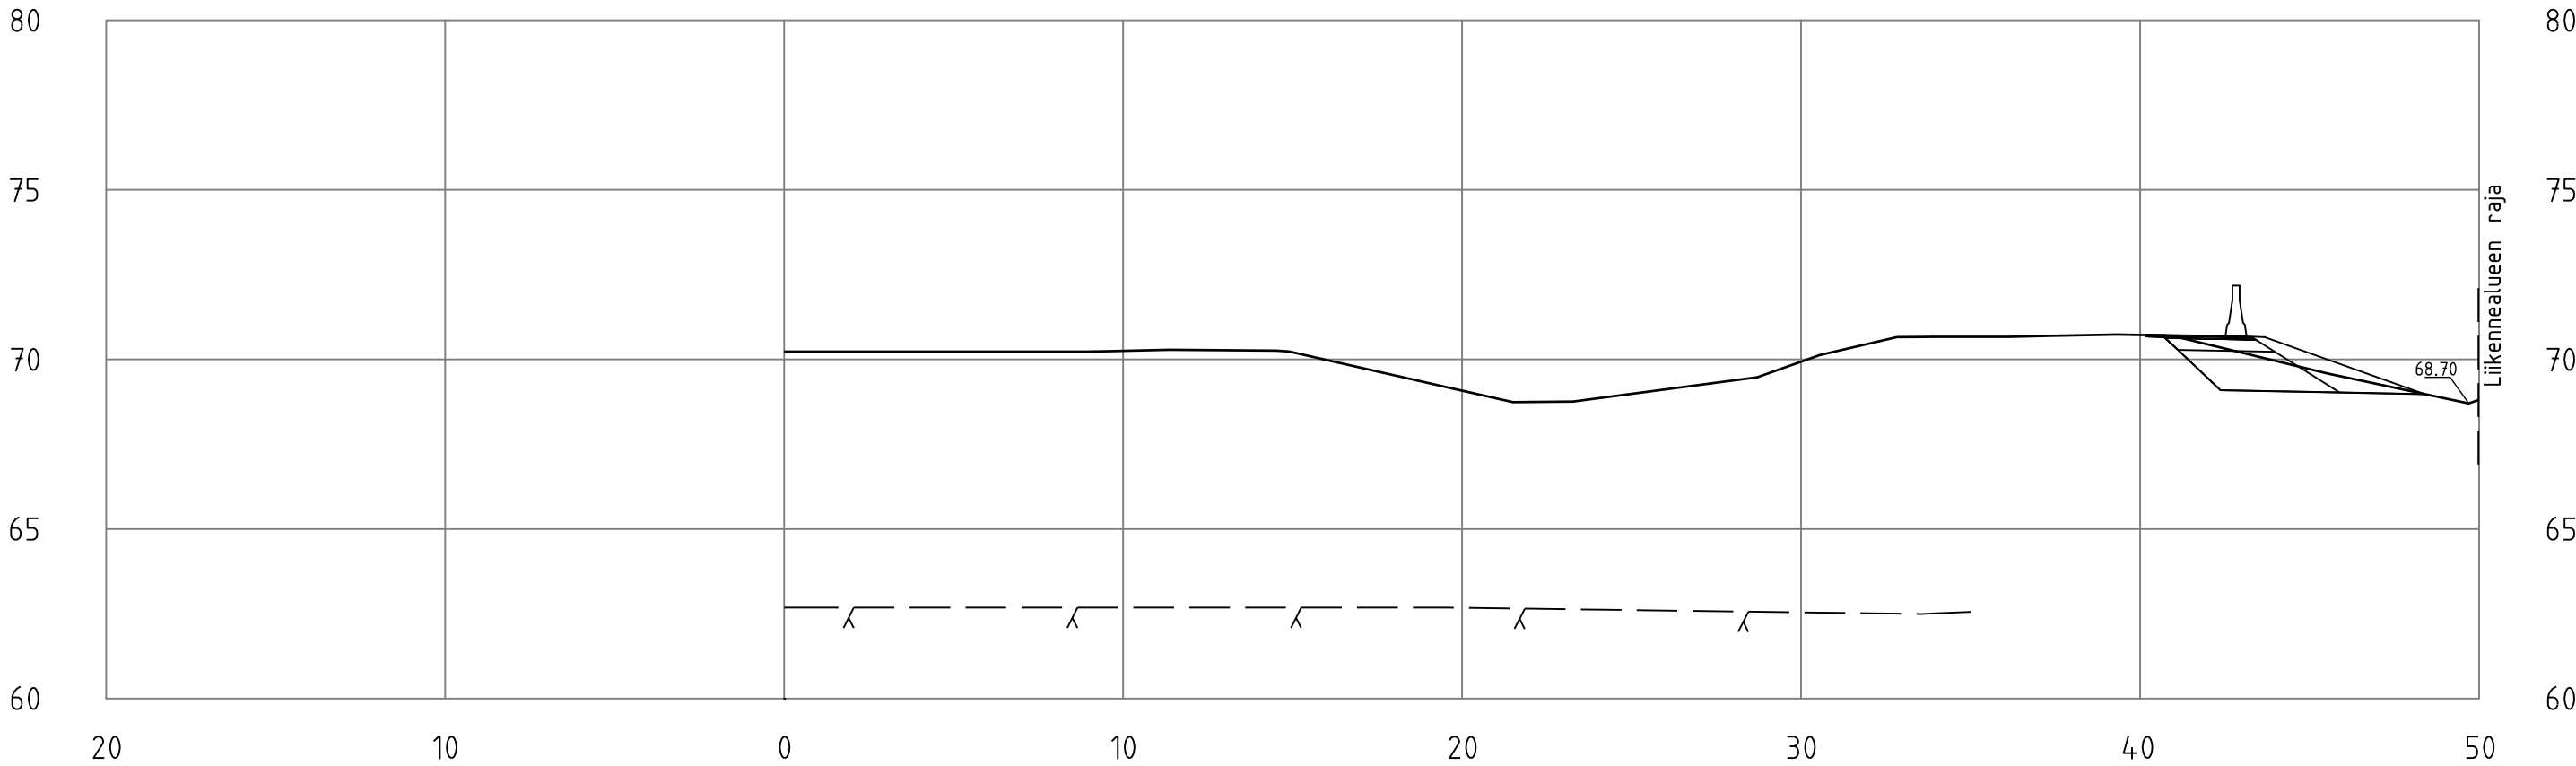PL =2440



Merkki	Muutos					Pvm	Suunn.	Tark.
	 <div>KIRKKONUMMEN KUNTA Yhdyskuntatekniikan toimiala investointipalvelut</div>		Vt1 Veikkolan meluesteet, Kirkkonummi Rakennussuunnitelma					
			Vt1 poikkileikkaukset Pl. 2440	15.5.2019	1:200	R3/4-2440		