


Työnaikaiset liikennejärjestelyt, Santalahti
Kevyen liikenteen järjestelyt

SELITTEET

- yleinen liikenne
- kevyt liikenne
- rakenteilla
- kevyen liikenteen ohjetaulu

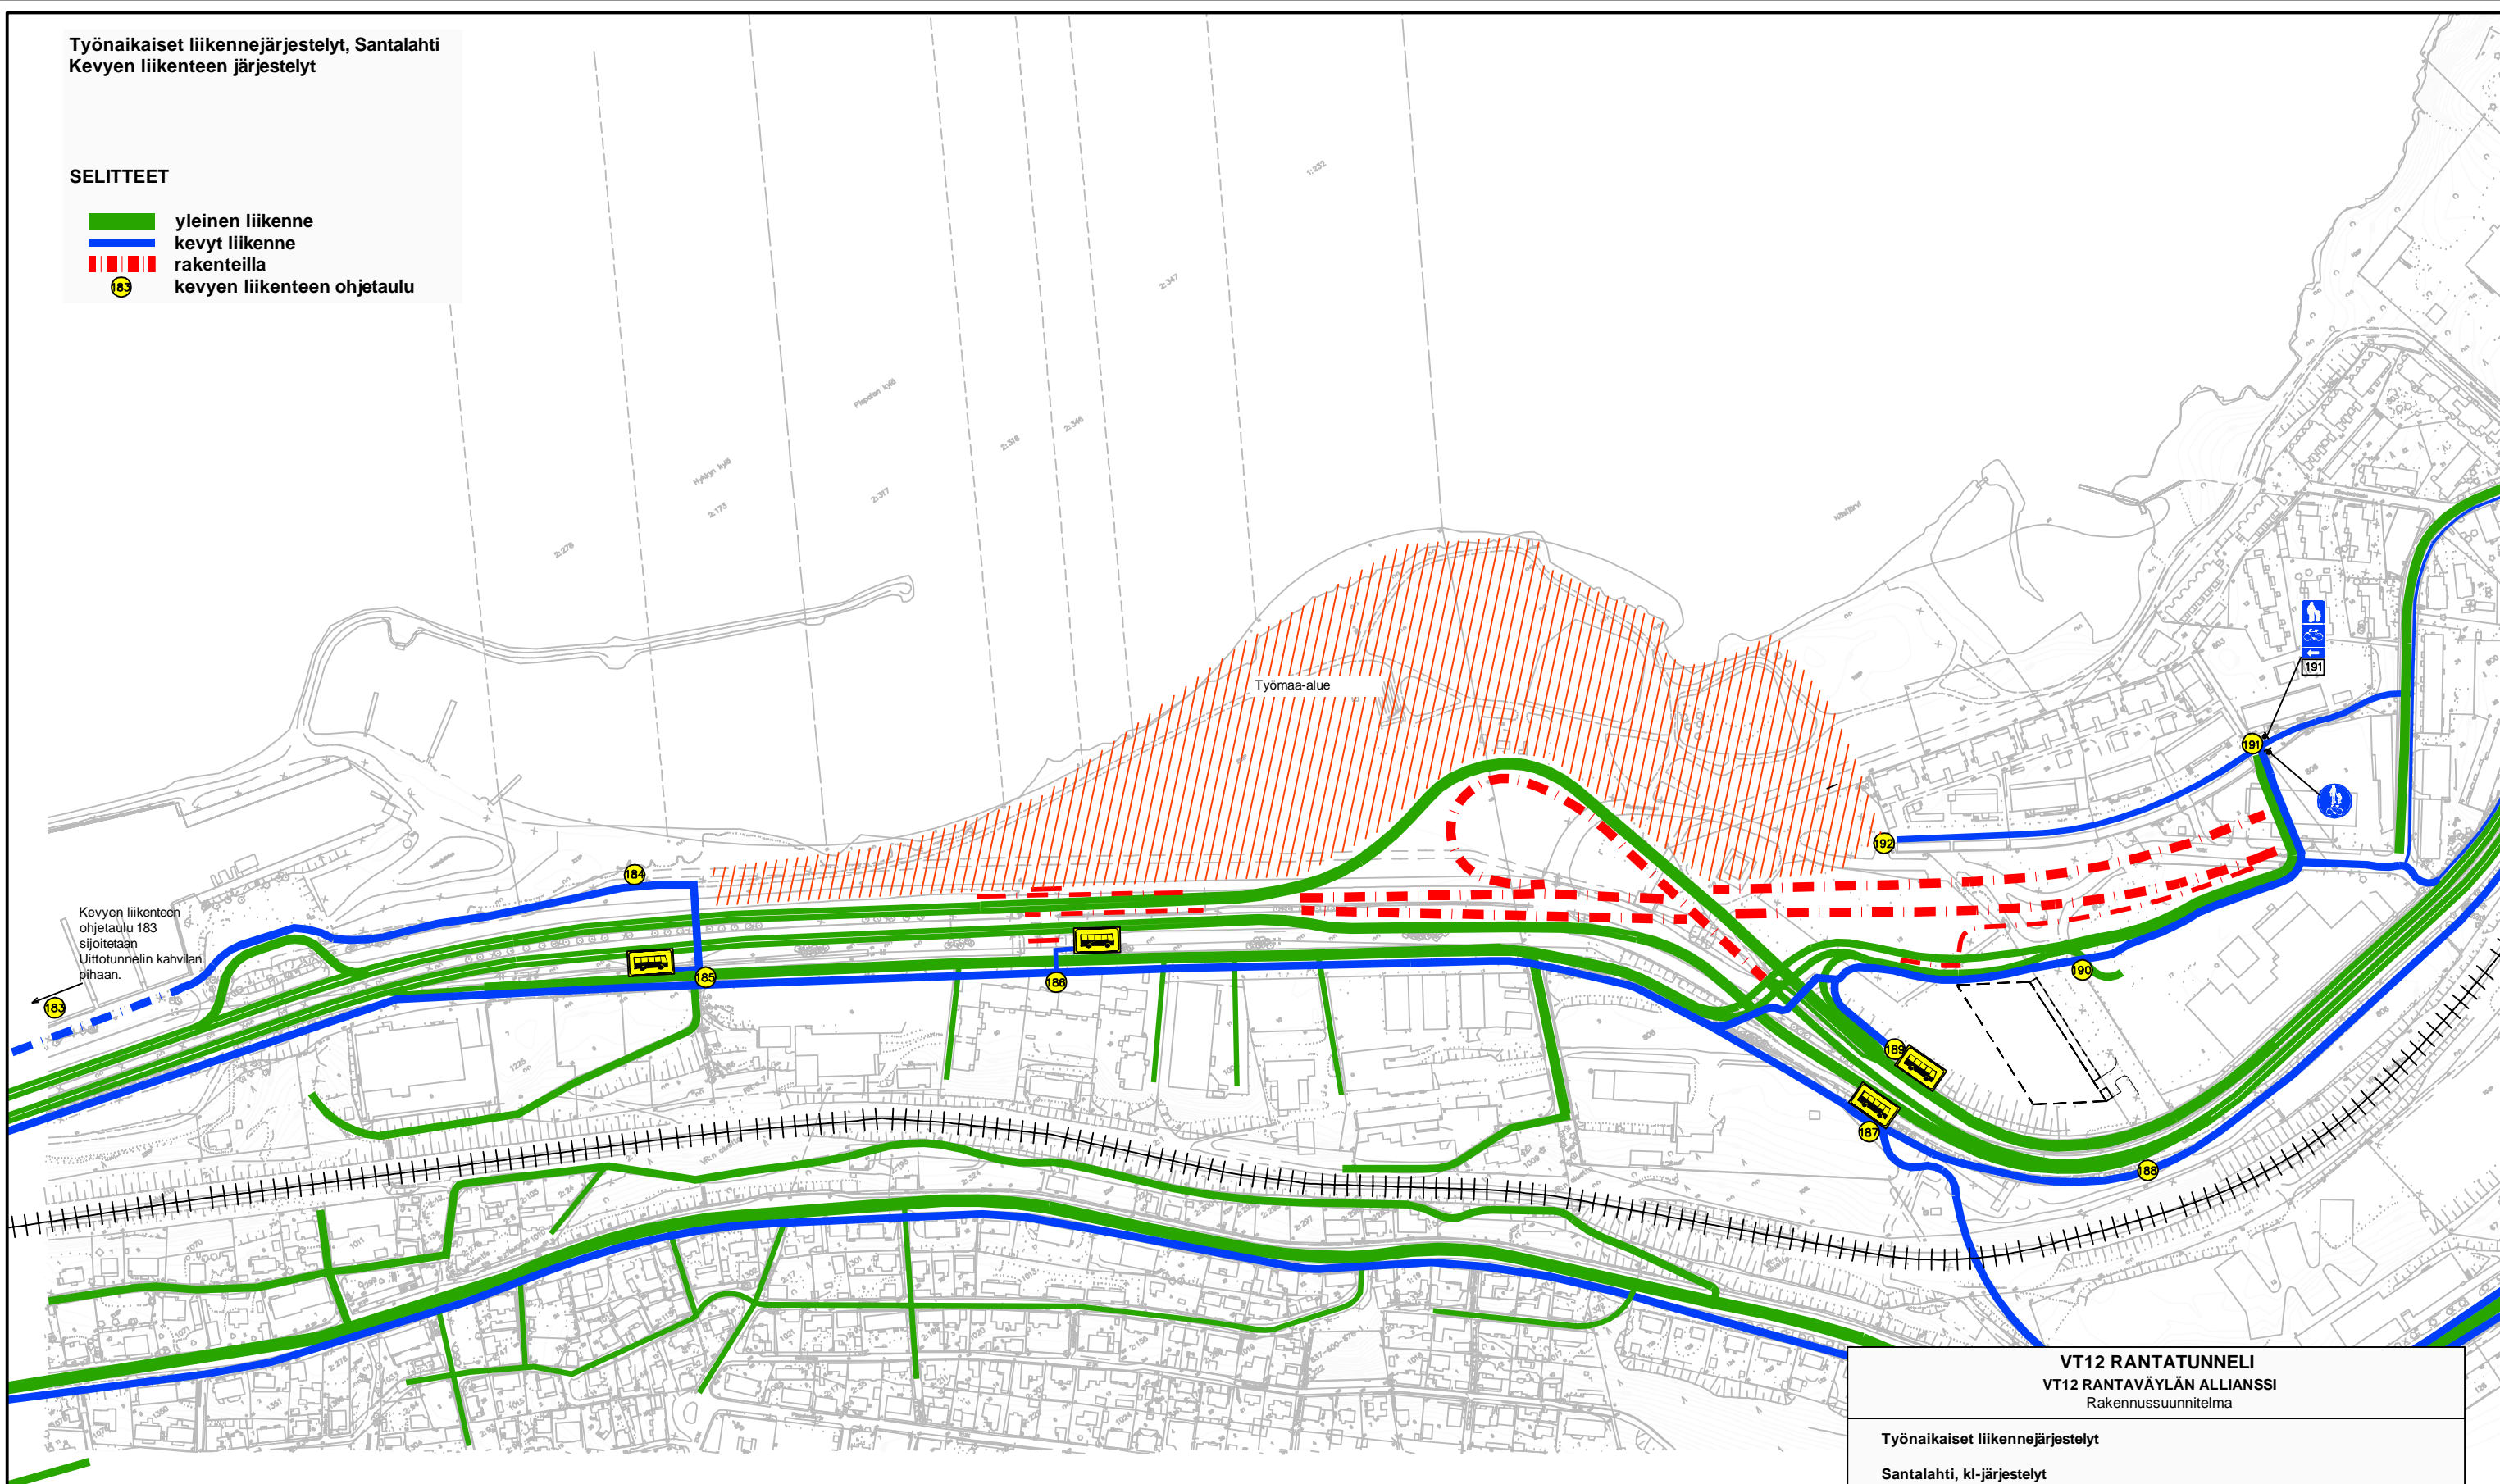

Kevyen liikenteen ohjetaulu 183 sijoitetaan Uittotunnelin kahvilan pihaan.

Työmaa-alue

VT12 RANTATUNNELI VT12 RANTAVÄYLÄN ALLIANSSI Rakennussuunnitelma		
Työnaikaiset liikennejärjestelyt		
Santalahti, kl-järjestelyt		
	04.08.2016/ ULN	Ei mittakaavassa
		Piir.no R21/50-64