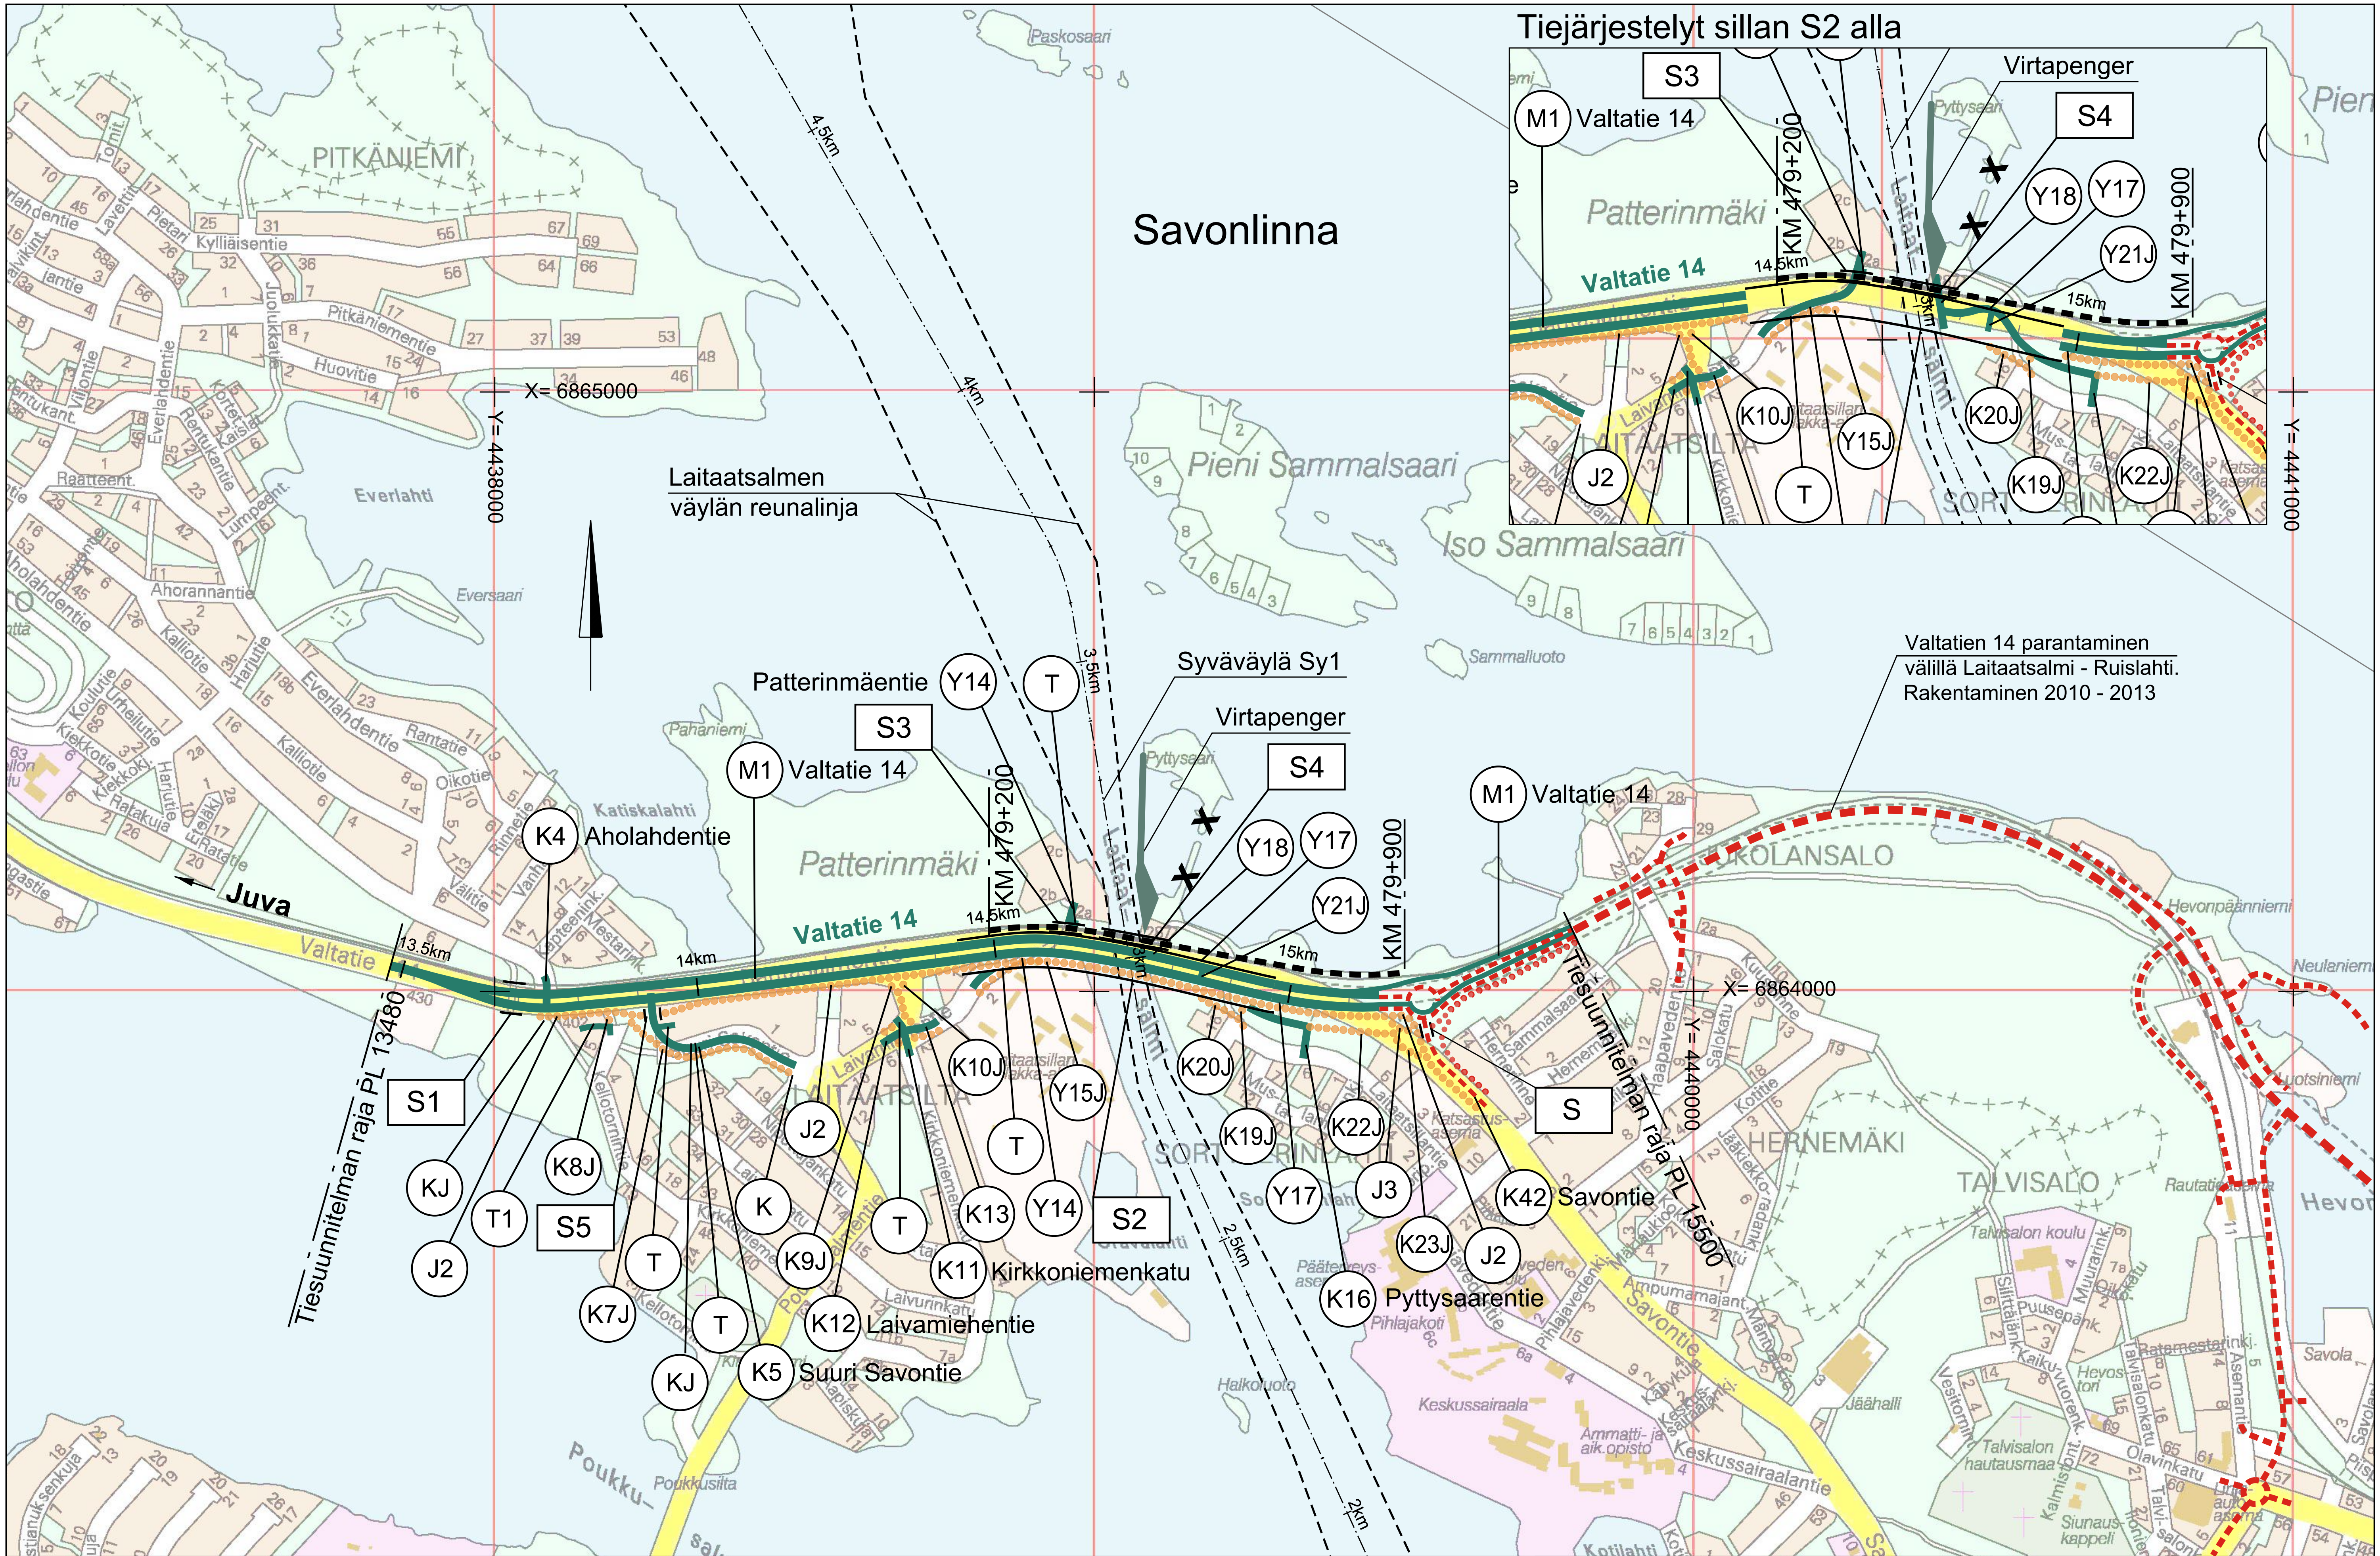

Merkki	Muutos	Pvm	Suunn.	Tark.

Liikennevirasto

RAMBOLL

Pvm		Pvm	
8.8.2013	Kari Partiainen	8.8.2013	Ville Reihe
			Juha Siitonen

Koordinaattijärjestelmä KKJ

Korkeusjärjestelmä N60

Tierekisteritunnus

Savonlinnan liikennejärjestelyt; Laitaatsalmen tie-, rata- ja vesiväyläjärjestelyt
Valtatien 14 parantaminen välillä Aholahdentie - Savontie,
tiesuunnitelma

Yleiskartta

Mittakaava	Piir.nro
1:10000	2.1T