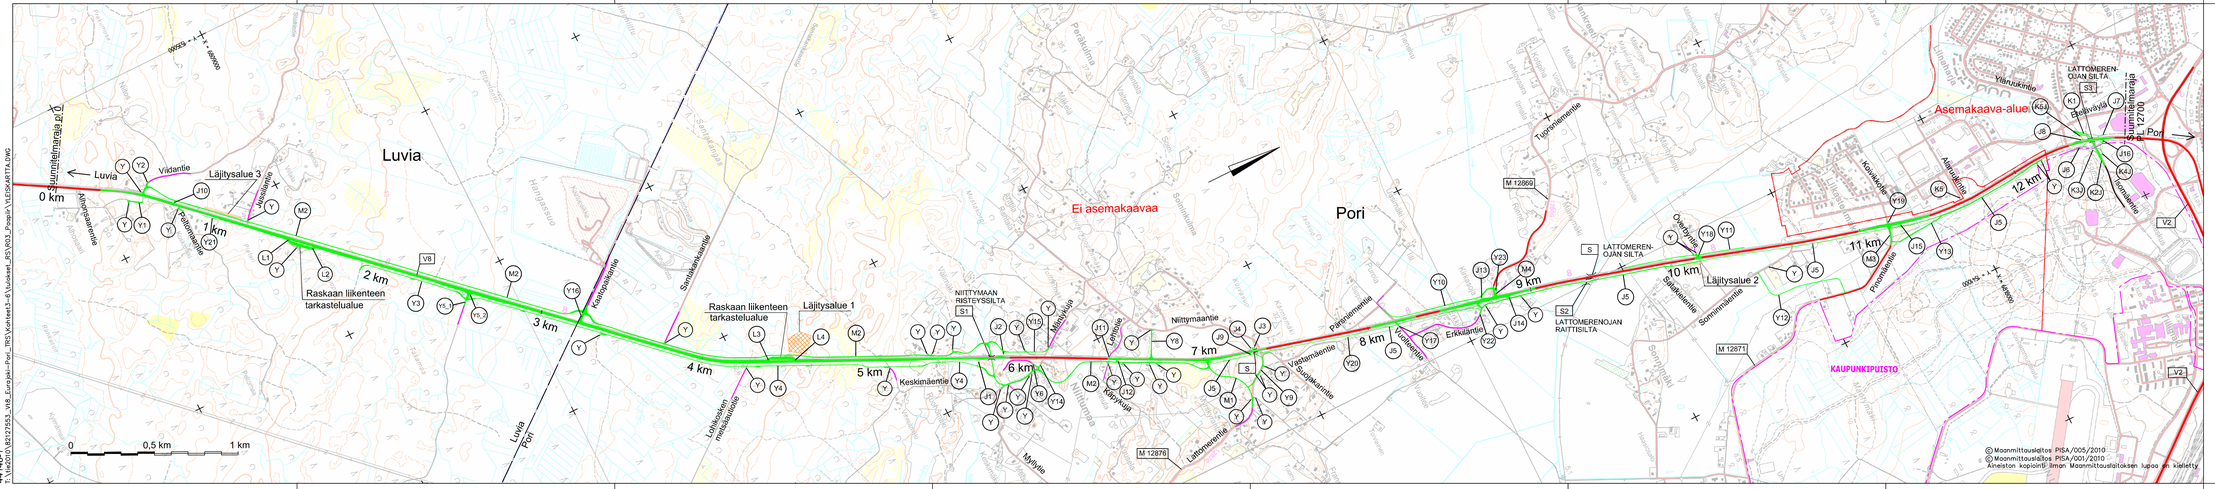

© Maanmittauslaitos PISA/005/2010
© Maanmittauslaitos PISA/001/2010
Aineiston kopiointi ilman Maanmittauslaitoksen lupaa on kielletty

Yleiset tiet:

V2	Helsinki - Pori valtatie
V8	Turku - Oulu valtatie
M12876	Määrtie
M12869	Tuorsniemen maantie
M12871	Lattomeren maantie

Yksityiset tiet:

Y1		Y12	
Y2	Viidantie	Y13	
Y3		Y14	
Y4		Y15	Mäntykuja
Y5_1		Y16	Kaatopaikantie
Y5_2		Y17	Vuoltientie
Y6		Y18	
Y8		Y19	Koivikotie
Y9		Y20	
Y10		Y21	
Y11		Y22	Erkkiläntie
		Y23	

Maantiet:

M1	Lattomerentie
M2	
M3	Pinomäentie
M4	Tuorsniementie

Kadut:

K1	Isomäentie
K2J	jk+pp-tie
K3J	jk+pp-tie
K4J	jk+pp-tie
K5	Alarukiniite
K5J	jk+pp-tie

Raskaan liikenteen tarkastelualue:

L1
L2
L3
L4

Värien selitykset:

Tämän suunnitelma mukaan rakennettavat tai paranneltavat tiet

Nykyiset tiet:

Maantie / Valtatie
Yksityistie
Katu tai rakennuskaavatie

Läjitysalue

S1 Suunniteltu silta

4414B-1

Merkki	Muutos	Pvm	Suorn.	Tark.

Hankkeen nimi
VÄLTATIEN 8 TURKU - PORI YHTEYSVÄLIN PARANTAMINEN VÄLILLÄ HANGASSUO - ISOMÄKI, LUVIA JA PORI

Piirustuksen sisältö
Yleiskartta

RAMBOLL
Ramboll Finland Oy
PL 7108, Pakkahuoneenkatu 2
33101 Tampere
puh. 020 755 6800
fax 020 755 6801

Ympäristöministeriö

Pvm	Suorn.	
31.12.2010	Proj.pääll.	Aritu Viitanen
		Satu Rajava

Pvm	
31.12.2010	Timo Bäcklund

Tiekohtainen nro: 8/124/3651 - 8/126/5370
Mittakaava: 1:2000
Piir.nro: R3/1

4414B-1
X:\MAO70\90127353_VR_Eurajoki-Pori_TR\Viitanen3-5\Valokset_PDF\R03_Pori3\YLEISKARTTA.DWG