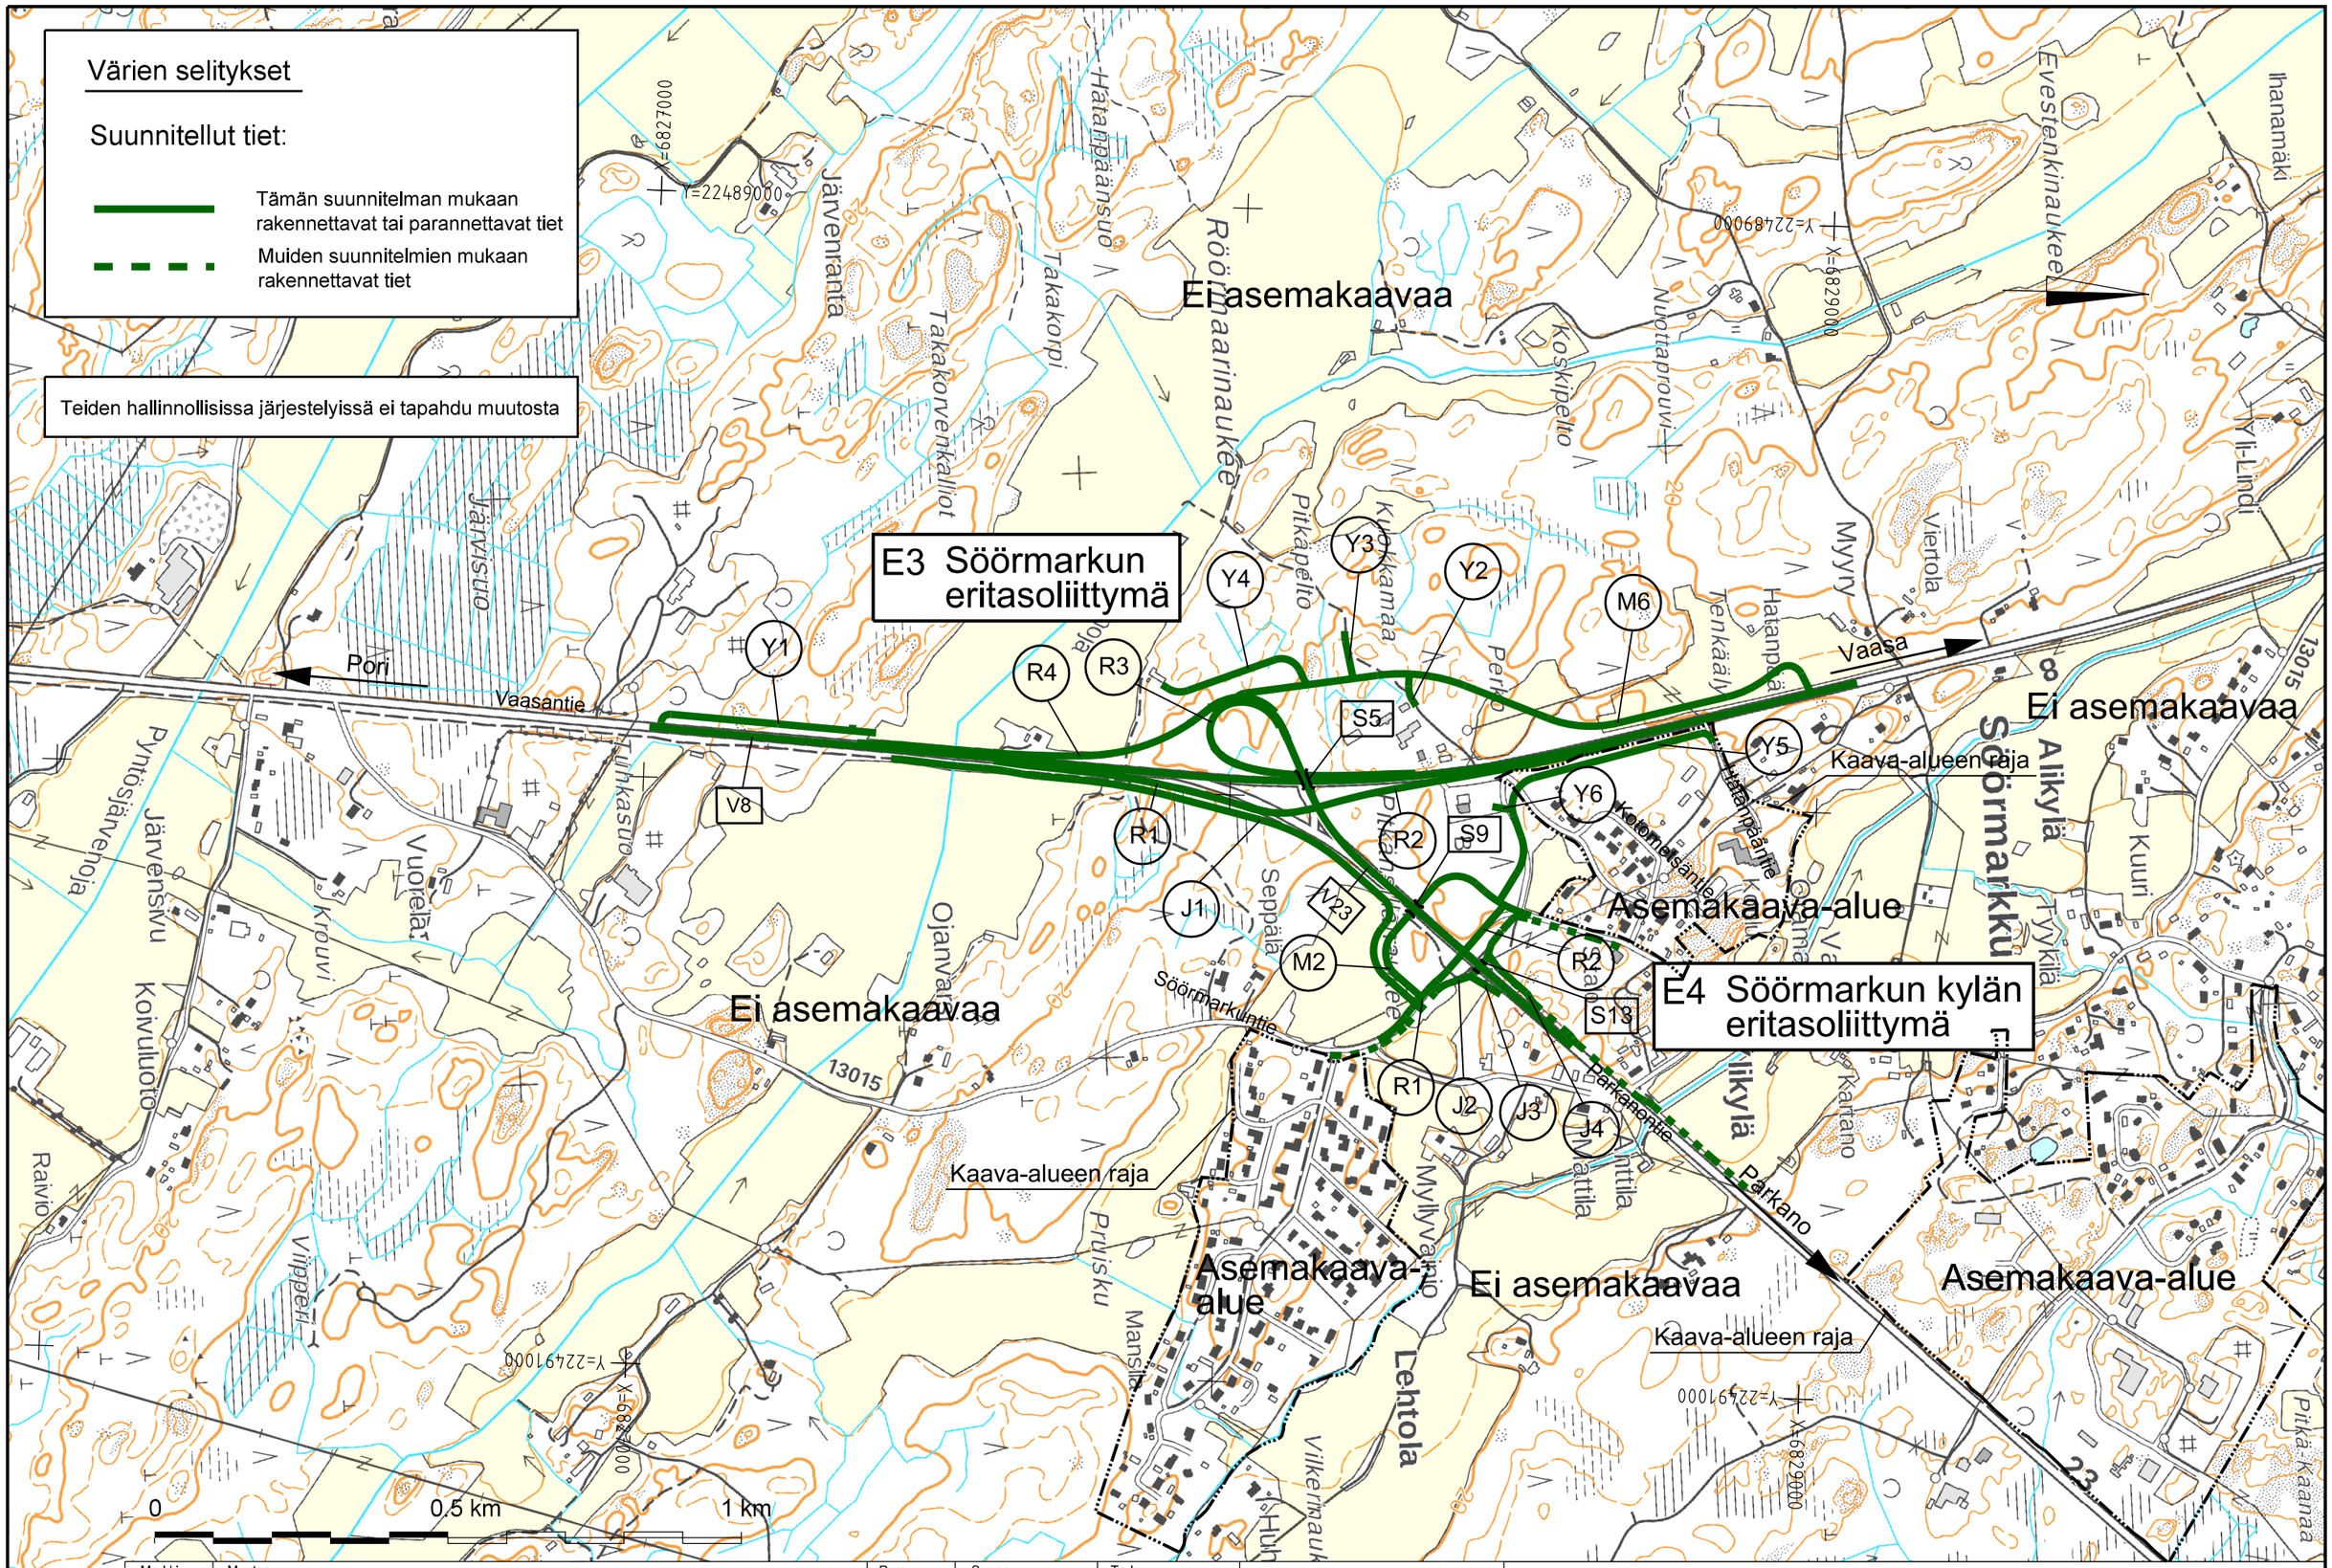

Merkki	Muutos	Pvm	Suunn.	Tark.	Koordinaattijärjestelmä ETRS-GK22	Valtateiden 8 ja 23 parantaminen rakentamalla Söörmarkun eritasoliittymä , Pori Tiesuunnitelma	
PORI	Elinkeino-, liikenne- ja ympäristökeskus	PÖYRY FINLAND OY			Korkeusjärjestelmä N2000		
Pvm 10.2.2017	Irma Lehto Sanna Välimäki	Timo Bäcklund	Petteri Hulkko Eveliina Heiska		Tierekisteritunnus 8 202 3200- 203 920	Yleiskartta	Mittakaava 1:10000 / Piir.nro 2.1T-1