
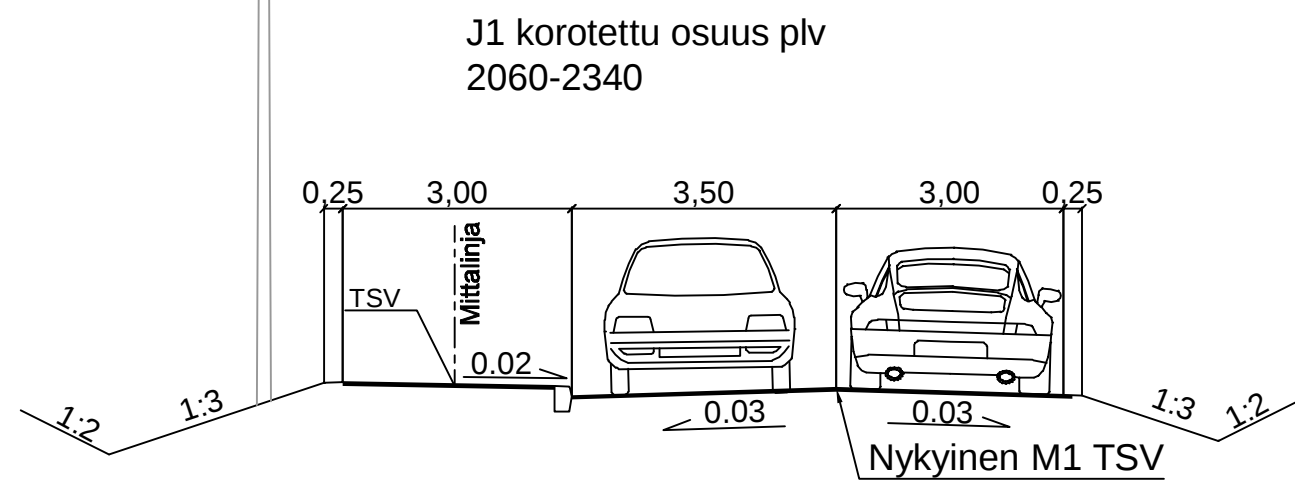
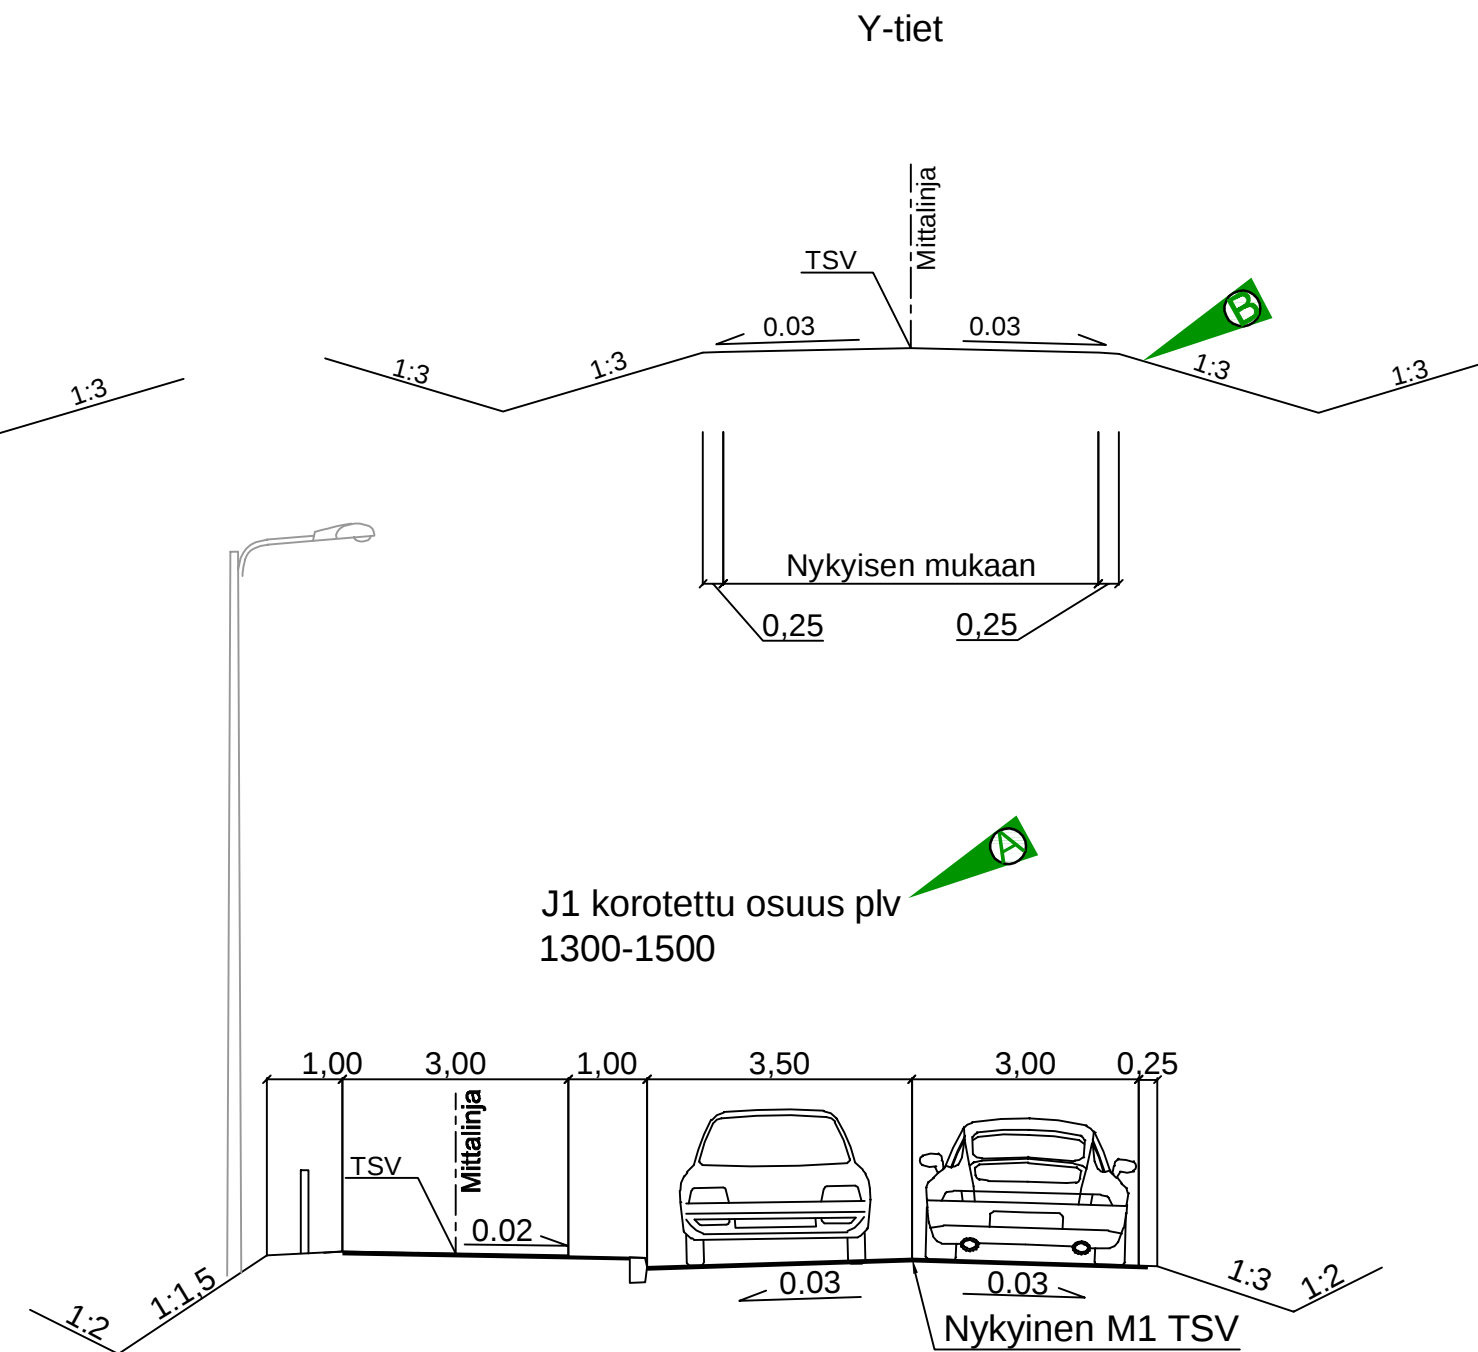
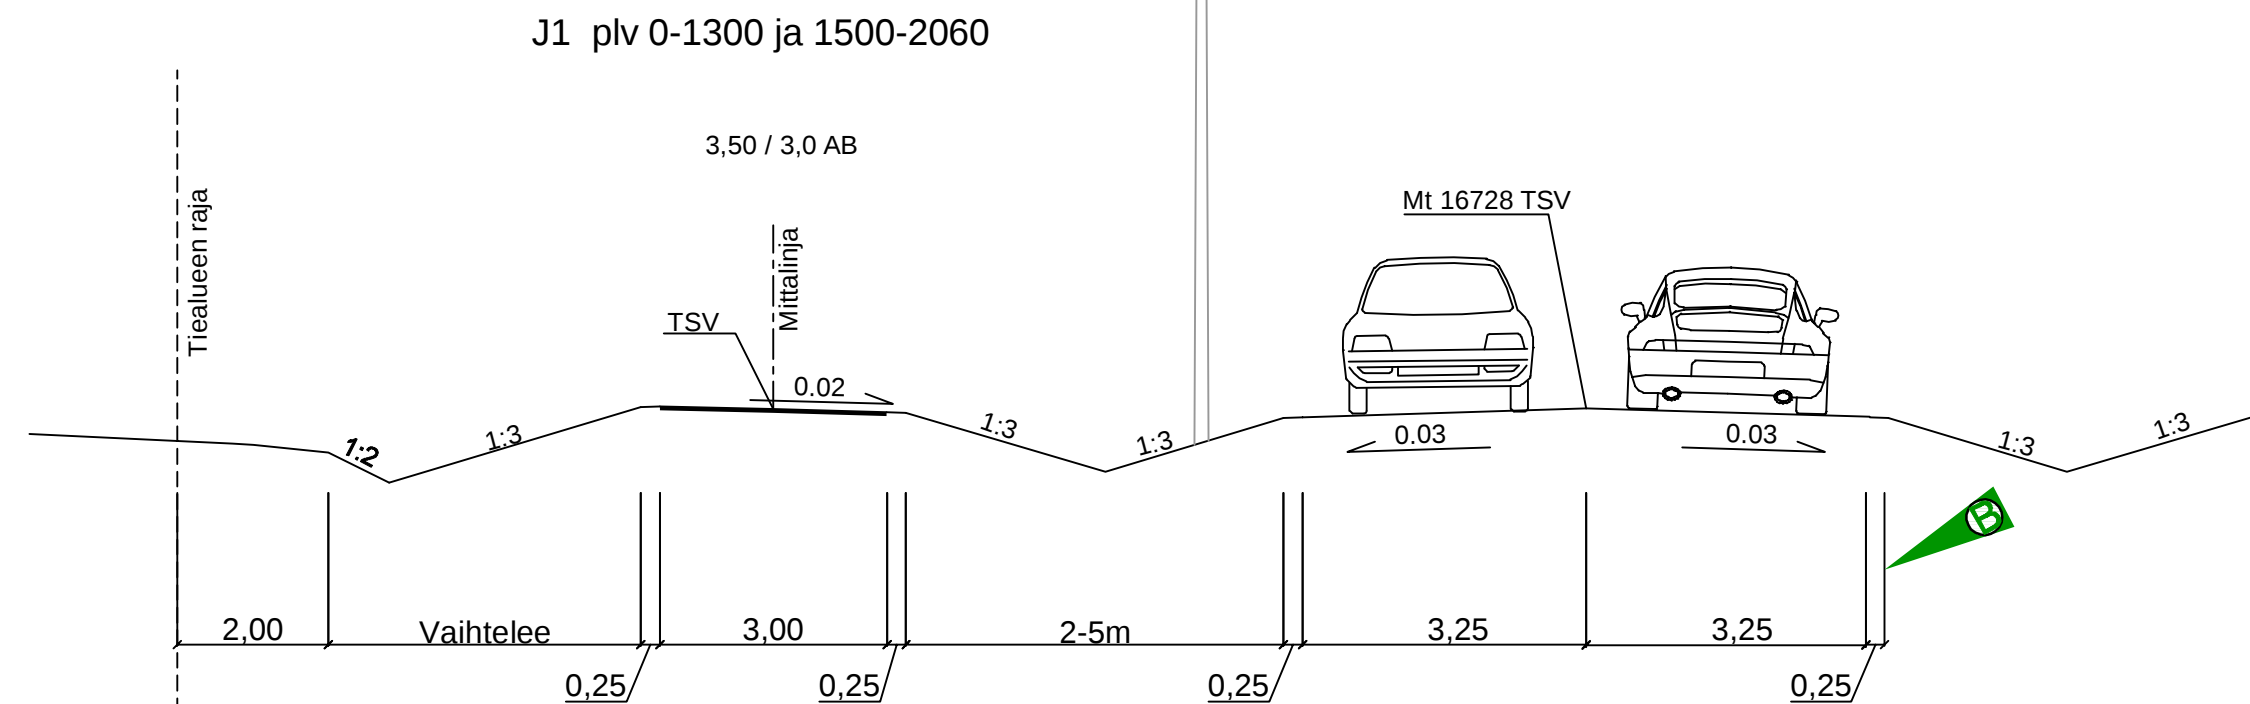


 

Merkki/Bet.	Muutos/Ändring		Pvm./Dat.	Suunn./Plan	Tark./Gransk.	Muutos	Pvm.	Suunn.
		 Elinkeino-, liikenne- ja ympäristökeskus	 AFRY			Koordinaattijärjestelmä Kordinaatsystem Korkeusjärjestelmä Höjdsystem		
Pvm./Dat. 25.9.2020	A. HEIKKINEN	Pvm./Dat. 25.9.2020	J. TOIKKA	Pvm./Dat. 25.9.2020	R. VÄYRYNEN	Tierekisteritunnus 16728 1 0 - 16728 1 2345		
						Liikennetekninen poikkileikkaus	Mittakaava/Skala 1:100	Piir.nro/Ritn.nr. 4T-1