



FARLEDSDATA

Farledsdragning och utmärkning: Leden börjar V om Kristinestads fyr till hamn vid Björnön. Längd ca 11 km/6 M. Två linjer utmärkta med enstavlor. Lateralutmärkning. Belyst.

Dimensionering: Dimensionerande fartyg: torrlastfartyg l = 210 m, b = 31 m, t = -12,0 m. Leddjupgående -12,0 m, ramat djup (MW2000) i farleden -14,2 m, i hamnbassängen -13,5 m. Minimibredd 160 m, gir radie 2000 m. Dimensionerande fart 14,5 knop.

Områden med mötes- och omkörningsförbud: Leden har ett permanent område med mötes- och omkörningsförbud, se noggrannare West Coast VTS Master 's Guide <https://tmfg.fi/sv/vts/masters-guide>

Ankringsområden etc.:

NAVIGERBARHET

Navigationsförhållanden: Farleden går i öppen sjö och är oskyddad ända fram till hamnens vågbrytare. I synnerhet vid hård S-V-N vind kan sjögången vara kraftig.

I sförhållanden: På vintern är isfalten i rörelse ytter om hamnens vågbrytare. Bojarna och prickarna kan då vara tryckta under isen. Under kalla vintrar sträcker sig den fasta isen långt ut till havs.

REKOMMENDATIONER

Vindförhållanden: Rekommendationerna är fartygsspecifika, vindhastigheter som överstiger 10 m/s kan försvåra navigeringen.

Vindmätare: Vädret vid kuststationerna: Kristinestad fyr, Kristinestad Björnö.

Vattenståndet: Kaskö mareograf.

TRAFIKSERVICE

Lotsbeställning: E-post pilotorder.west@finnpilot.fi. Beställ lotsning: www.pilotonline.fi
Tel. +358 (0) 400 907 979, fax +358 (0) 29 52 53012. Lotsplats Kristinestad: 62°11,48' N, 21°06,08' O.
Lotsled 7,3 M.

Anm. Vintertid och i dåligt väder bör platsen där lots möter överenskommas separat.

VTS: West Coast VTS, VHF kanal 9. Tel. +358 204 48 6645.

E-post: westcoast.vts@fintraffic.fi

Bogserhjälp: Privata bogserare, beställs av mäklaren.

HAMNEN

Kajer: Djuphamnen: kolkaj, längd 160 m, ramat djup 13,5 m.; Innerhamnen: oljekaj, längd 50 m, ramat djup 11,5 m.

Lasthantering: mobila enheter.

Hamnbassäng: Svängbassängens diameter 500 m, tillåtet att använda ankare.

Kontaktuppgifter: Björnö hamn, Kristinestad


VD Jari Grönvall tel. +358 (0)503133441

(Pohjolan Lämpövoima Oy)

annan kontaktperson Heli Nevala tel. +358 (0)503133449



Trafikledsverket

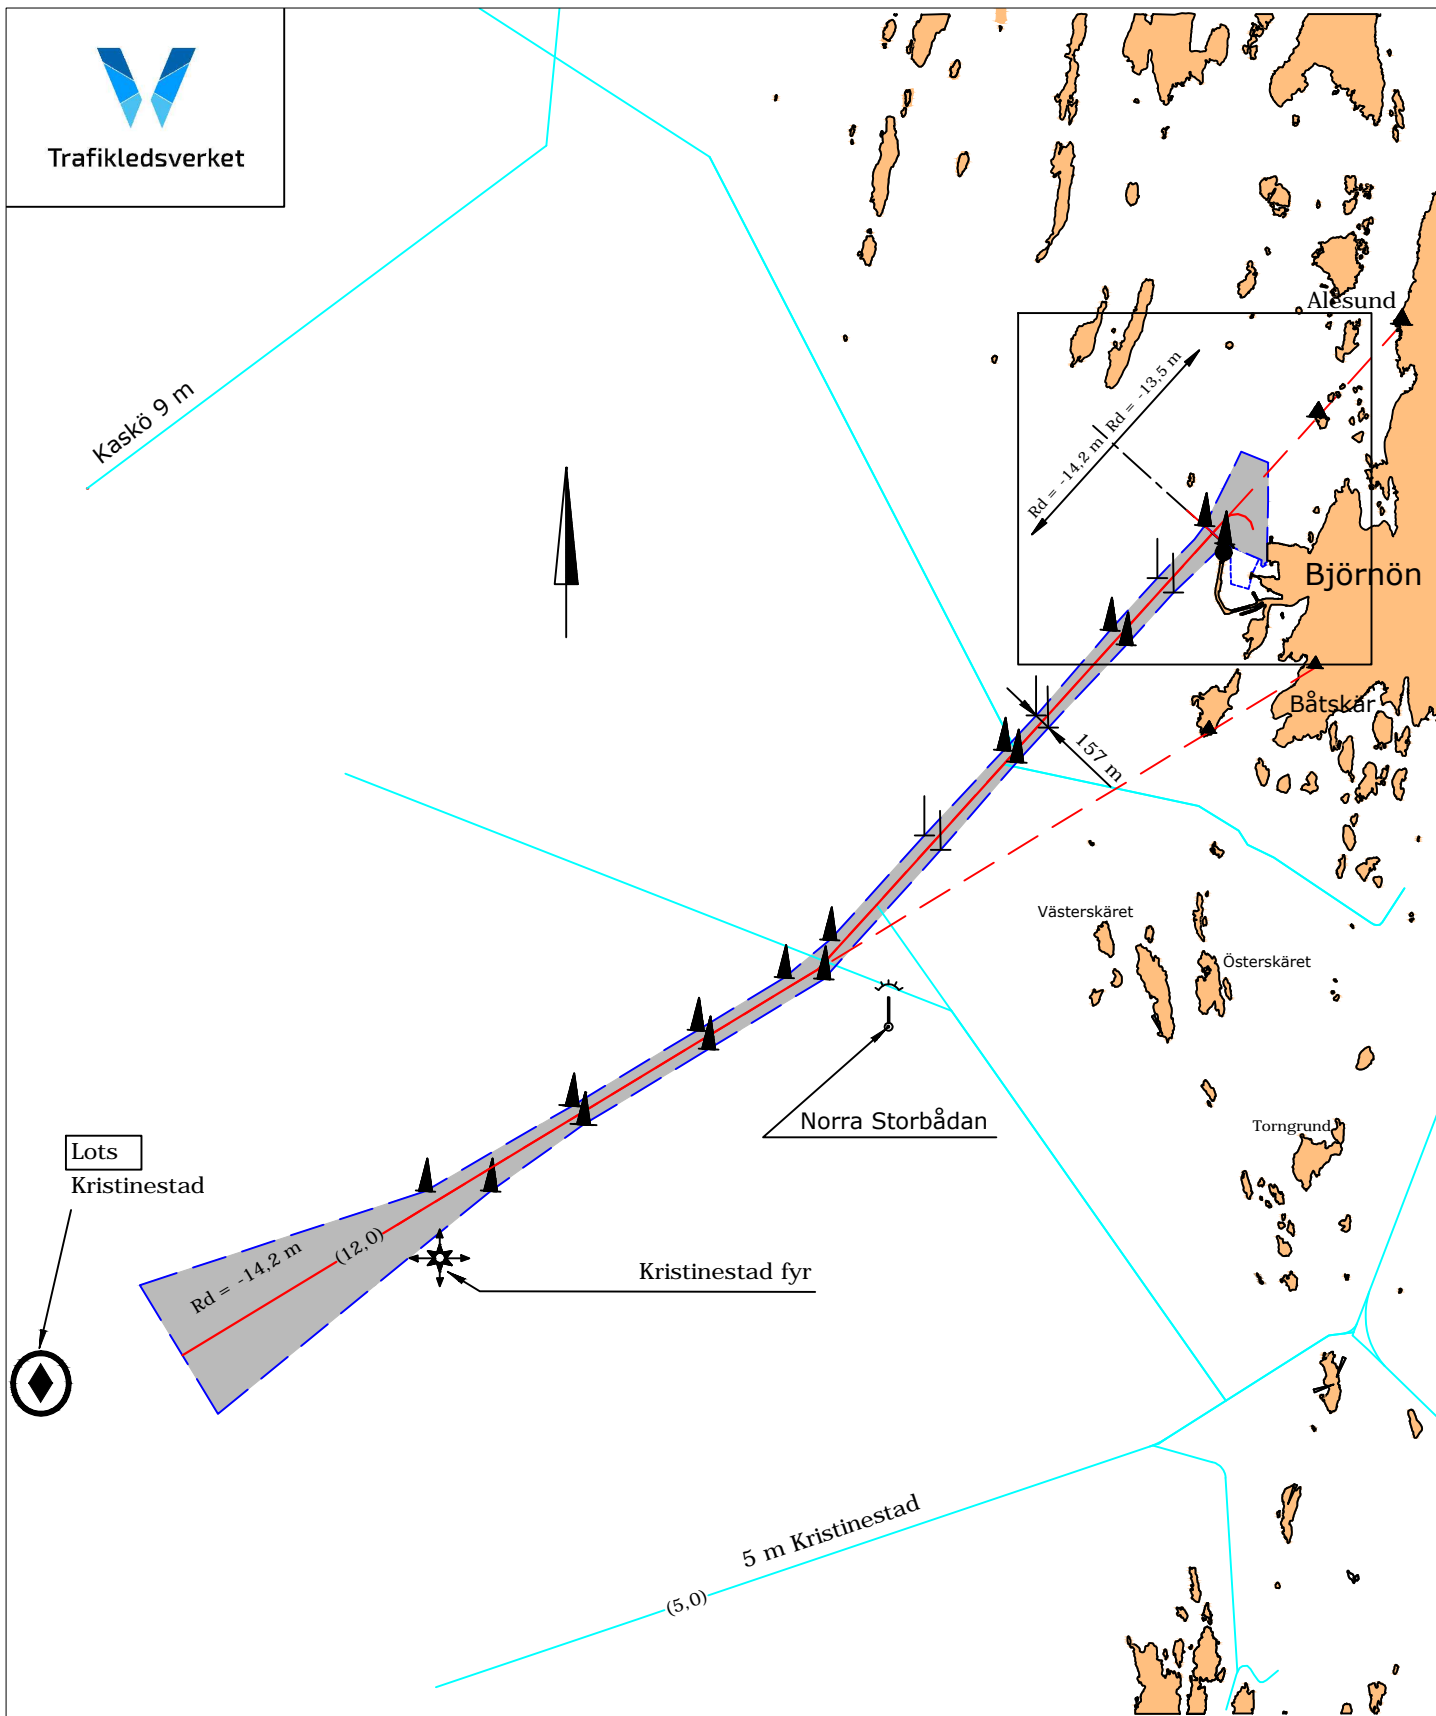

KRISTINESTADSLEDEN (12M)




Ej för navigation
Rd = Ramat djup


Uppdaterad 5.5.2022



Trafikledsverket

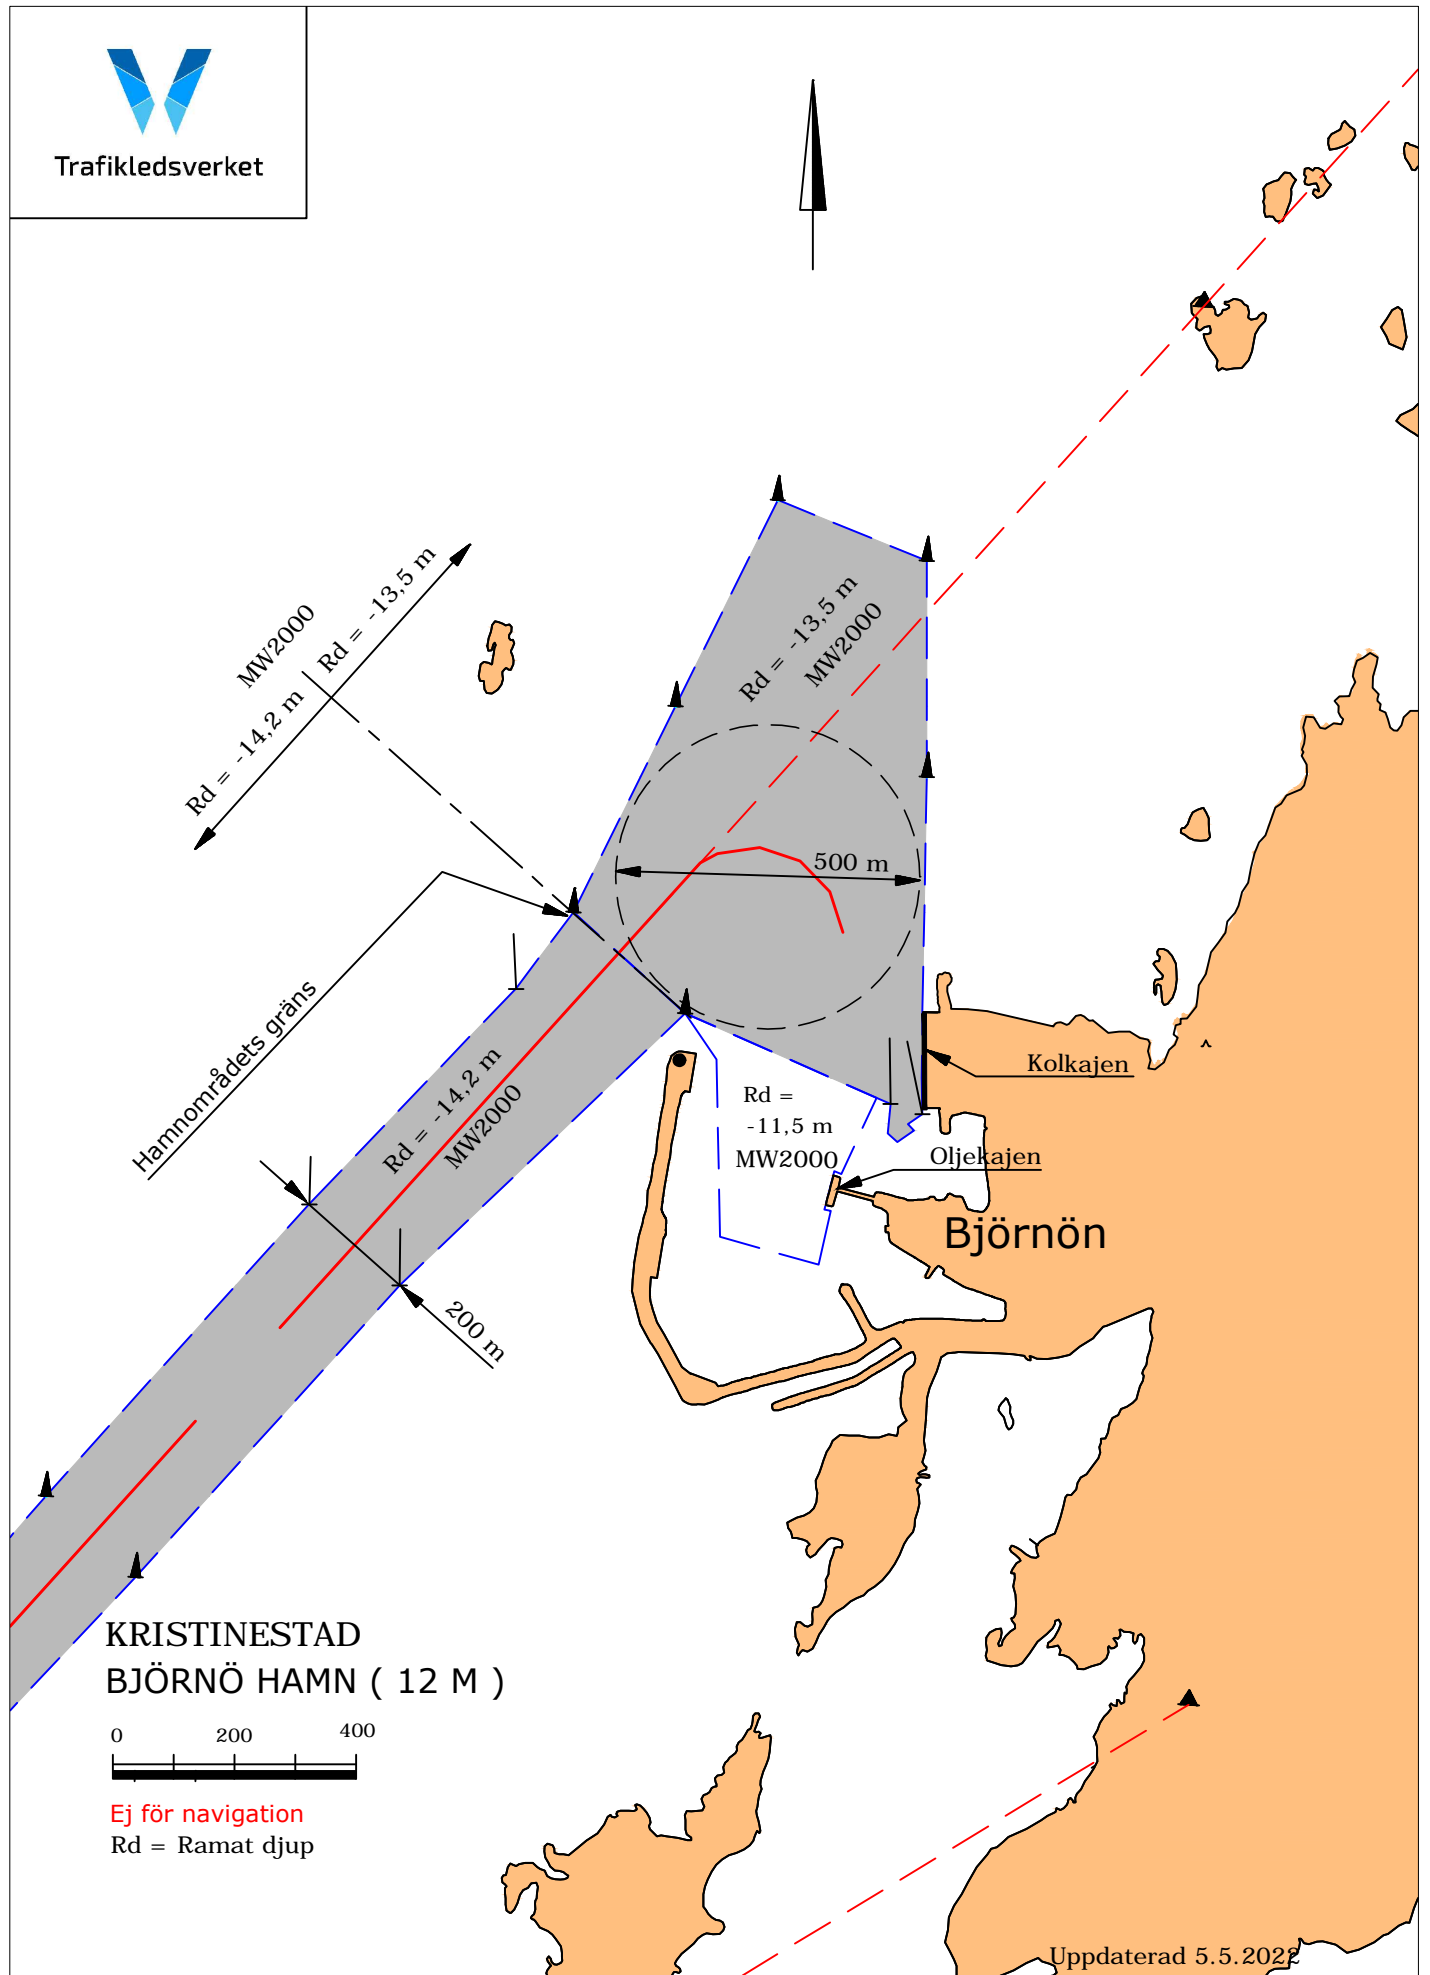

KRISTINESTAD
BJÖRNÖ HAMN (12 M)

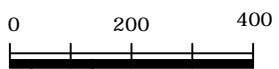

Ej för navigation
Rd = Ramat djup

Uppdaterad 5.5.2022