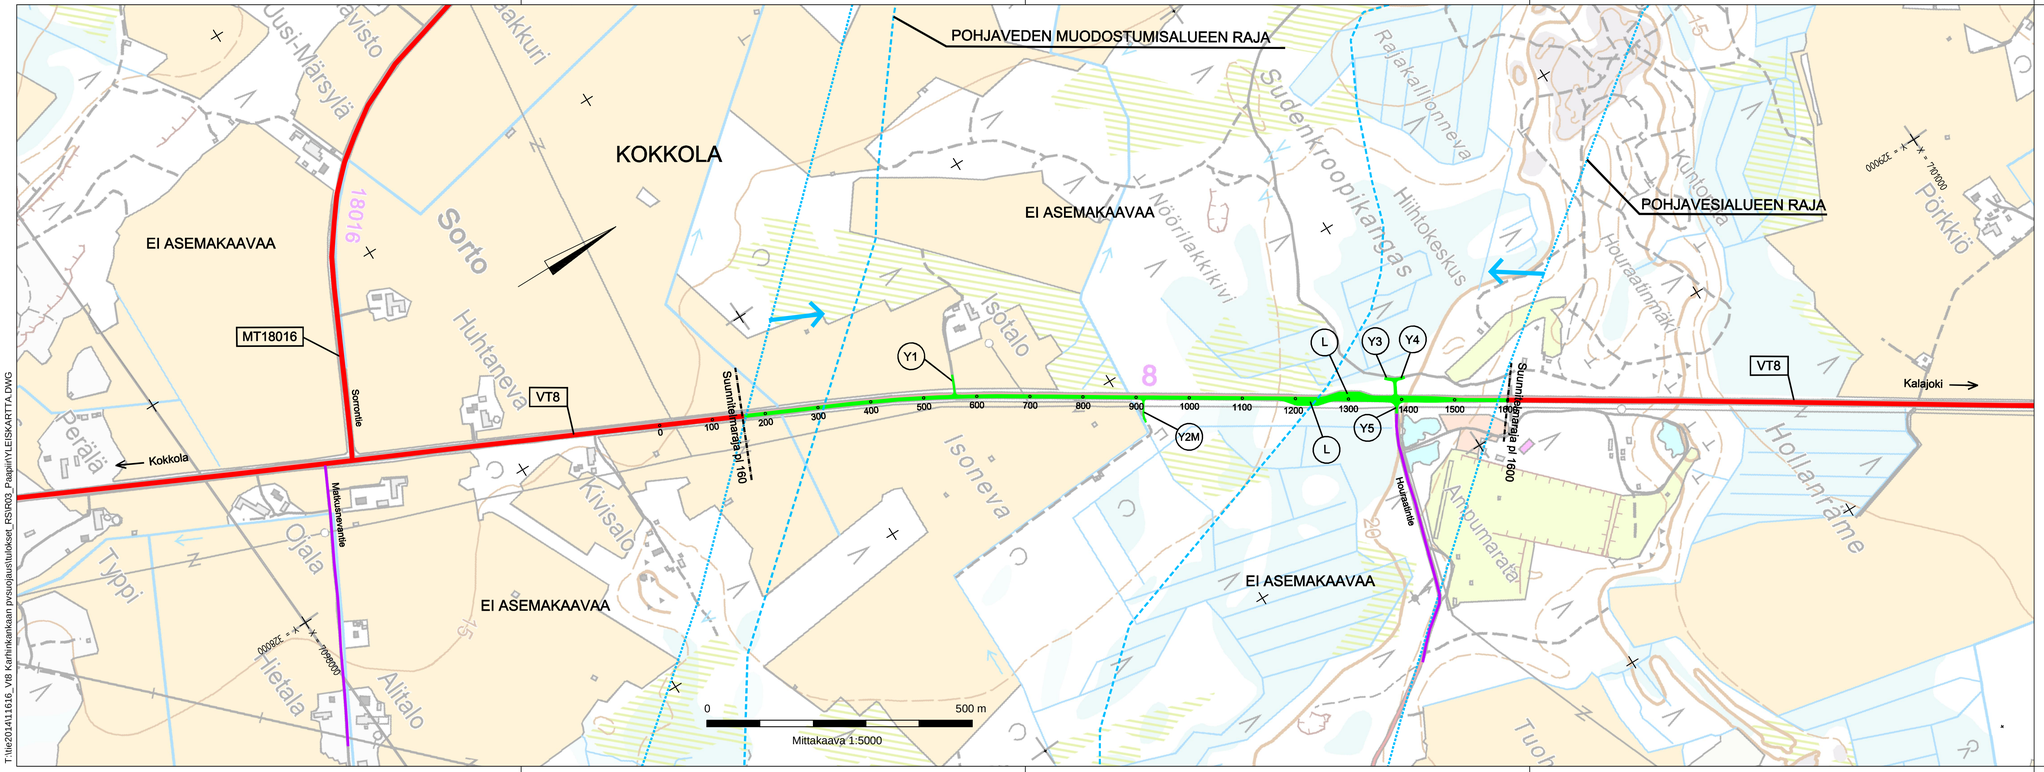

T:\ile2014\1616_V8 Karhinkankaan pysuojaustulokset_RS\R03_Pappi\YLEISKARTTA.DWG

Yleiset tiet:

V8 Turku - Oulu
M18016 Sorto

Yksityiset tiet:

Y1
Y2M
Y3
Y4
Y5 Houraatintie

Värien selitykset:

Tämän suunnitelma mukaan rakennettavat tai parannettavat tiet

Nykyiset tiet:

Maantie / Valtatie
Yksityinen tie

Merkki	Muutos	Pvm	Suunn.	Tark.

Hankkeen nimi

VALTATIEN 8 PARANTAMINEN RAKENTAMALLA POHJA-VESISUOJAUS KARHINKANKAAN KOHDALLE, KOKKOLA

Piirustuksen sisältö

Yleiskartta

RAMBOLL

Ramboll
PL 718, Pakkahuoneenaukio 2
33101 Tampere
puh. 020 755 611
www.ramboll.fi

KOKKOLAN KAUPUNKI

Elinkeino-, liikenne- ja ympäristökeskus

Pvm	Proj.päätl.	Marko Turkki	Esa Jokela	Pasi Kivioja
21.12.2015	Suunn.	Tuomas Mäkelä		

Tierekisteritunnus	Koordinaatti- ja korkeusjärj.	Mittakaava	Piir.nro
8/409/4789 - 8/409/6228	ETRS-GK23, N2000	1:5000	R2/1