




Välikaistalliset, kaiteettomat osuudet

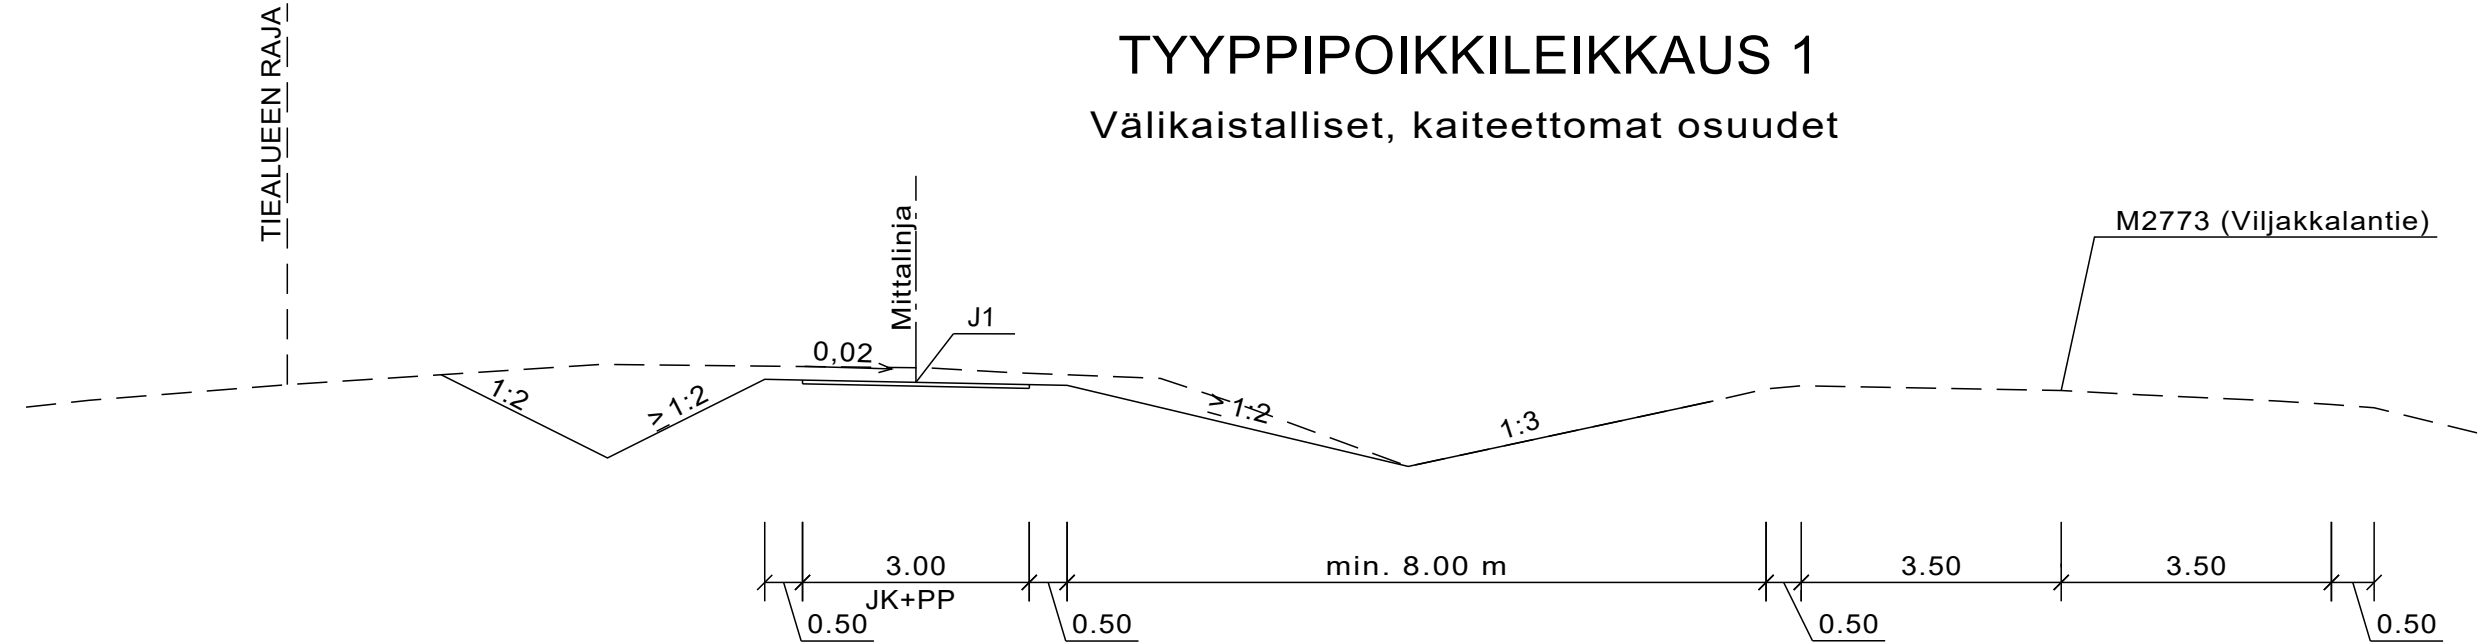

TYYPPIPOIKKILEIKKAUS 2 PLV 670-850

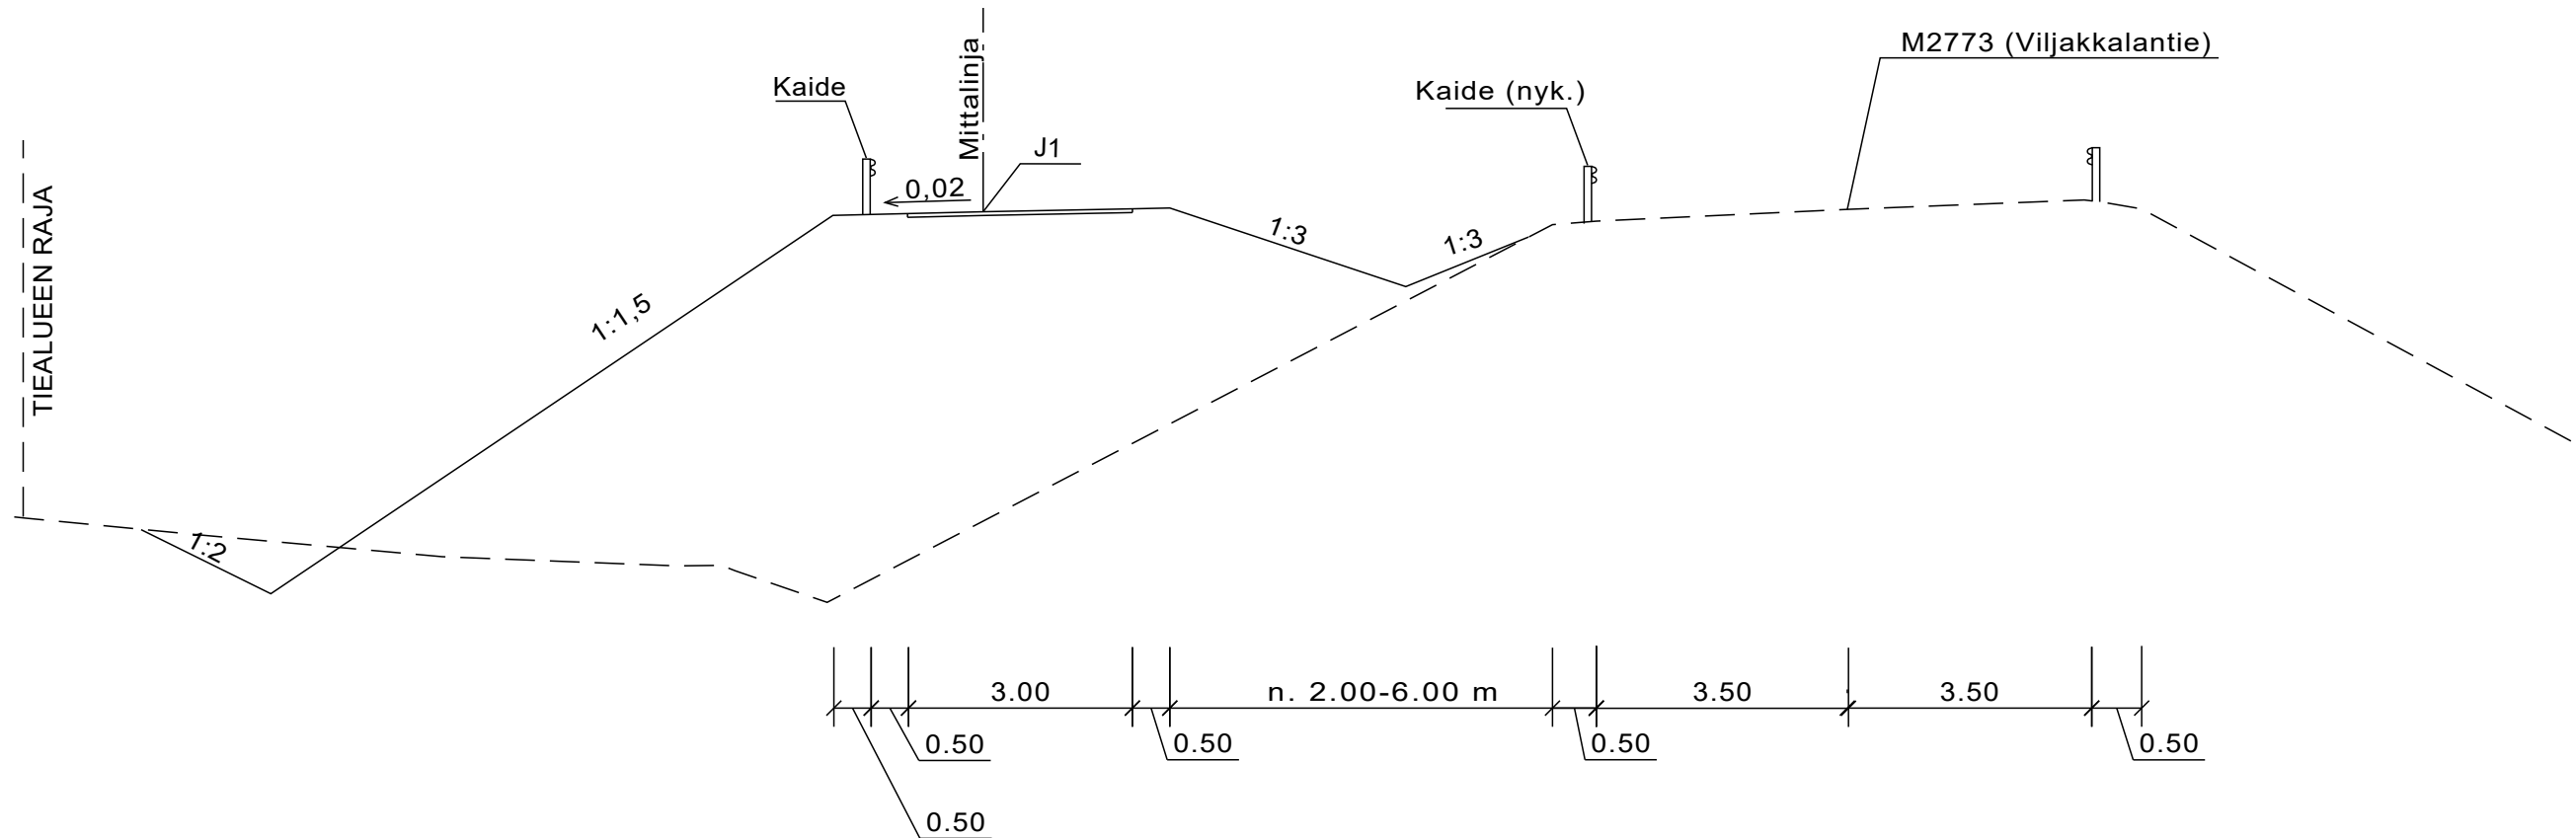

TYYPPIPOIKKILEIKKAUS 3 PLV 880-960 PLV 1100-1400 PLV 2550-2680

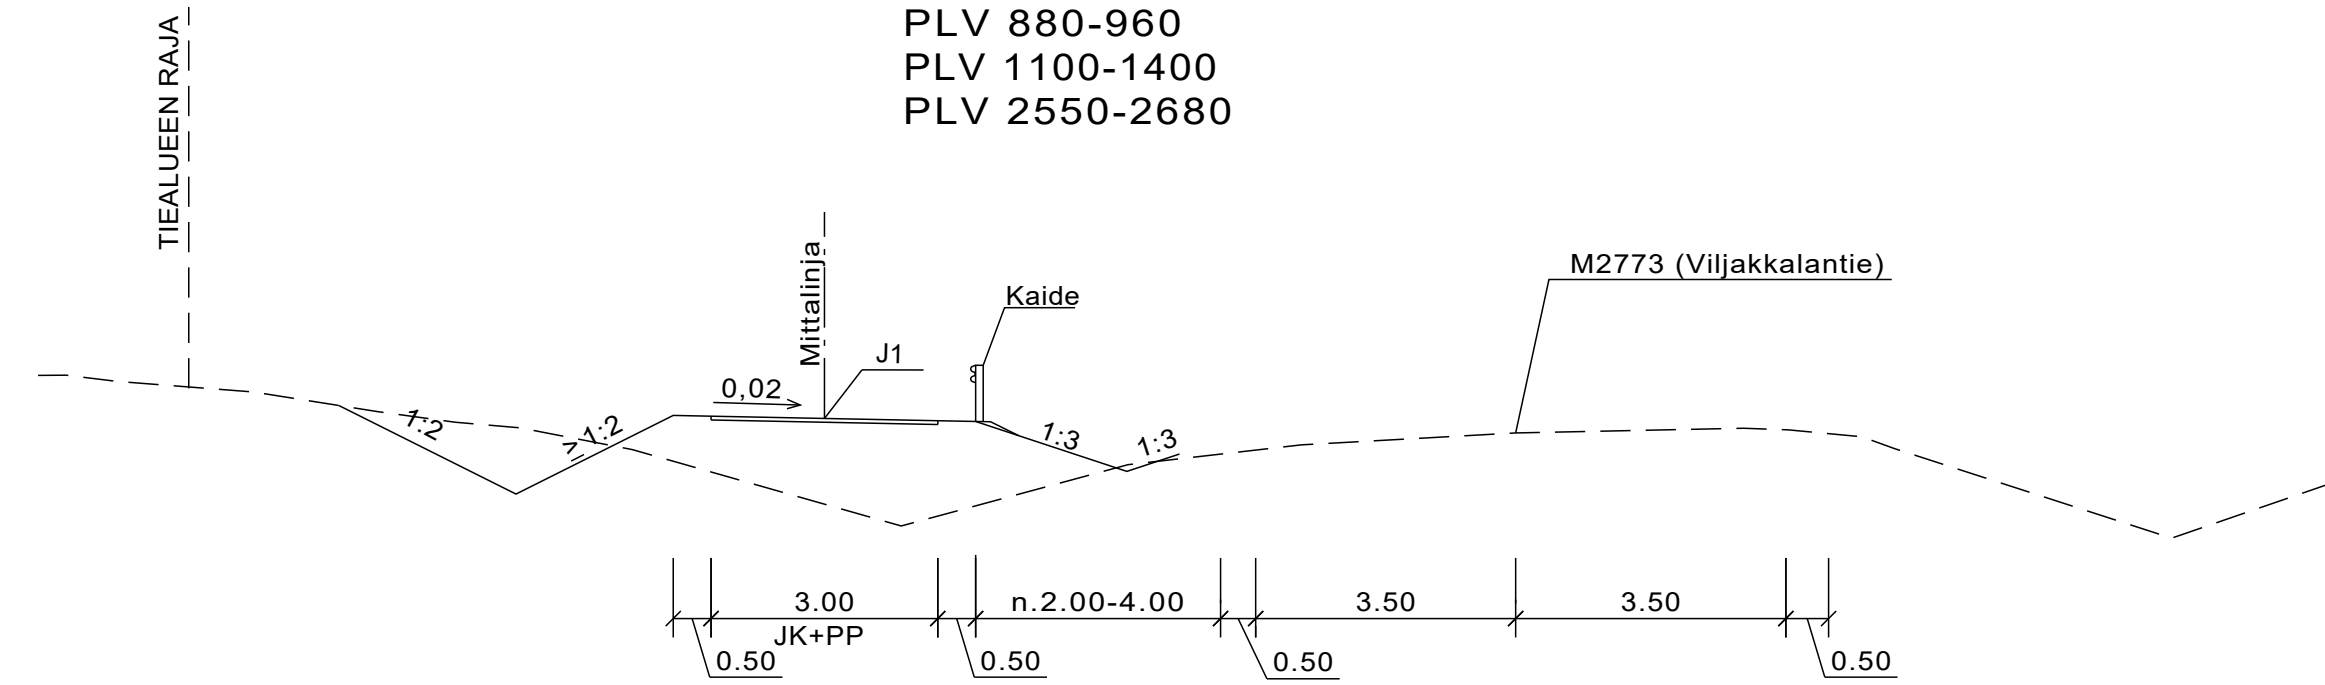


LUONNOS 5.10.2020

Merkki	Muutos			Pvm	Suunn.	Tark.	Koordinaattijärjestelmä	GK24	Jalankulku- ja pyörätie maantielle 2773 välille Vastamäentien liittymä - Saksitien liittymä. Ylöjärvi. Tiesuunnitelma.		
 Elinkeino-, liikenne- ja ympäristökeskus	 Ylöjärven Kaupunki			 Ramboll PL 718, Pakkahuoneenaukio 2 33101 Tampere		Korkeusjärjestelmä	N2000				
Pvm	Timo Seppänen	Pvm	Mirko Harjula	Pvm	Markku Uusitalo	Tierekisteritunnus	Liikennetekniset poikkileikkaukset J1			Mittakaava	Piir.nro
xx.xx.2020		xx.xx.2020		30.9.2020	Sanna Leppämäki	2773/3/9600 - 2773/5/2180				1:100	4T-1


TYYPPIPOIKKILEIKKAUS 4

PLV 280-440
PLV 2230-2530
PLV 2960-3620

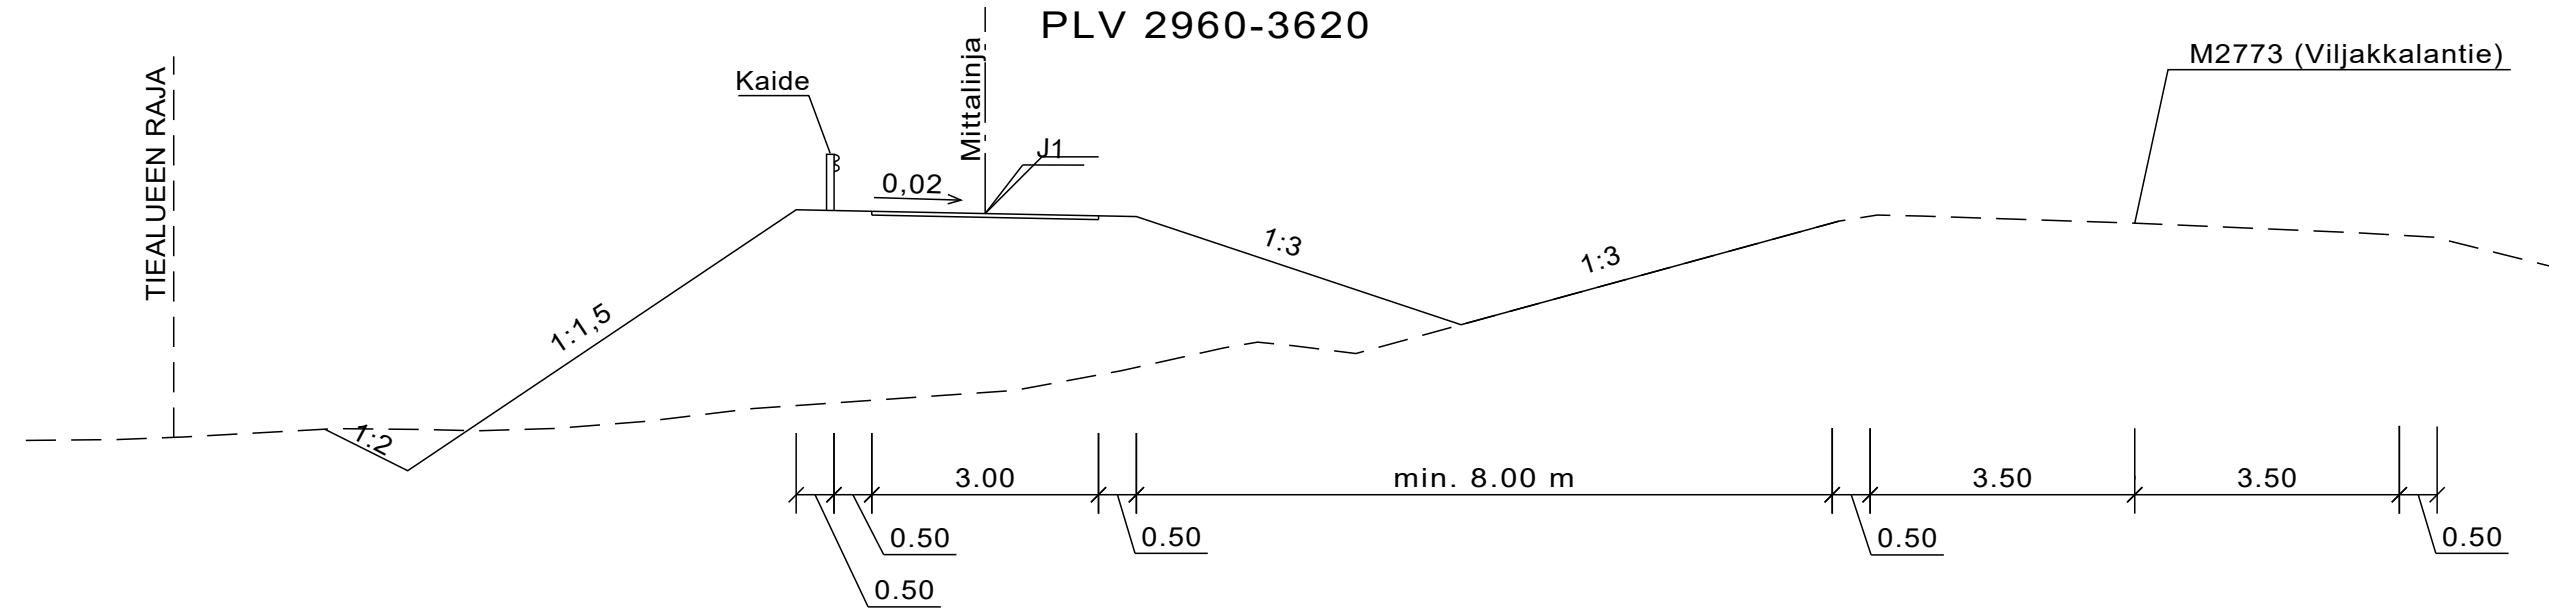

TYYPPIPOIKKILEIKKAUS 5

PLV 960-1080

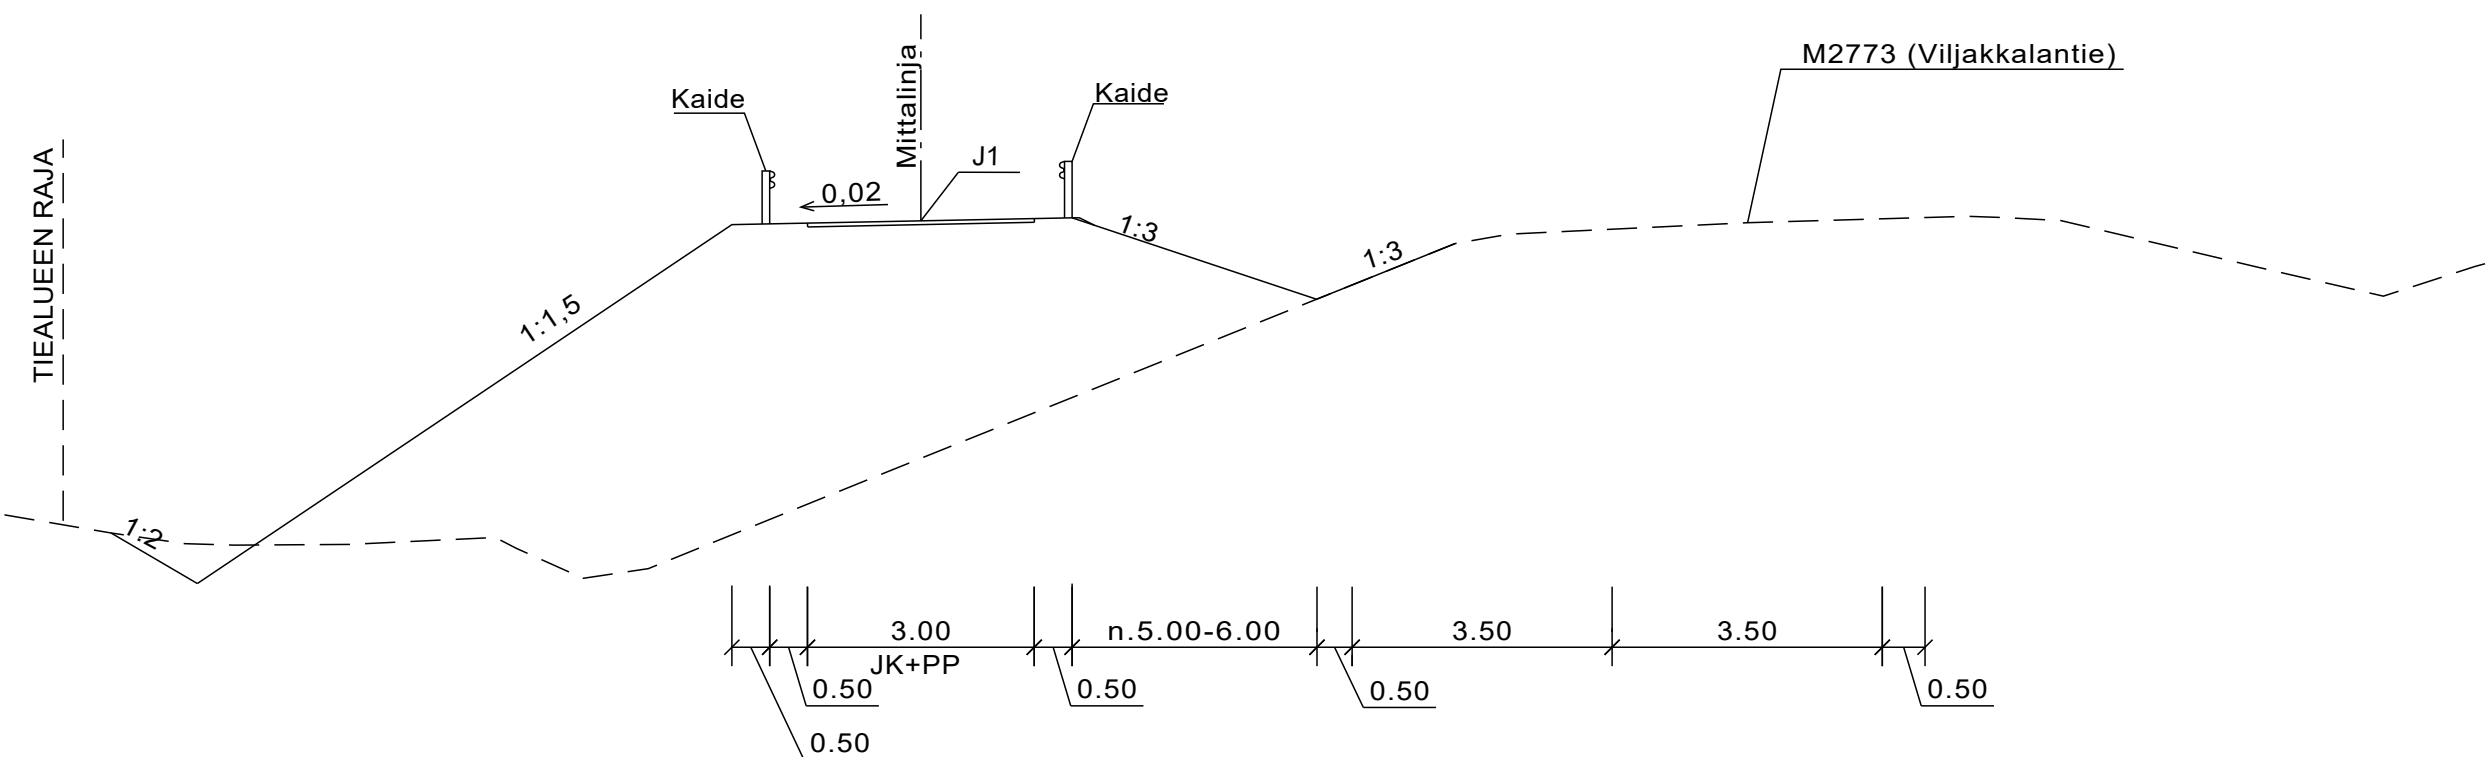

LUONNOS 5.10.2020

Merkki	Muutos			Pvm	Suunn.	Tark.	Koordinaattijärjestelmä	GK24	Jalankulku- ja pyörätie maantielle 2773 välille Vastamäentien liittymä - Saksitien liittymä. Ylöjärvi. Tiesuunnitelma.		
 Elinkeino-, liikenne- ja ympäristökeskus	 Ylöjärven Kaupunki			 Ramboll PL 718, Pakkahuoneenaukio 2 33101 Tampere		Korkeusjärjestelmä	N2000				
Pvm	Timo Seppänen	Pvm	Mirko Harjula	Pvm	Markku Uusitalo	Tierekisteritunnus	Liikennetekniset poikkileikkaukset J1			Mittakaava	Piir.nro
xx.xx.2020		xx.xx.2020		30.9.2020	Sanna Leppämäki	2773/3/9600 - 2773/5/2180				1:100	4T-2