
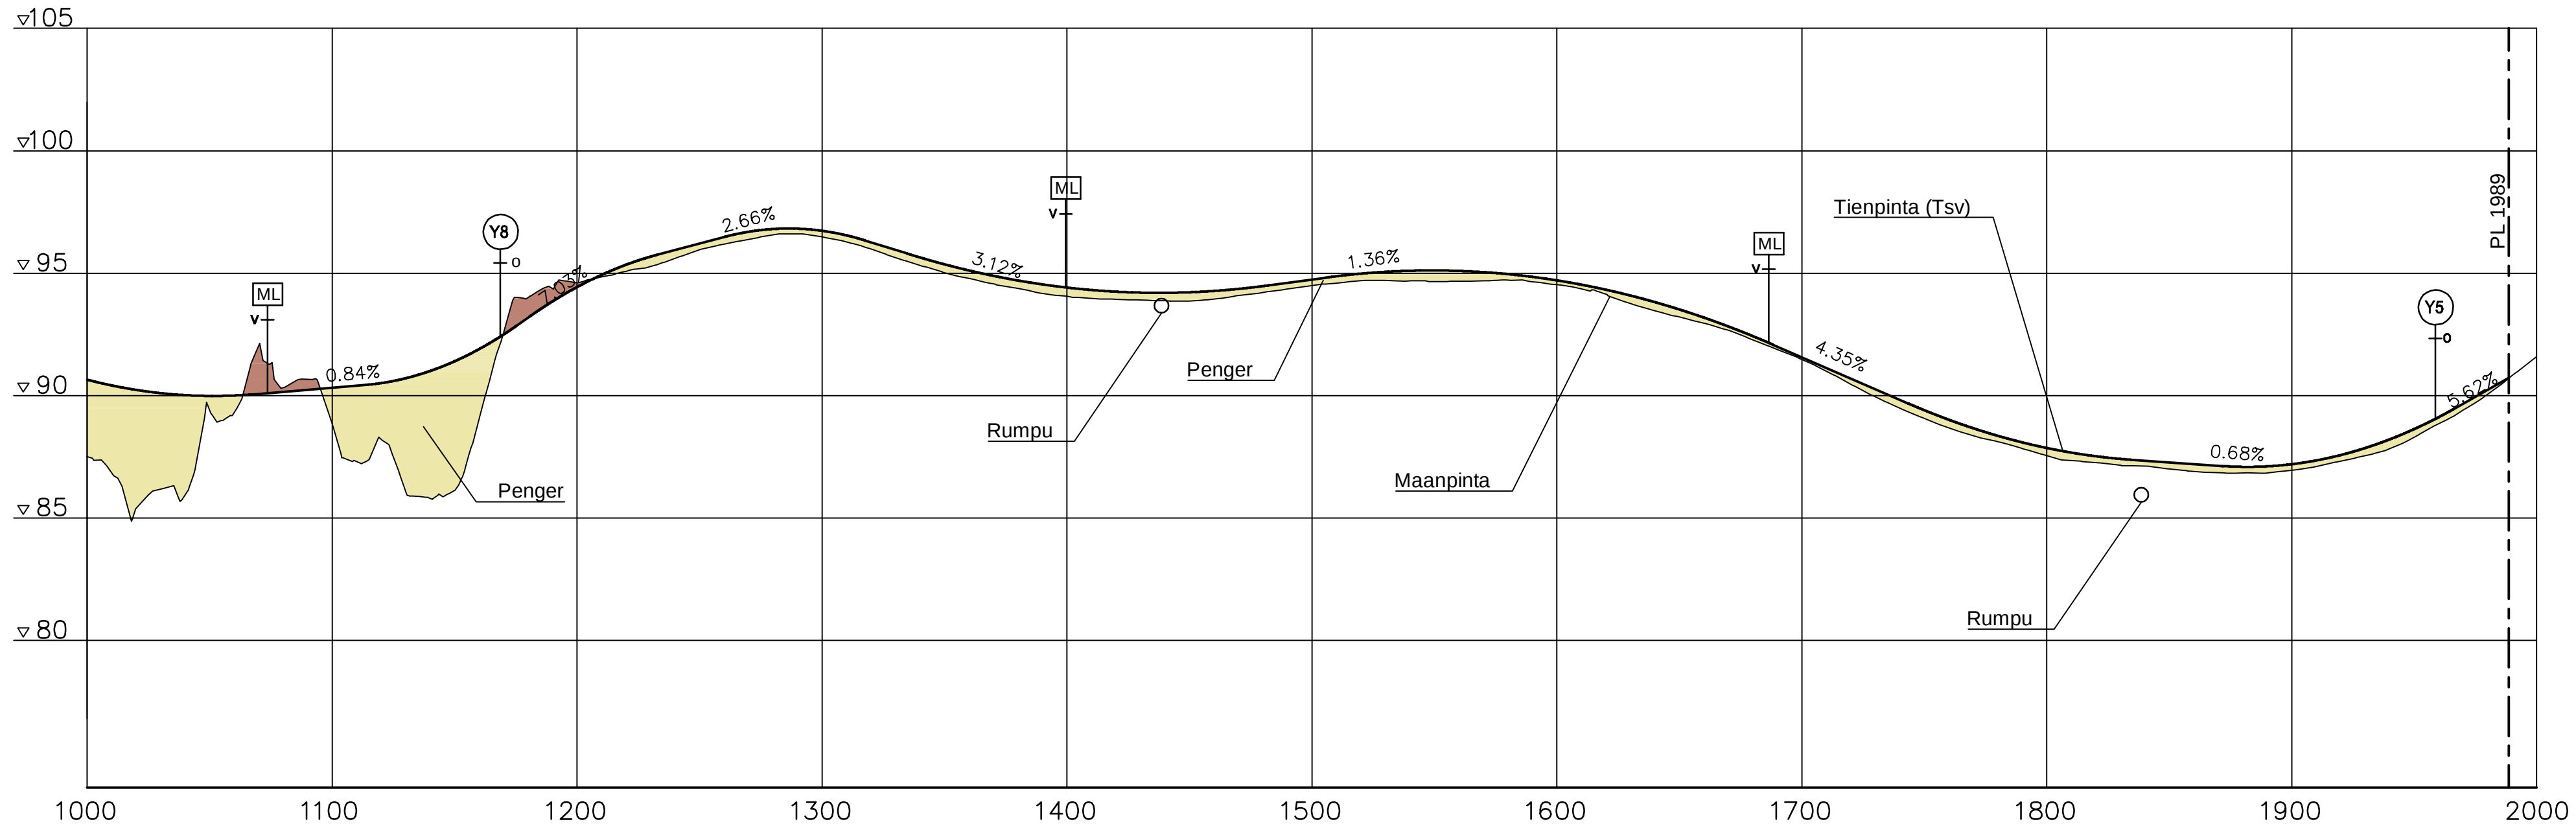


Y1

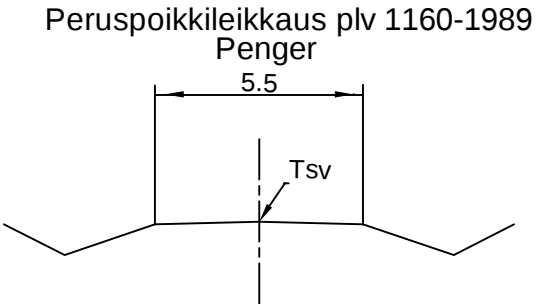

Merkki	Muutos	Pvm	Suunn.	Tark.	Koordinaattijärjestelmä	ETRS GK27	Valtatien 6 parantaminen välillä Tykkimäki - Kuivala, Kouvola		
 Elinkeino-, liikenne- ja ympäristökeskus		DESTIA			Korkeusjärjestelmä	N2000			
Pvm		Pvm	Suunn. S. Saros, H. Ahtiainen	Pvm	Tierekisteritunnus V6 202/3359 - 203/1008			Pituusleikkaus Y1 plv. 1000-2000	
20.6.2019	Vesa Savola	20.6.2019	Proj.pääll. Matti Vuolamo					Mittakaava	Piir.nro
							1:2000/1:200	5.5T-2	