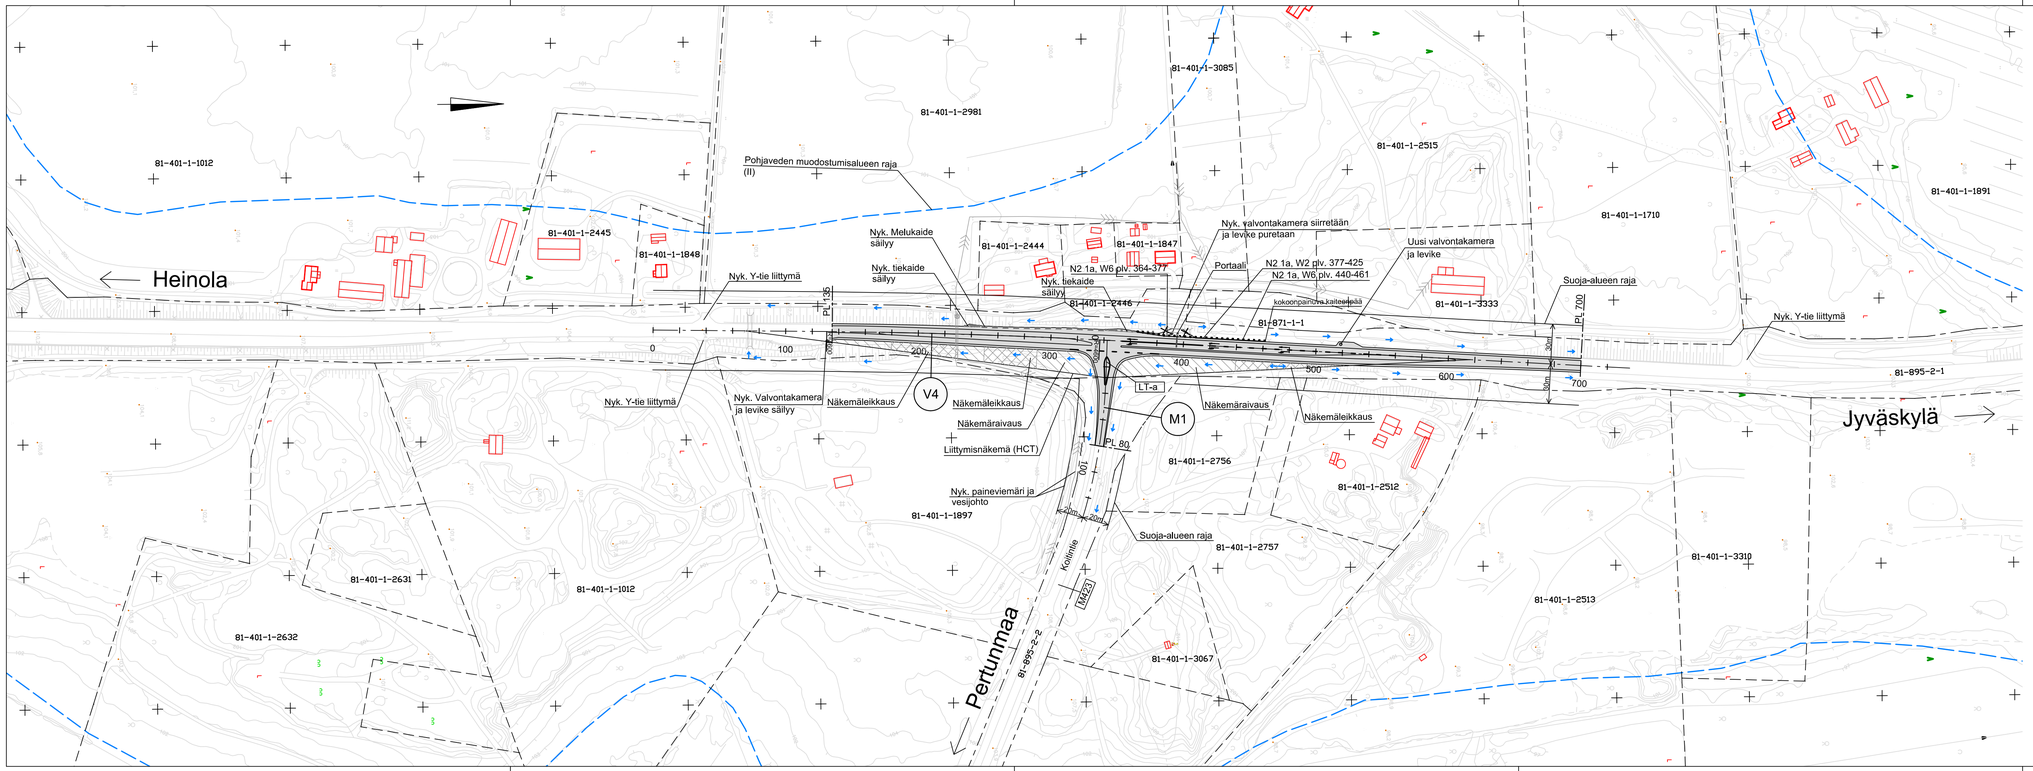

Koordinaattijärjestelmä	ETRS-GK26
Korkeusjärjestelmä	N2000

Merkki	Muutos	Pvm	Suunn.	Tark.

Hankkeen nimi

Valtatien 4 liittymien parantaminen Hartolan kohdalla, Hartola
Rakennussuunnitelma

Piirustuksen sisältö

Suunnitelmakartta Vt4 Koitintie

DESTIA

Elinkeino-, liikenne- ja ympäristökeskus

Pvm	Suunn.	Markku Pennanen	Pvm	Tark.	
5.2.2021	Proj.pääll.	Heimo Hätinen	5.2.2021	Hyv.	Anna Elf
Tierekisteritunnus			Mittakaava		Piir.nro
V4 215/4100 - 218/100			1:2000		R3-1