

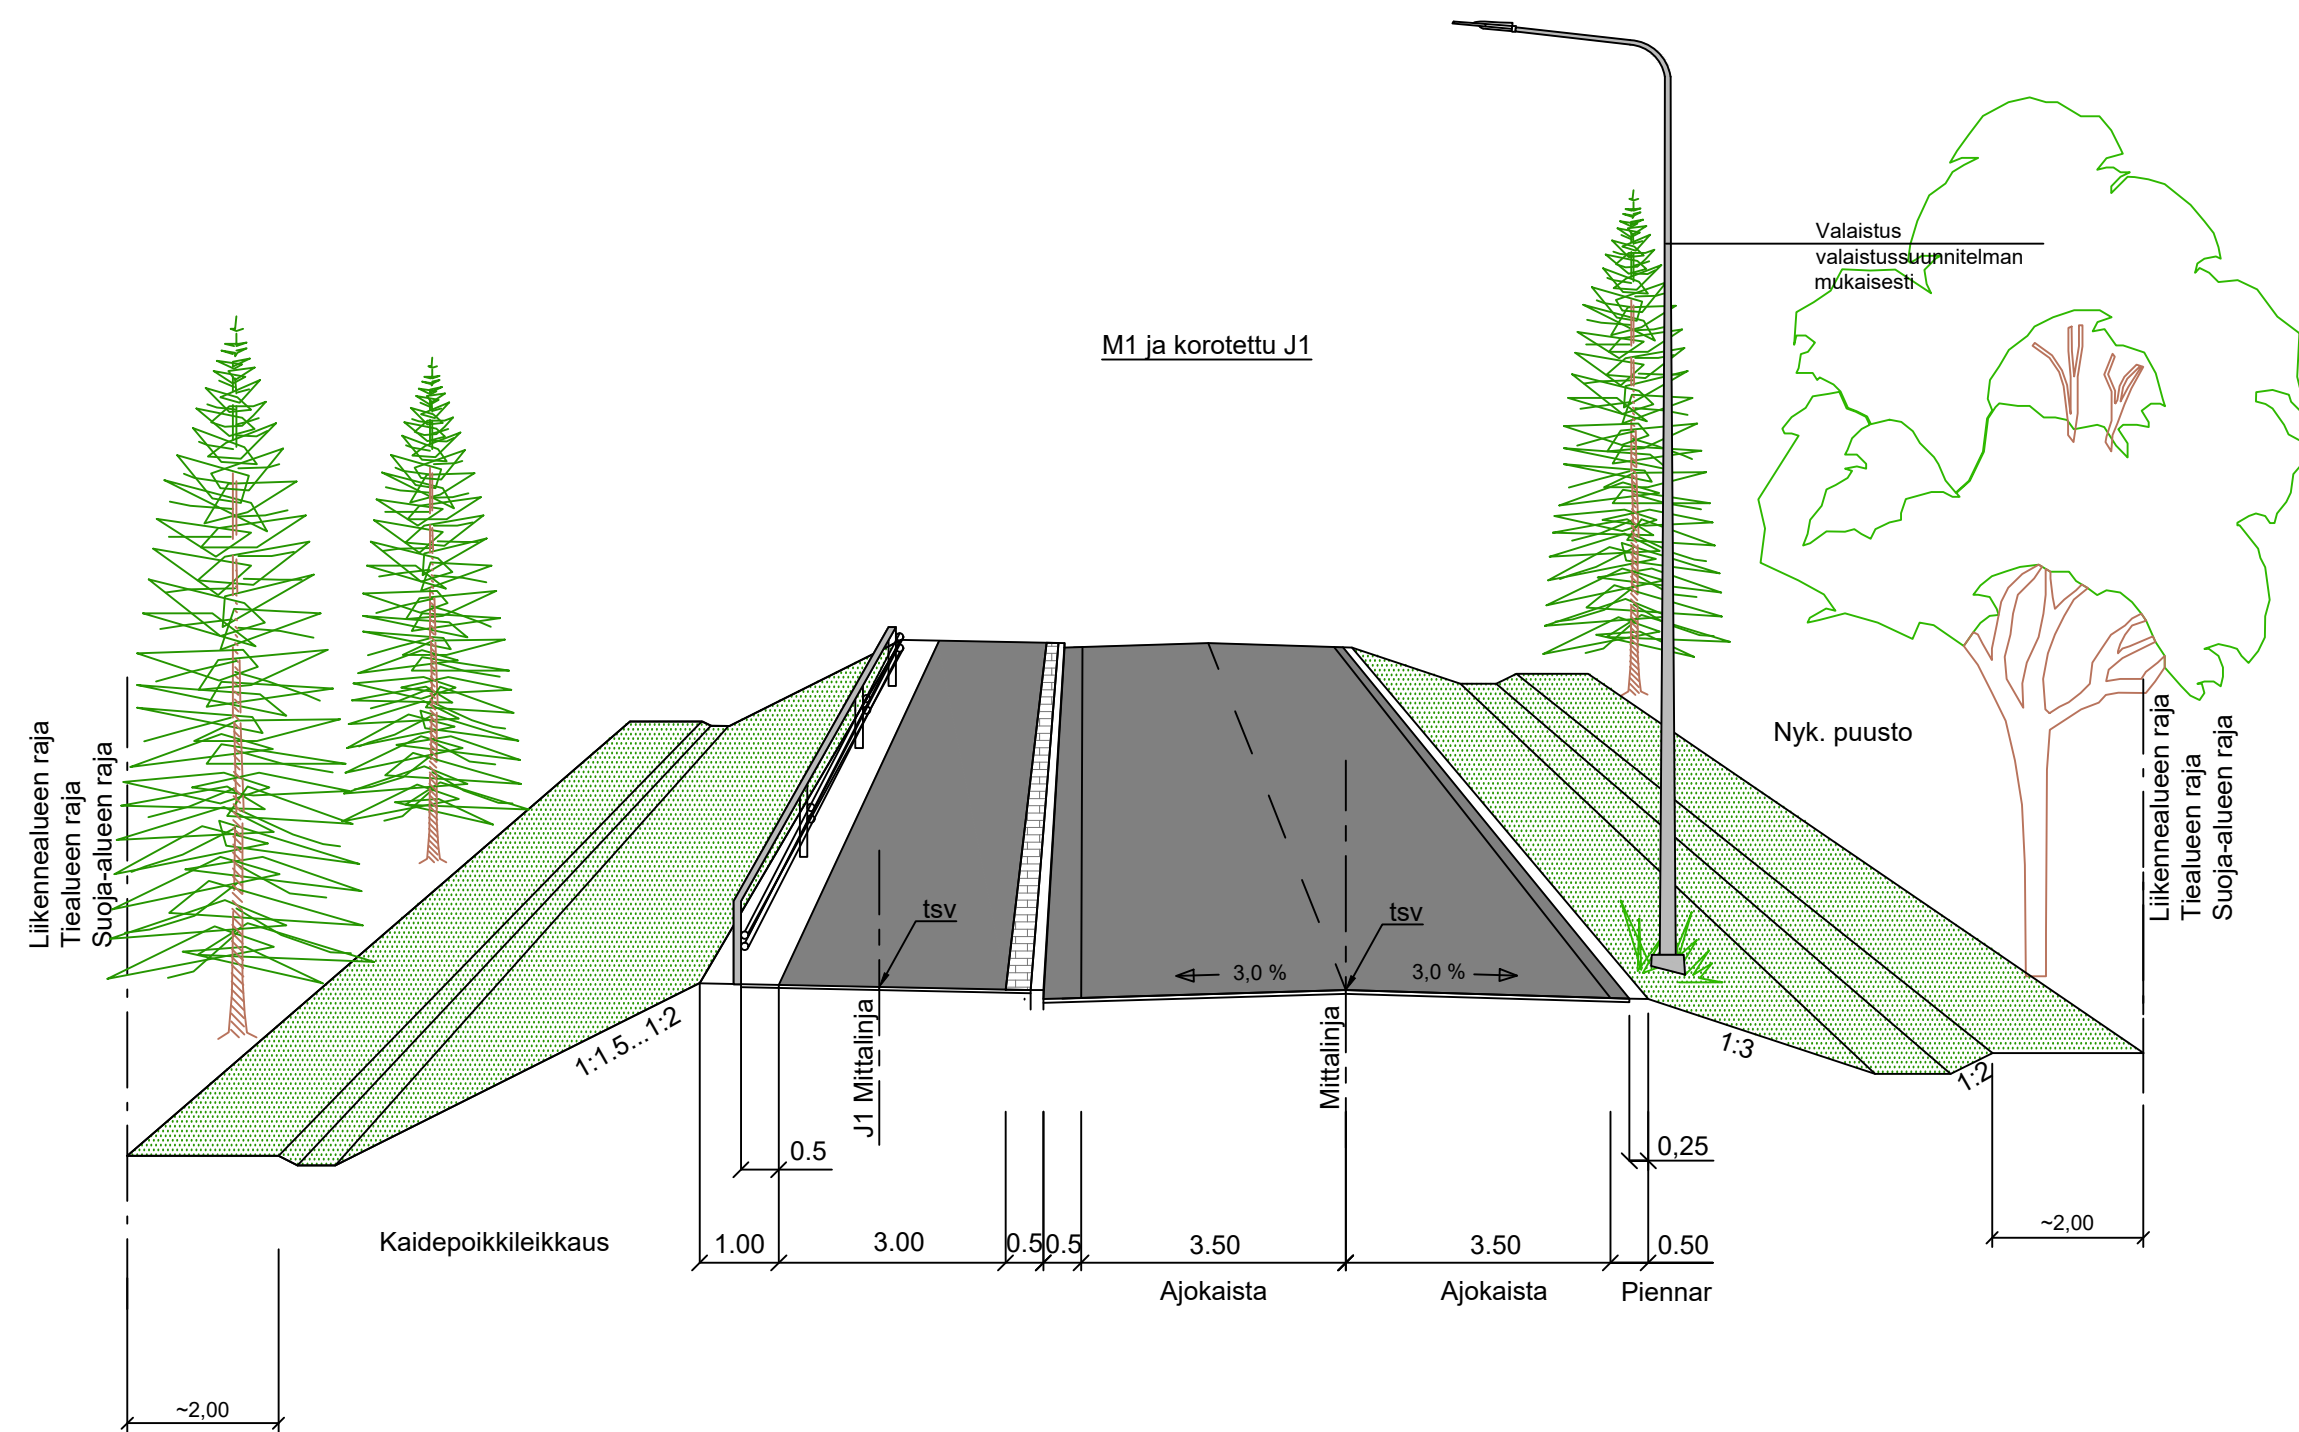
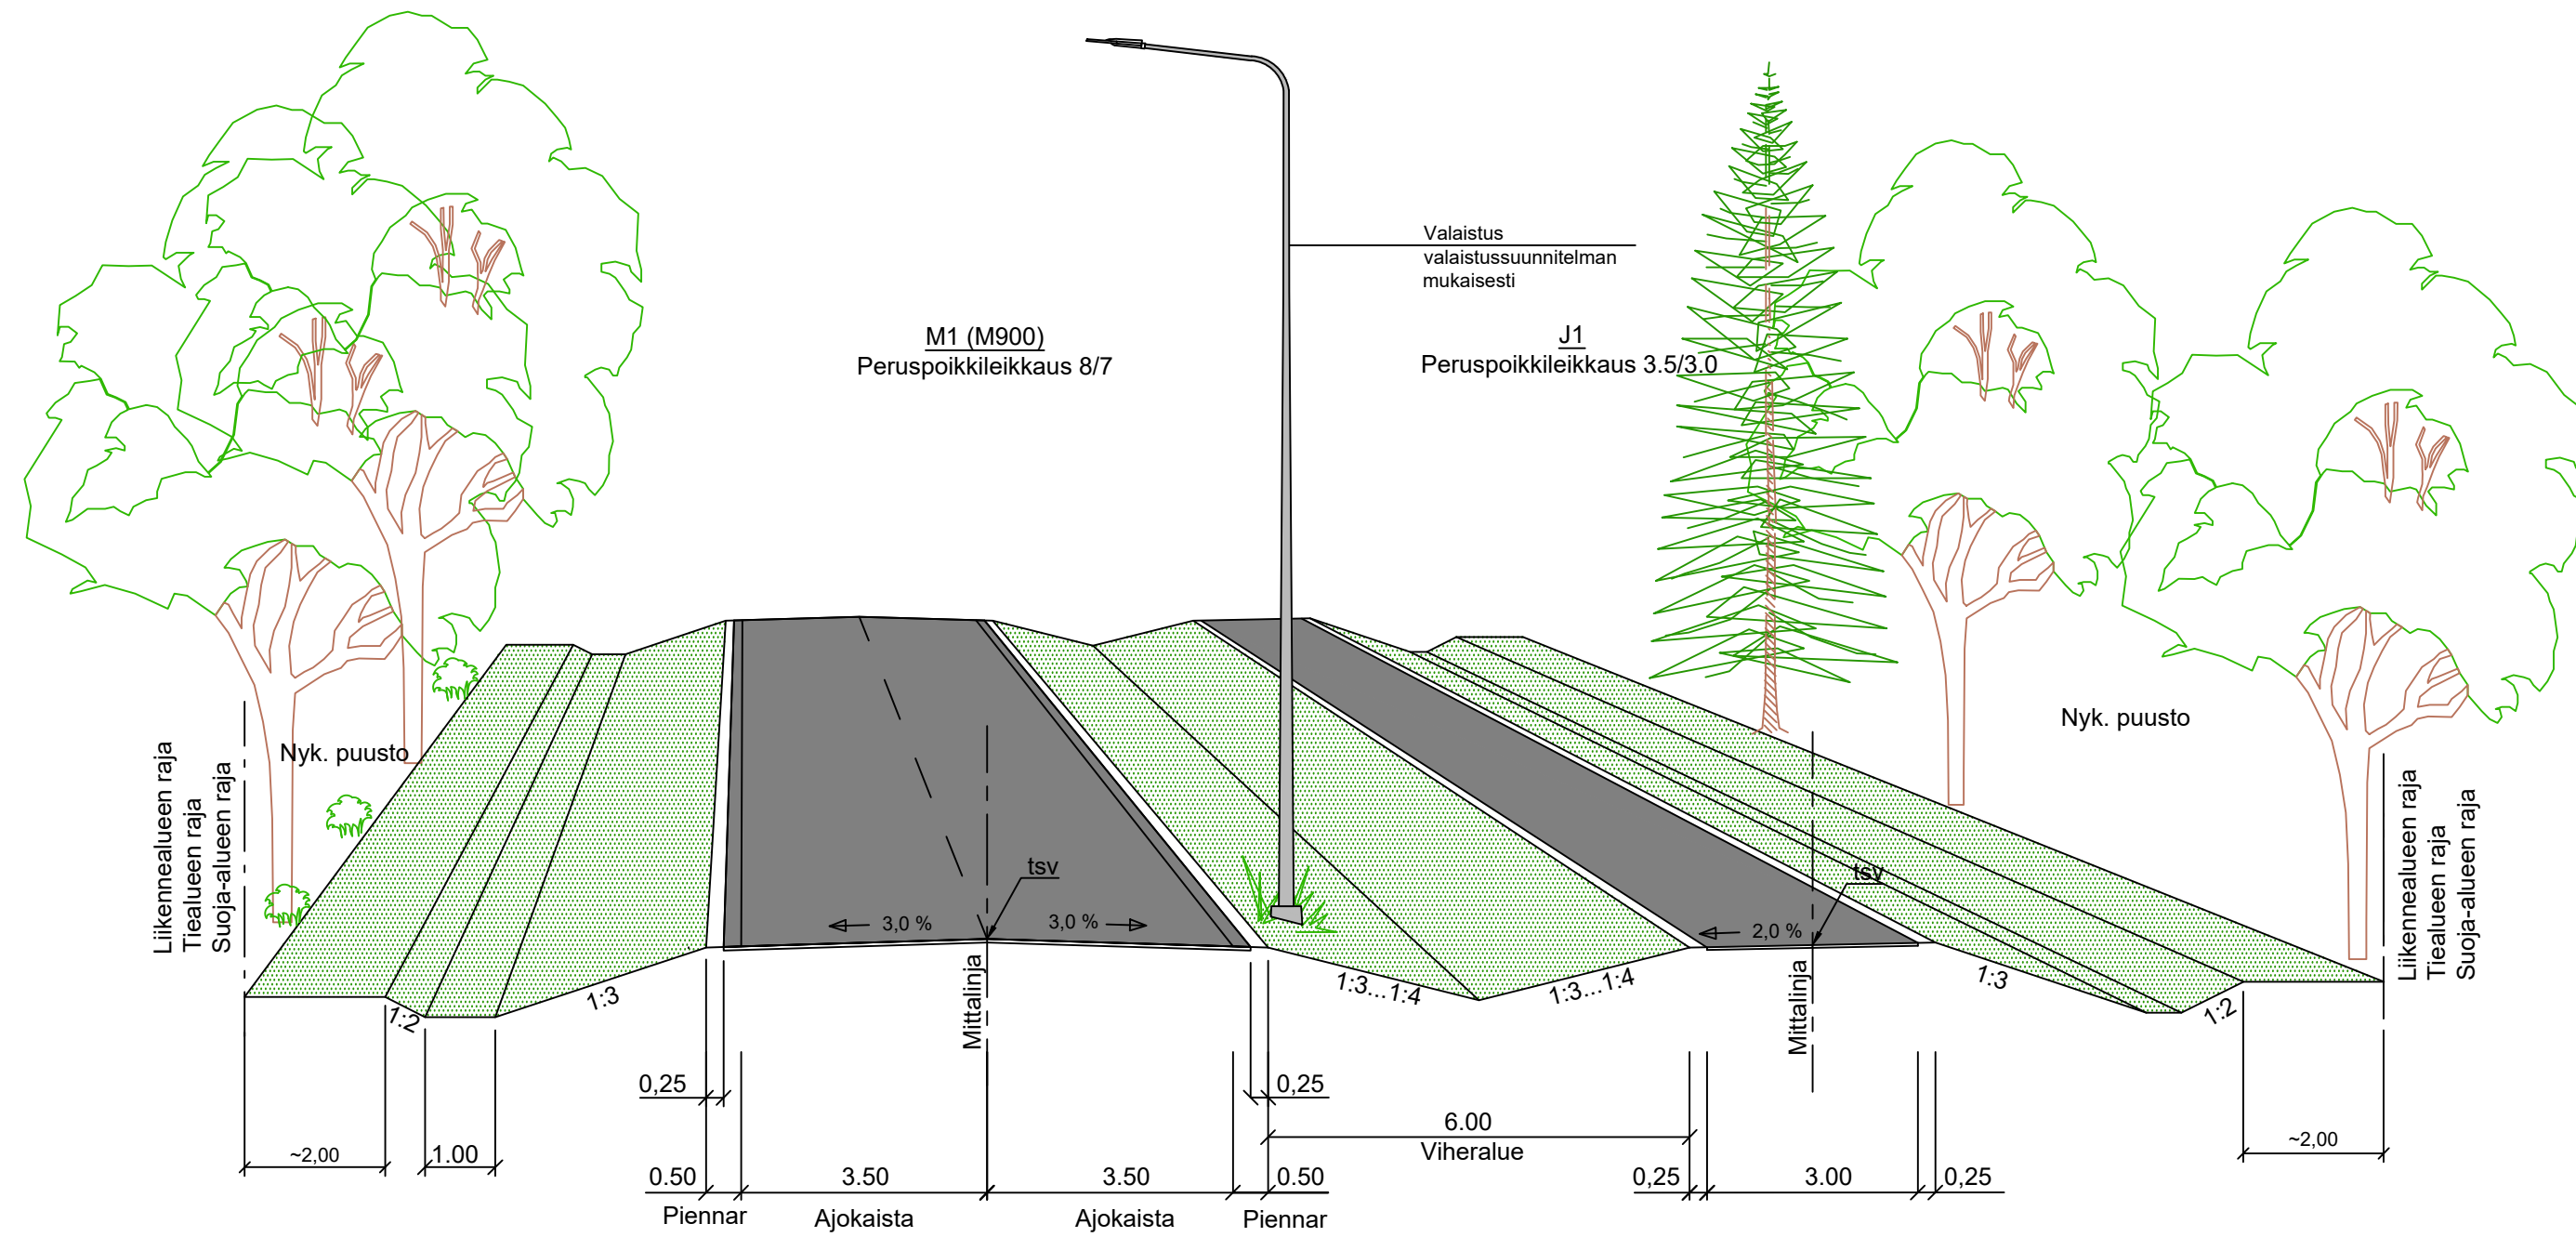
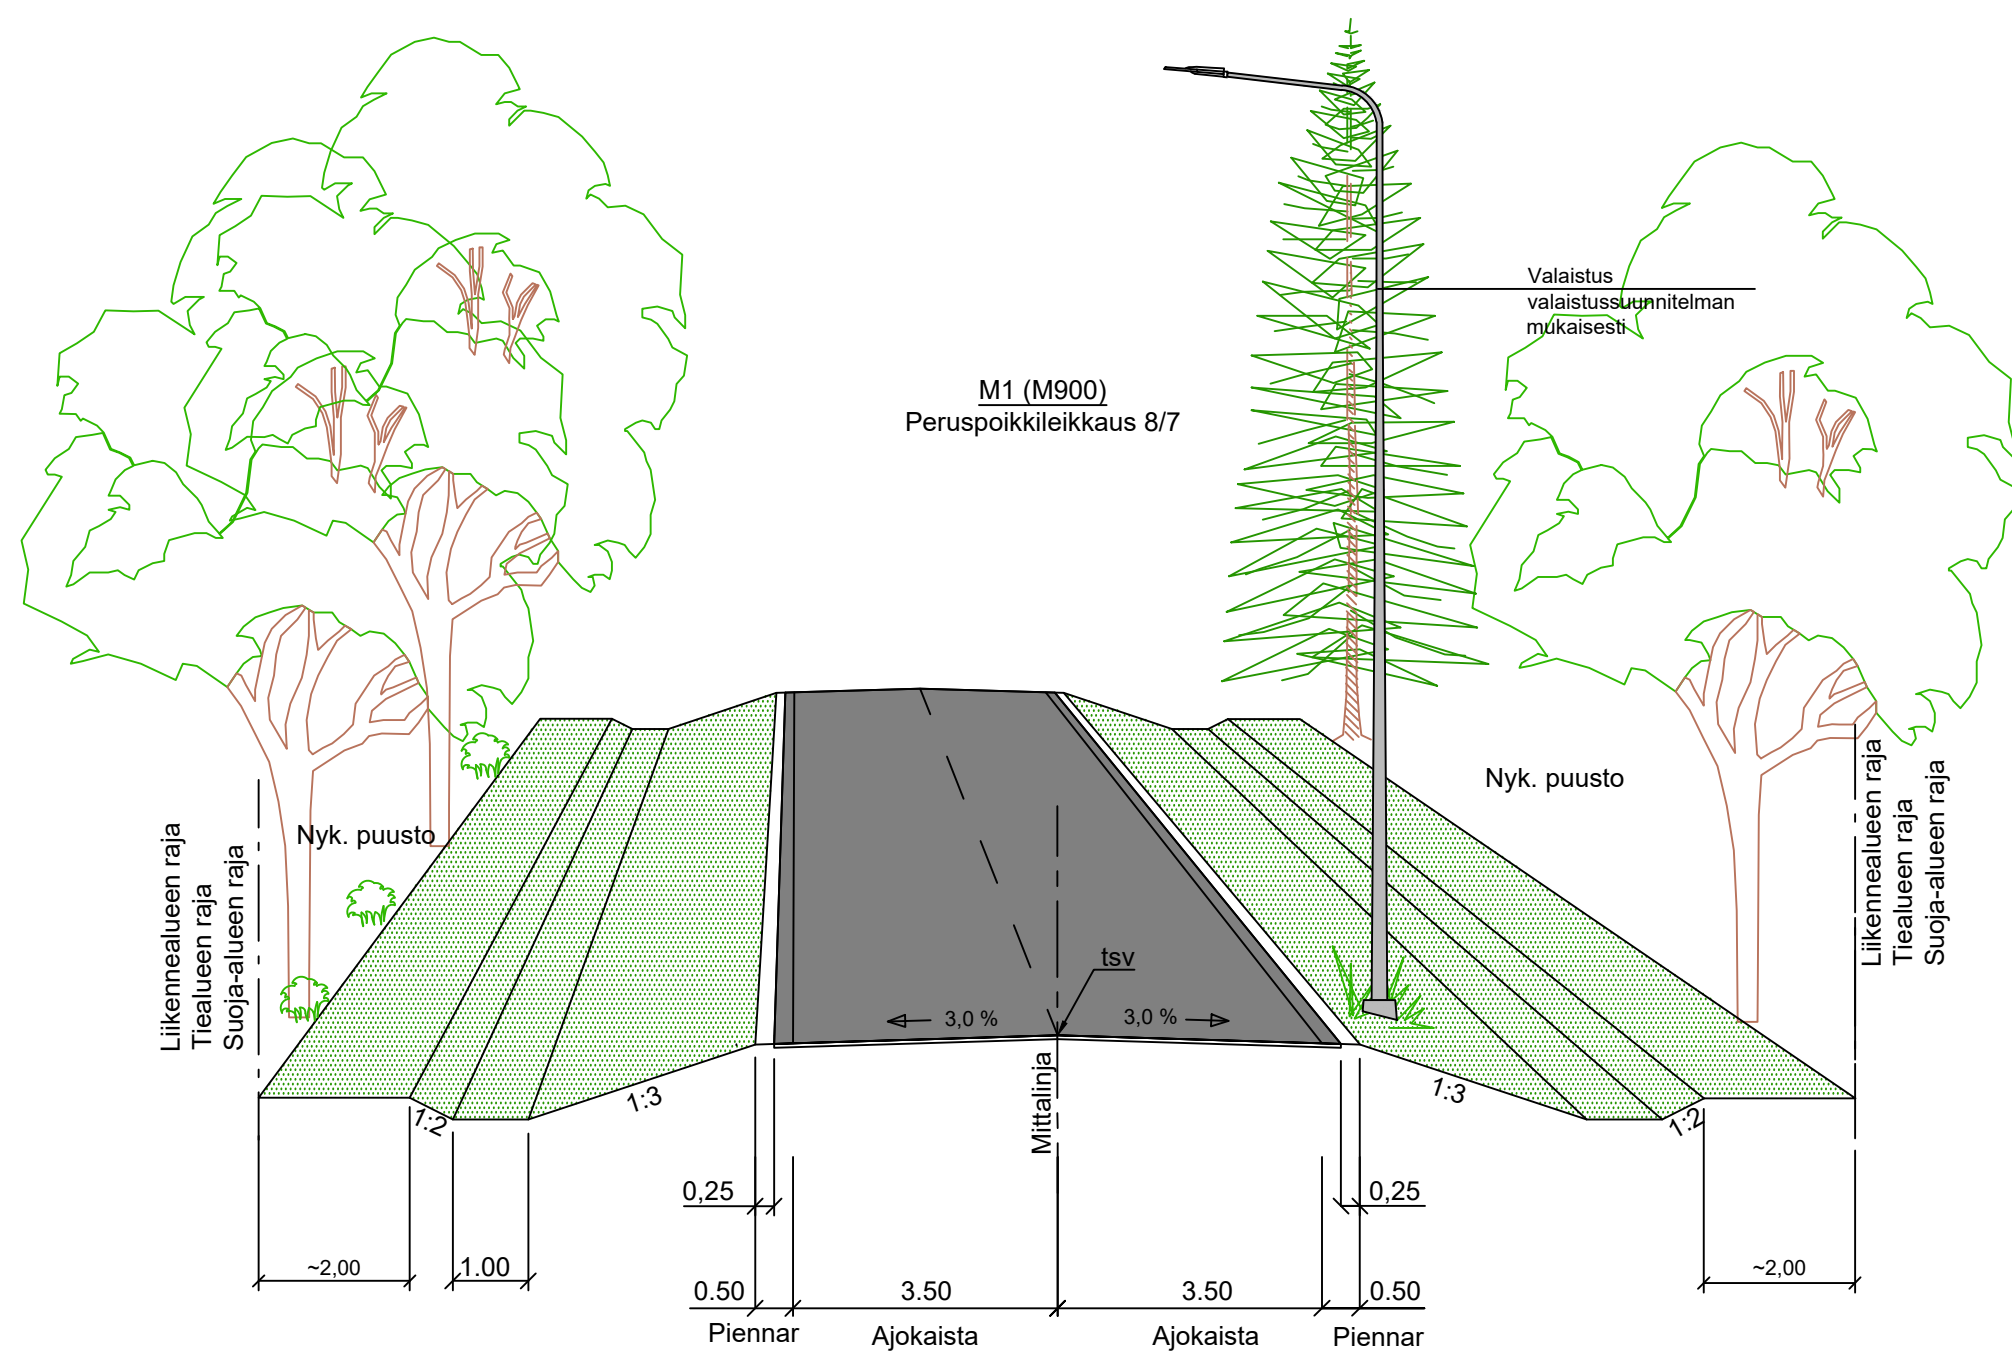
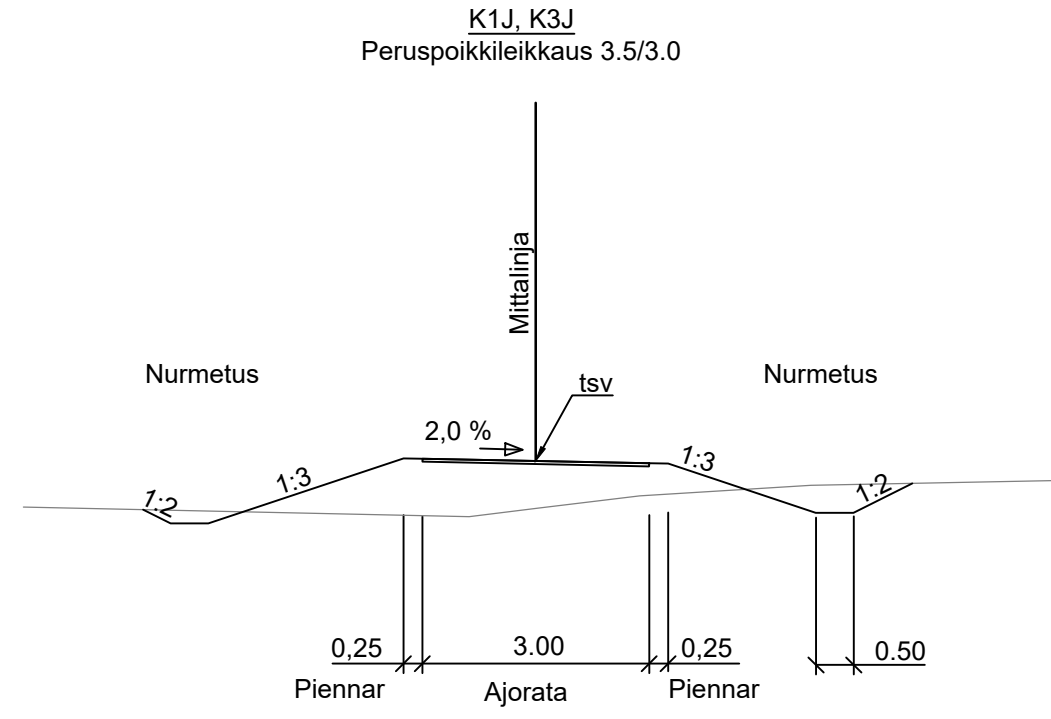
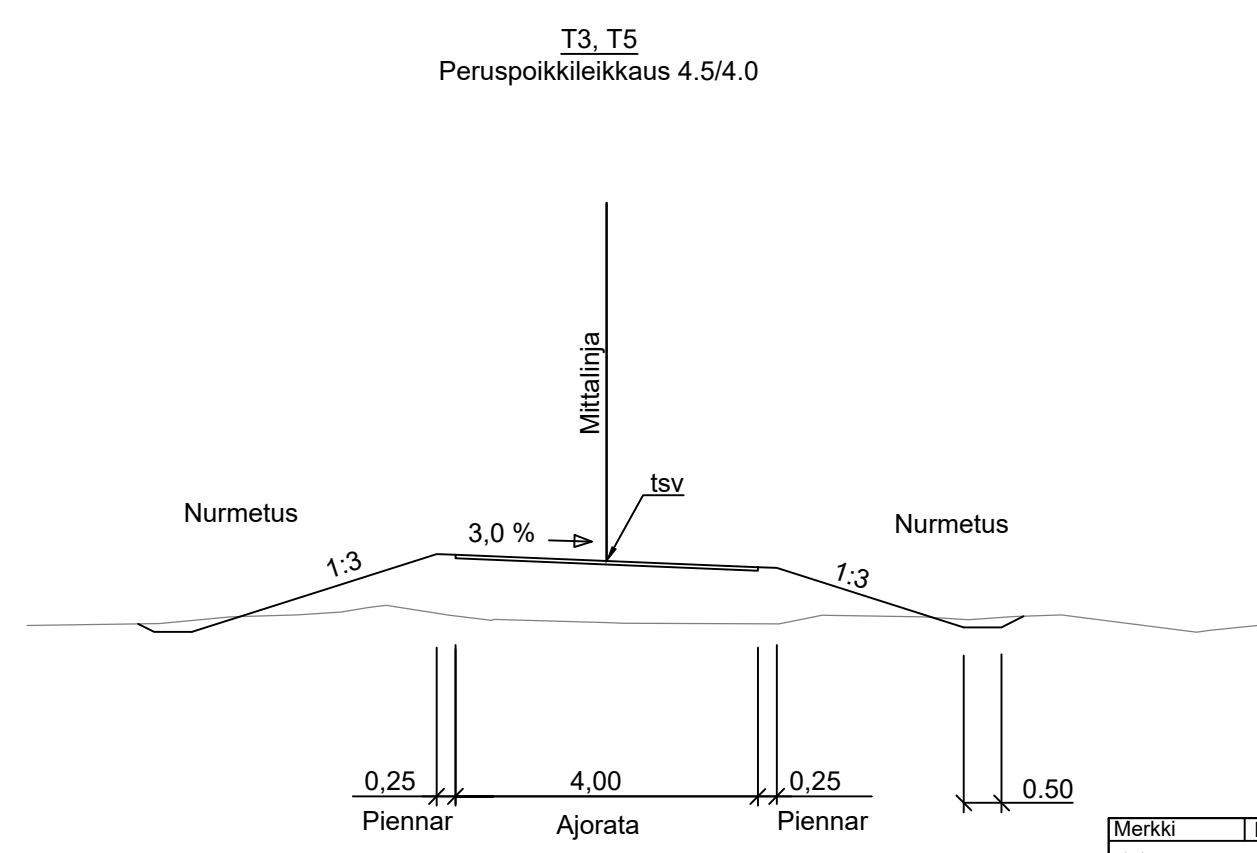
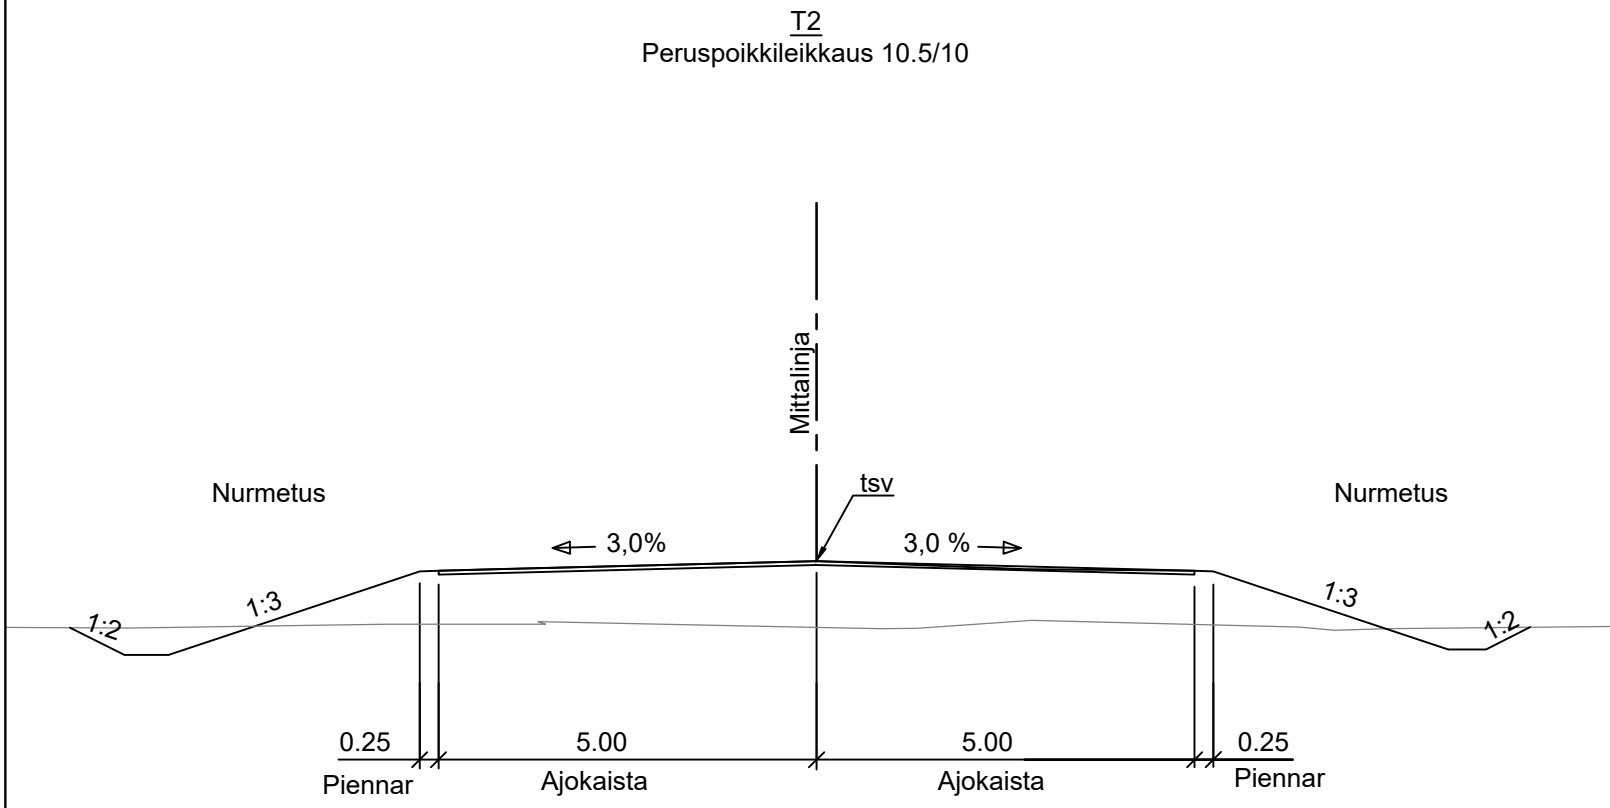
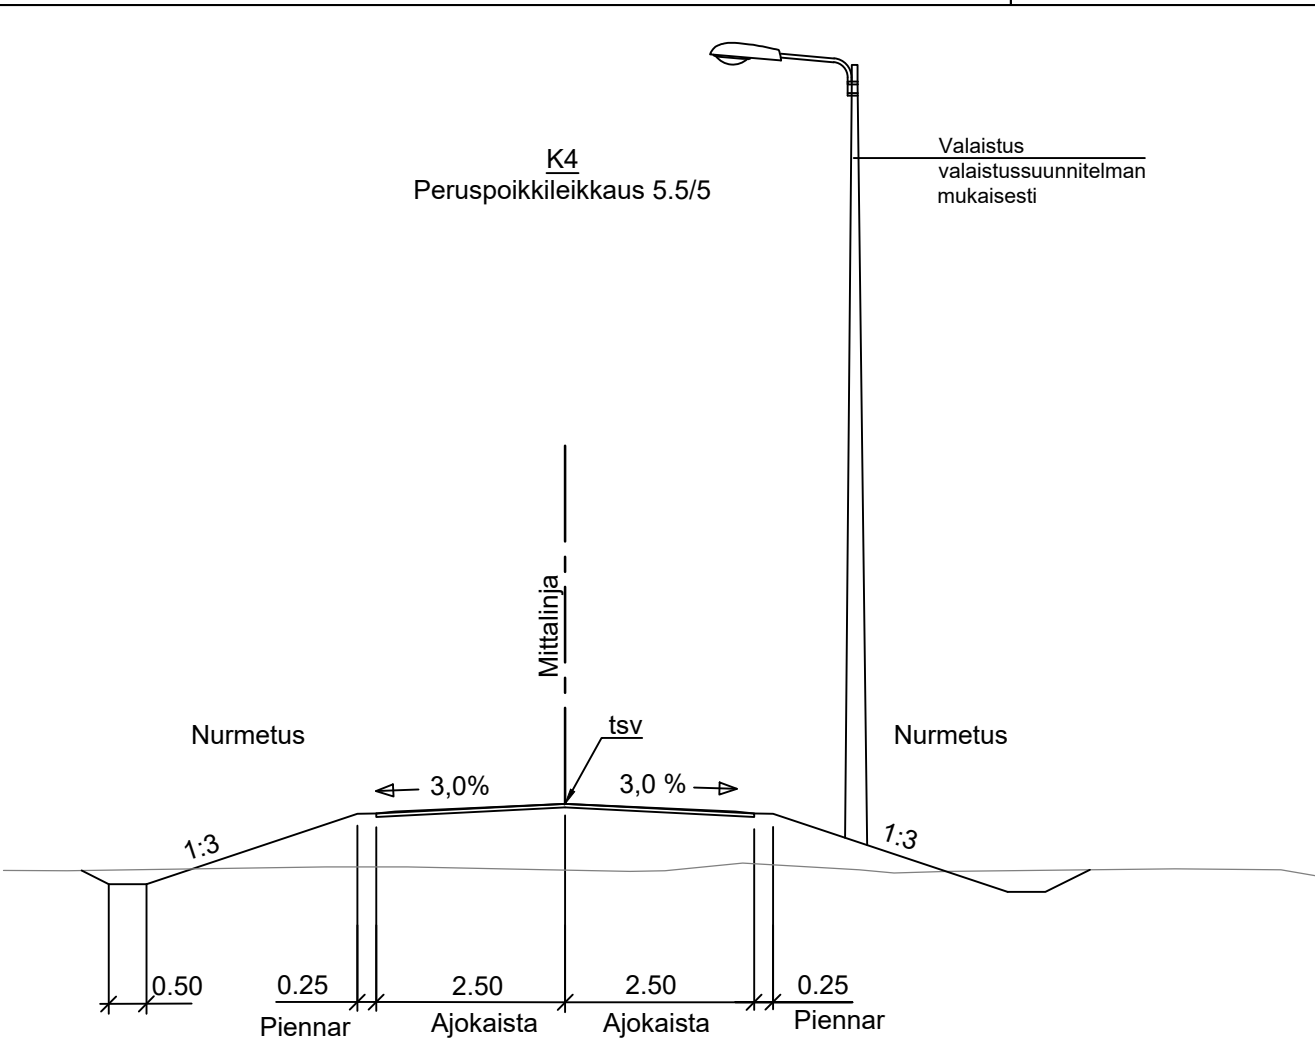


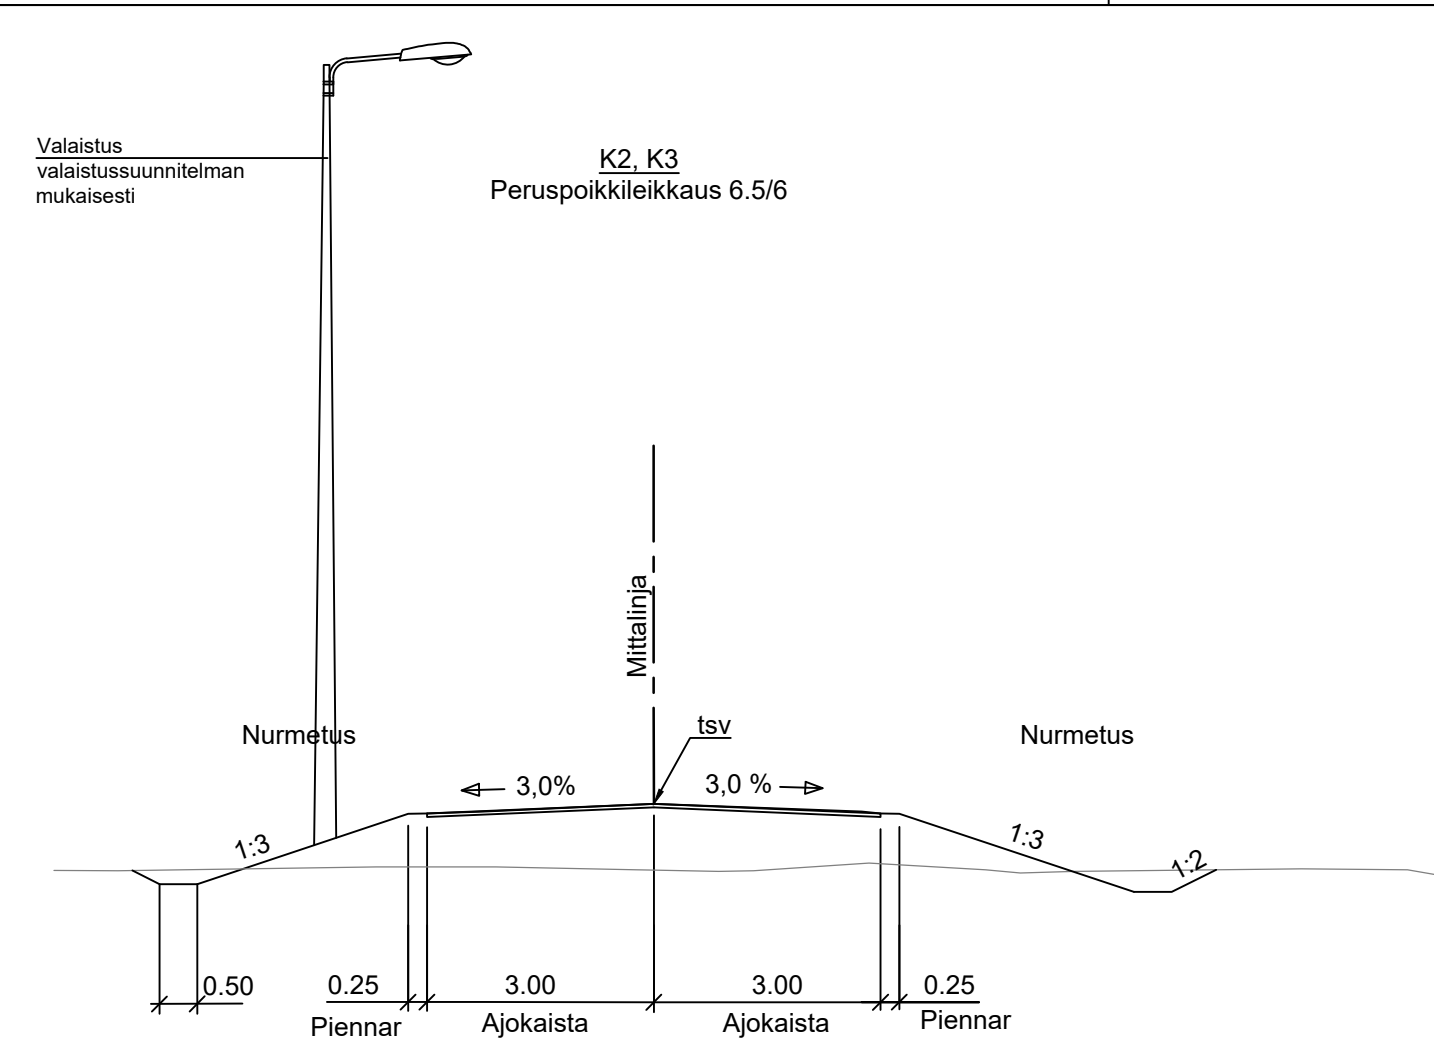

LUONNOS 7.10.2020

Merkki		Muutos		Pvm.		Suunn.		Tark.		Koord. järj.		Hanke		TIESUUNNITELMA	
wsp		WSP Finland Oy		Kuhmon kaupunki		Elinkeino-, liikenne- ja ympäristökeskus		ETRS-GK30, N2000		Maantien 900 (Hyyrintie) parantaminen välillä Kantolankuja - Pajakkakosken silta, Kuhmo		Piirustuksen nimi		Mittakaava	
Pvm.		Suunn.		Tark.		Pvm.		Tark.		Tierek. tunnus		Piirustus		Piir. nro	
xx.2020		Proj. pääll. Viljo Heikkinen		xx.2020		Hyv.		xx.2020		Hyv.		Ari Kuotesaho		900/10/xxx - 900/10/xxxx	
												Liikennetekninen poikkileikkaus M1 M900)		1:100	
														4T-1	

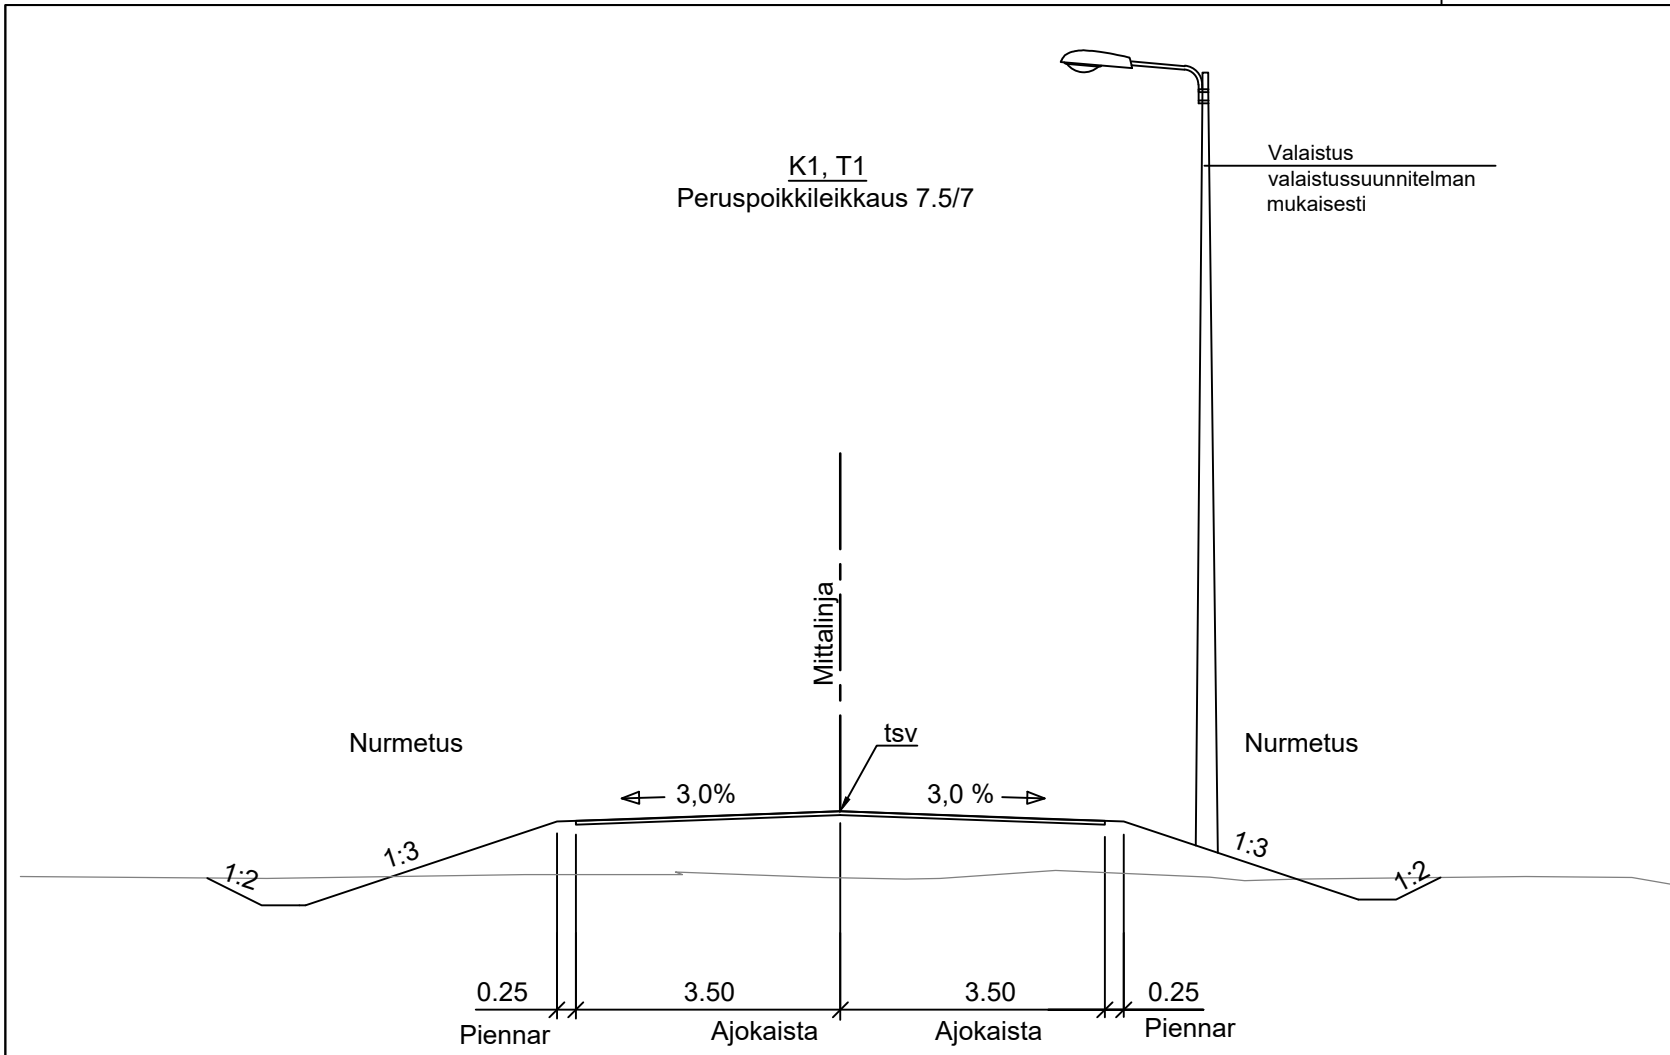

LUONNOS 12.10.2020

Merkki		Muutos		Pvm.		Suunn.		Tark.		Koord.järj.		Hanke		TIESUUNNITELMA	
		WSP Finland Oy		Kiviharjunenki 1 D 90220 Oulu puh. 0207 864 12 fax 0207 864 800		Kuhmon kaupunki				ETRS-GK30, N2000		Maantien 900 (Hyryntie) parantaminen välillä Kantolankuja - Pajakkakosken silta, Kuhmo			
Pvm. xx.2020	Suunn. Proj.pääll.	Joni Ainasoja Viljo Heikkinen		Pvm. xx.2020	Tark. Hyv.	Pvm. xx.2020	Tark. Hyv.	Ari Kuotesaho		Tierek.tunnus 900/10/xxx - 900/10/xxxx		Liikennetekninen poikkileikkaus K1, K2, K3, T1, T2, T3, T5, K1J, K3J		Mittakaava 1:100	Piir.nro 6T-2