


V
O Sivuojat

POIKKILEIKKAUS 10,5 / 7,5

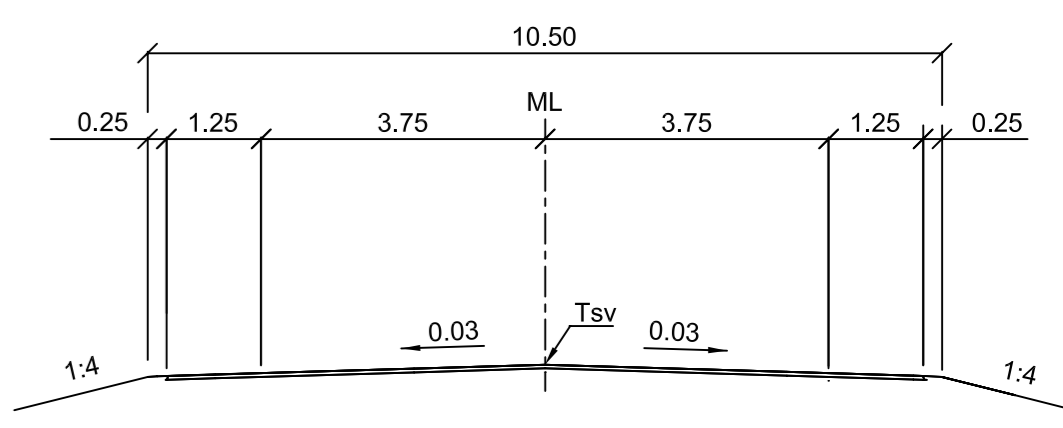

Merkki	Muutos	Pvm	Suunn.	Tark.
Hankkeen nimi Valtatie 4 parantaminen välillä Hartola - Oravakivensalmi, Hartola				
Piirustuksen sisältö Tiesuunnitelman täydennys, lähtöaineisto jatkosuunnittelua varten Pituusleikkaus V4 plv.200-1400				
DESTIA			TIEHALLINTO VÄGFÖRVALTNINGEN	
Pvm 3.4.2009	Suunn. Proj.pääll. Markku Pennanen Heimo Häntinen	Pvm 3.4.2009	Tark. Hyv. Kari Komi	
Tierekisteritunnus V4 218 200 219 5900		Mittakaava 1:2000/1:200	Piiir.no E11-2-1	