


V
O Sivuoijat

POIKKILEIKKAUS 10,5 / 7,5

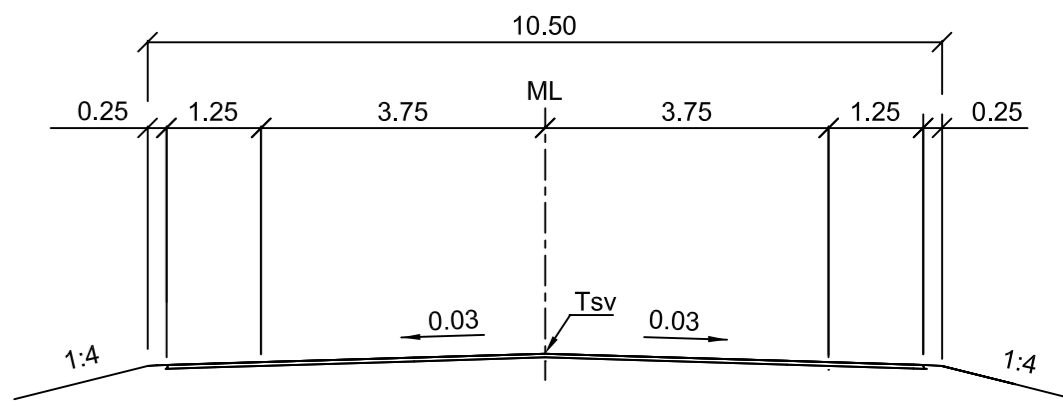

Merkki	Muutos	Pvm	Suunn.	Tark.
Hankkeen nimi Valtatie 4 parantaminen välillä Hartola - Oravakivensalmi, Hartola				
Piirustuksen sisältö Tiesuunnitelman täydennys, lähtöaineisto jatkosuunnittelua varten Pituusleikkaus V4 plv.1400-2800				
DESTIA		TIEHALLINTO VÄGFÖRVALTNINGEN		
Pvm 3.4.2009	Suunn. Markku Pennanen	Pvm 3.4.2009	Tark. Hyv.	Kari Komi
Tierekisteritunnus V4 218 200 219 5900		Mittakaava 1:2000/1:200	Piir.nro E11-2-2	