


Kuivatus

V  
O Sivuajat

POIKKILEIKKAUS 10,5 / 7,5

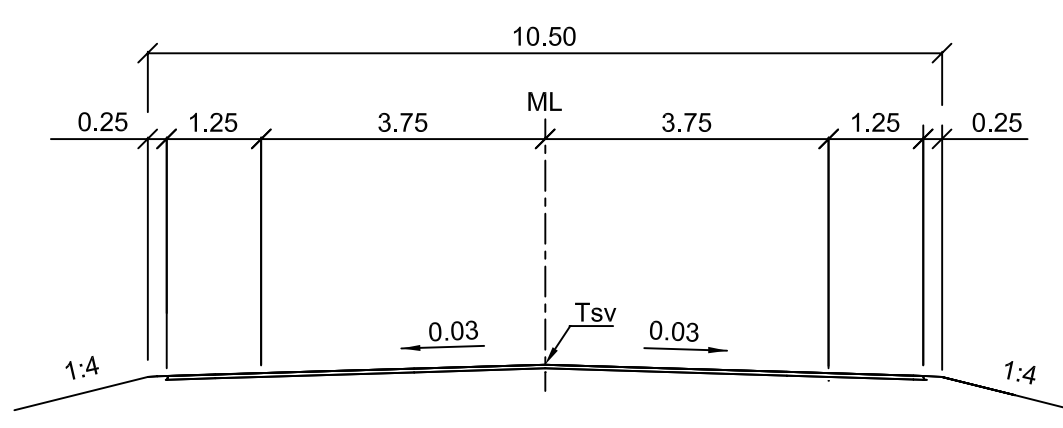

Merkki	Muutos	Pvm	Suunn.	Tark.
Hankkeen nimi Valtatie 4 parantaminen välillä Hartola - Oravakivensalmi, Hartola				
Piirustuksen sisältö Tiesuunnitelman täydennys, lähtöaineisto jatkosuunnittelua varten Pituusleikkaus V4 plv. 8400-9800				
<b>DESTIA</b>		<b>TIEHALLINTO</b> VÄGFÖRVALTNINGEN		
Pvm 3.4.2009	Suunn. Markku Pennanen	Pvm 3.4.2009	Tark. Kari Komi	
Tieregisteritunnus V4 218 200 219 5900		Mittakaava 1:2000/1:200	Piir.nro E11-2-7	