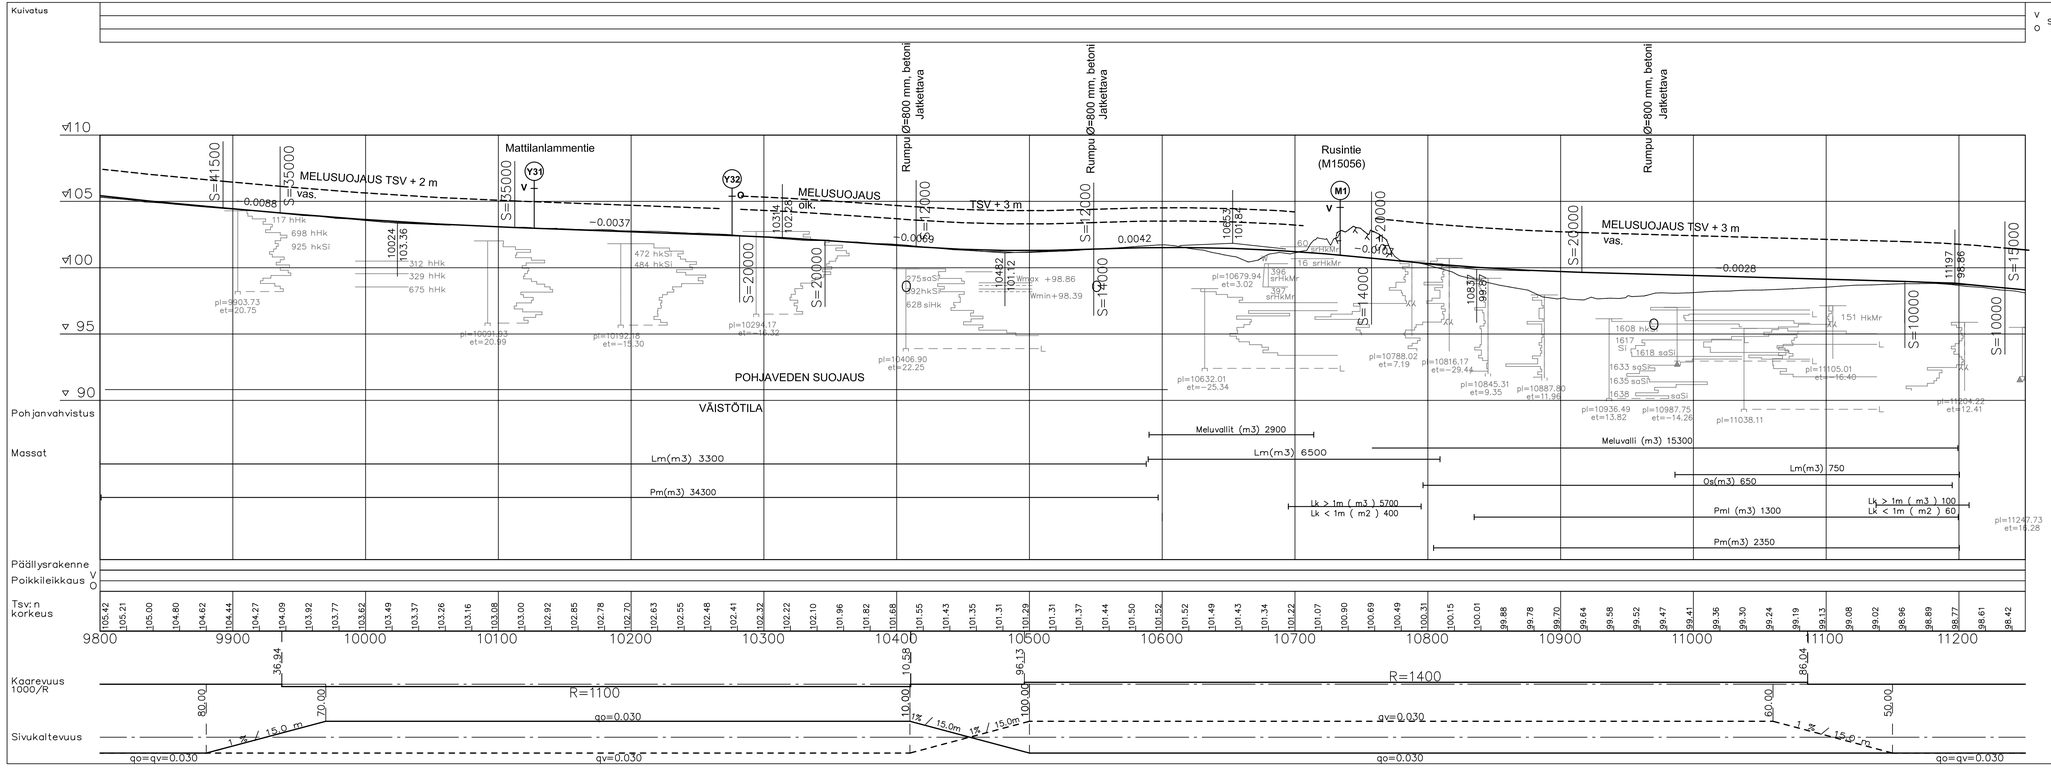

POIKKILEIKKAUS 10,5 / 7,5

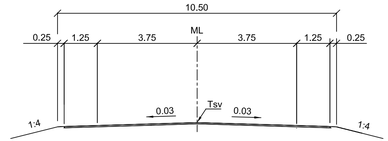

Merkki	Muutos	Pvm	Suunn.	Tark.

Hankkeen nimi

Valtatien 4 parantaminen välillä Hartola - Oravakivensalmi, Hartola

Piirustuksen sisältö

Tiesuunnitelman täydennys, lähtöaineisto jatkosuunnittelua varten
Pituusleikkaus V4 plv. 9800-11200

DESTIA

TIEHALLINTO
VÄGFÖRVALTNINGEN

Pvm	Suunn.	Tark.
3.4.2009	Markku Pennanen	
	Proj.päät. Heimo Hätlnen	Hyv. Kari Komi

Tierekisteritunnus
V4 218 200 219 5900

Mittakaava
1:2000/1:200

Piir.nro
E11-2-8