


Kuivatus

v
o Sivuojat

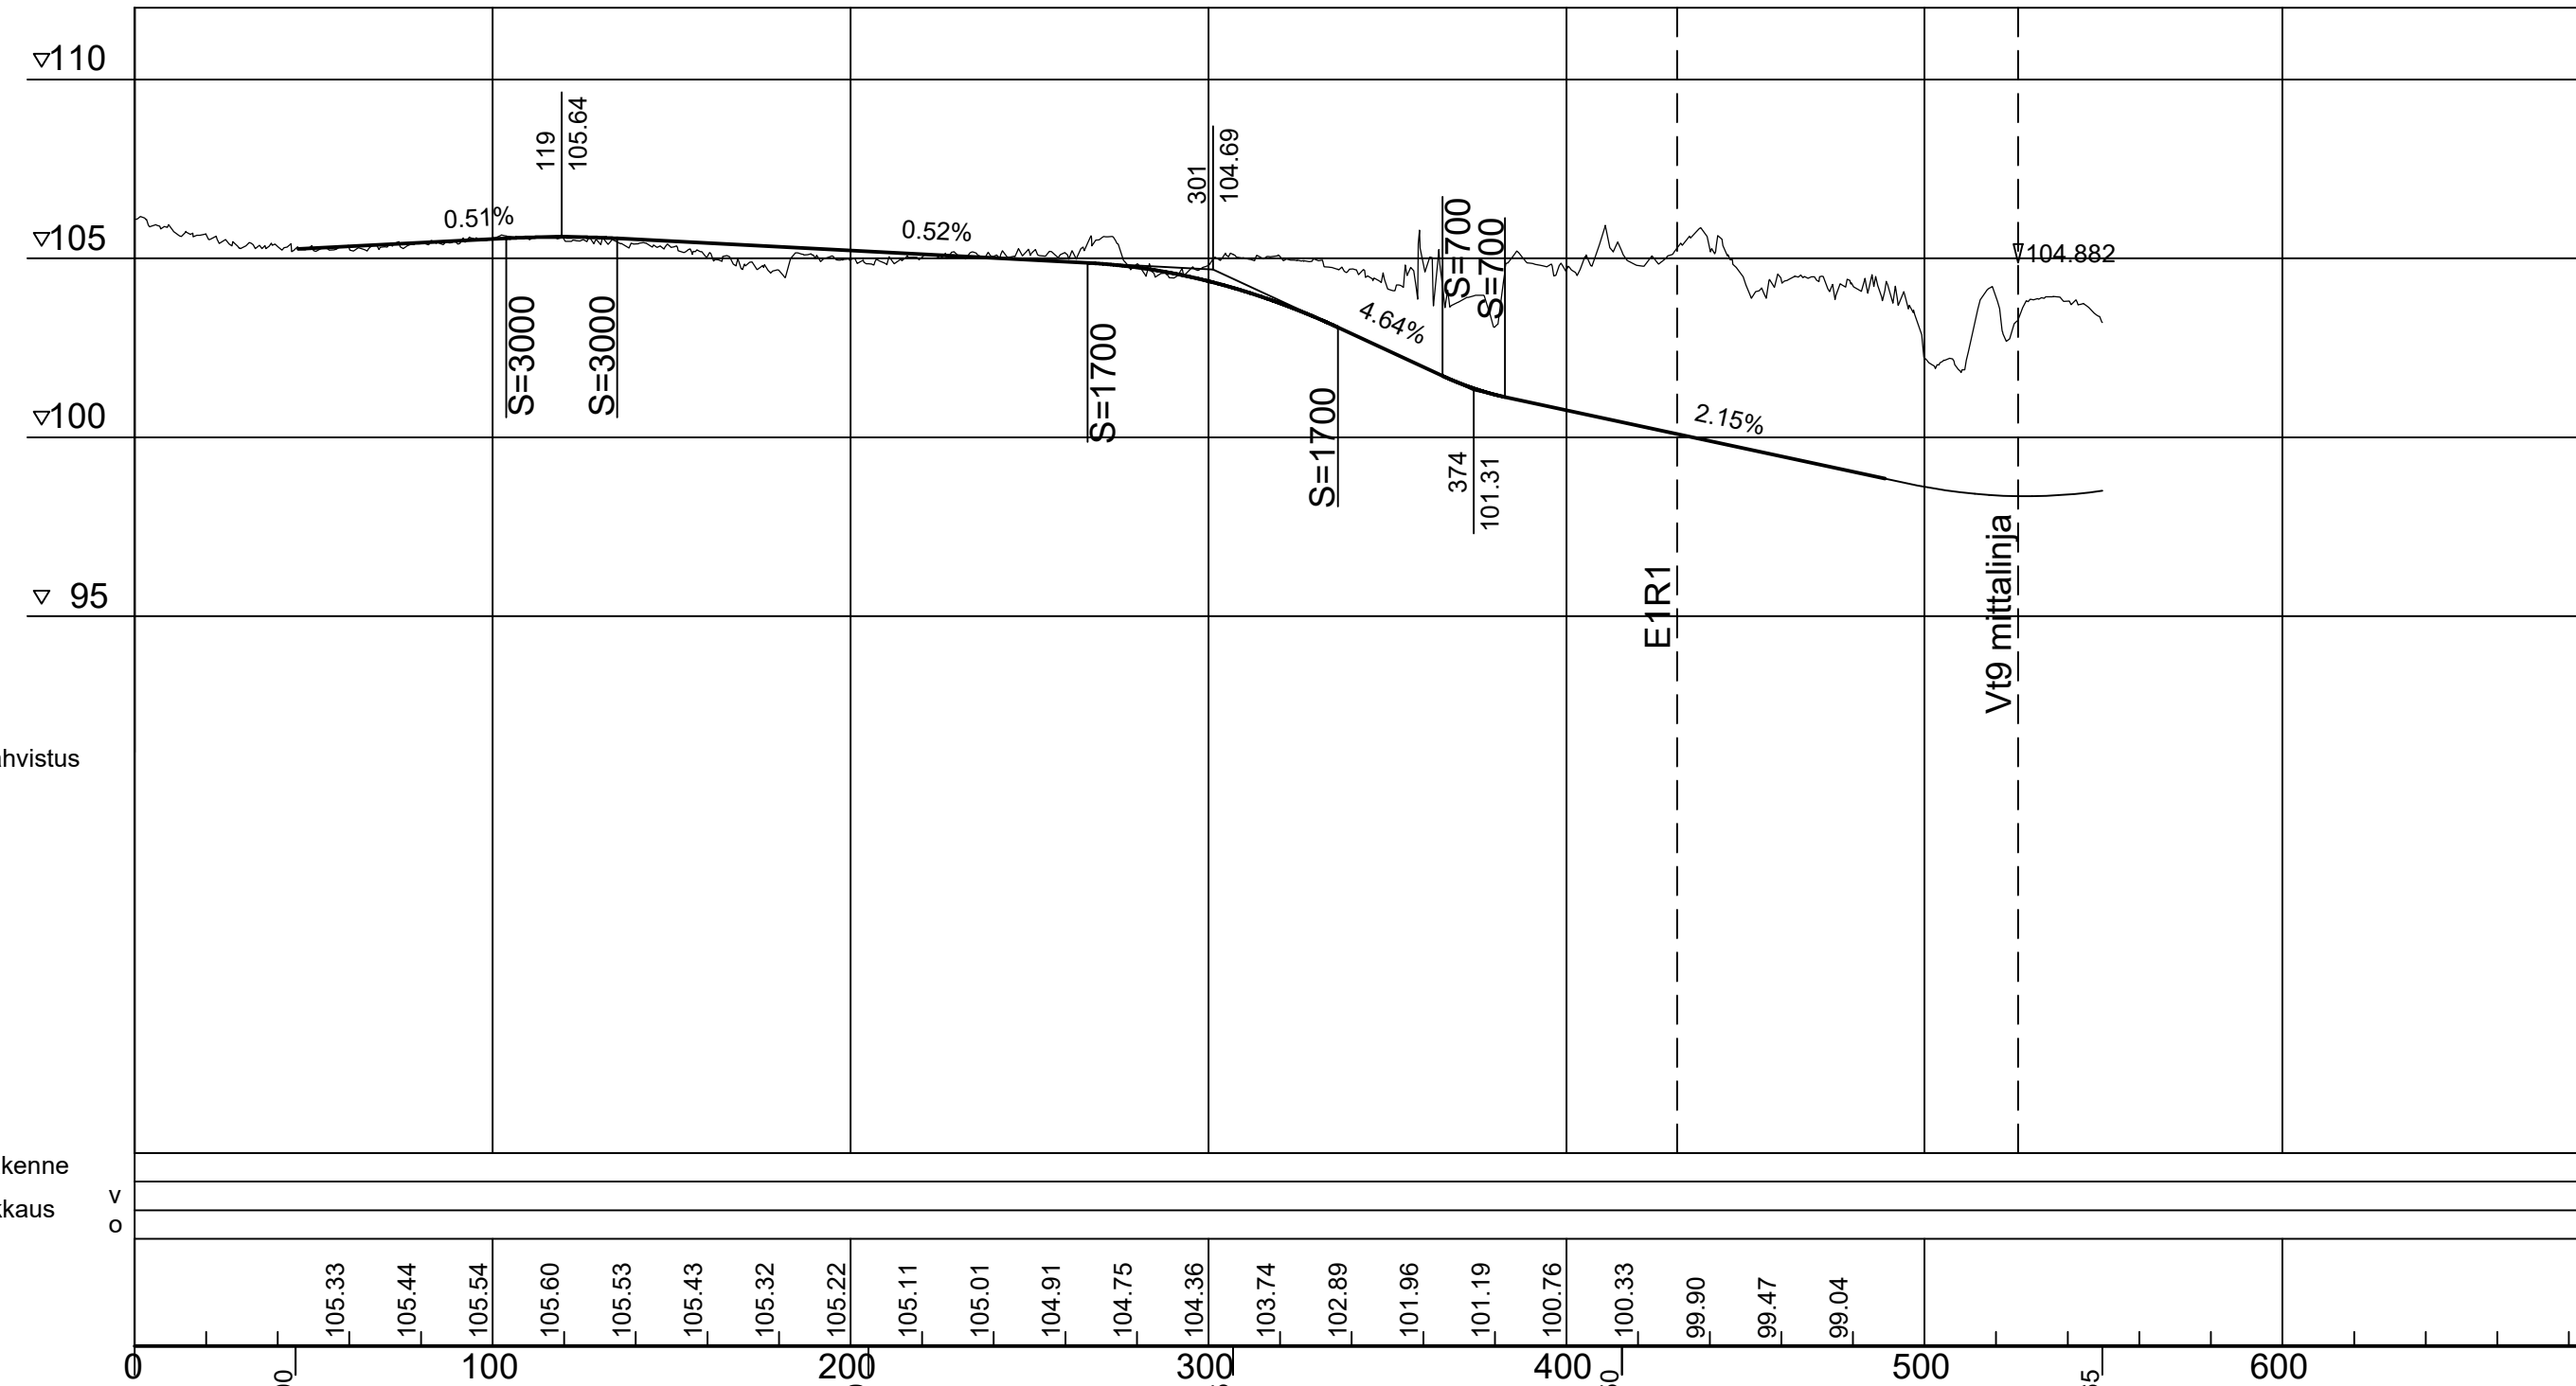

Pohjanvahvistus

Massat



Päällysrakenne

Poikkileikkaus

Tsv:n korkeus

Kaarevuus
1000/R

Kaltevuus

| Merkki | Muutos | Pvm | Suunn. | Tark. |
|--|-----------------------|-----------------------------------|---|---------------|
| Hankkeen nimi Valtatien 9 ja maantien 562 (Lentokentäntie) Toimenpideselvitys, Siilinjärvi | | | | |
| Piirustuksen sisältö Pituusleikkaus K1 Kapteeninväylä | | | | |
|  | | |  | |
| Pvm 15.1.2020 | Suunn. Proj.pääll. | Markku Pennanen Heimo Hättinen | Pvm 15.1.2020 | Tark. Hyv. |
| Tierekisteritunnus V9 | | Mittakaava 1:2000/1:200 | Piiir.nro 4 | |