


Kuivatus

v  
o Sivuojat

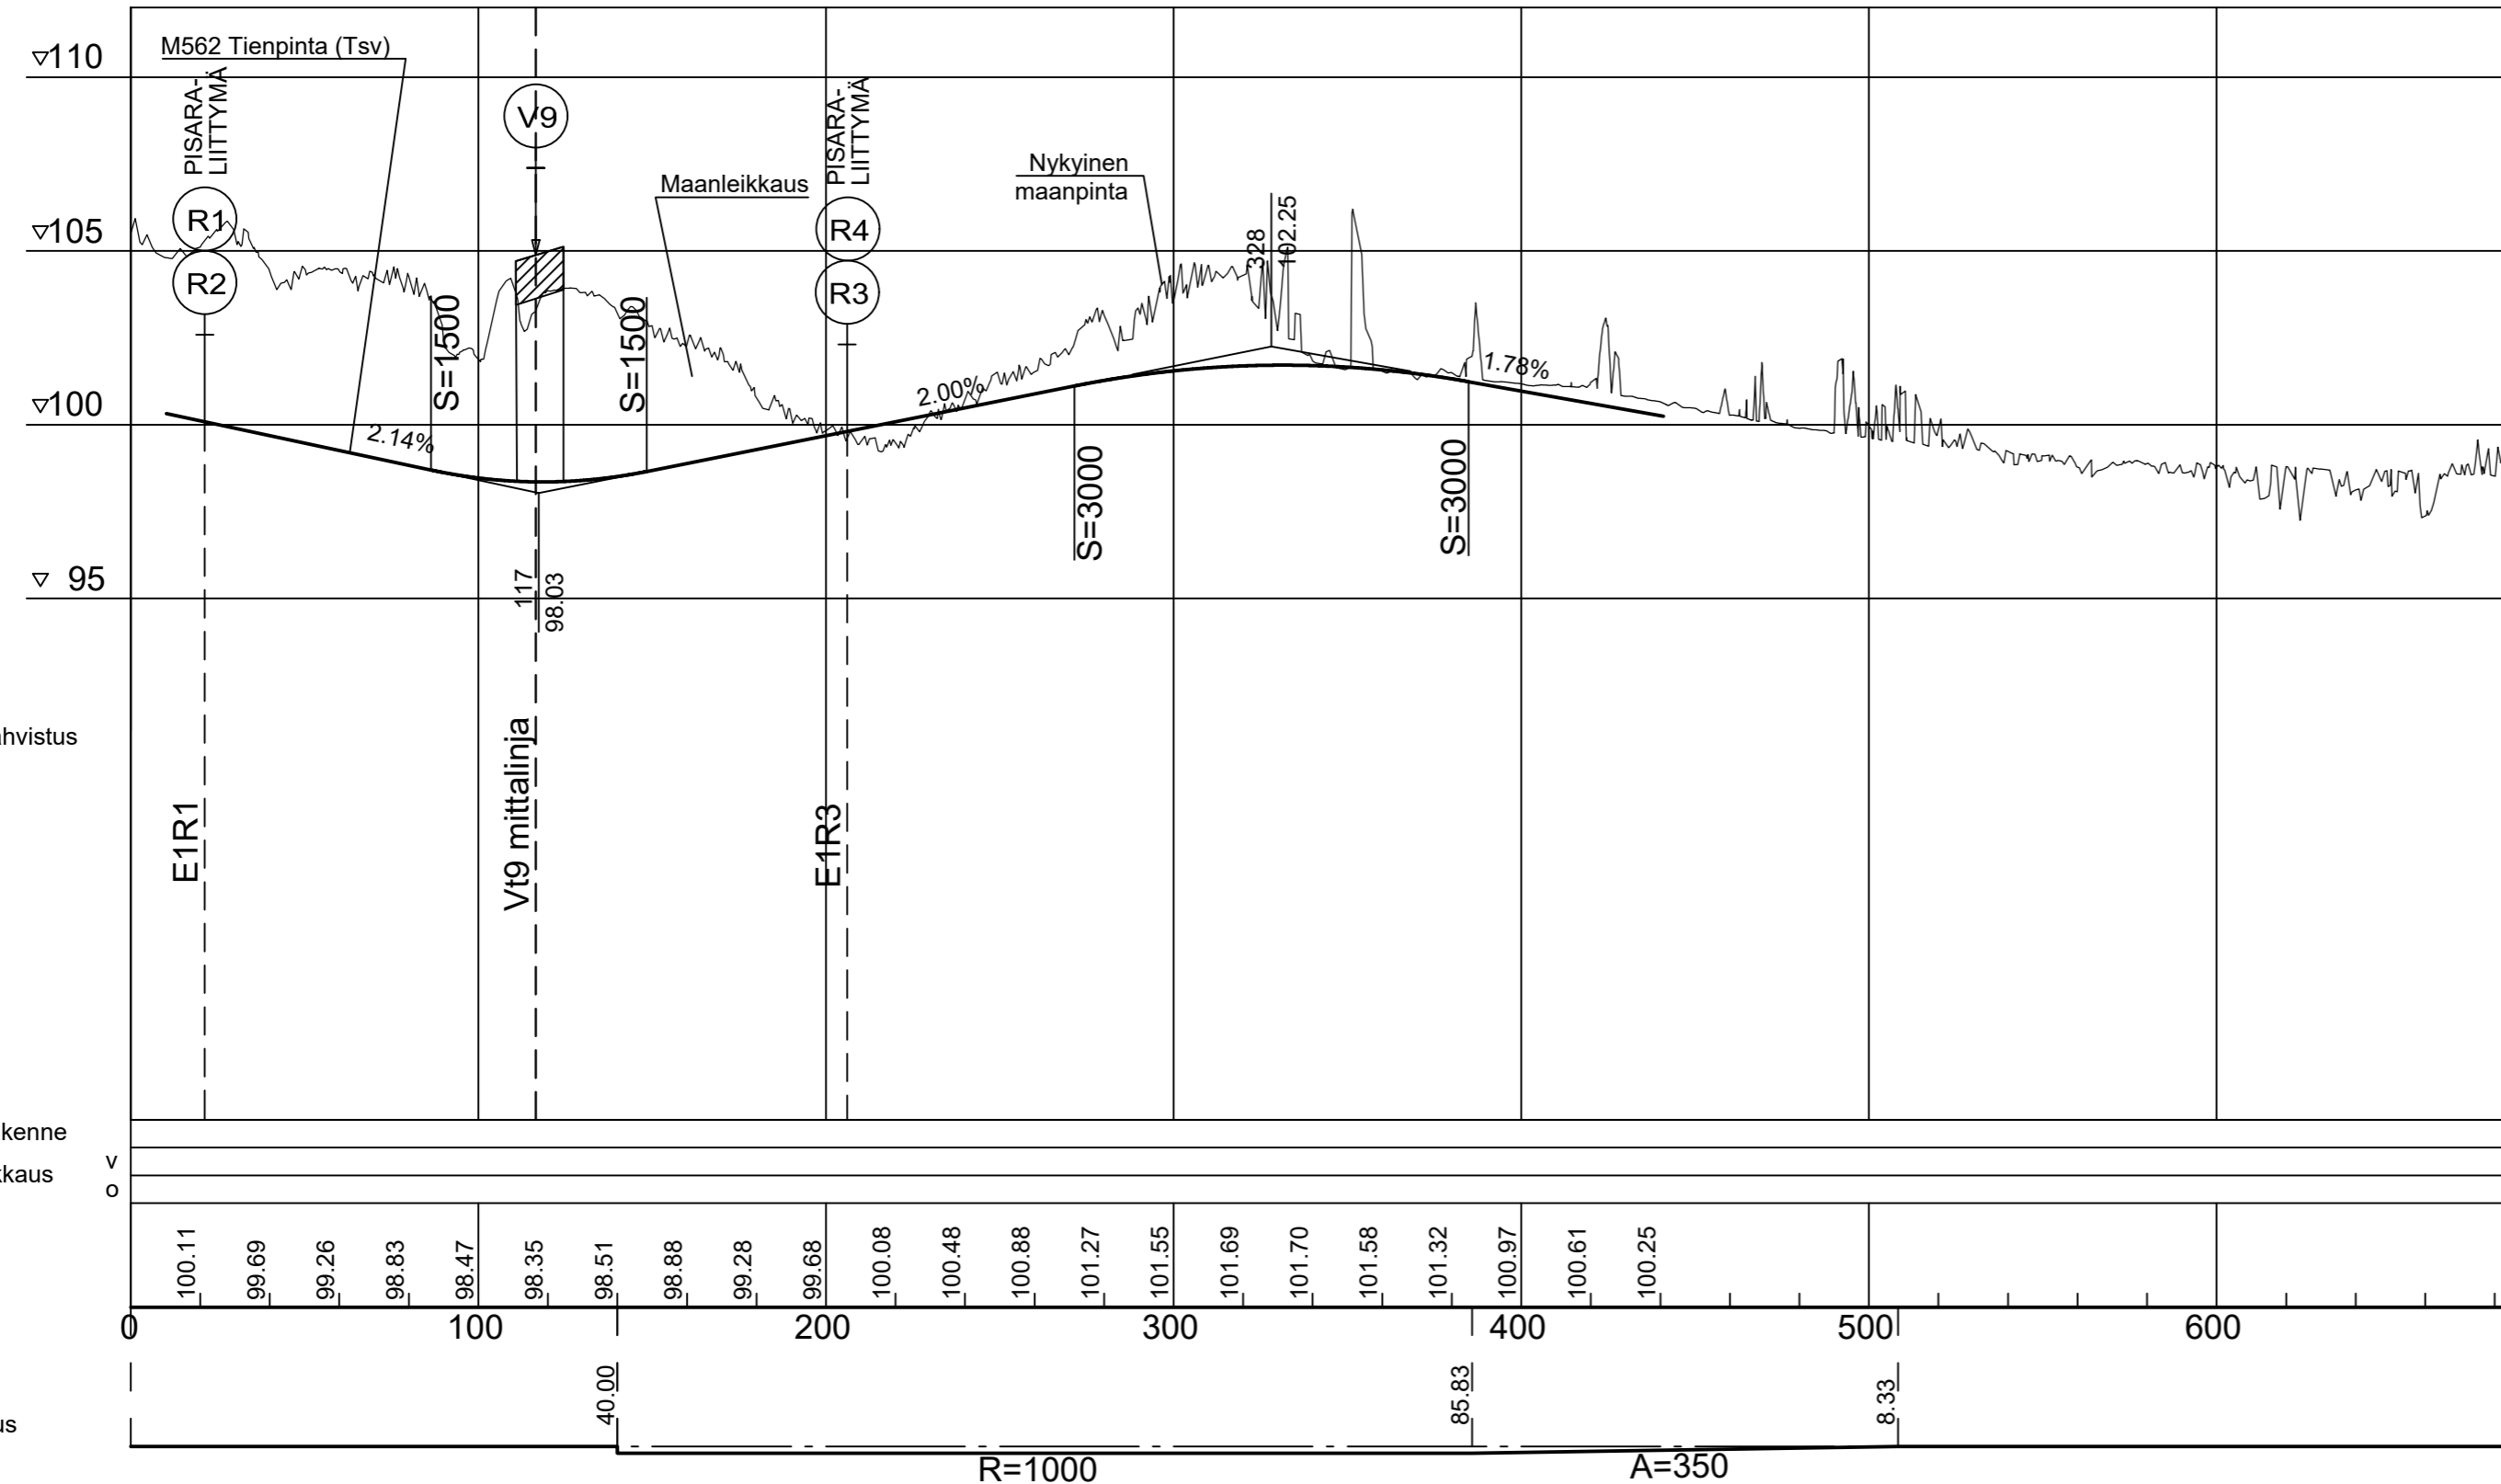

Pohjanvahvistus

Massat

Päällysrakenne


Poikkileikkaus


Tsv:n korkeus

Kaarevuus  
1000/R

Kaltevuus

0	100.11	99.69	99.26	98.83	98.47	98.35	98.51	98.88	99.28	99.68	100.08	100.48	100.88	101.27	101.55	101.69	101.70	101.58	101.32	100.97	100.61	100.25
---	--------	-------	-------	-------	-------	-------	-------	-------	-------	-------	--------	--------	--------	--------	--------	--------	--------	--------	--------	--------	--------	--------

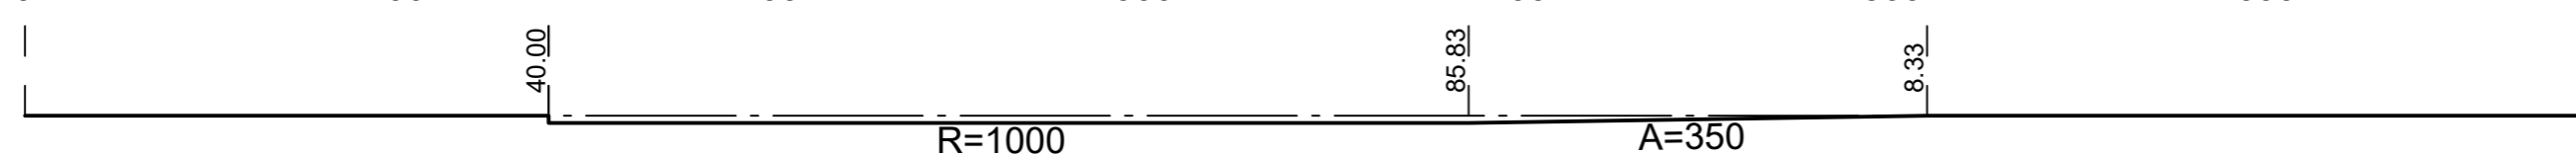

Merkki	Muutos	Pvm	Suunn.	Tark.
Hankkeen nimi Valtatien 9 ja maantien 562 (Lentokentäntie) Toimenpideselvitys, Siilinjärvi				
Piirustuksen sisältö Pituusleikkaus M1 (M562 Lentokentäntie)				
<b>DESTIA</b>			 Elinkeino-, liikenne- ja ympäristökeskus	
Pvm 15.1.2020	Suunn. Proj.pääll.	Markku Pennanen Heimo Hättinen	Pvm 15.1.2020	Tark. Hyv.
Tierekisteritunnus V9		Mittakaava 1:2000/1:200	Piir.nro 3	