


E1R2

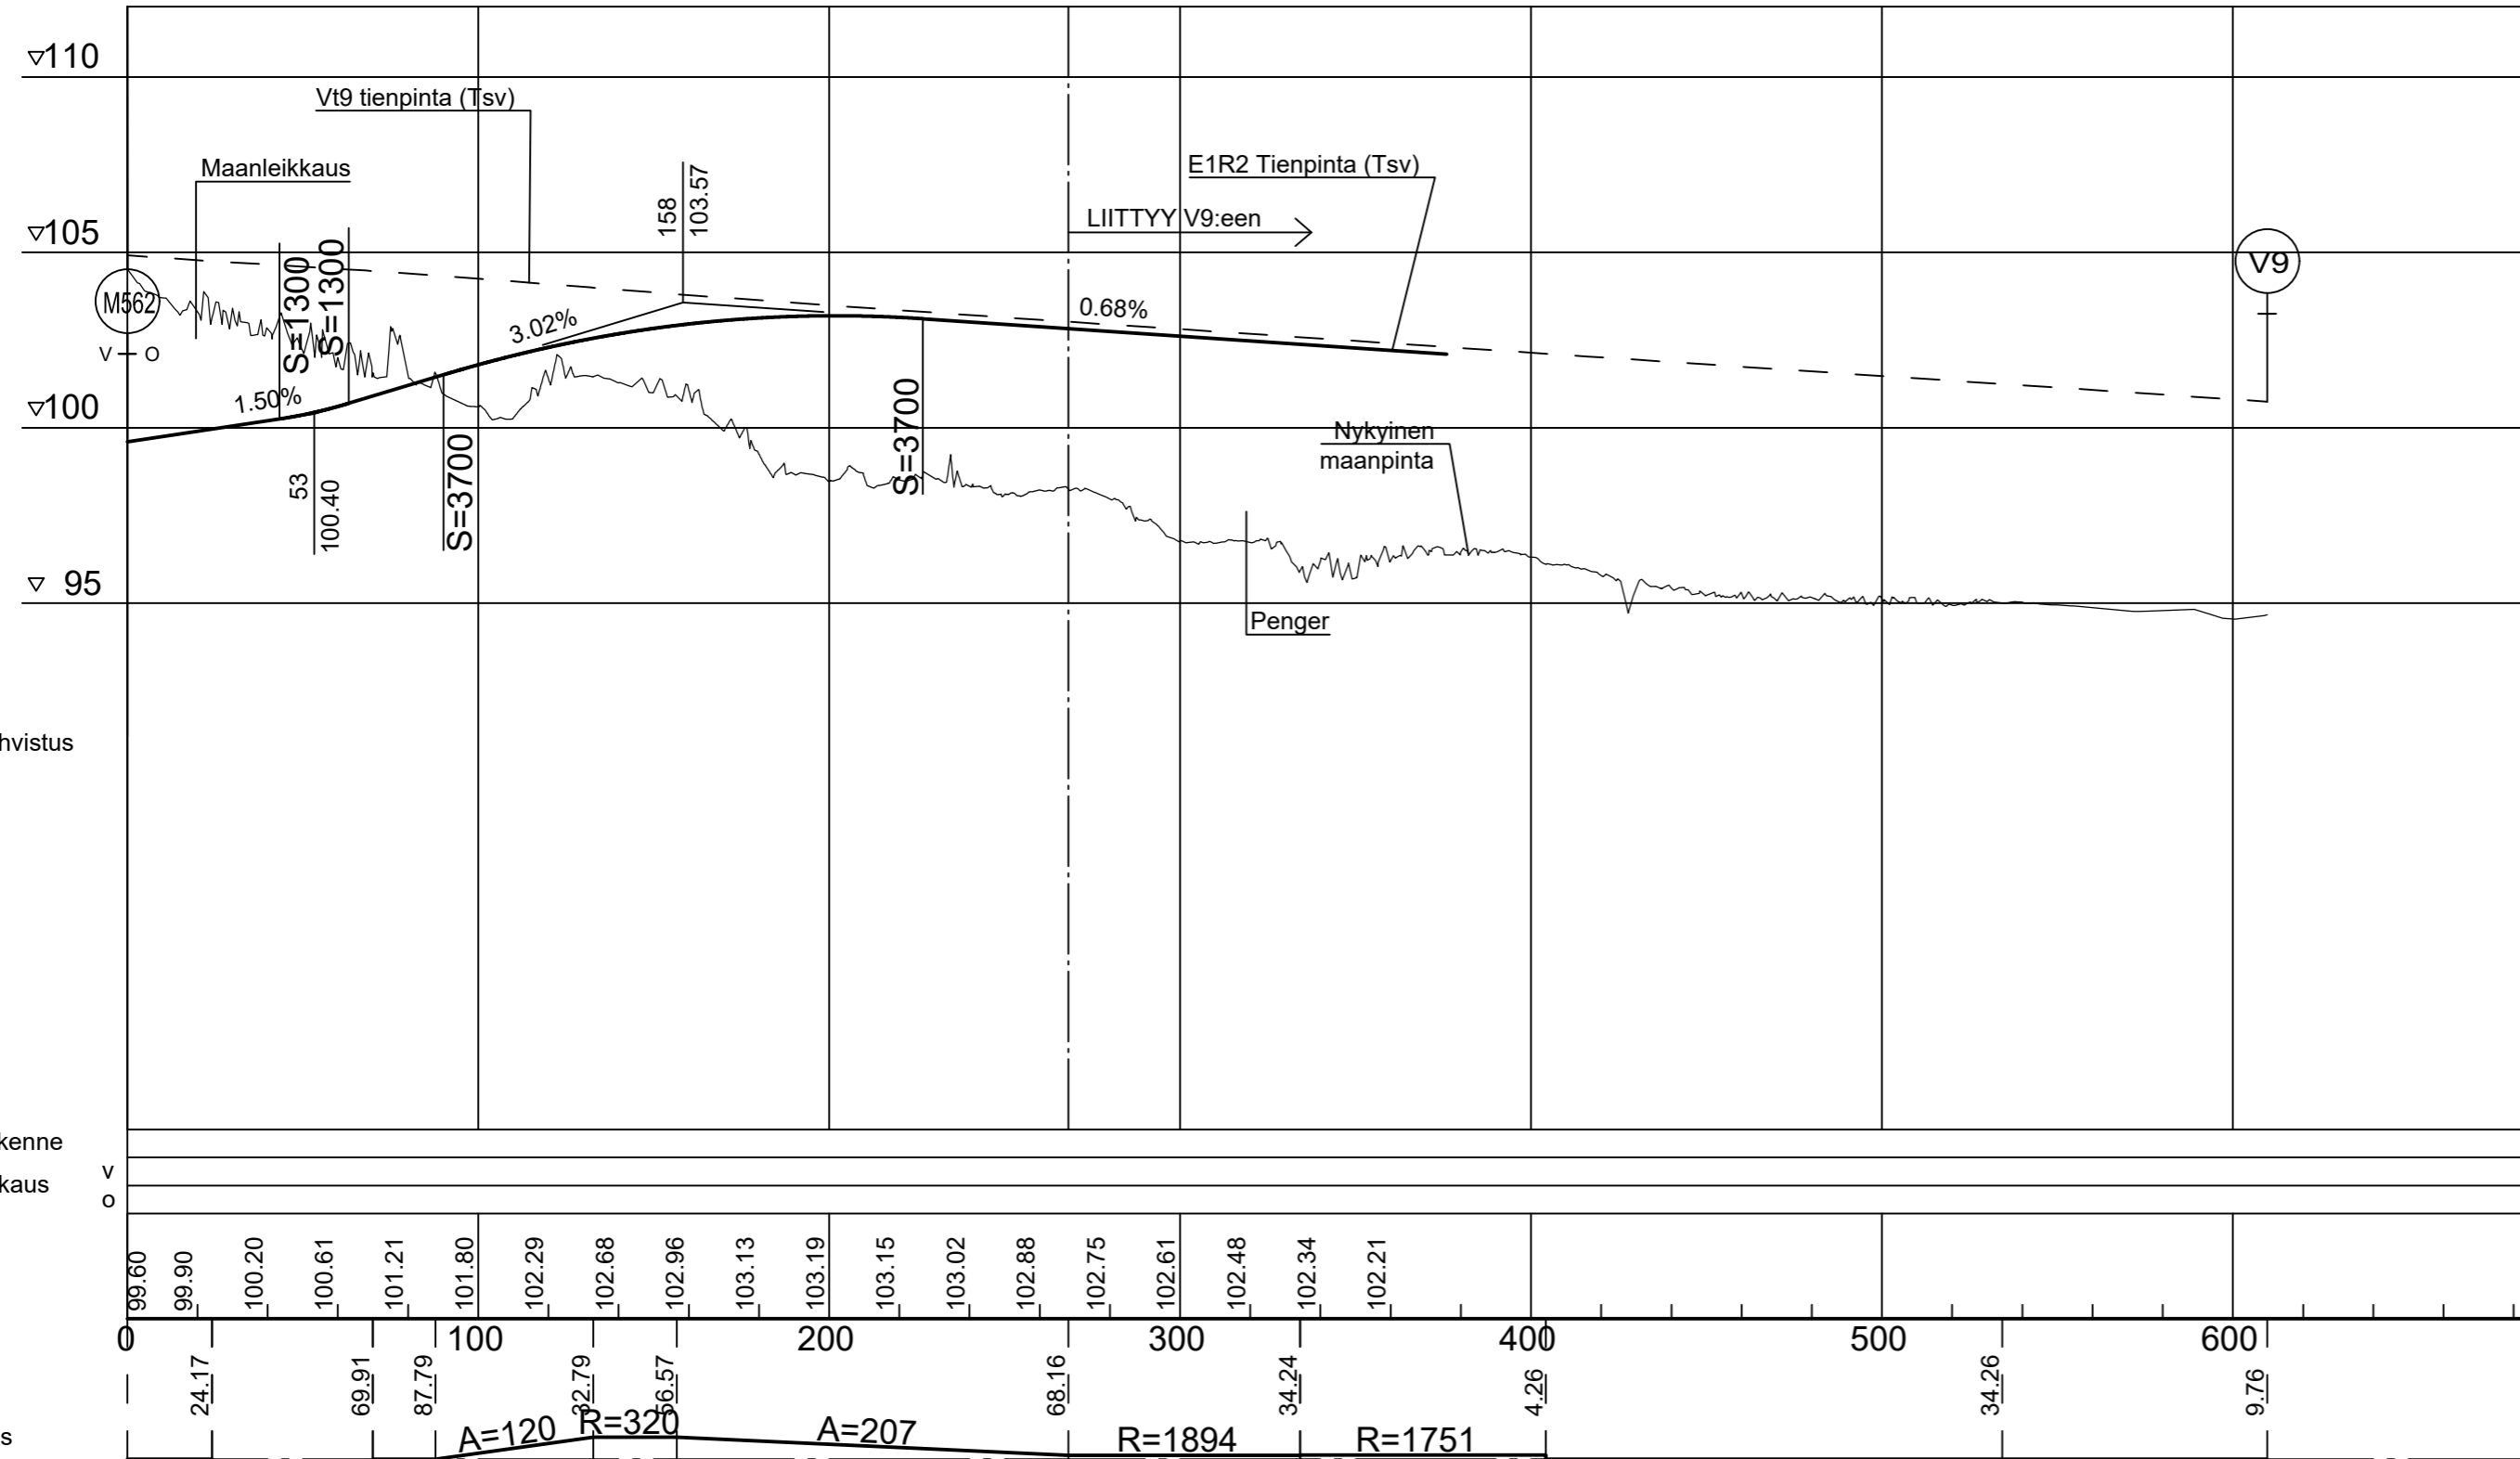

Pohjanvahvistus

Massat

Päällysrakenne

Poikkileikkaus

Tsv:n korkeus

Kaarevuus
1000/R

Kaltevuus

Koordinaattijärjestelmä ETRS-GK27
Korkeusjärjestelmä N2000

Merkki	Muutos	Pvm	Suunn.	Tark.
Hankkeen nimi Valtatien 9 ja maantien 562 (Lentokentäntie) Toimenpideselvitys, Siilinjärvi				
Piirustuksen sisältö Pituusleikkaus ramppi E1R2				
DESTIA		Elinkeino-, liikenne- ja ympäristökeskus		
Pvm 15.1.2020	Suunn. Proj.pääll.	Markku Pennanen Heimo Hättinen	Pvm 15.1.2020	Tark. Hyv. Jari Kuokkanen
Tierekisteritunnus V9		Mittakaava 1:2000/1:200	Piir.nro 6	