


E1R3

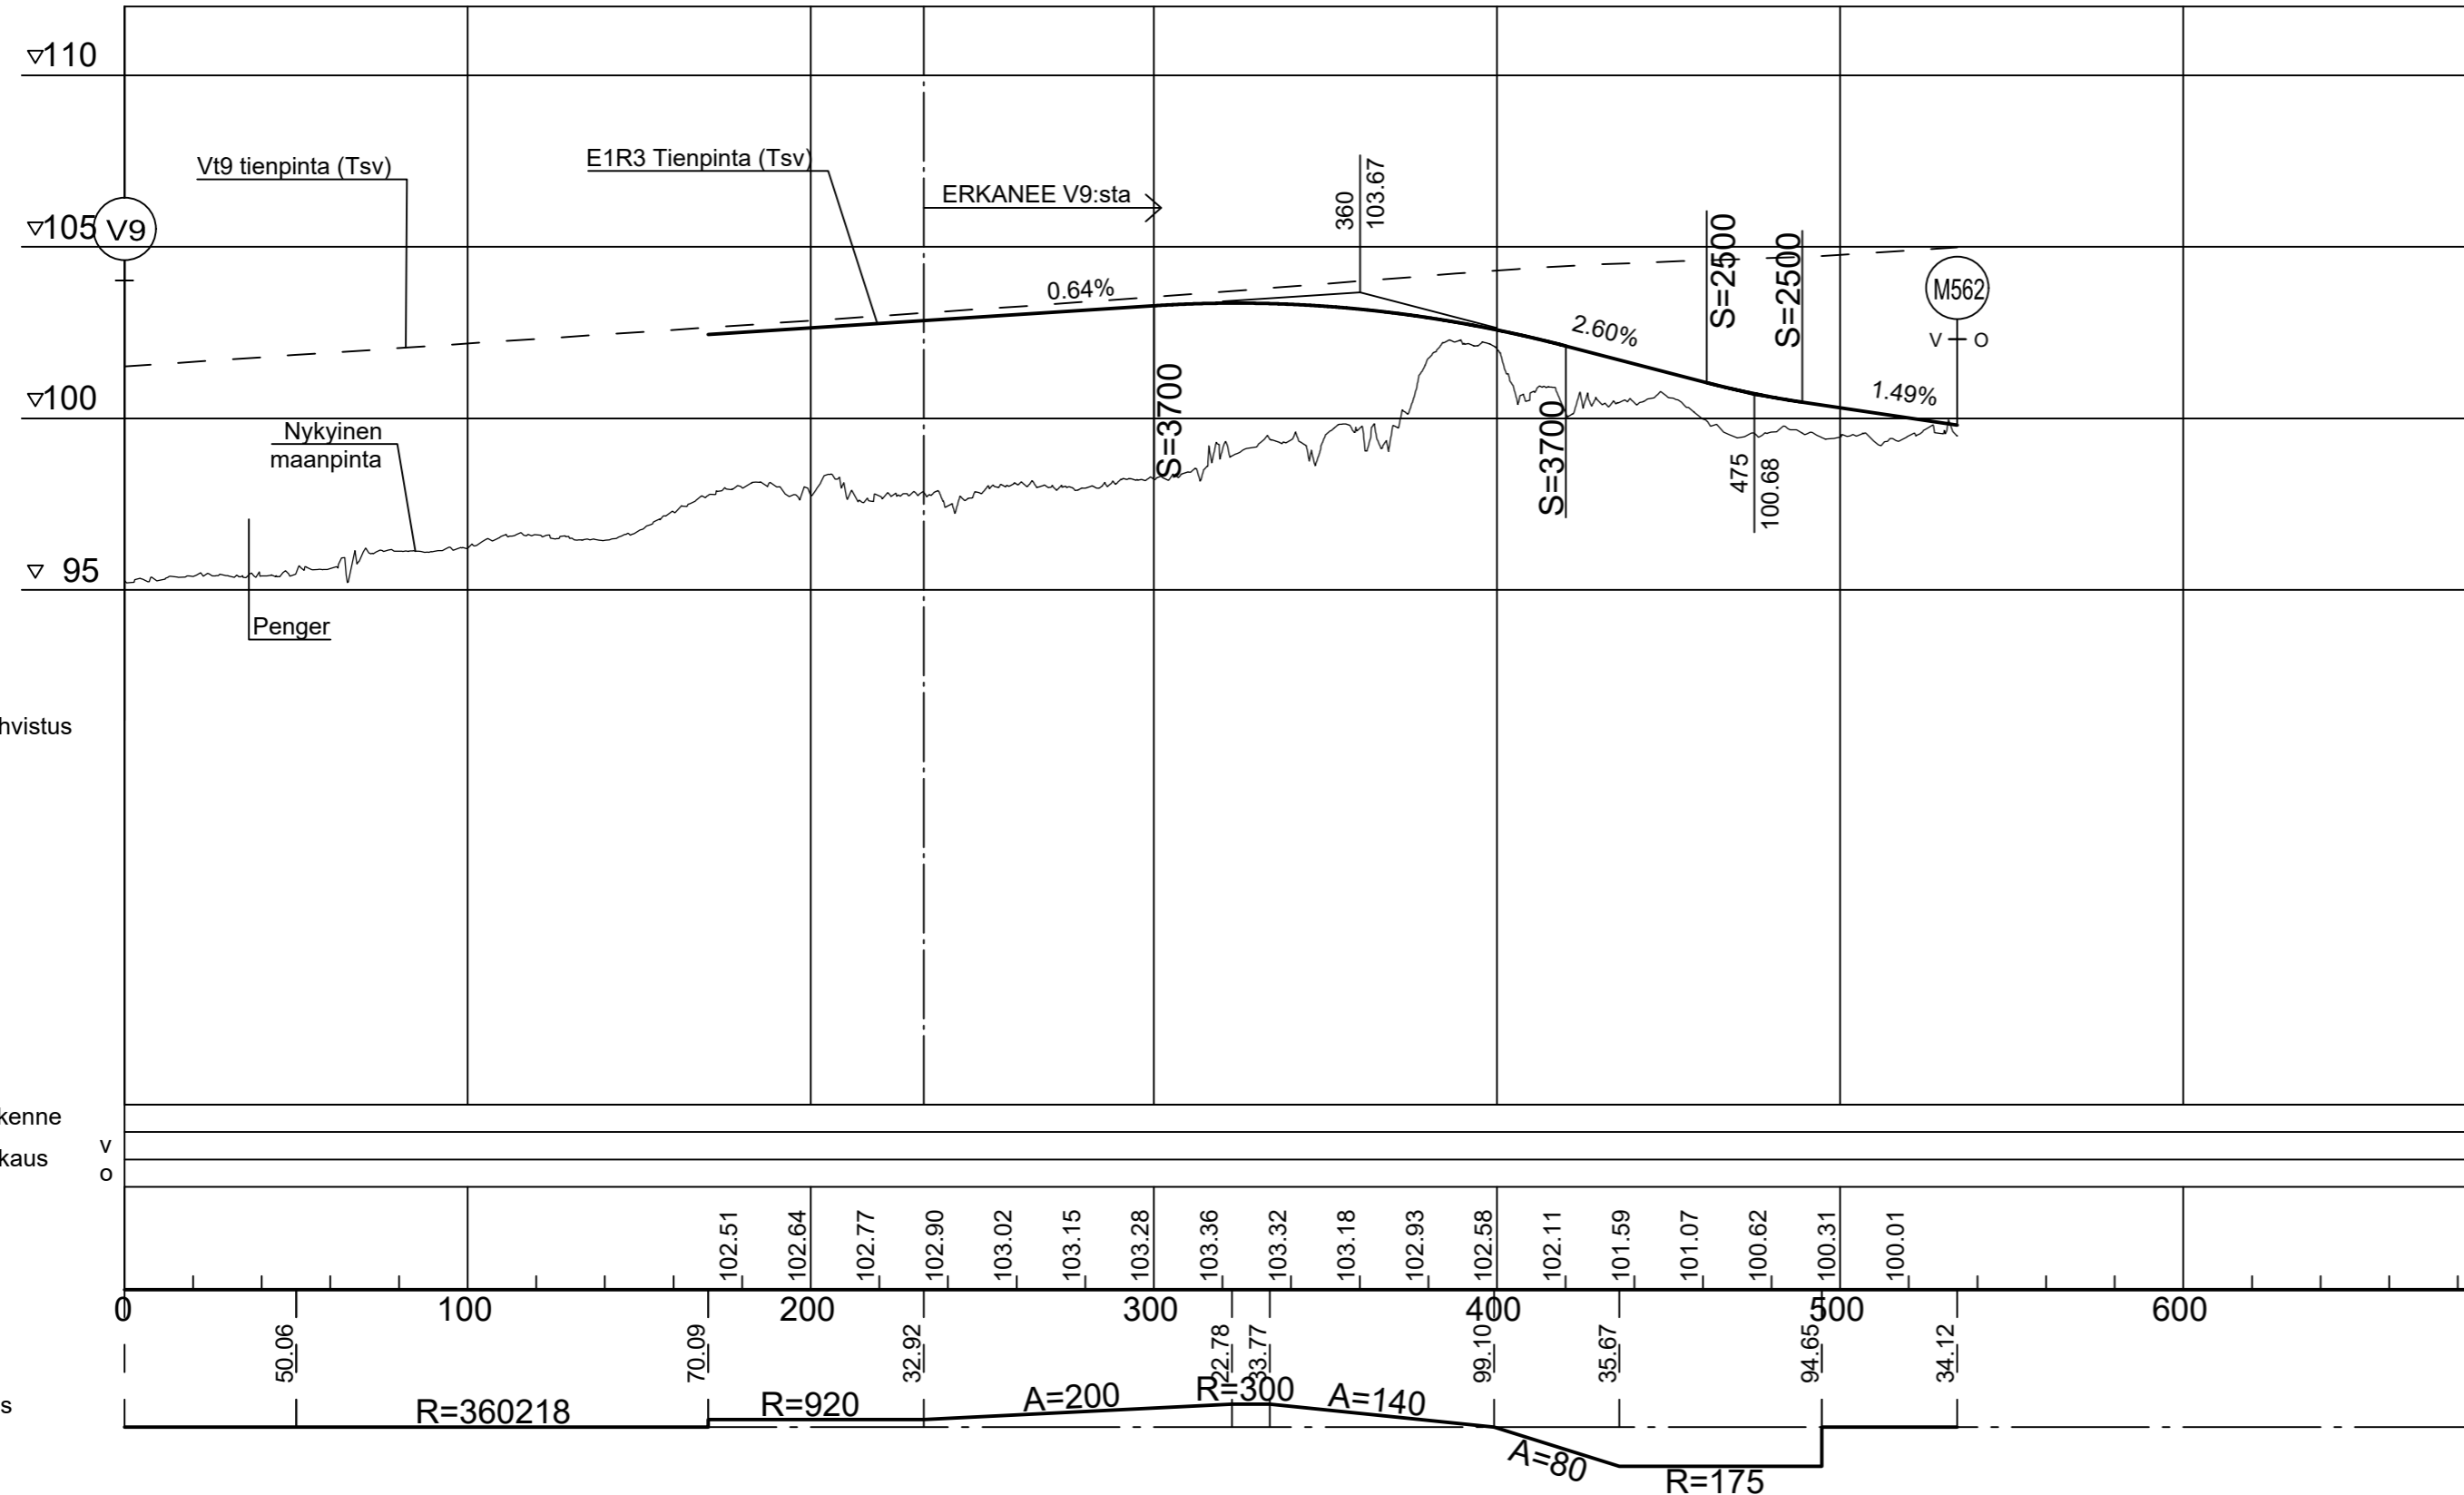

Pohjanvahvistus

Massat

Päällysrakenne

Poikkileikkaus

Tsv:n korkeus

Kaarevuus  
1000/R

Kaltevuus

Koordinaattijärjestelmä ETRS-GK27  
Korkeusjärjestelmä N2000

| Merkki   | Muutos                | Pvm                                      | Suunn.           | Tark.                           |
|--|-----------------------|--|------------------|---------------------------------|
| Hankkeen nimi<br>Valtatien 9 ja maantien 562 (Lentokentäntie)<br>Toimenpideselvitys, Siilinjärvi |                       |  |                  |                                 |
| Piirustuksen sisältö<br>Pituusleikkaus ramppi E1R3   |                       |  |                  |                                 |
| <b>DESTIA</b>  |                       | Elinkeino-, liikenne- ja ympäristökeskus |                  |                                 |
| Pvm<br>15.1.2020   | Suunn.<br>Proj.pääll. | Markku Pennanen<br>Heimo Hätinen         | Pvm<br>15.1.2020 | Tark.<br>Hyv.<br>Jari Kuokkanen |
| Tierekisteritunnus<br>V9   |                       | Mittakaava<br>1:2000/1:200               | Piir.nro<br>7    |                                 |