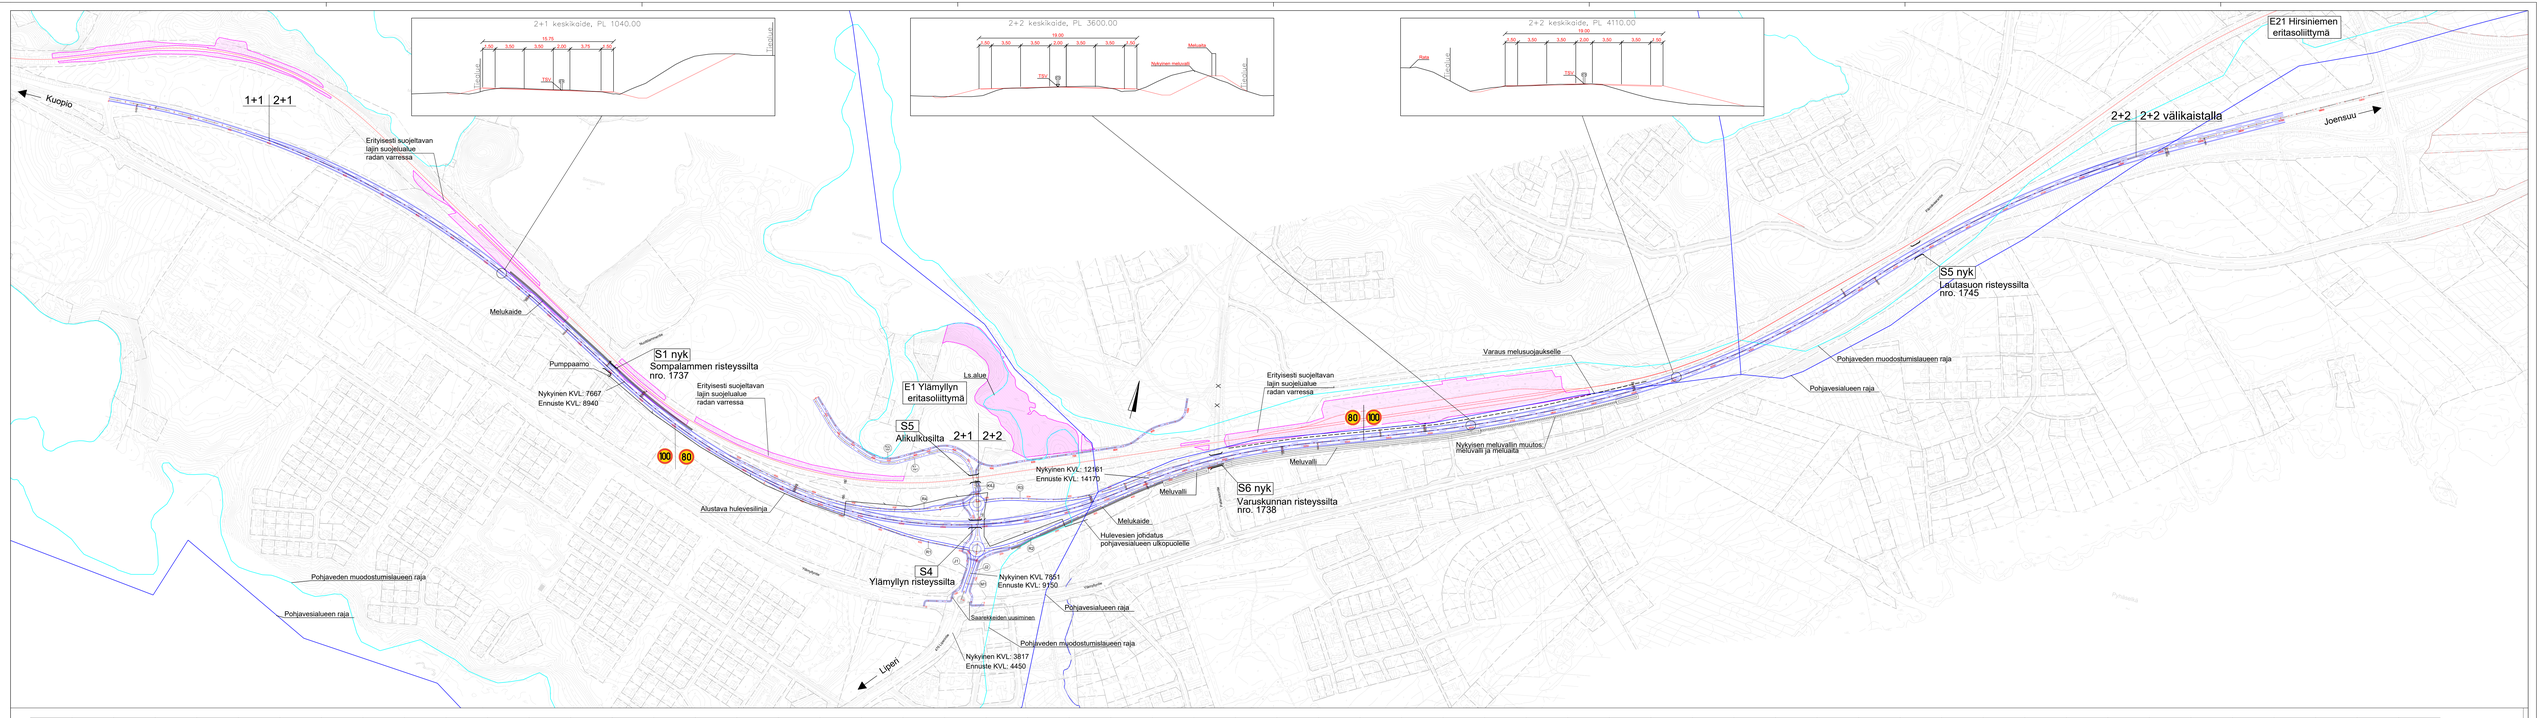

Muutos			Pvm.	Suunn.	Tark.	Koordinaattijärjestelmä ETRS-GK30	Valtatie 9 Ylämyllyn eritasoliittymä ja liikennejärjestelyt, Liperi		
DESTIA						Korkeusjärjestelmä N2000	Toimenpidesuunnitelma		
Pvm. 30.9.2020	JARI KUOKKANEN	Pvm. 30.9.2020	MARKKU PENNANEN HEIMO HÄTINEN	Pvm.		Tierekisteritunnus V9 3551867 - 3551567	Yleissuunnitelmakartta, Vaihtoehto 1	Mittakaava 1:4000	Piir.nro Liite-1_1