




M1 penger

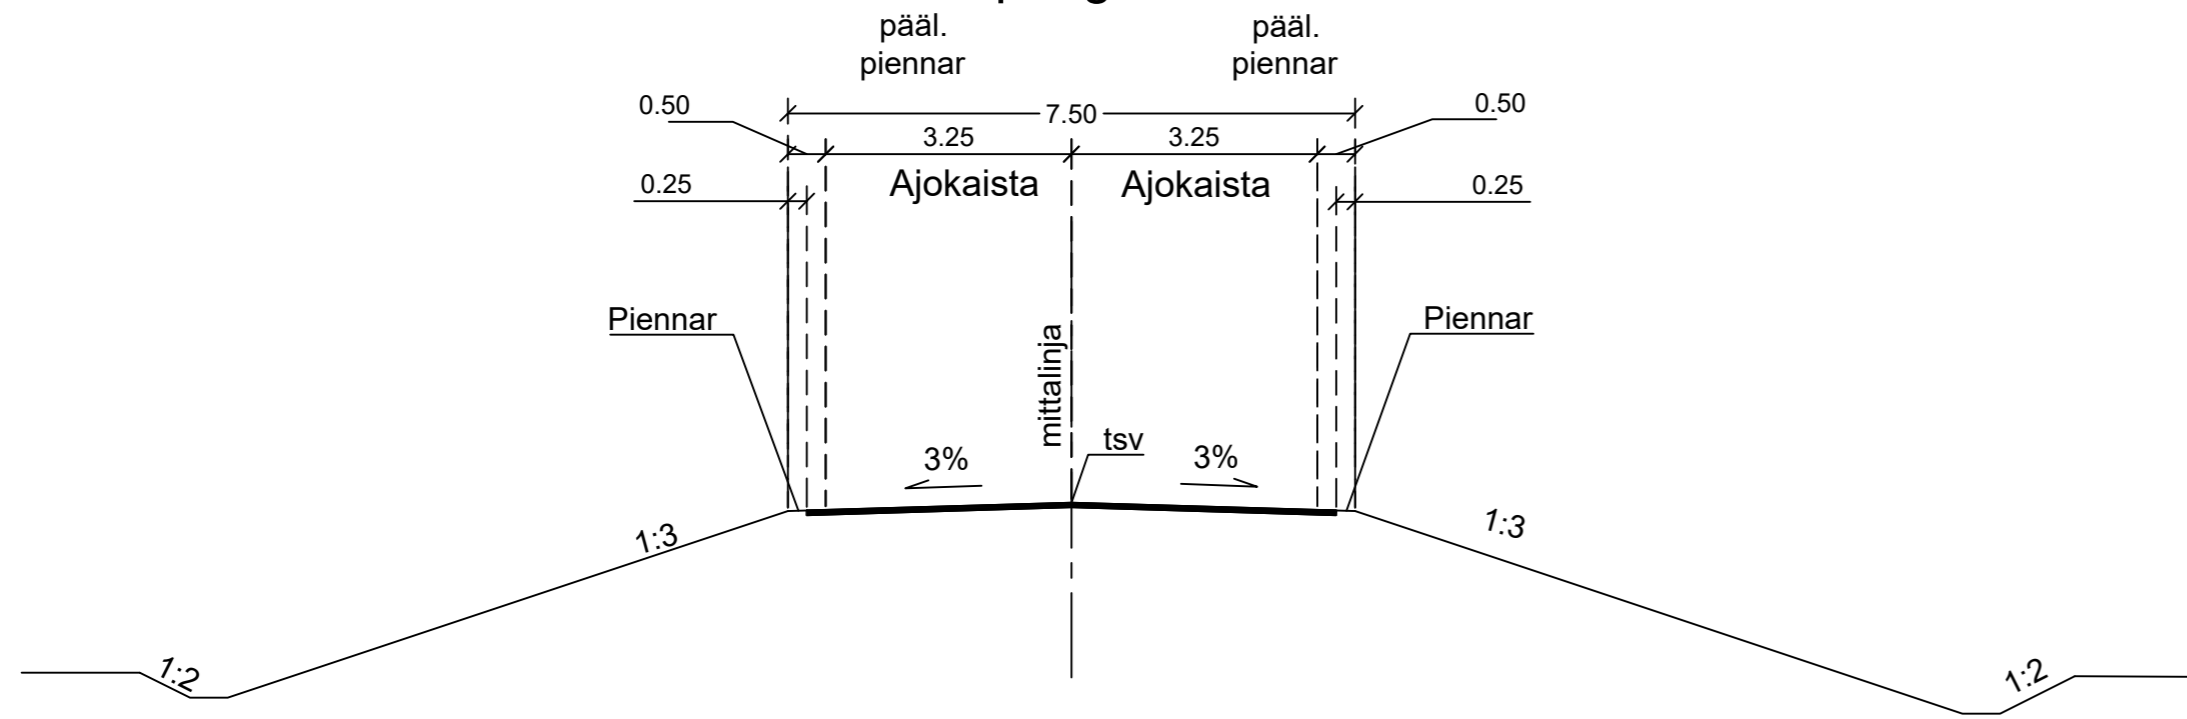

M1 kaiteellinen penger

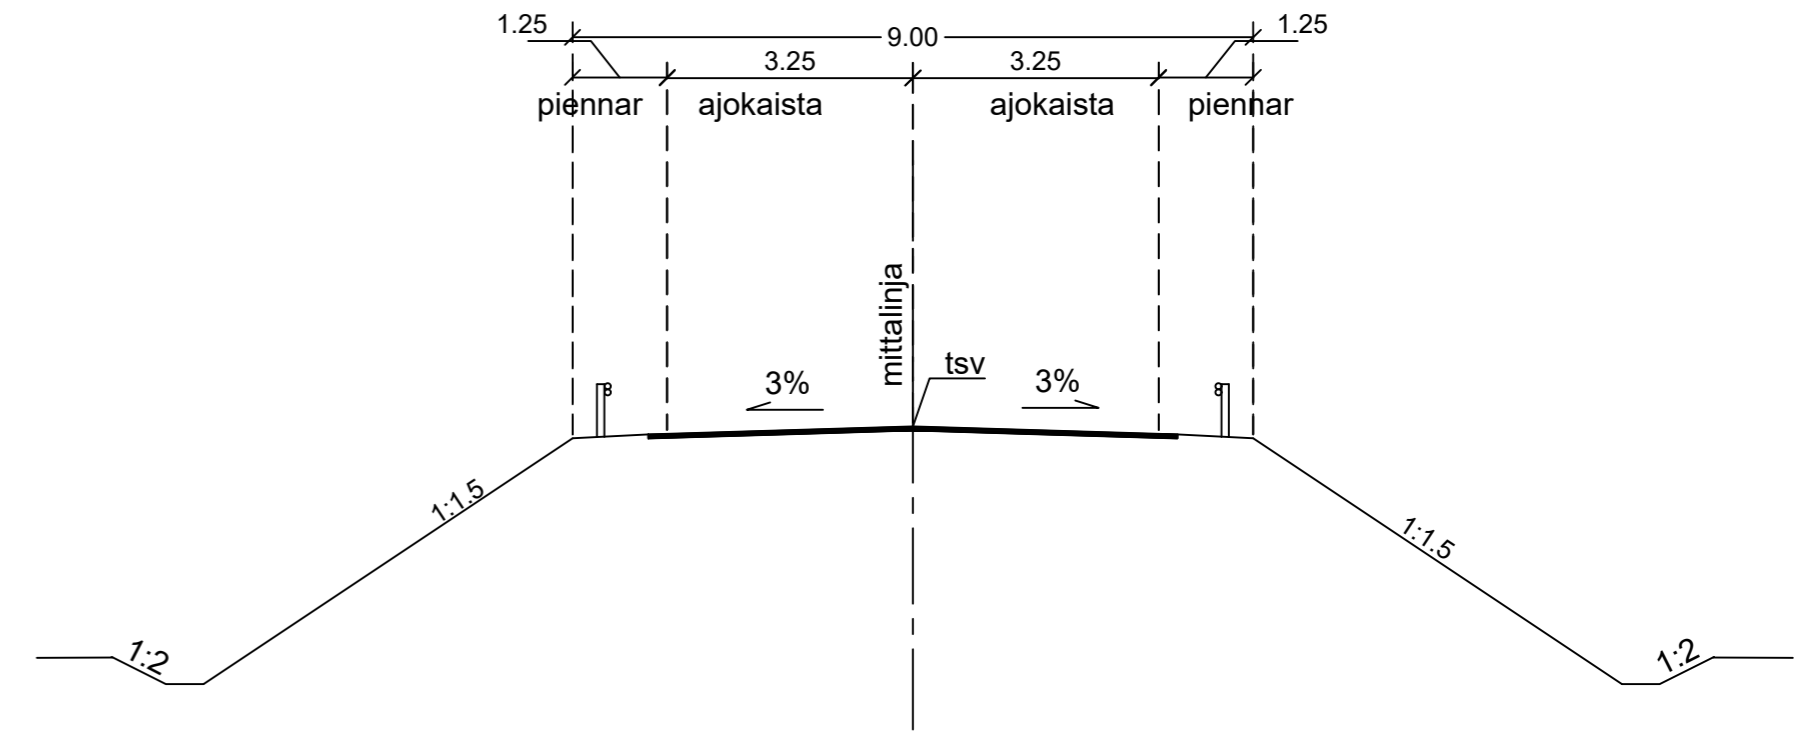

M1 maaleikkaus

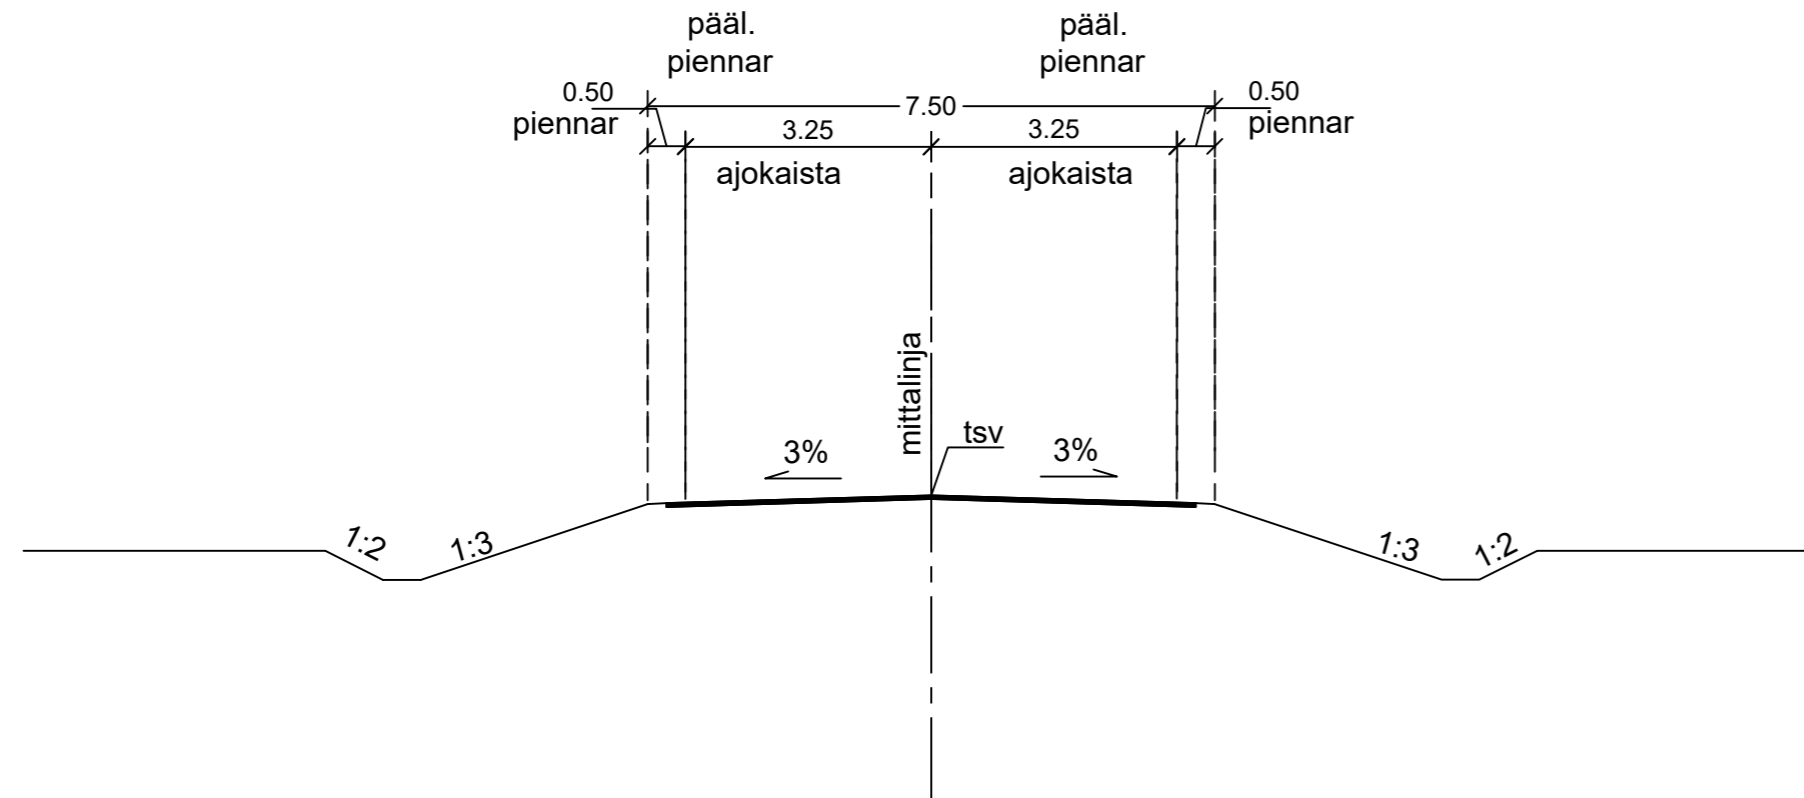

Merkki	Muutos	Pvm	Suunn.	Tork.	ETRS-GK26 N2000	Maantien rakentaminen välille Kt78 - Suhangon kaivosalue, tiesuunnitelma, Ranua	Mittakaava 1:100	Piir.nro 4T-1
	Elinkeino-, liikenne- ja ympäristökeskus		SITOWISE			Liikennetekniset poikkileikkaukset M1		
30.5.2021	Tomi Tiuraniemi	30.5.2021		30.5.2021	Jukka Rantajärvi Pirkka Hartikainen			