



Yksityistiet Y1, Y5, Y6a, Y6b, Y9

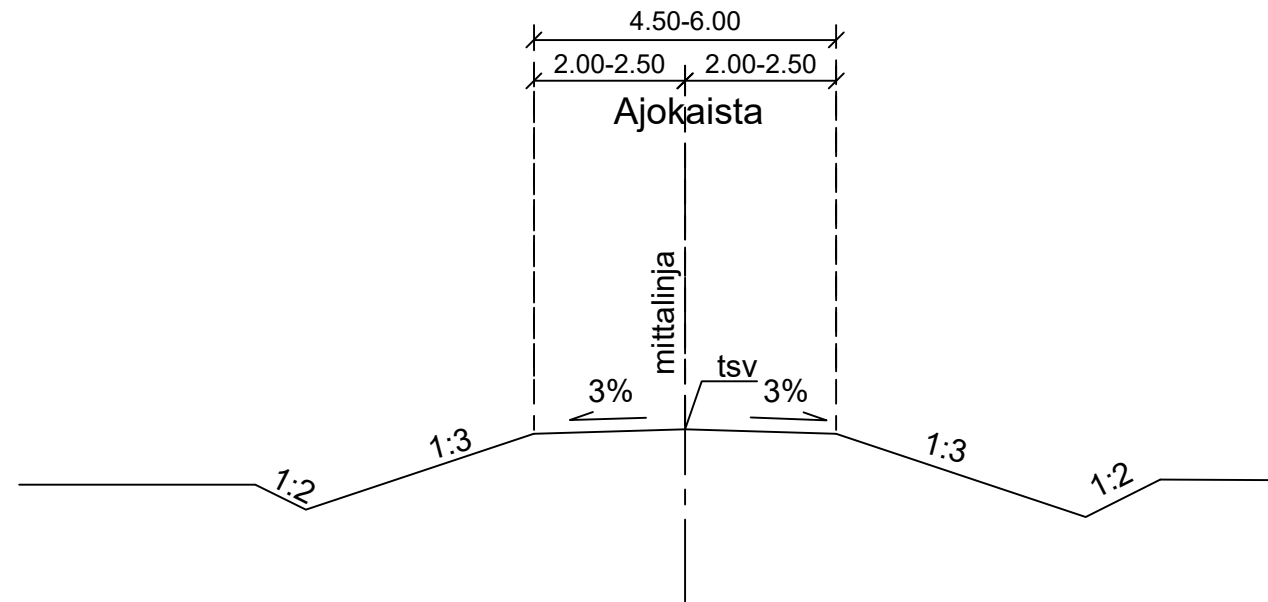

Y2, Y2, Y7, Y10, Y11, Y11a

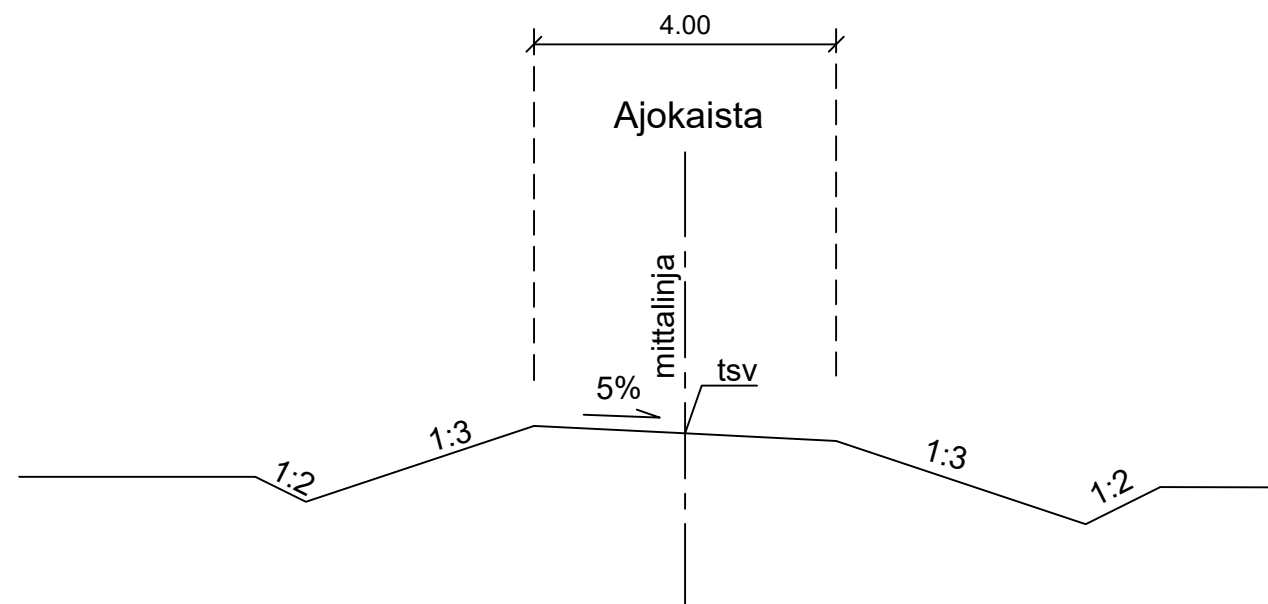

Merkki	Muutos	Pvm	Suunn.	Tark.		
					ETRS-GK26	Maantien rakentaminen väliille Kt78 - Suhangon kaivosalue, tiesuunnitelma, Ranua
					N2000	
30.5.2021	Tomi Tiuraniemi	30.5.2021	19.3.2021	Jukka Rantajärvi	Tierekisteritunnus	Liikennetekninen poikkileikkaus, Yksityistiet
				Pirkka Hartikainen		Mittakaava 1:100
						Piir.nro 4T-3

SITOWISE