



Erillinen jalankulku- ja pyöräilyväylä  
plv. 0 - 200, 640 - 1055

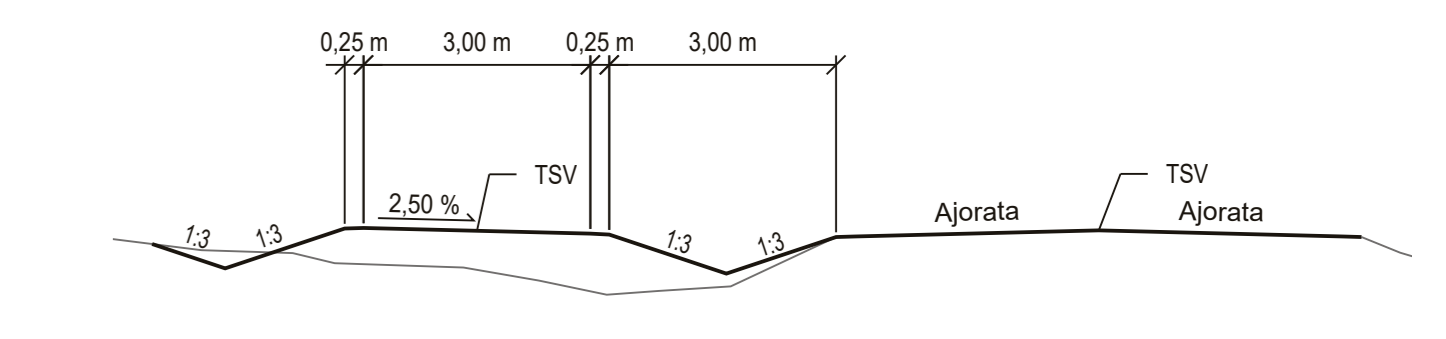

Korotettu jalankulku- ja pyöräilyväylä  
plv. 200 - 640

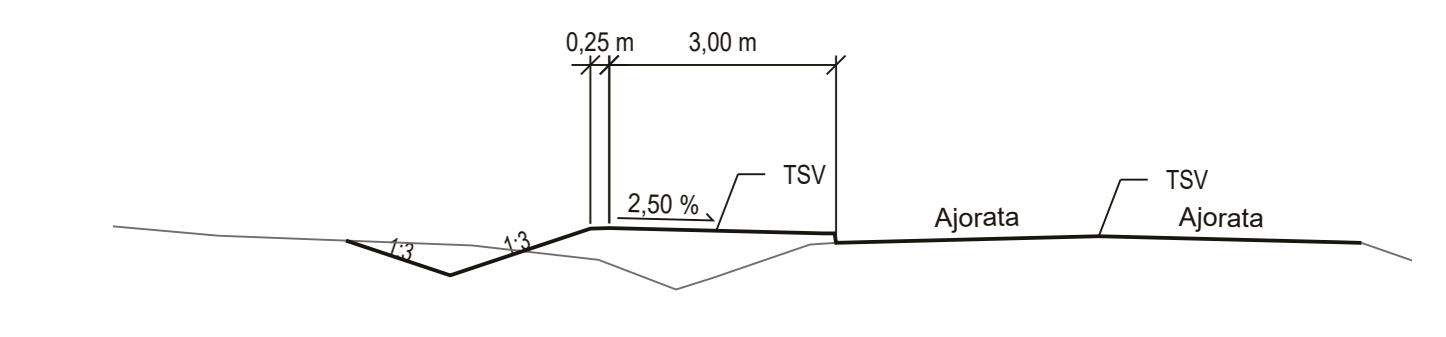

Uusi jalankulku- ja pyöräilyväylä myötälle Asematien tasausta.

Tasokoordinaatio ETRS-GK24  
Korkeusjärjestelmä N2000

Tark.	P.m.	Hyv.	P.m.
K.osa/Kylä	Korttelii/Tila	Tontti/Rek.nro	Viranomaisen arkistointimerkintöjä varten
Rakennustöimenpide	Piirustustilaja	Juoks.nro	
Tilaa ja suunnittelukohteen nimi ja osoite	Piirustuksen sisältö	Mittakaavat	
<b>ORIVEDEN KAUPUNKI PIRKANMAAN ELY-KESKUS Asematie Katu- ja viherhuoltosuunnitelma</b>	Asematien pituusleikkaus	1:1000 / 1:100	
<b>AFRY</b> AFRY Finland Oy Päästökatu 2-4 D, 40100 JYVÄSKYLÄ Puh. 010 33 11, Fax 010 33 21818	Suunn. A.Räsänen Piirt. A.Räsänen P.m. 14.12.2020	Työn ja piirustuksen nro	Muutos
Hyv. P.Hulkko	Tark. R.Väyrynen	Tiedosto	

101012674-001