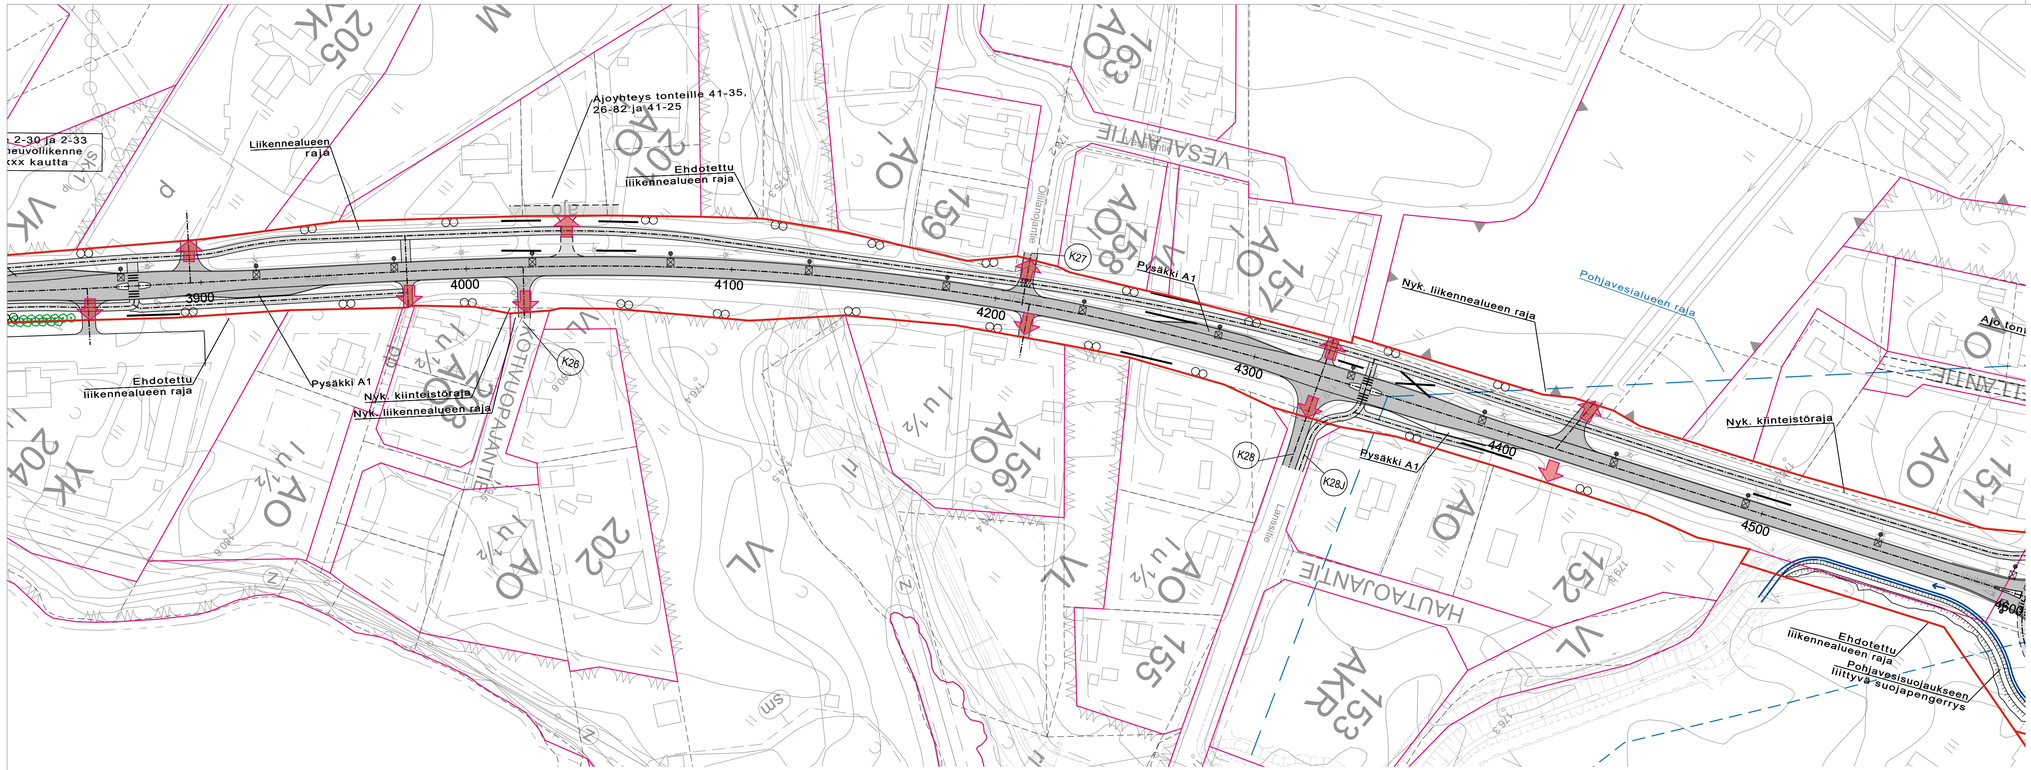

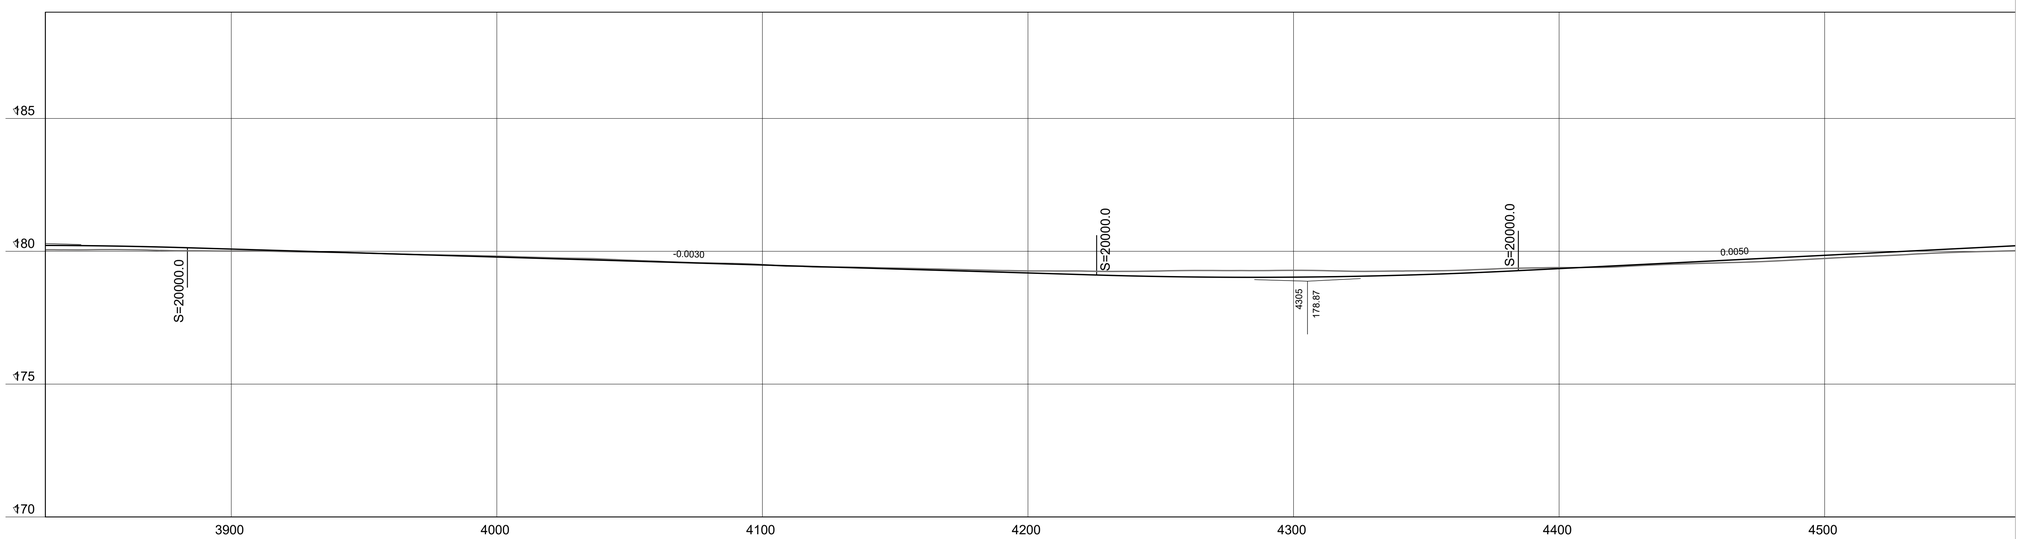

KAAREVUUS

R=1900 | 69.43 | 41.81 | A=330 | 62.81 | R=900 | 64.93 | A=330 | 85.93

LUONNOS 12.11.2021

Elinkeino- liikenne- ja ympäristökeskus			RAMBOLL	Koord.järjestelmä ETRS-GK25 Korkeusjärjestelmä N2000	Kt79 parantaminen Kittilän keskustan kohdalla, Kittilä Tiesuunnitelma		
pvm. xx.xx.2021	Tomi Tiuraniemi	pvm. xx.xx.2021	Lauri Kurula	pvm. xx.xx.2021	Jari Kinnunen	Tierekisteriosoite 79/30/1580 - 79/31/3360	Suunnitelmakartta ja pituusleikkaus 7 Kt79 plv 3900-4500	Mk. 1:1000	Pir.nro 3T-7