



Kt79 PLV 0-800

1:200

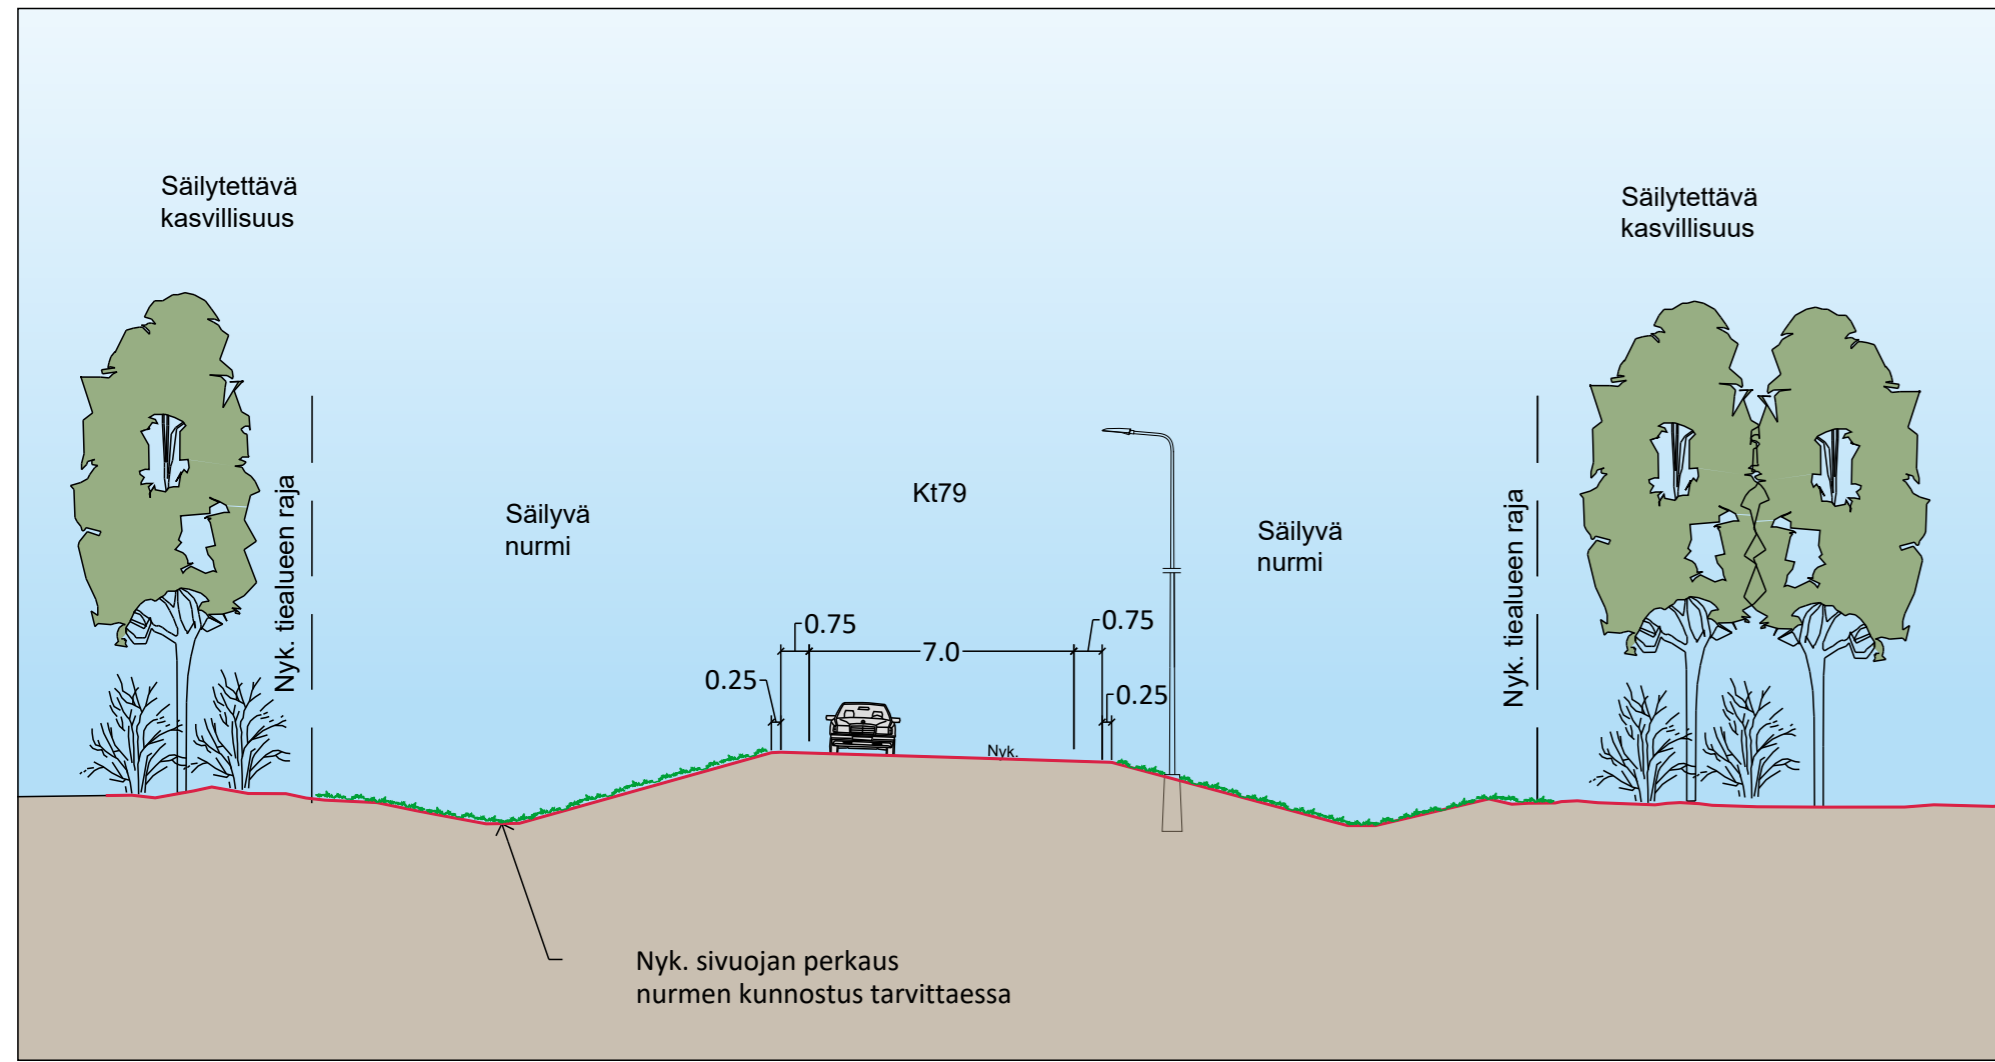

Kt79 PLV 800-1250, J1 PLV 0-450

1:200

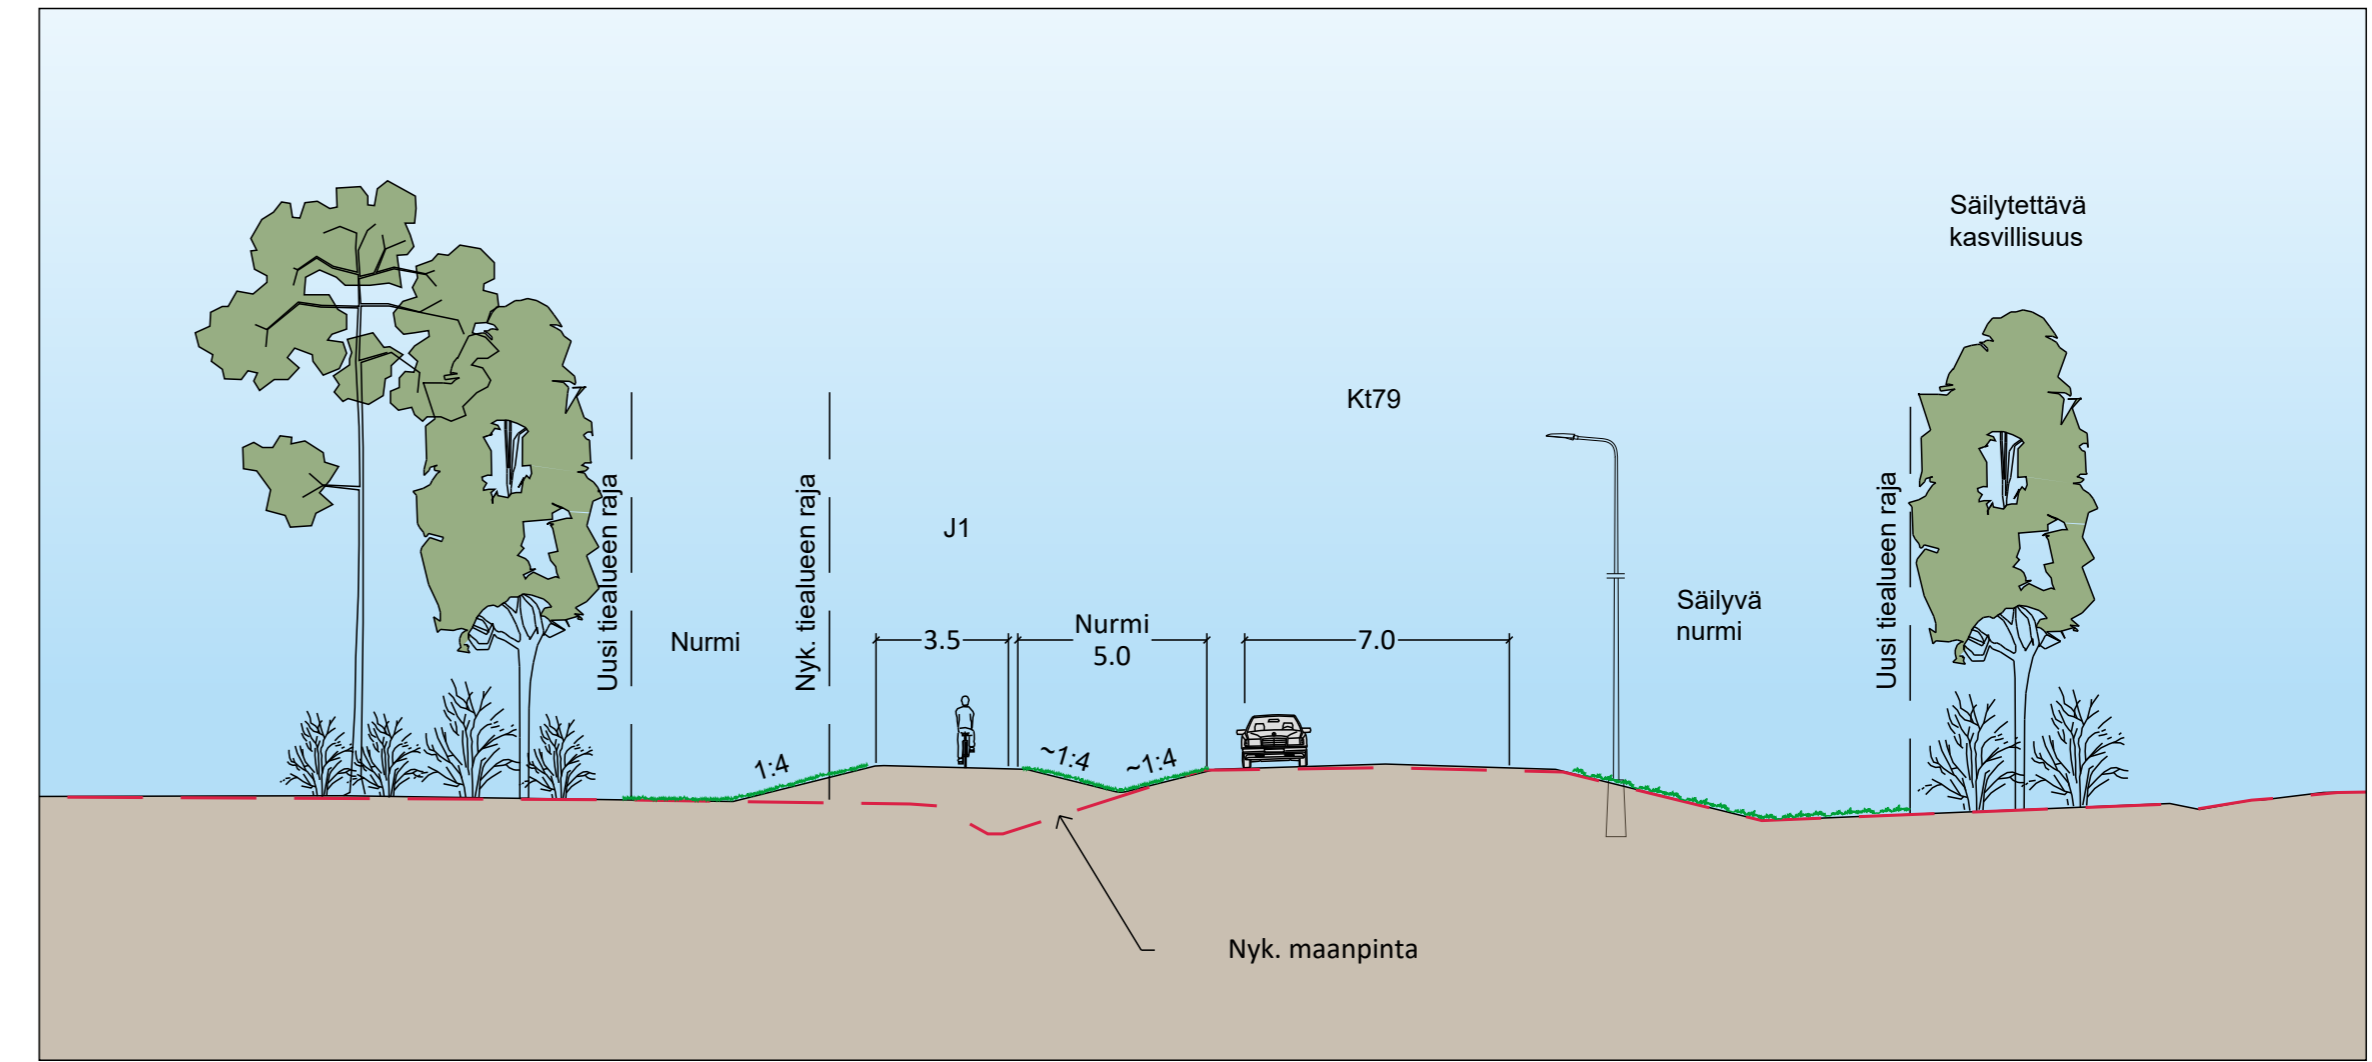

				Koord. järjestelmä ETRS-GK25 Korkeusjärjestelmä N2000	Kt79 parantaminen Kittilän keskustan kohdalla, Kittilä Tieympäristösuunnitelma			
pvm xx.xx.2021	Tomi Tiuraniemi	pvm xx.xx.2021	Lauri Kurula	pvm xx.xx.2021	Jari Kinnunen	Tierekisteriosoite 79/30/1580 - 79/31/3360	Mk.	Piir.no 7.1T-10