


Kt80

1:200

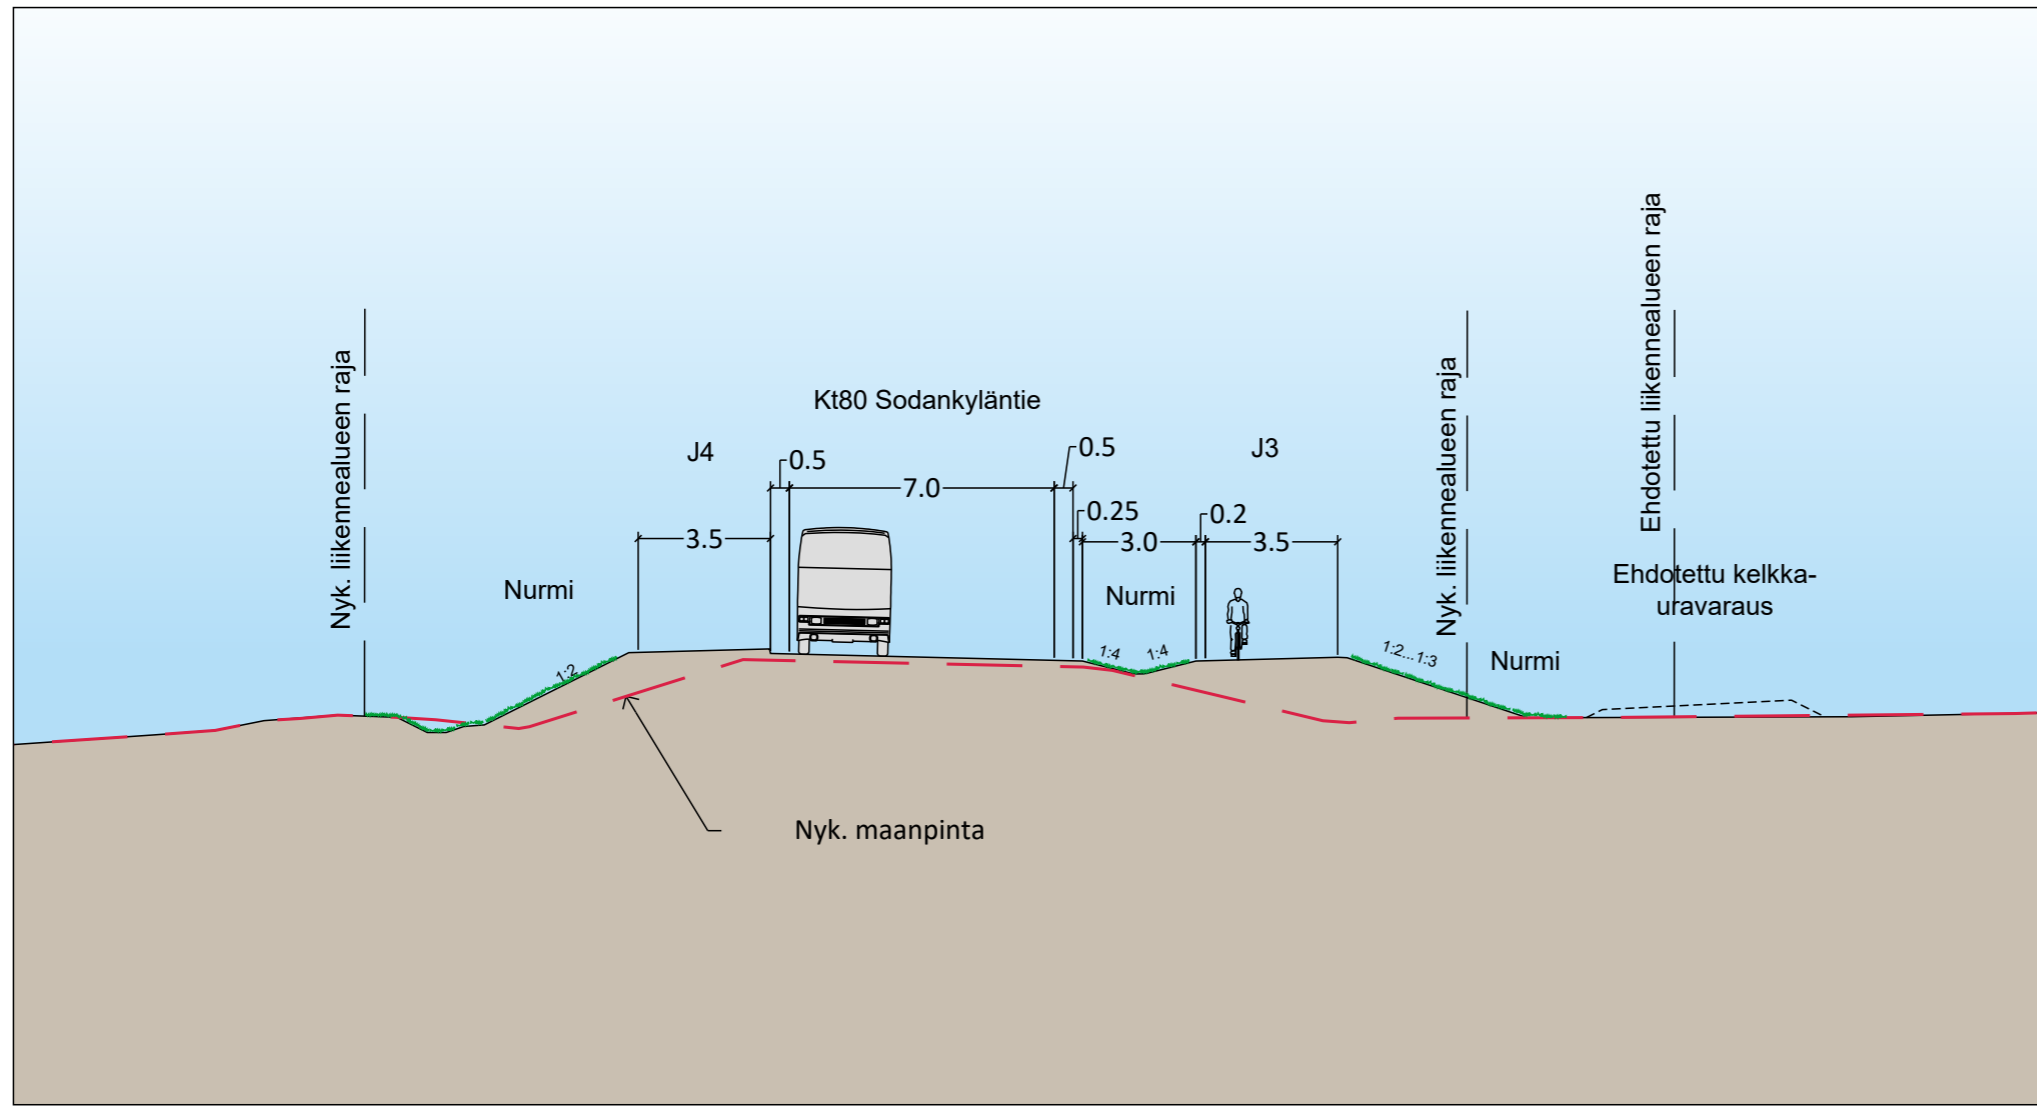

LUONNOS

				Koord.järjestelmä ETRS-GK25 Korkeusjärjestelmä N2000		Kt79 parantaminen Kittilän keskustan kohdalla, Kittilä Tieympäristösuunnitelma		
pvm xx.xx.2021	Tomi Tiuraniemi	pvm xx.xx.2021	Lauri Kurula	pvm xx.xx.2021	Jari Kinnunen	Tierekisteriosoite 79/30/1580 - 79/31/3360	Mk.	Piir.nro 7.1T-15