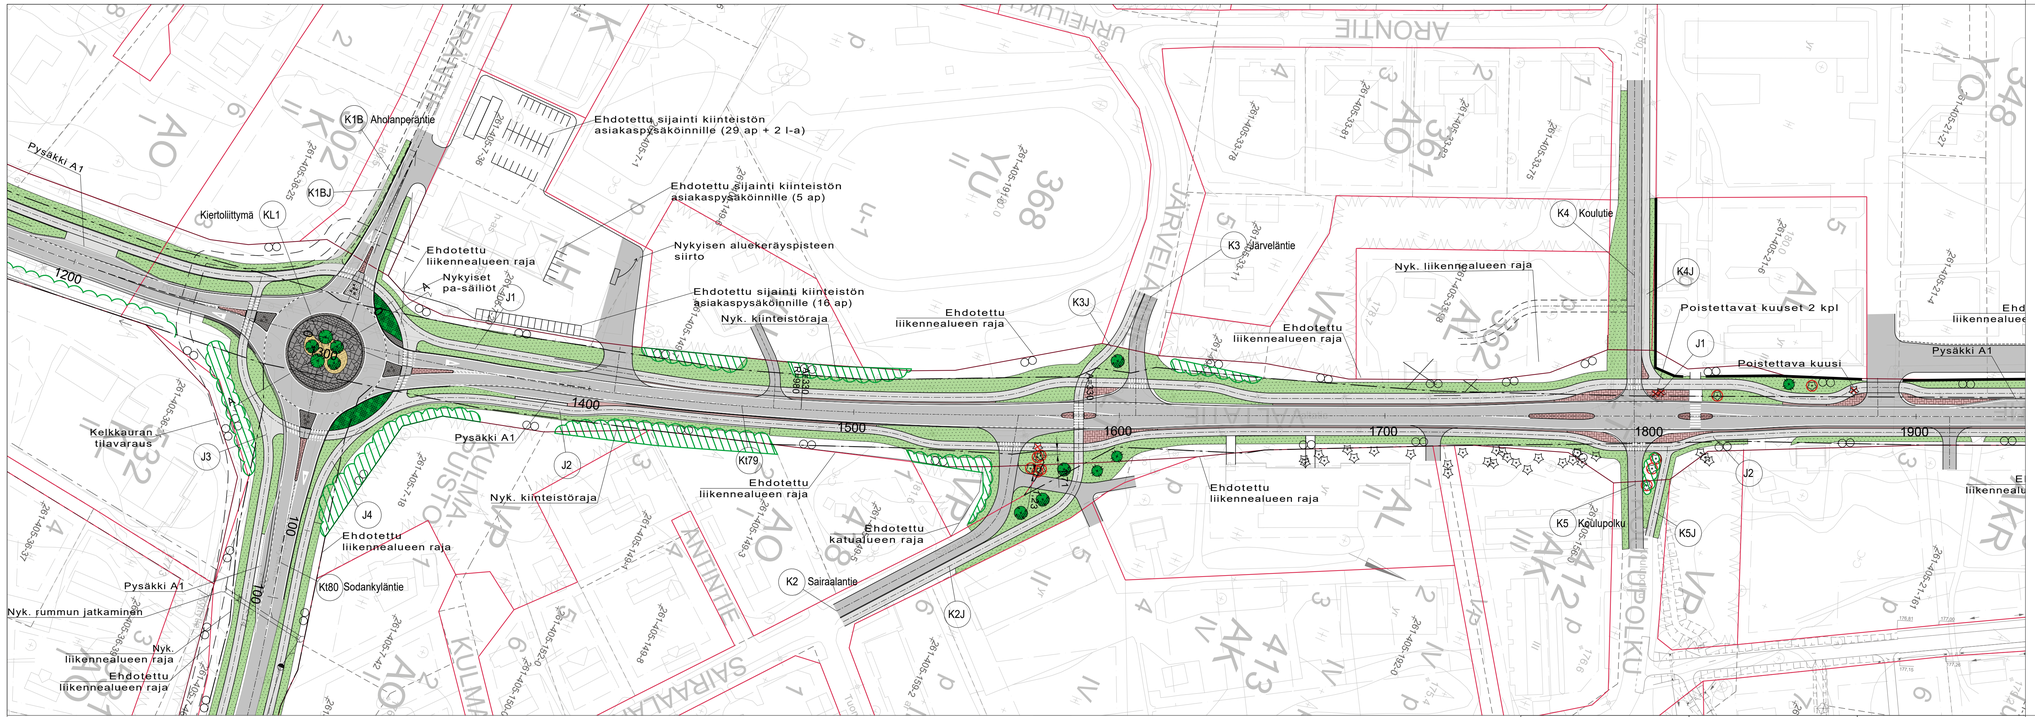

Säilyvä puu
Säilyvä ja suojattava puu
Säilyvä metsänreuna
Hoidettava metsänreuna/ puusto/ poistettava aluskasv.
Poistettava puu
Nurmi A3
Istutettava matala pensas alle 50 cm
Istutettava lehtipuu
Istutettava havupuu
Betonikiviraita
Noppakiveys
Betonikiveys
Nupukiveys, kaariladonta
Betonikiveys, kalanruotoladonta, värit: punainen 60%, harmaa 20% ja musta 20% Kiviheitoke n. 100-400 mm + isoista kivistä ø 600-800 mm ryhmiä
Hiekka + hiekkaa sitovia koristekasveja ISOT LUONNONKIVET ø 600-800 mm

Elinkeino- liikenne- ja ympäristökeskus

pvm	XX.XX.2021	Tomi Tiuraniemi	
pvm	XX.XX.2021	Lauri Kurula	
pvm	XX.XX.2021	Anne Suihkonen	Jari Kinnunen

RAMBOLL

Koord.järjestelmä	ETRS-GK25	Kt79 parantaminen Kittilän keskustan kohdalla, Kittilä
Korkeusjärjestelmä	N2000	Tiesuunnitelma
Tierekisterisoite	79/30/1580 - 79/31/3360	Tieympäristösuunnitelmakartta Kt79 plv 1200-1900
Mk.	1:1000	Pir.nro 7.1T-3

LUONNOS 12.11.2021