


J1  
3,5/3,0  
PLV 0-270, 620-1295 ja  
2400-2735

Vt 4  
Nykyinen poikkileikkaus  
9/7


LED-valaisin  
Nykyinen pylväs  
Puolisuus vaihtelee:  
- plv 0-1000 vas.  
- plv 1000- 2735 oik.

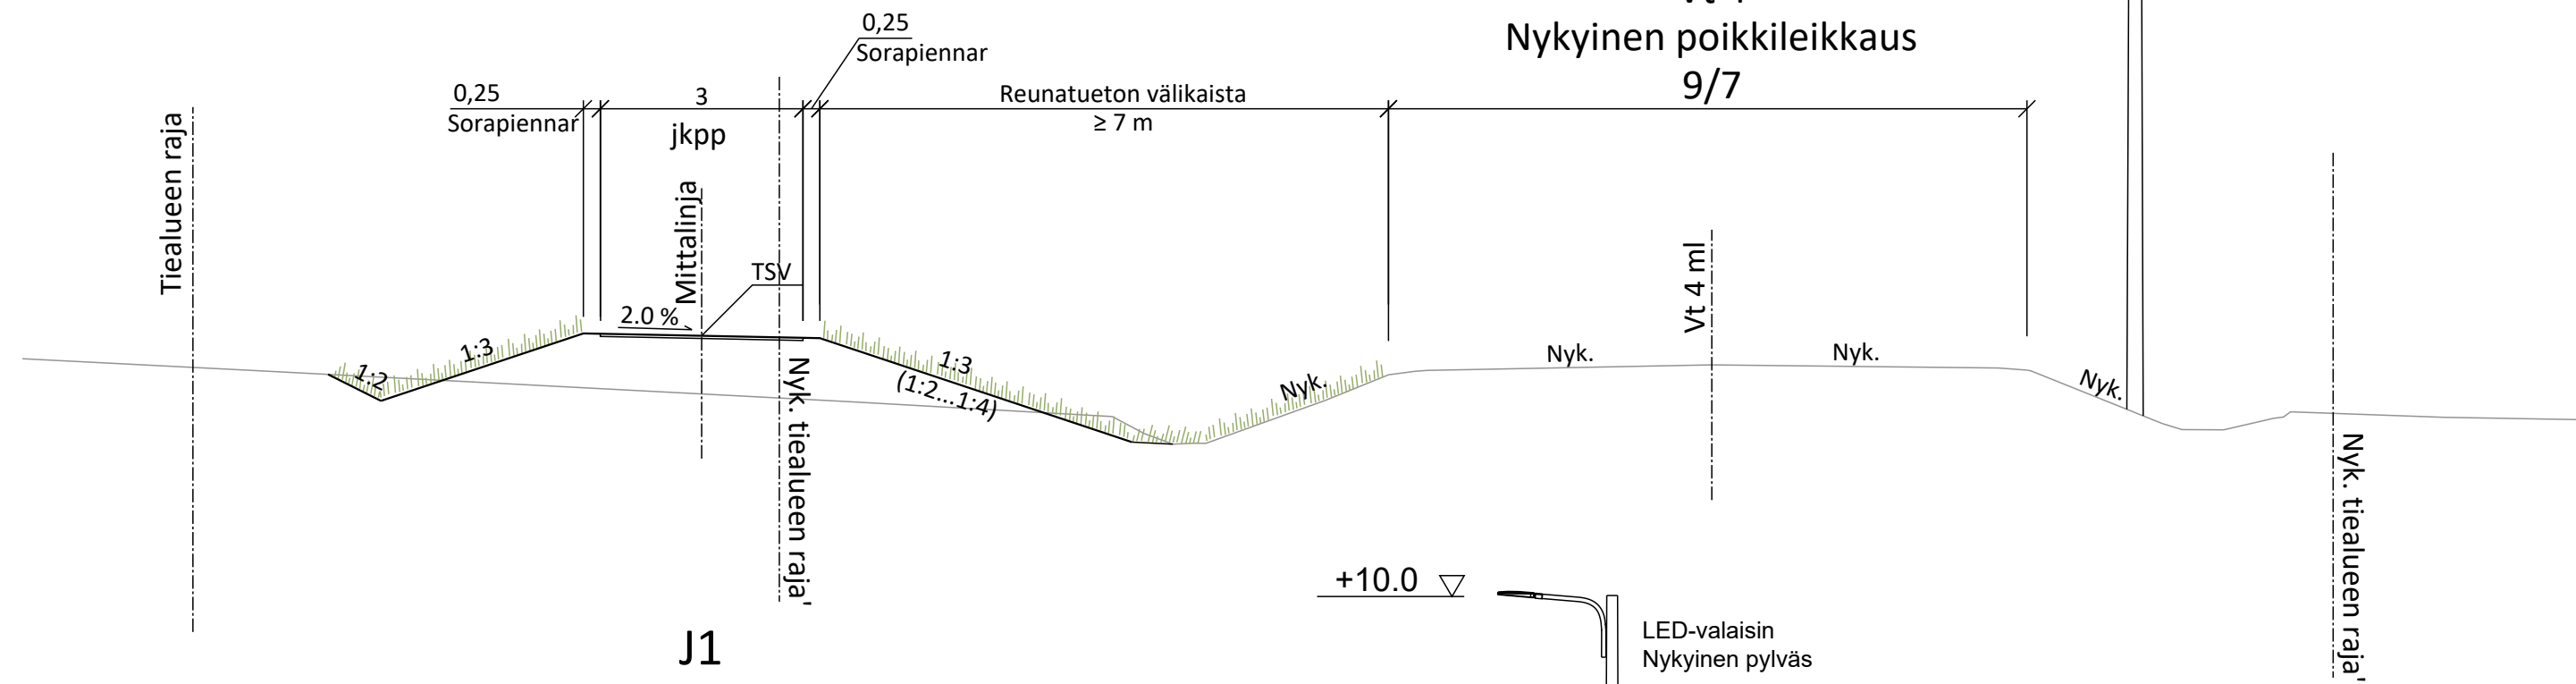


J1  
3,25/3,0  
PLV 1295-2400

Vt 4  
8,5/7

LED-valaisin  
Nykyinen pylväs

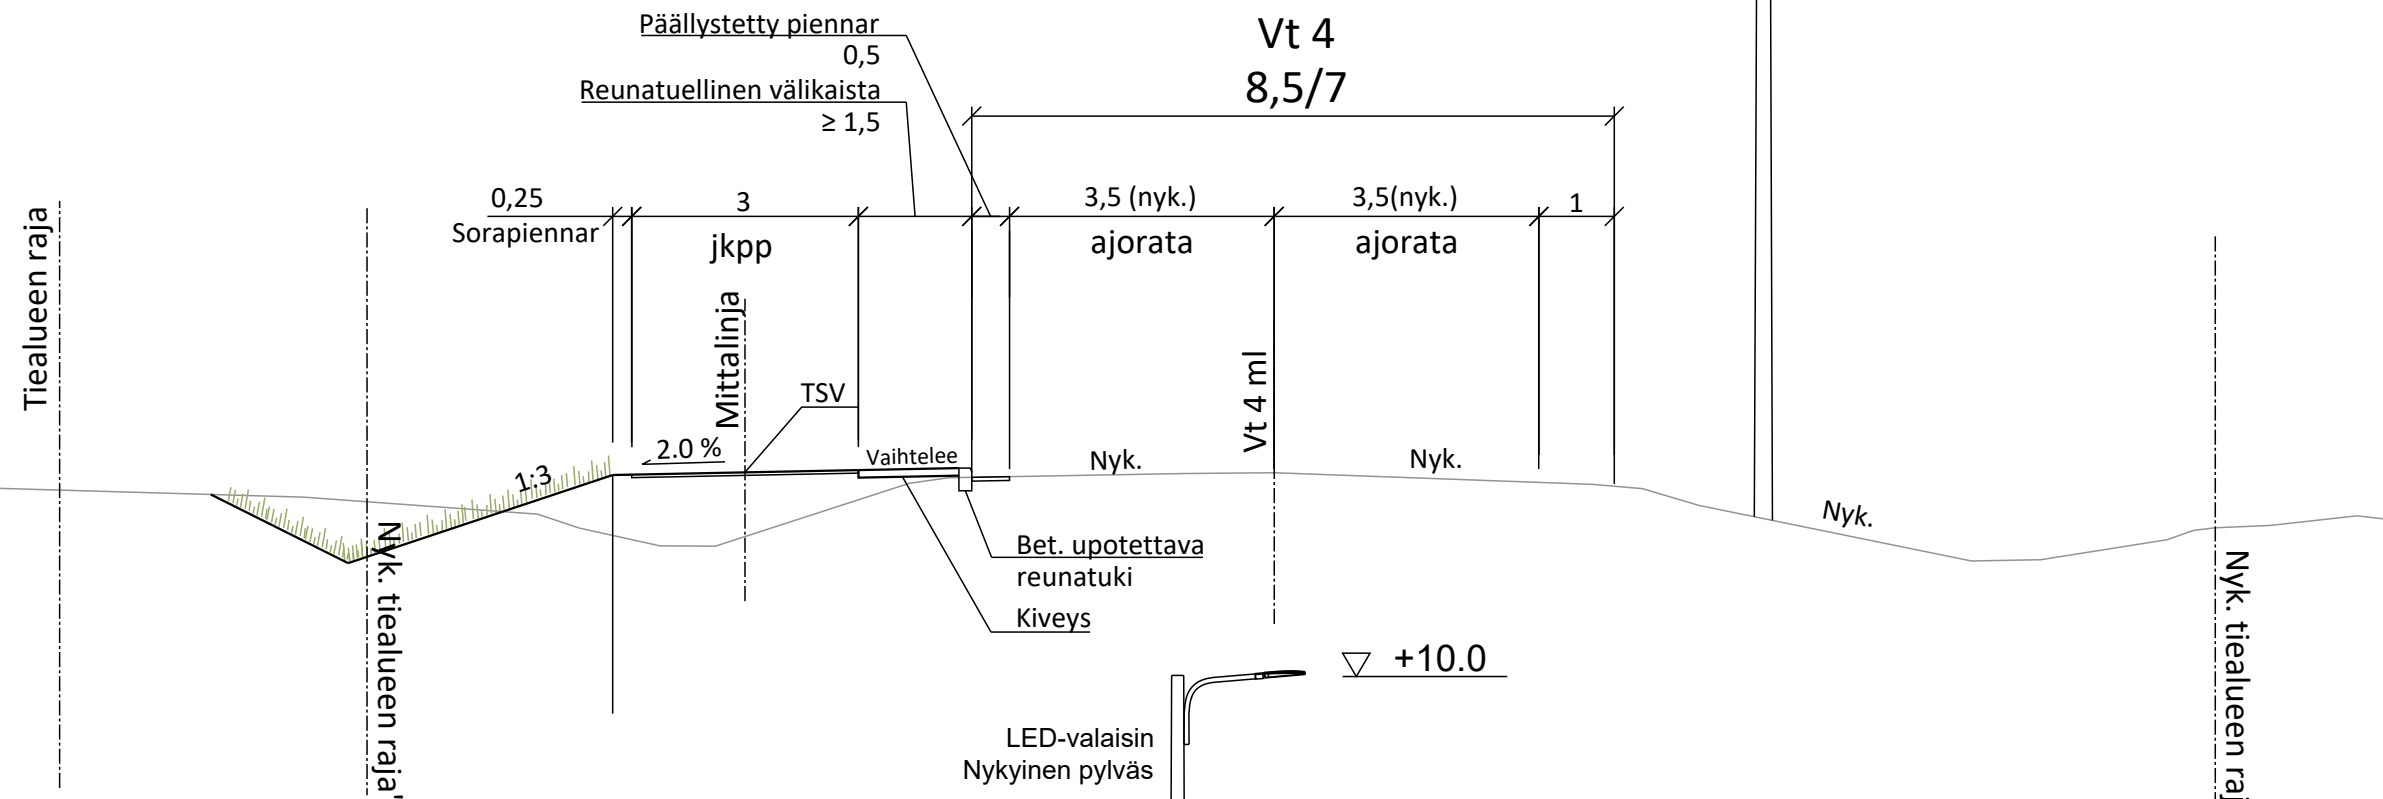


J2, J3, J4 ja J5  
Peruspoikkileikkaus  
3,5/3,0

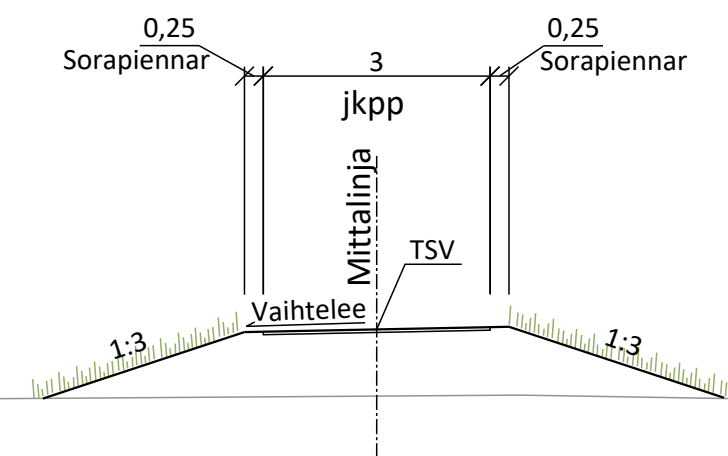


J1  
4,0/3,0  
PLV 270-620

Vt 4  
Nykyinen poikkileikkaus  
9/7

LED-valaisin  
Nykyinen pylväs

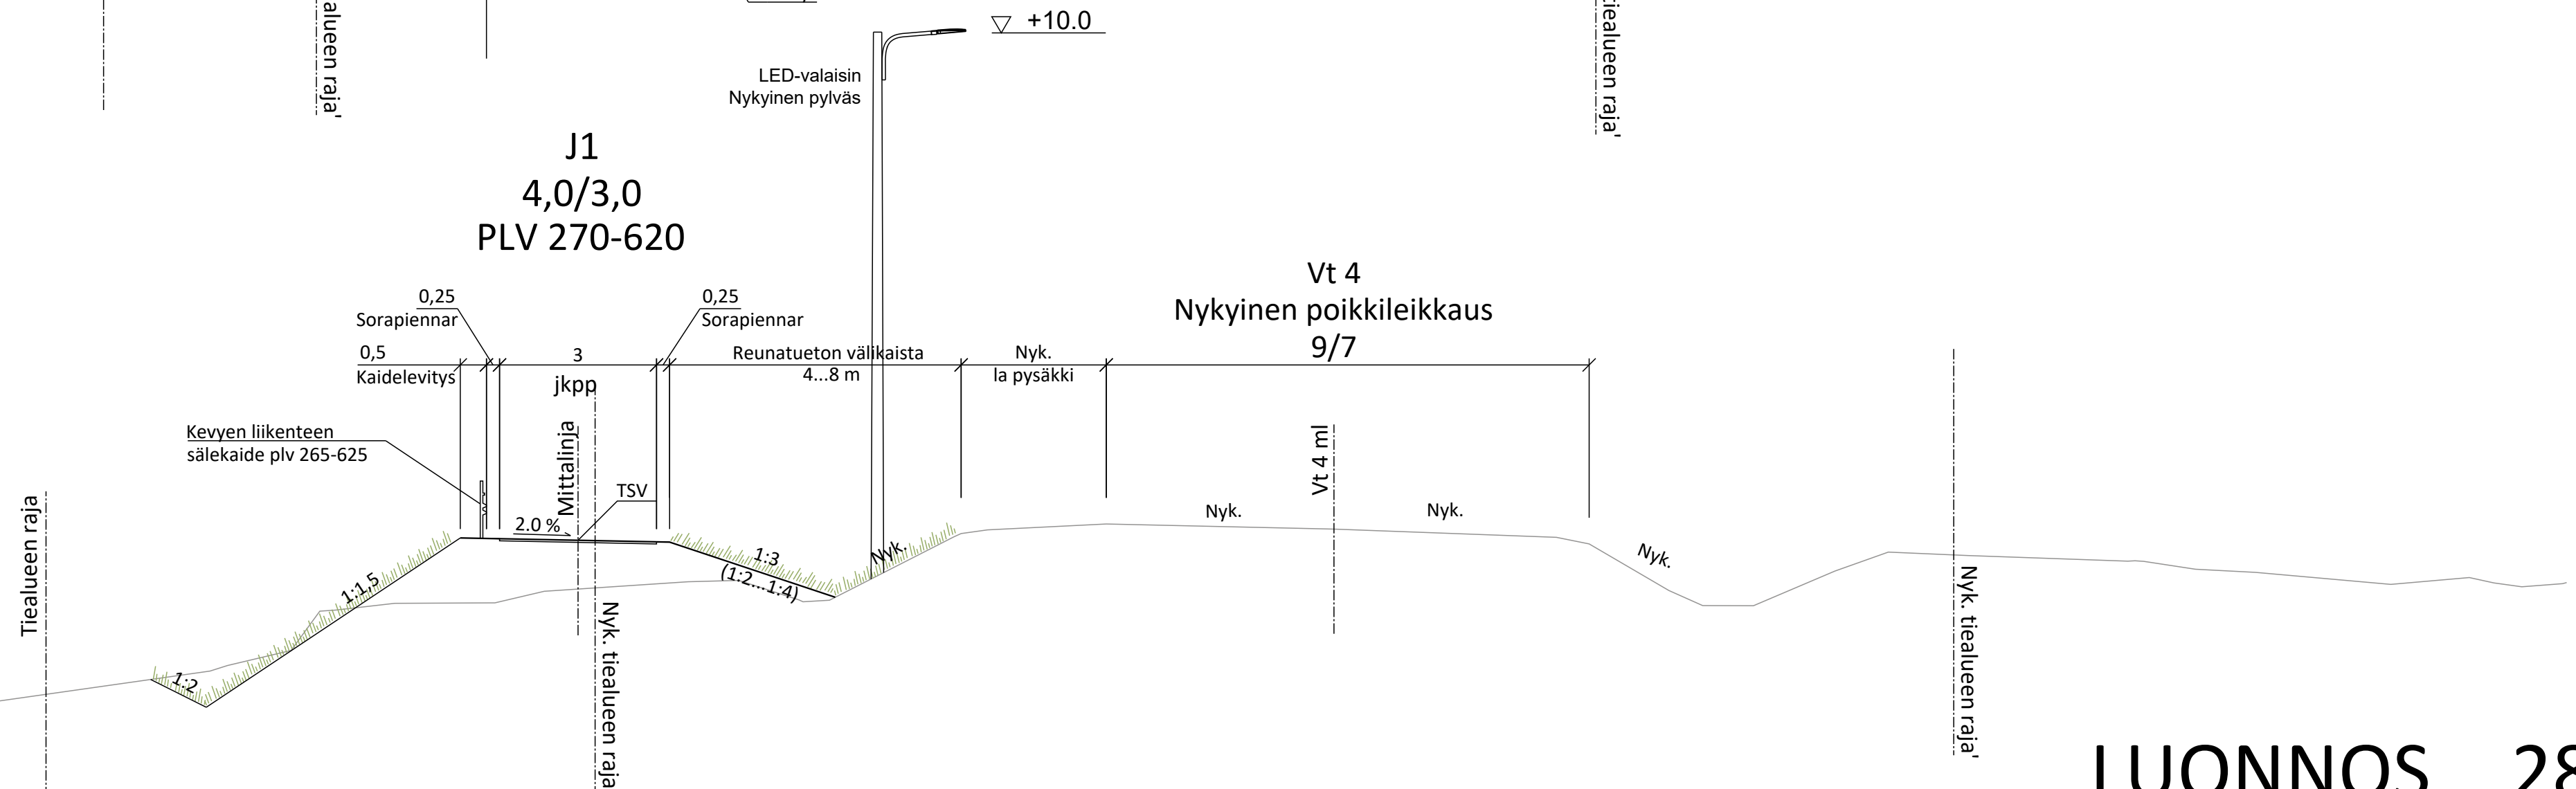

**LUONNOS 28.2.2021**

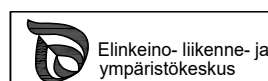

Koordinaattijärjestelmä GK27  
Korkeusjärjestelmä N2000

Vt4 parantaminen varustamalla tie jk+pp-tiellä Kersilön  
kohdalla, Sodankylä

pvm  
xx.xx.2021

Tomi Tiuraniemi

pvm  
xx.xx.2021

Jani Kiemunki

pvm  
xx.xx.2021

Ville Parantala  
Seppo Parantala

Tierekisteriosite  
4/527/7200-4/528/930

Liikennetekniset poikkileikkaukset

Mk.  
1:100

Piir.nro