
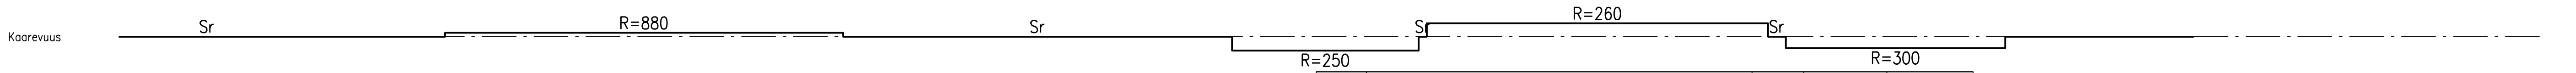
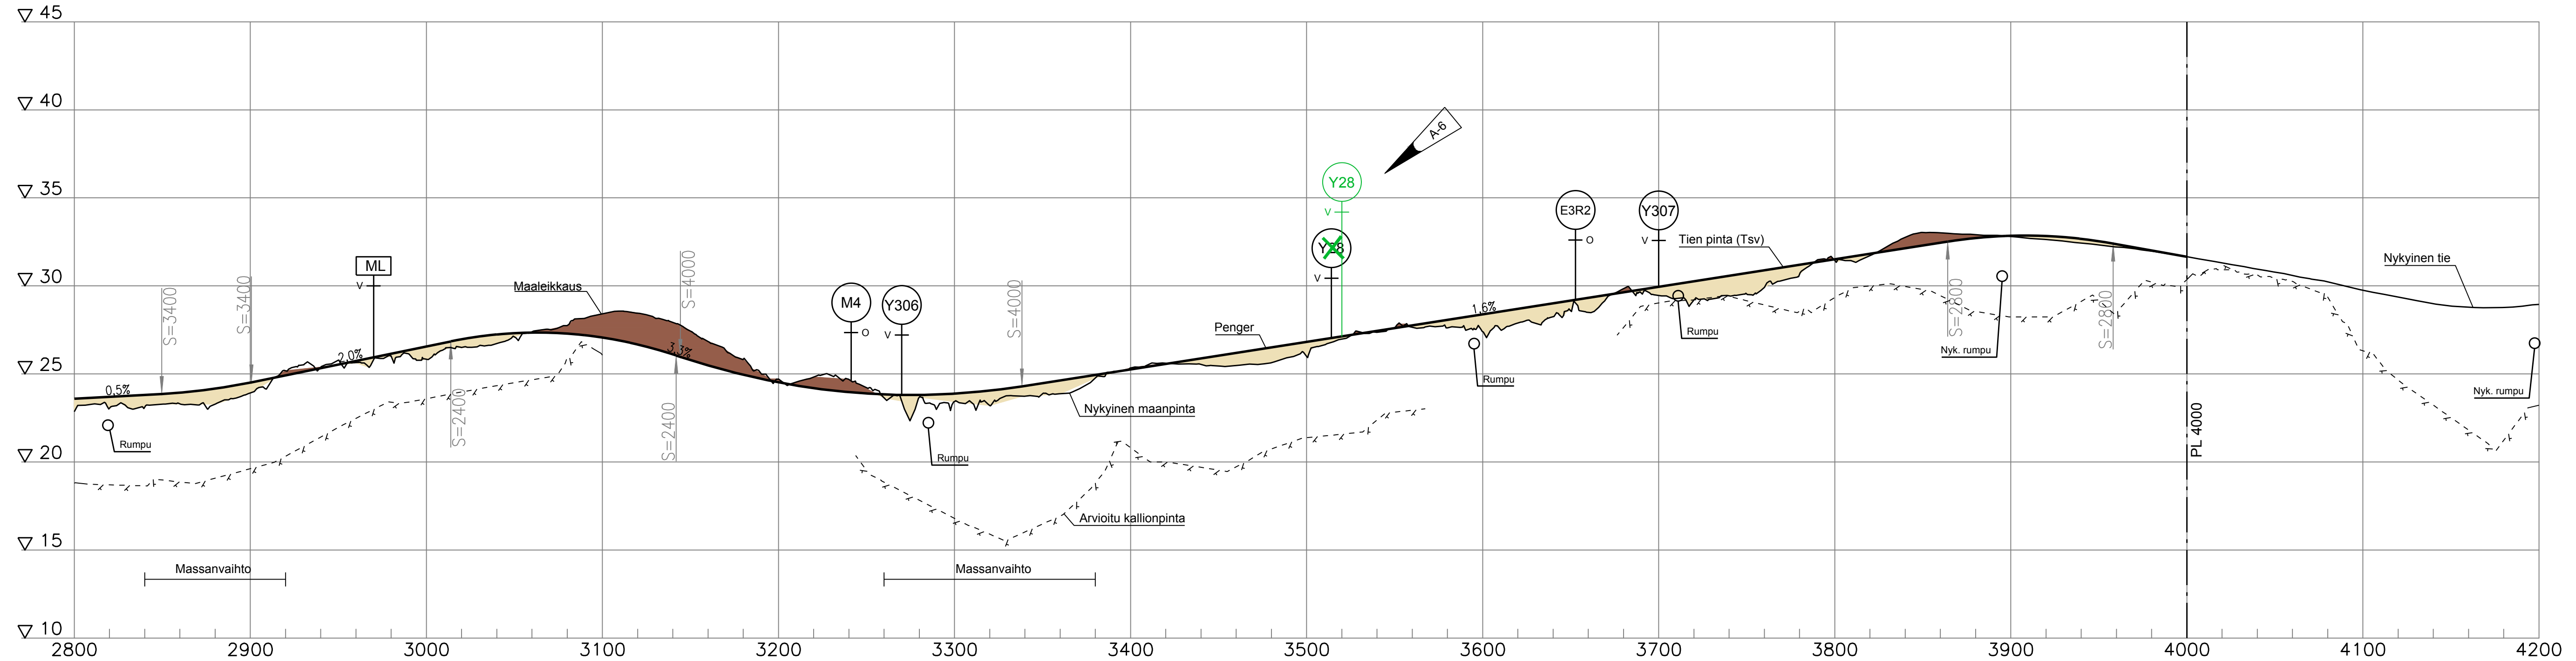


PERUSPOIKKILEIKKAUS

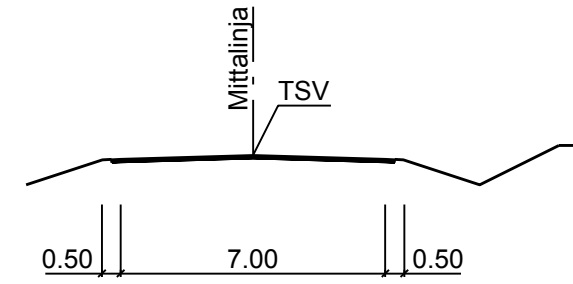

A-6	Y28 liittymän paikka siirtynyt.	15.10.2020	Rauno Tuominen	Vesa Koistinen
Merkki	Muutos	Pvm	Suunn.	Tark.
		SITOWISE		
Pvm	Juha Laamanen	Pvm	Rauno Tuominen	
15.10.2019		15.10.2019		
Koordinaattijärjestelmä ETRS-GK27		Valtatien 15 parantaminen välillä Rantahaka – Kouvola, tiesuunnitelma, Kotka ja Kouvola		
Korkeusjärjestelmä N2000		Pituusleikkaus M1-3 plv. 2800-4200		
Tierekisteritunnus 15/02/0 – 15/07/7570		Mittakaava 1:2000/1:200	Piir.nro 5T-M1-3.3A	