
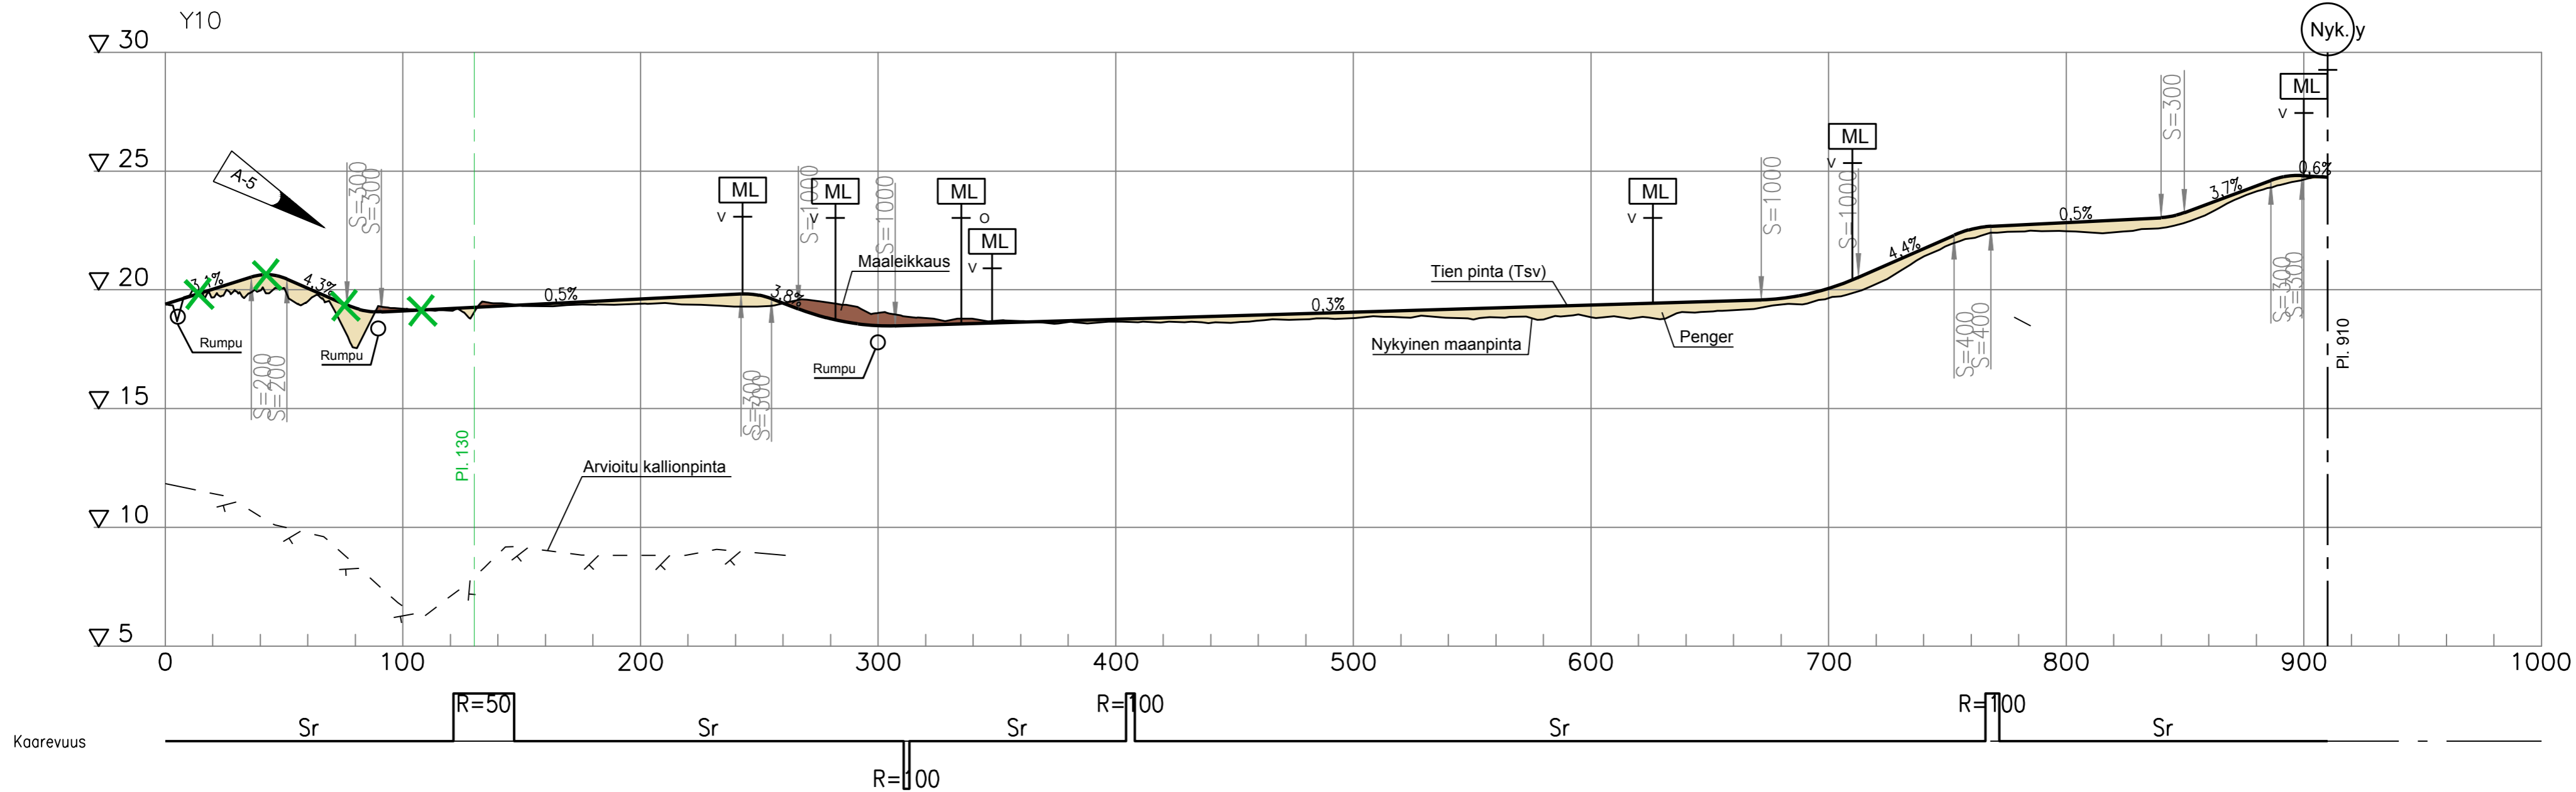


PERUSPOIKKILEIKKAUS

Y10

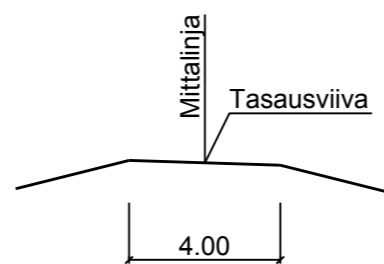

A-5	Y10 poistettu paaluväli 0-130.	15.10.2020	Rauno Tuominen	Vesa Kolstinen
Merkki	Muutos	Pvm	Suunn.	Tark.
		SITOWISE		
Pvm	Juha Laamanen	Pvm	Rauno Tuominen	
15.10.2019		15.10.2019		

Koordinaattijärjestelmä ETRS-GK27
Korkeusjärjestelmä N2000
Tierekisteritunnus

Valtatie 15, Kotka ja Kouvola, tiesuunnitelma	
Pituusleikkaus Y10 plv. 130-910	Mittakaava 1:2000/1:200
Piir.nro 5T-Y10A	