

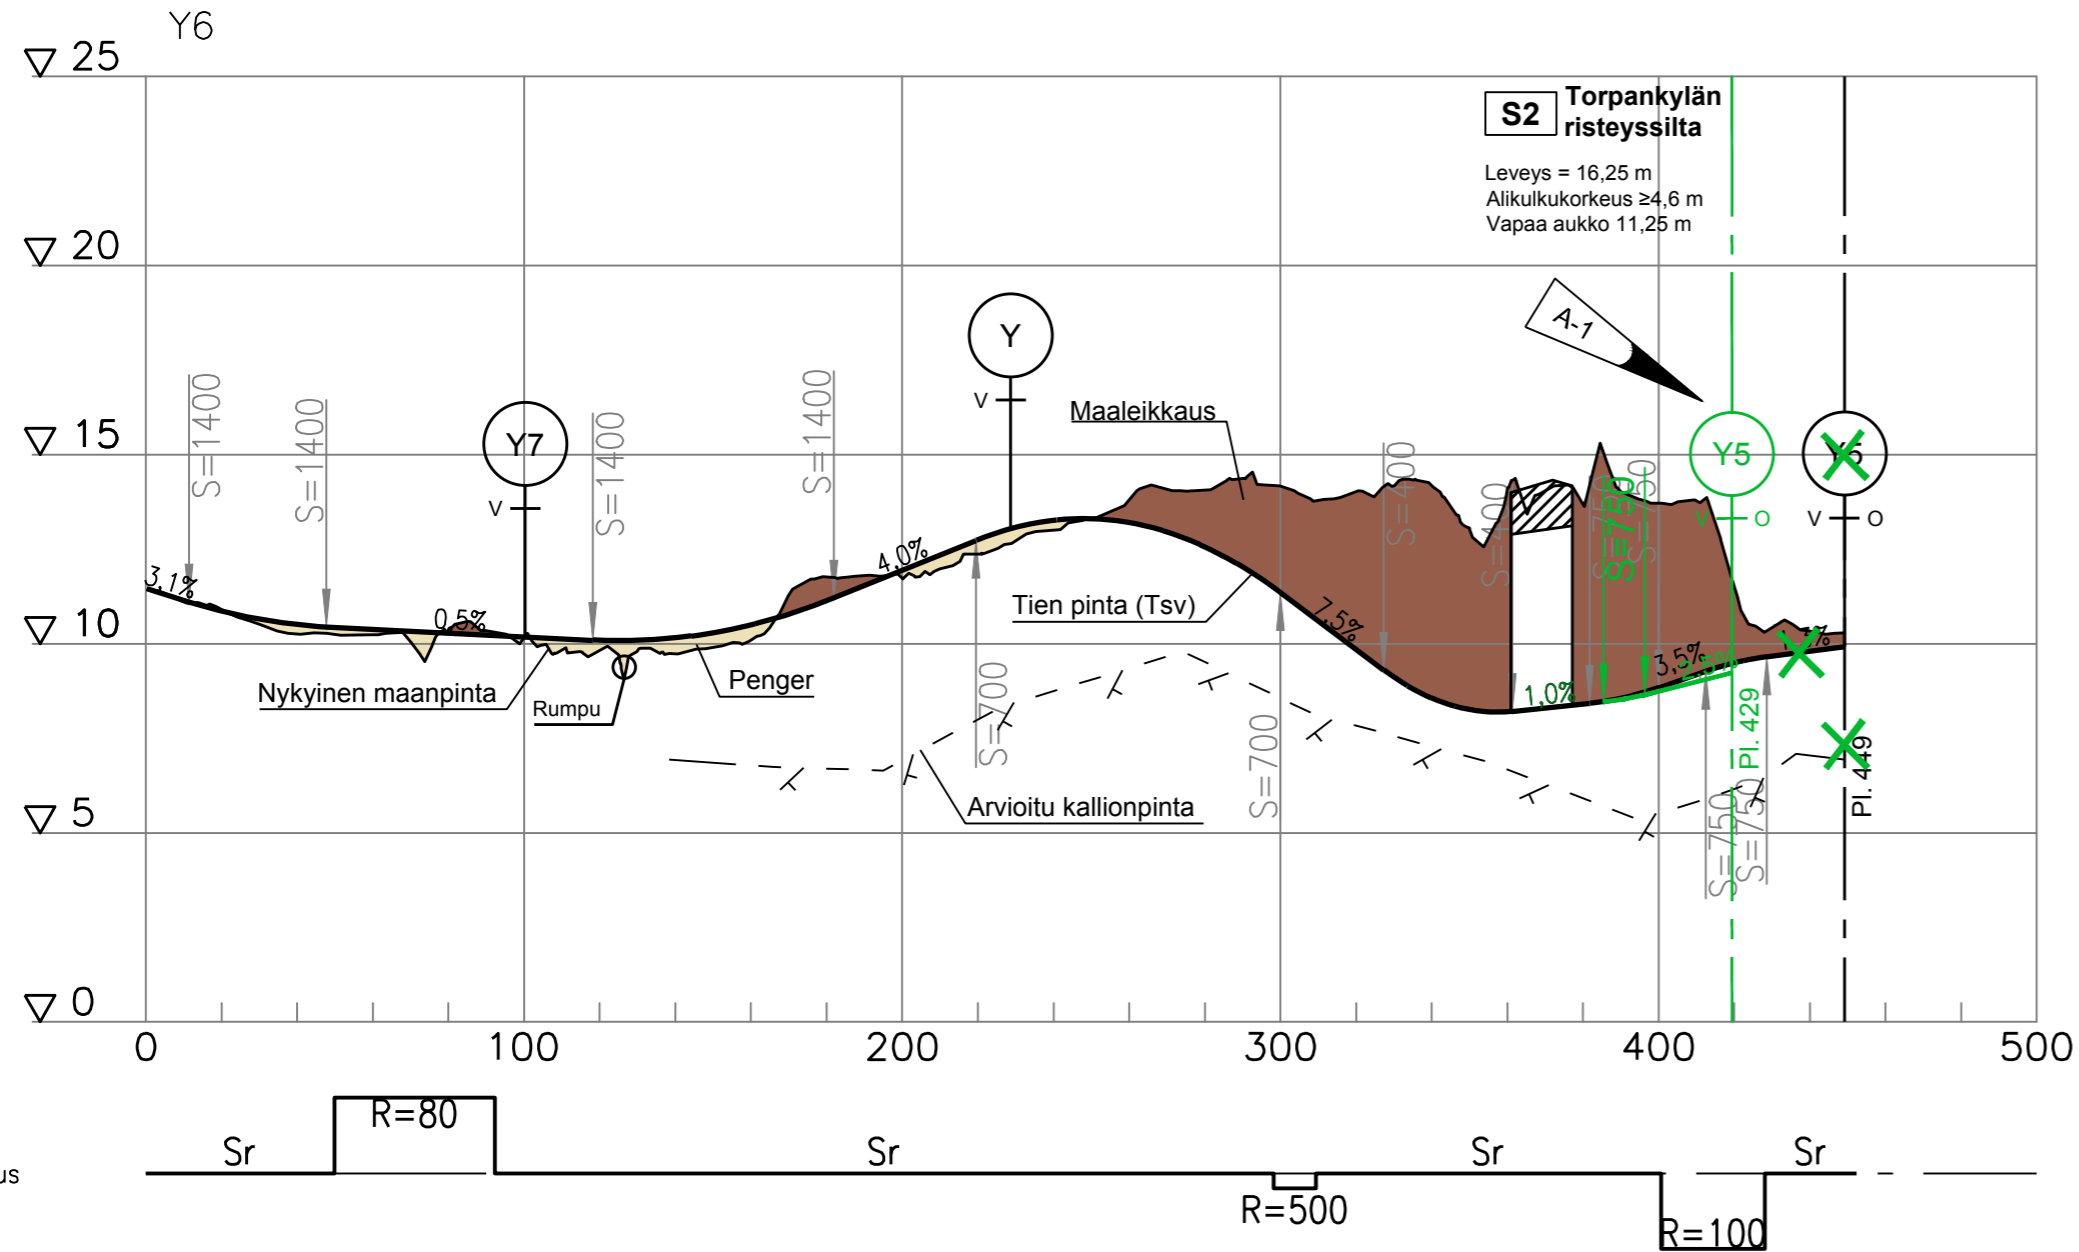
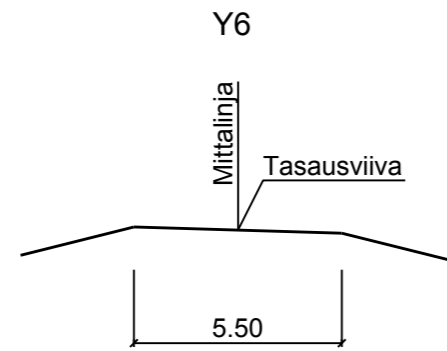


PERUSPOIKKILEIKKAUS

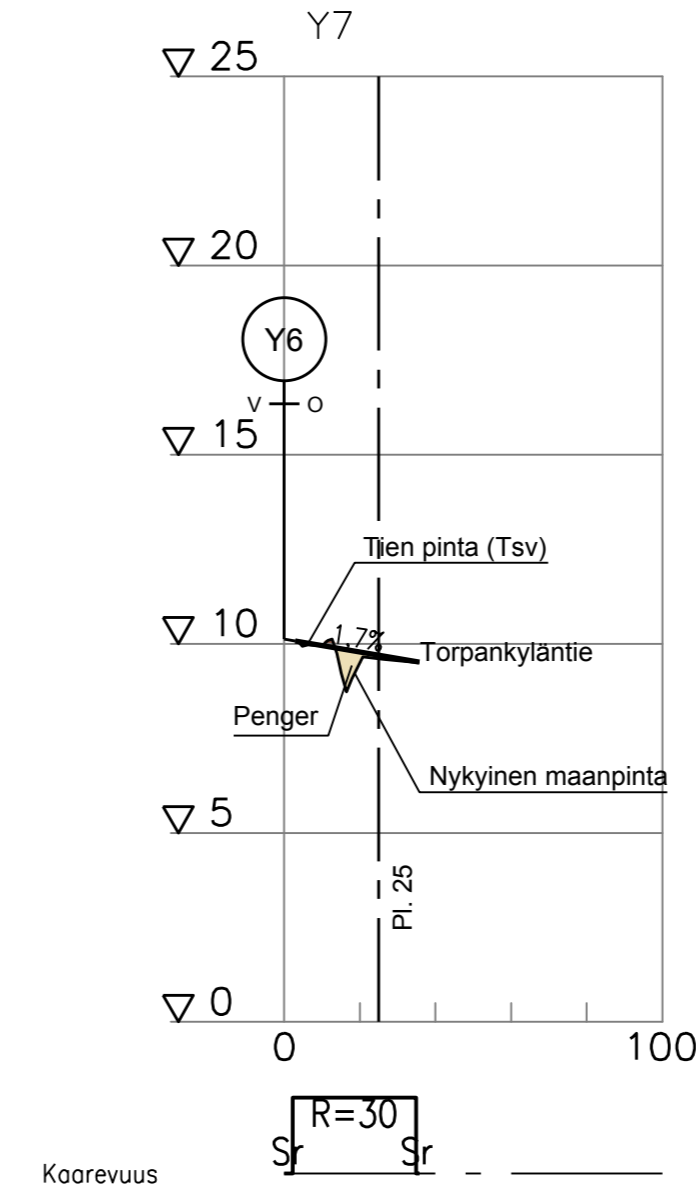

PERUSPOIKKILEIKKAUS

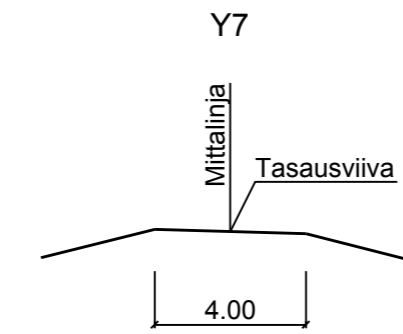

| | | | | |
|------------|---------------------|-----------------|----------------|----------------|
| A-1 | Y6 pituuden muutos. | 15.10.2020 | Rauno Tuominen | Vesa Koistinen |
| Merkki | Muutos | Pvm | Suunn. | Tark. |
| | | SITOWISE | | |
| Pvm | Juha Laamanen | Pvm | Rauno Tuominen | |
| 15.10.2019 | | 15.10.2019 | | |

| | | |
|-------------------------|----------------------|------------------------------------------------------------------------------------------------|
| Koordinaattijärjestelmä | ETRS-GK27 | Valtatien 15 parantaminen välillä Rantahaka – Kouvola, tiesuunnitelma, Kotka ja Kouvola |
| Korkeusjärjestelmä | N2000 | |
| Tierokisteritunnus | 15/02/0 – 15/07/7570 | Pituusleikkaukset Y6 plv. 0-429 ja Y7 plv. 0-25 |
| Mittakaava | 1:2000/1:200 | Piir.nro 5T-Y6_Y7A |