


PERUSPOIKKILEIKKAUS




Y9a

Y9a rakenteen parantaminen,  
kantava kerros 10 cm +  
kulutuskerros

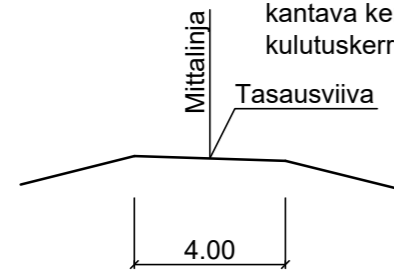

PERUSPOIKKILEIKKAUS

Y9b

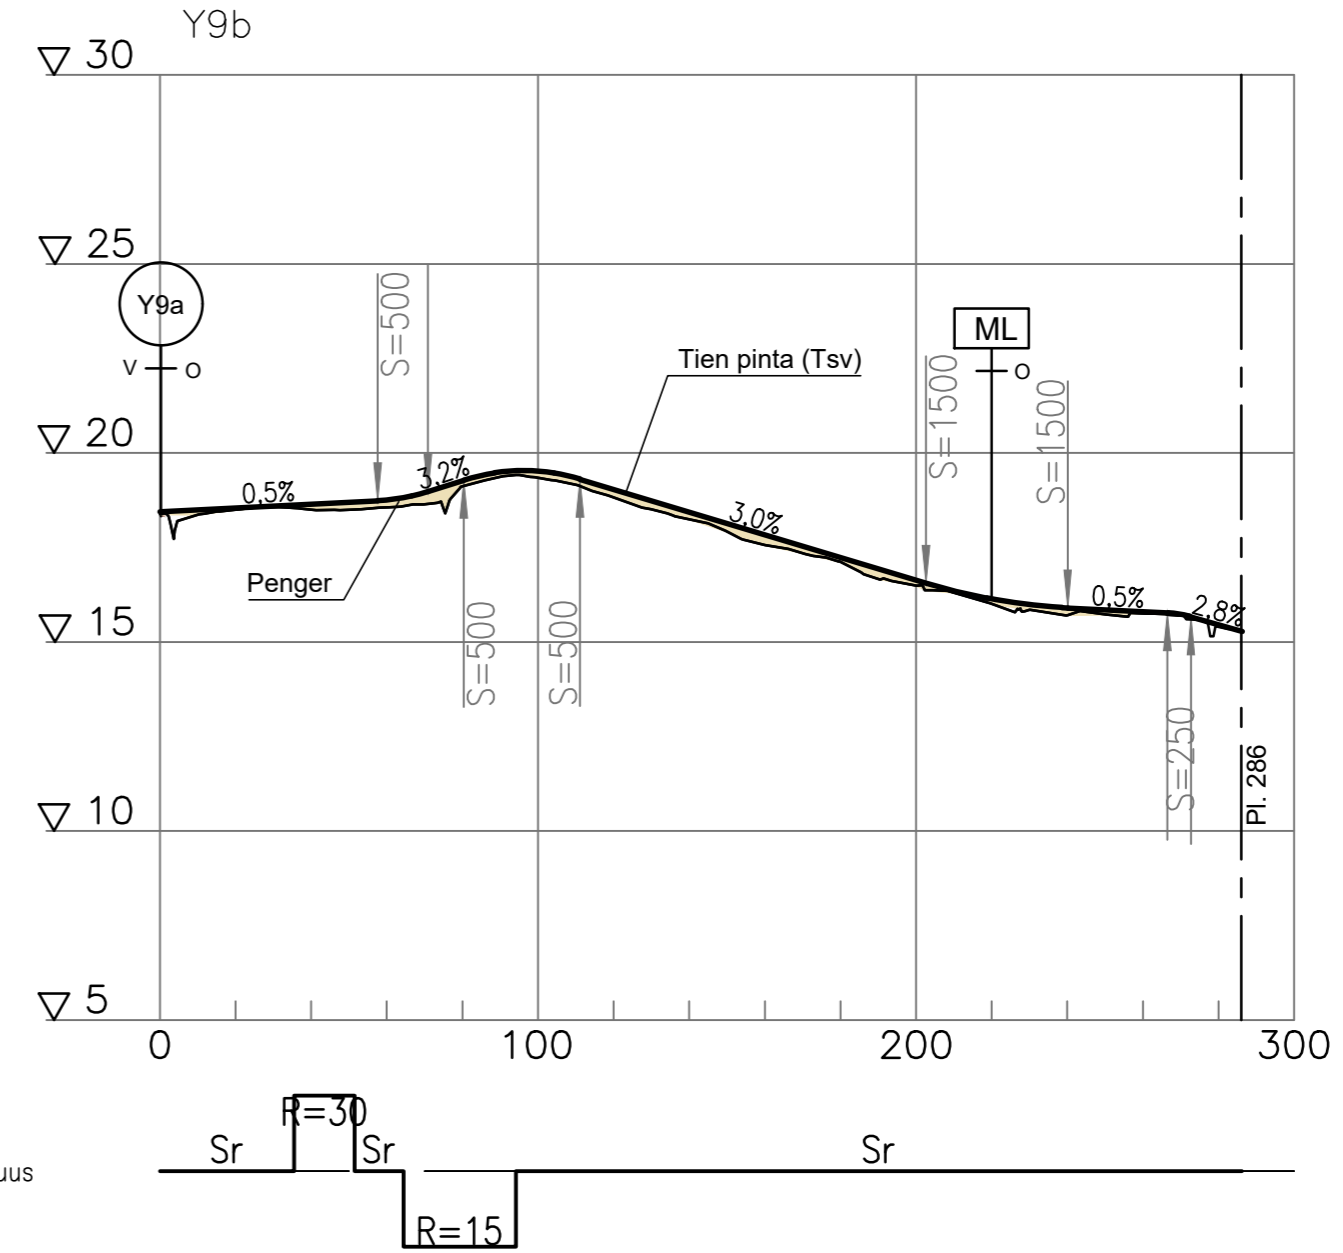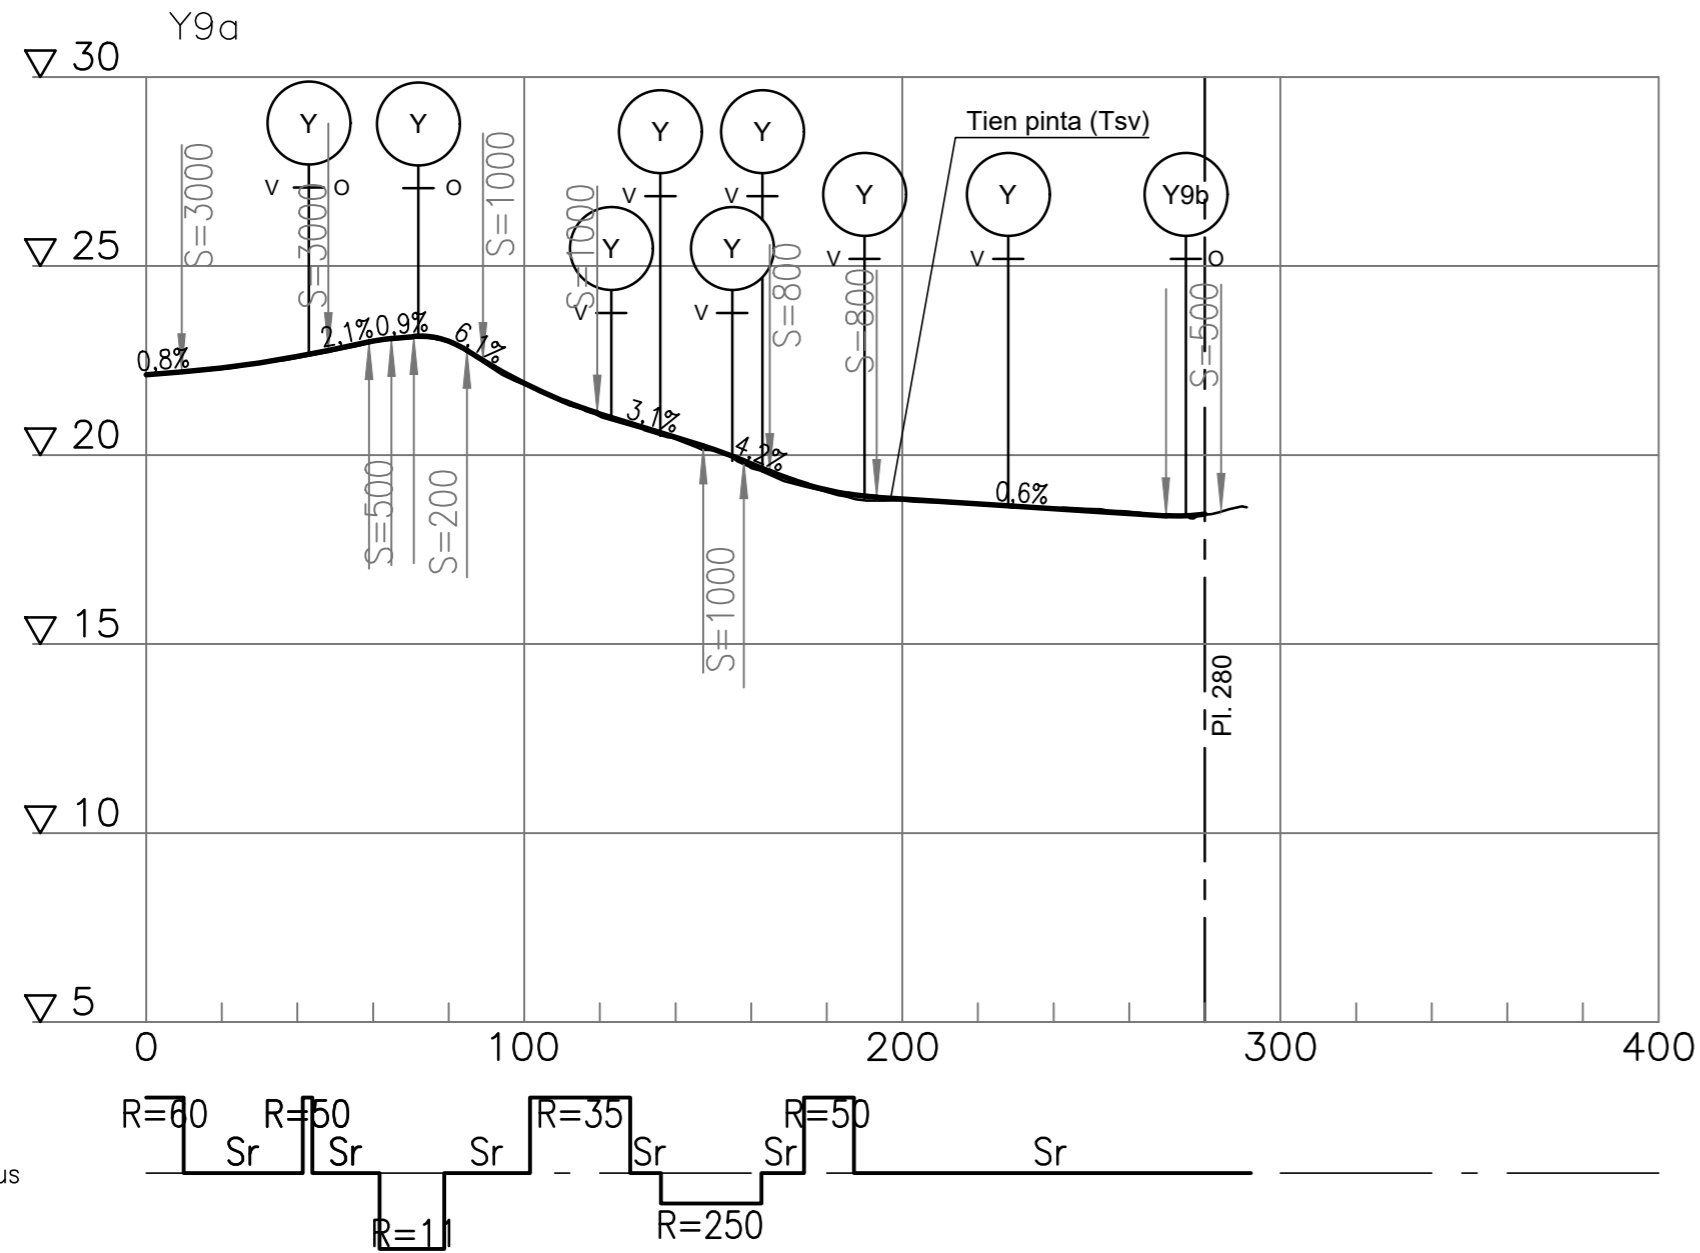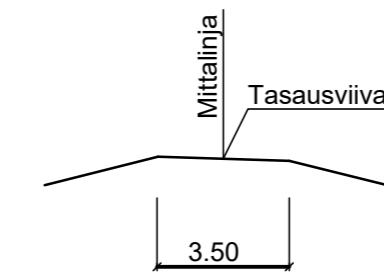

Korvaa piirustuksen 5T-Y9, 15.10.2019

A-4	Y9 sijaintia muutettu	15.10.2020	Rauno Tuominen	Vesa Koistinen		
Merkki	Muutos	Pvm	Suunn.	Tark.		
				Koordinaattijärjestelmä ETRS-GK27 Korkeusjärjestelmä N2000		Valtatien 15 parantaminen väliillä Rantahaka – Kouvola, tiesuunnitelma, Kotka ja Kouvola
Pvm	Juha Laamanen	Pvm	Rauno Tuominen	Tierekisteritunnus		Mittakaava
15.10.2019		15.10.2019		15/02/0 – 15/07/7570		1:2000/1:200
				Pituusleikkaukset Y9a plv. 0-280 ja Y9b plv. 0-276		Piir.nro
						5T-Y9A