




MAALAATIKKO, MAALEIKKAUS / MATALA PENGGER

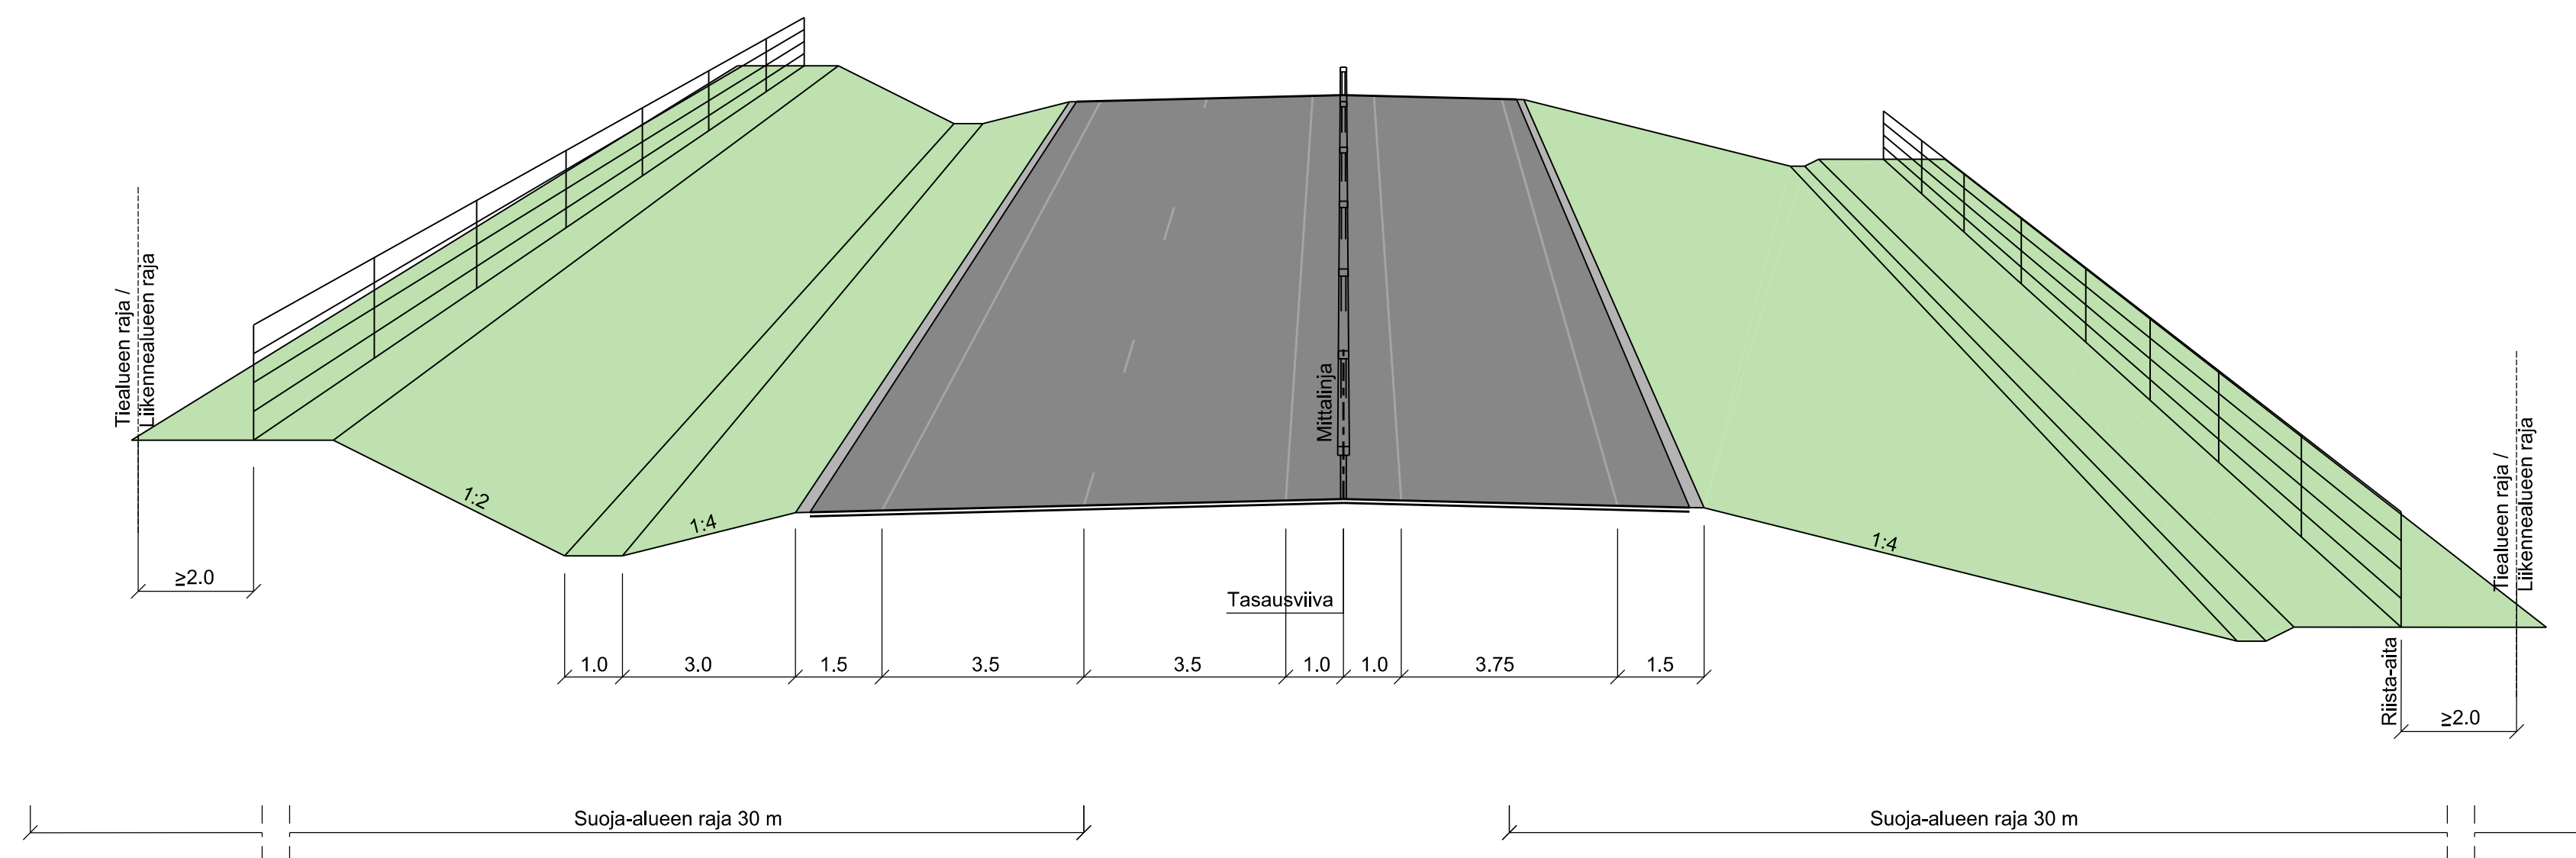


KORKEA Penger

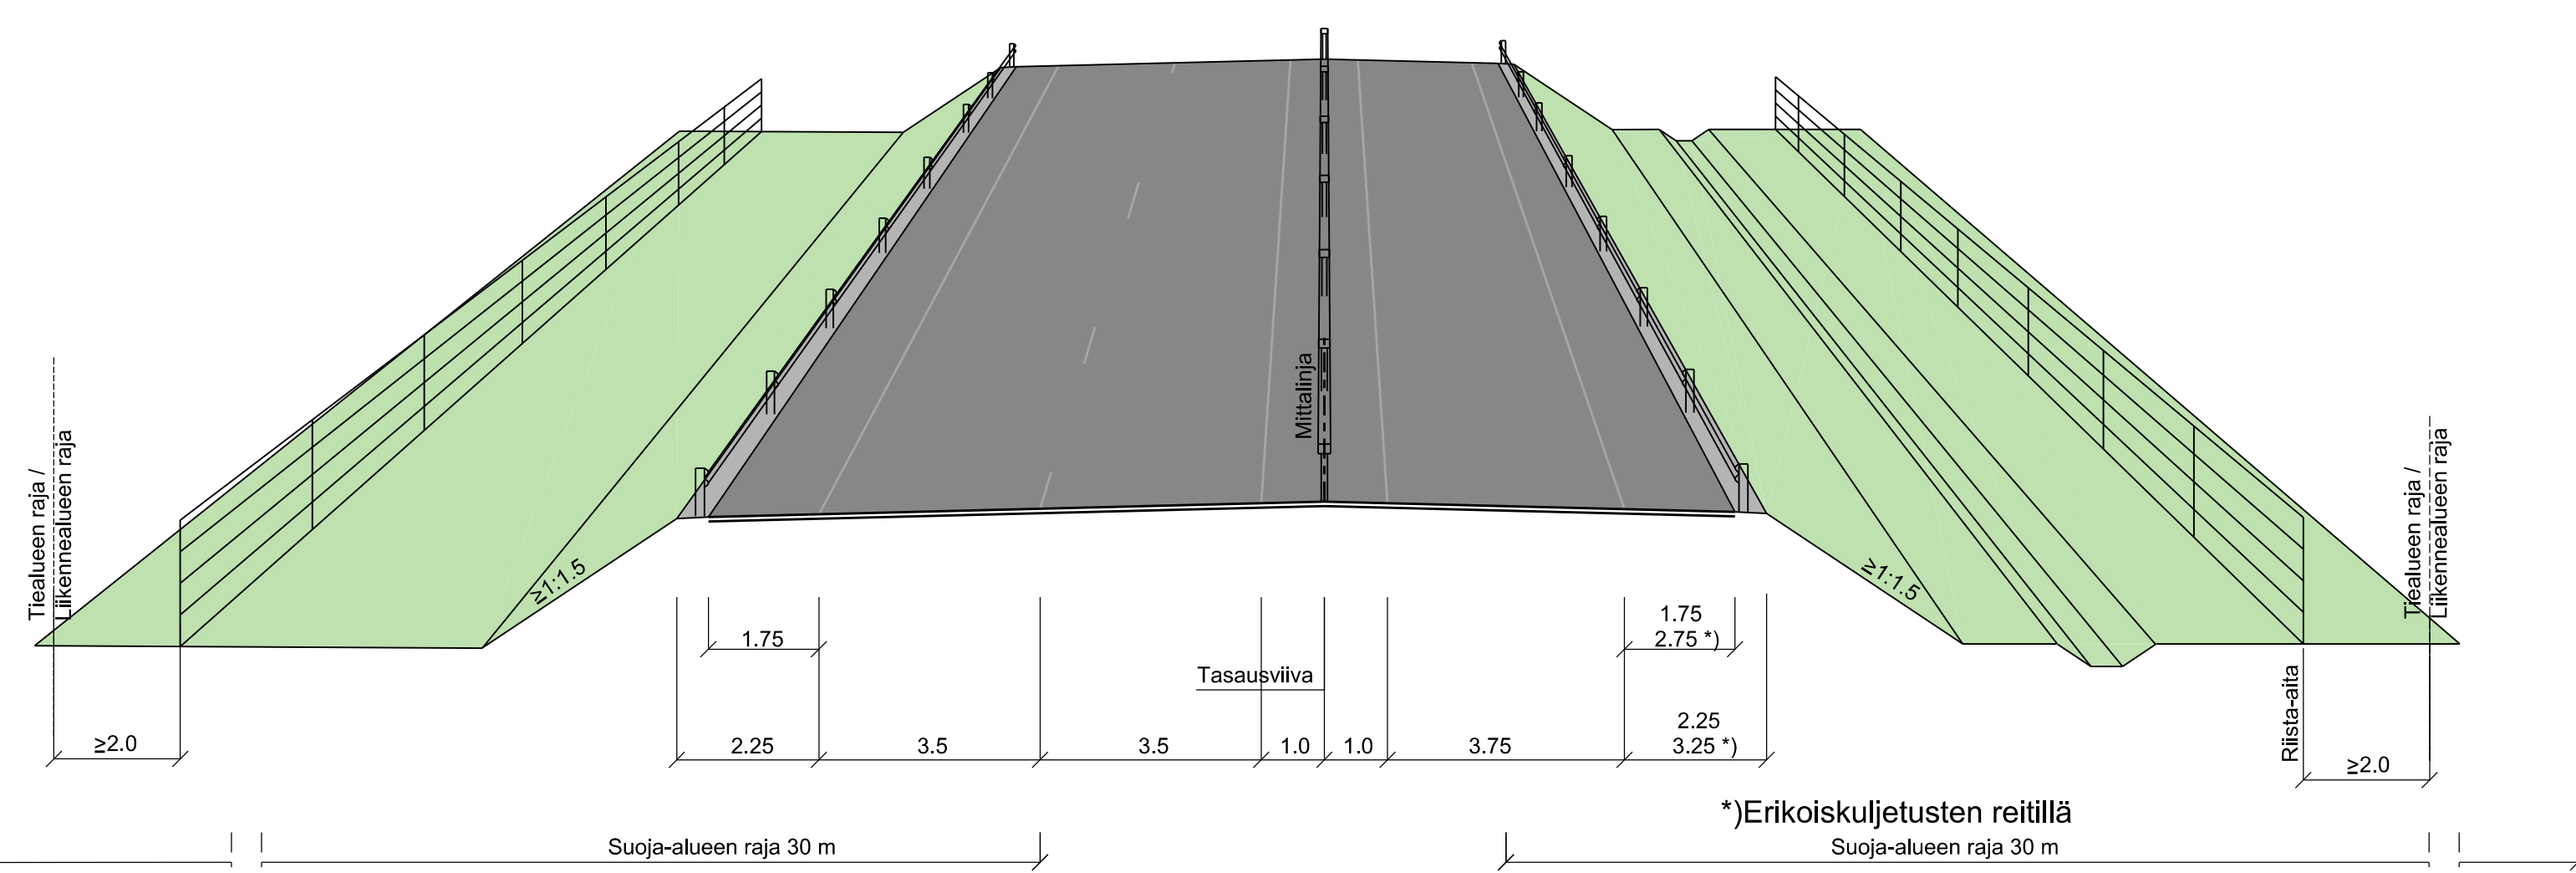


KORKEA Penger, Melukaide

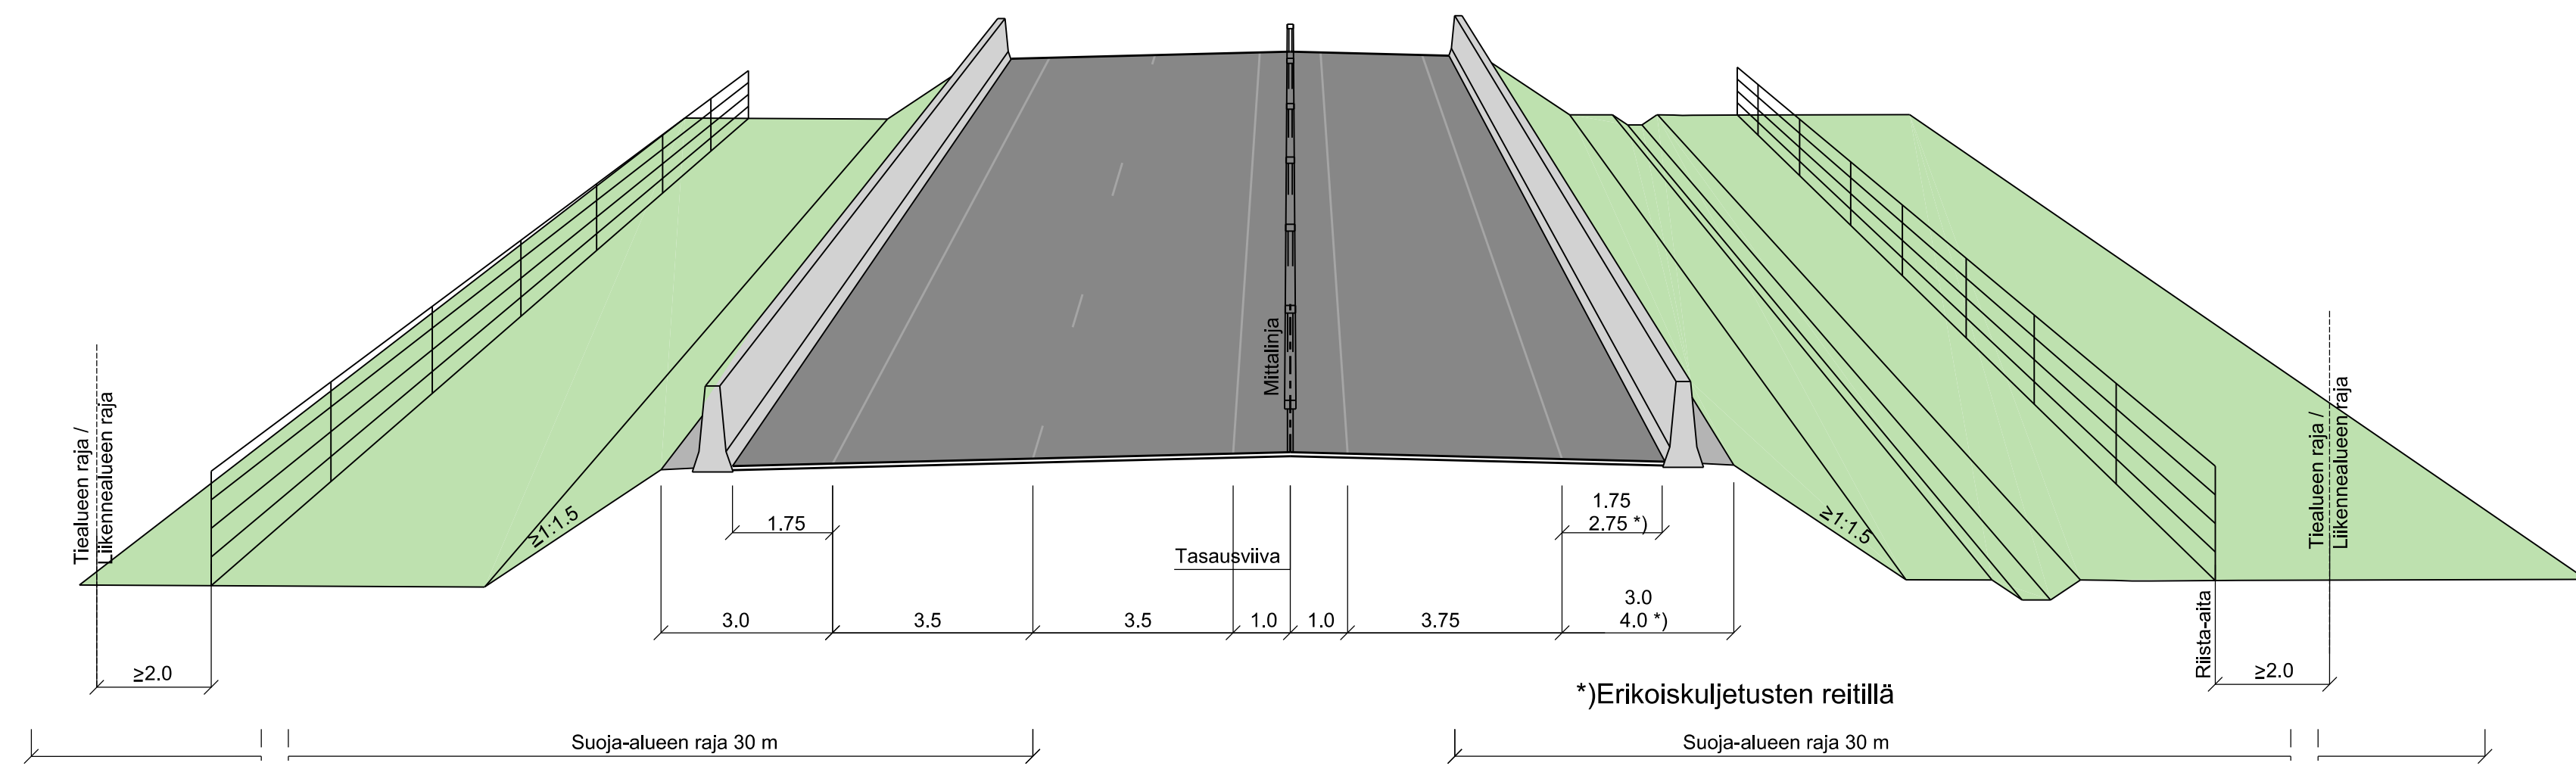

KORKEA KALLIOLEIKKAUS

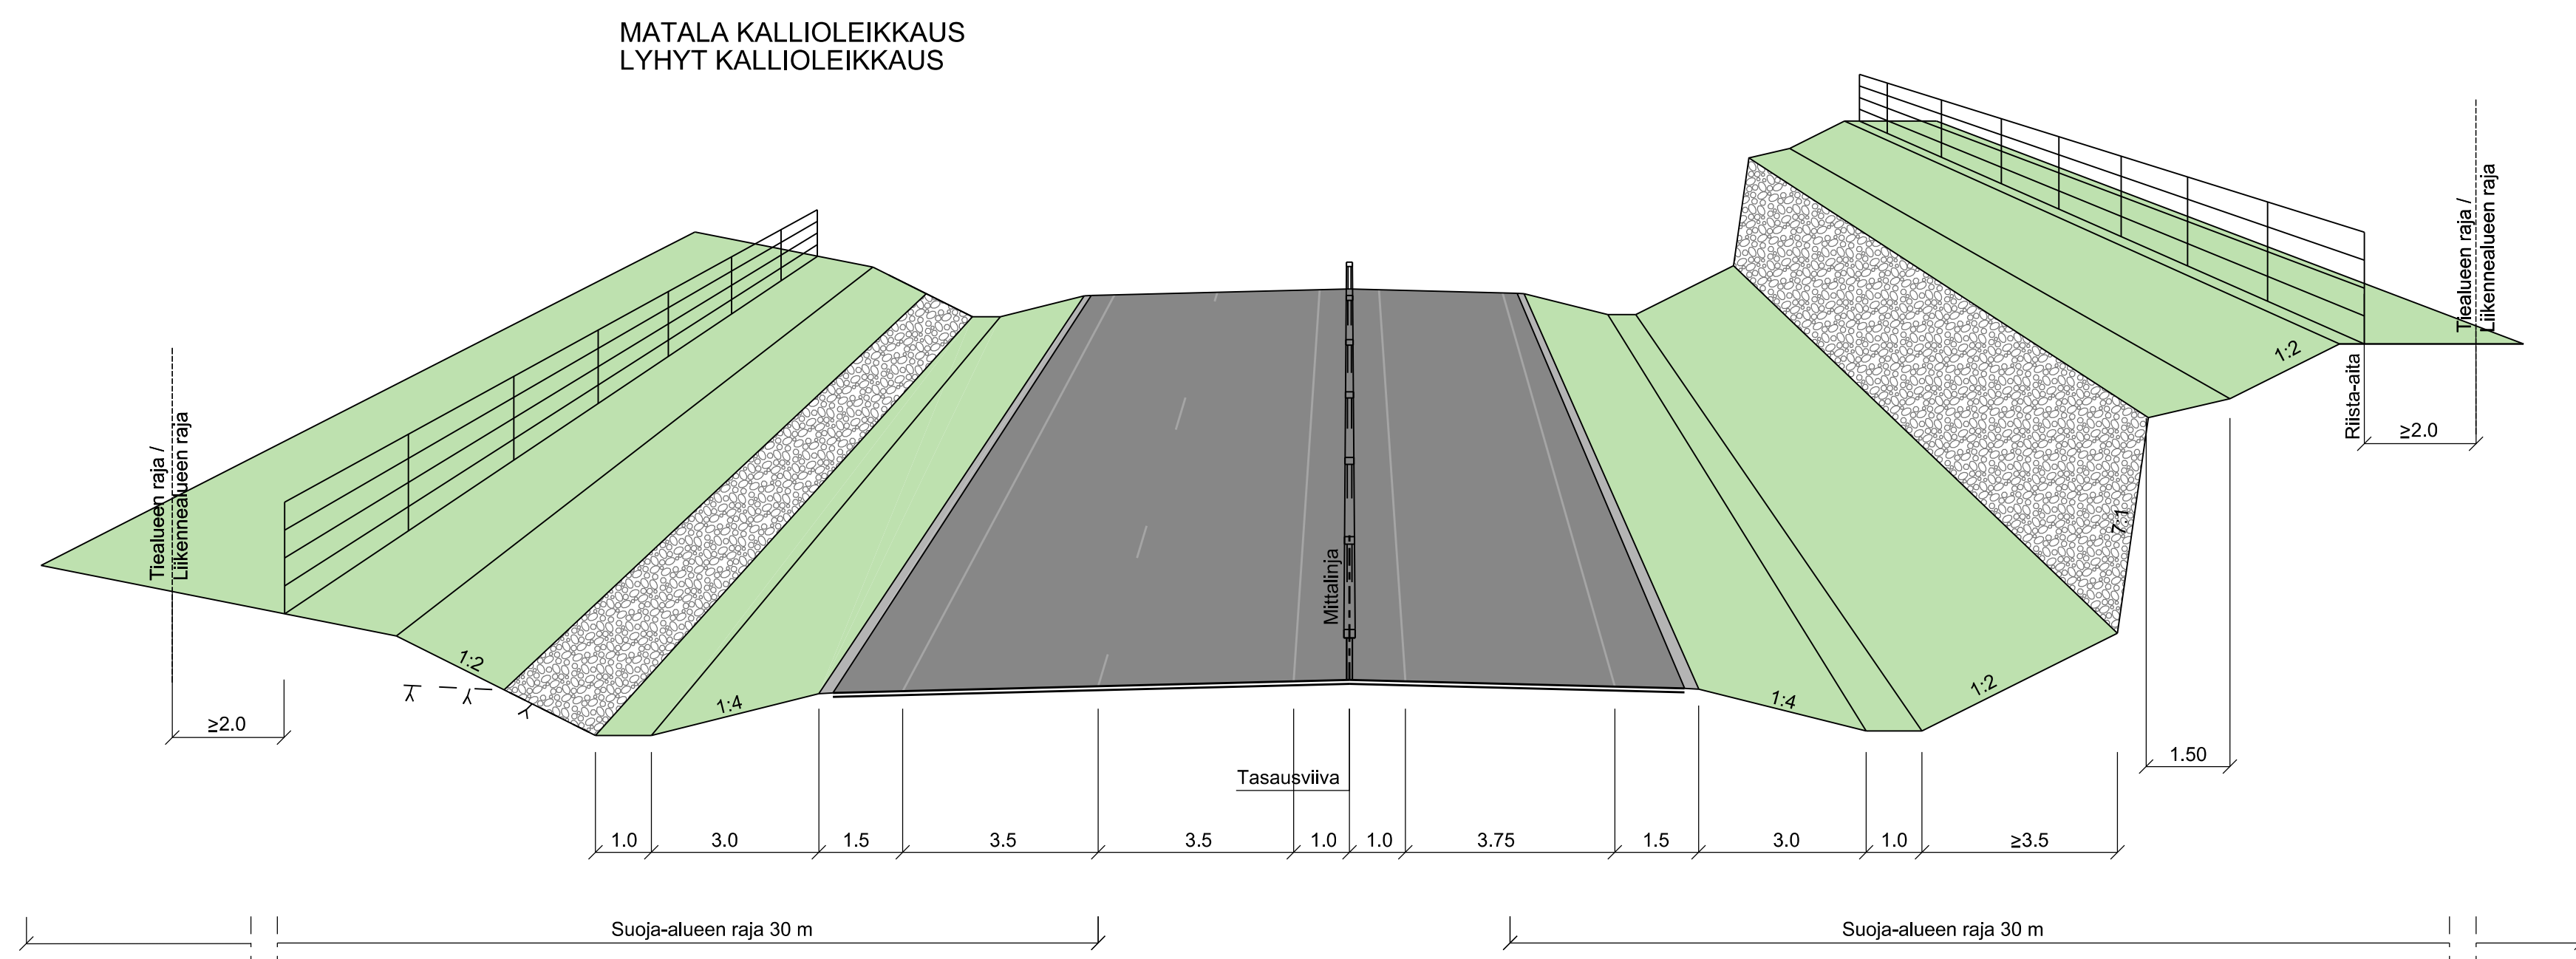

MELUVALLI / MELUAITA

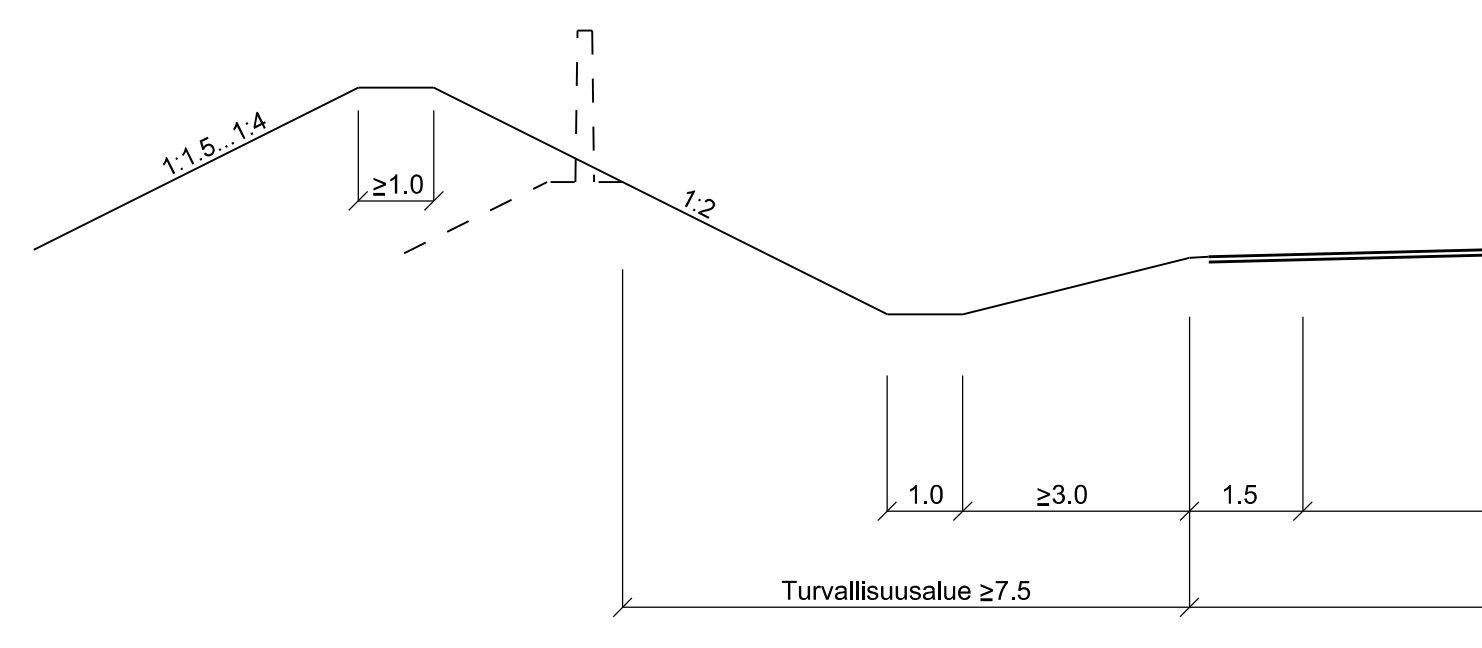

Alustava 3.2.2021

Merkki		Muutos		Pvm	Summ.	Tark.	Koordinaattijärjestelmä	Valtatie 12 parantaminen välillä Uusikylä-Tilola, Lahti ja Iitti Tiesuunnitelma
 Elinkeino-, liikenne- ja ympäristökeskus		 Finnmap Infra		 AFRY		Korkeusjärjestelmä	ETRS-GK26 N2000	
Pvm	A. Eif	X, X	X, X	I. Puustinen		Tielineksterinnum		Liikennetekninen poikkileikkaus
xxxx,xxxx		X, X	X, X	X, X		12 224 16500 - 231 3460	V12 2+1	Mittakaava 1:100
								Pgr.no 47-2