




MAALEIKKAUS / MAALAATIKKO

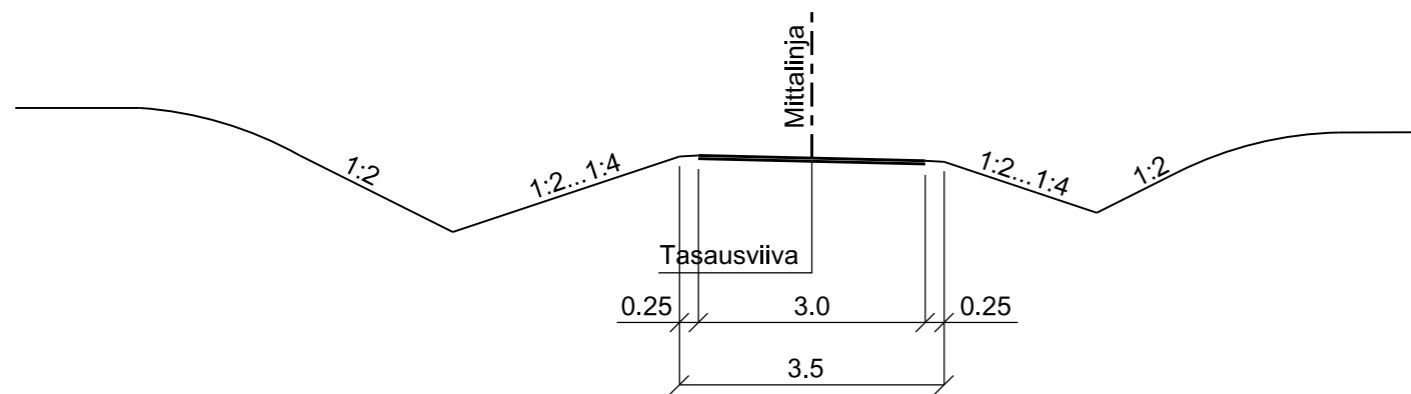


MATALA PENGER

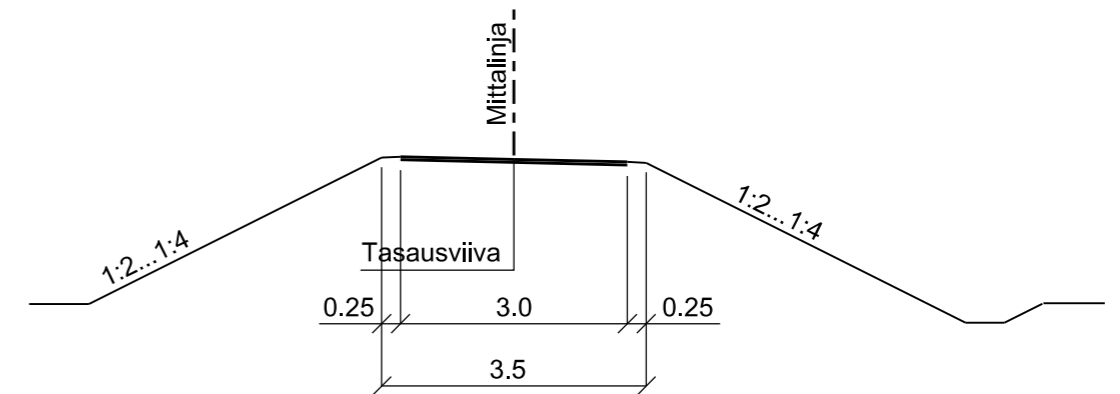

KORKEA PENGER

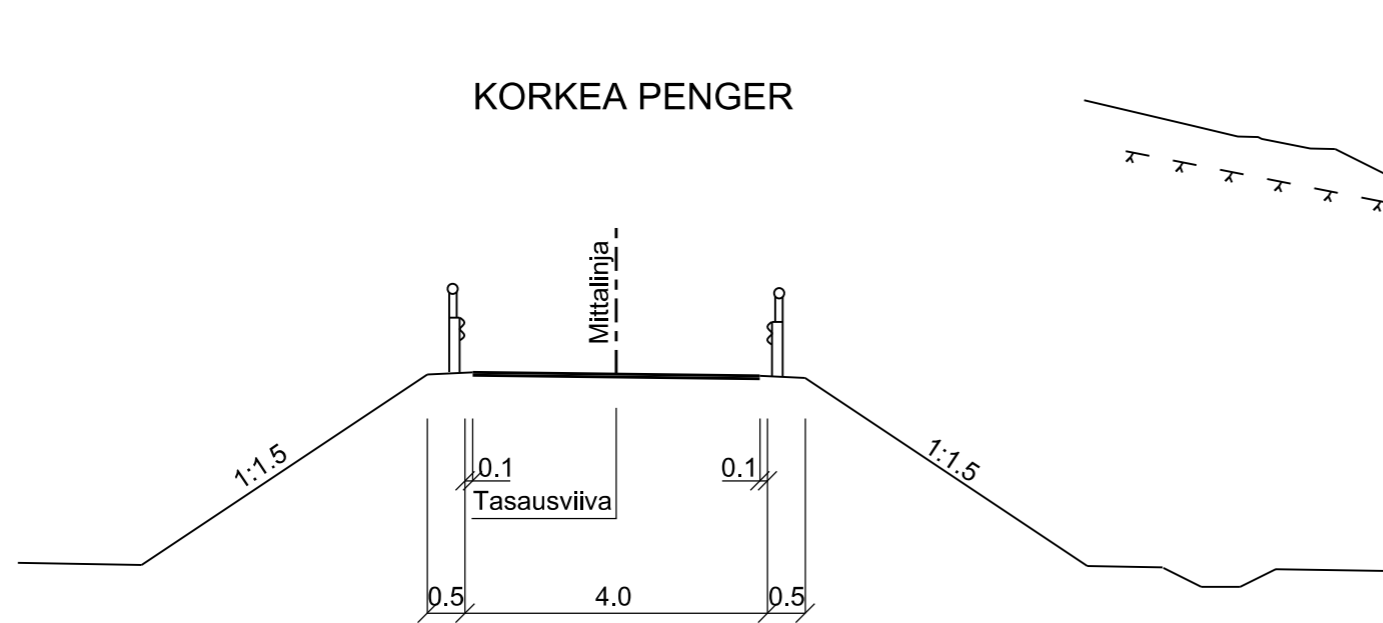

KALLIOLEIKKAUS

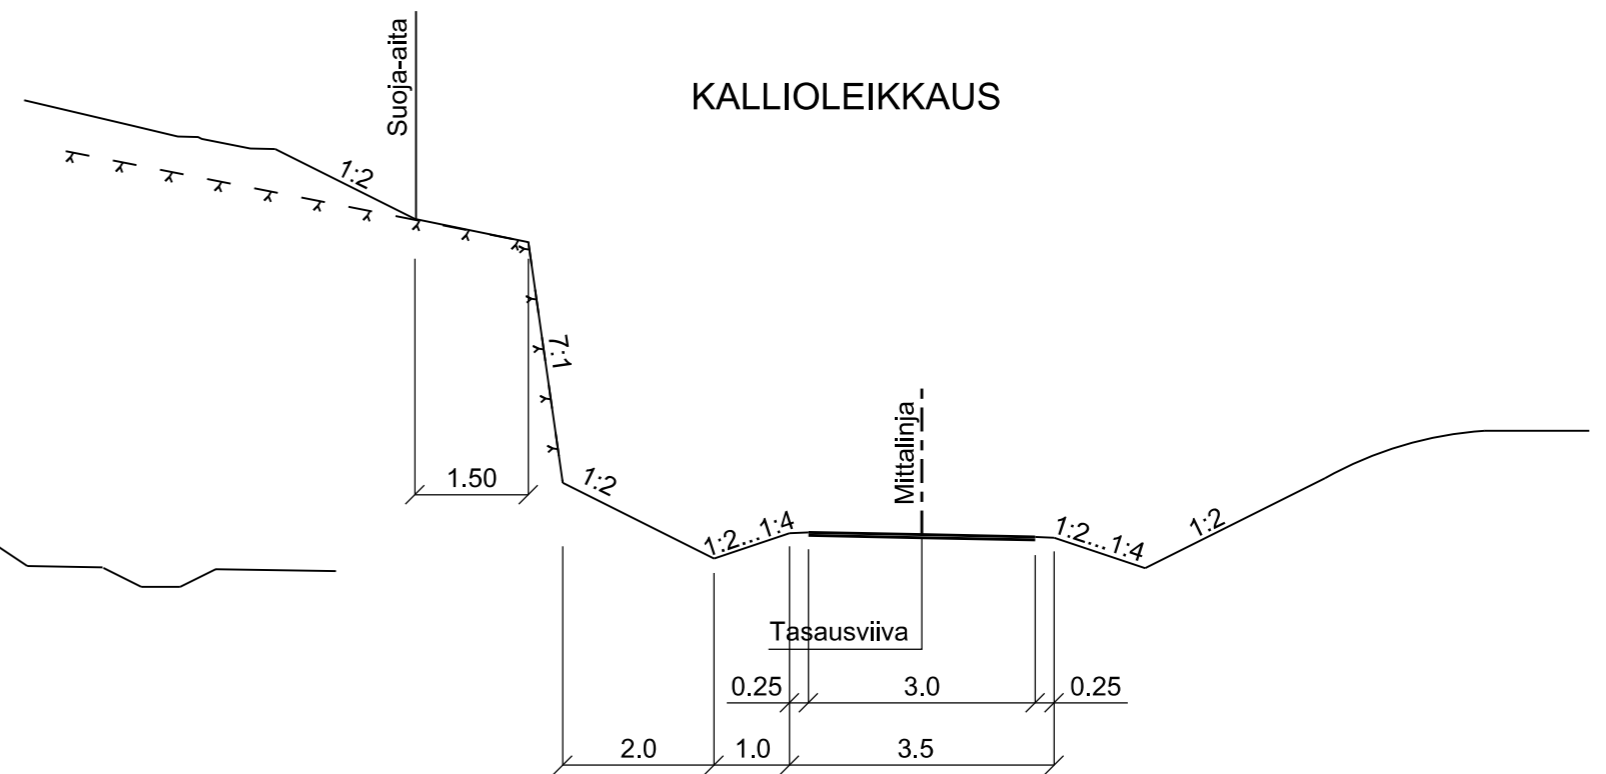

Alustava 3.2.2021

Merkki	Muutos	Pvm	Suunn.	Tark.	Koordinaattijärjestelmä	Valtatien 12 parantaminen välillä Uusikylä-Tillola, Lahti ja Iitti Tiesuunnitelma			
					ETRS-GK26				
					Korkeusjärjestelmä				
					N2000				
					Tierekisteritunnus	Liikennetekninen poikkileikkaus		Mittakaava	Piir.nro
					12 224 16500- 231 3460	Erillinen jalankulku- ja polkupyörätie		1:100	4T-9

Merkki	Muutos	Pvm	Suunn.	Tark.

