




MAALEIKKAUS / MAALAAHIKKO

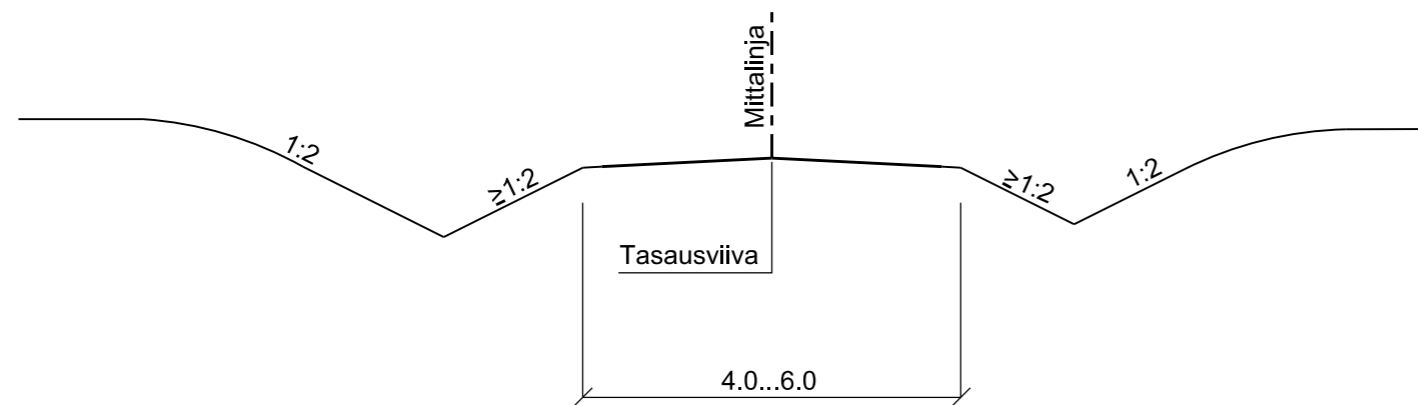


MATALA PENTER

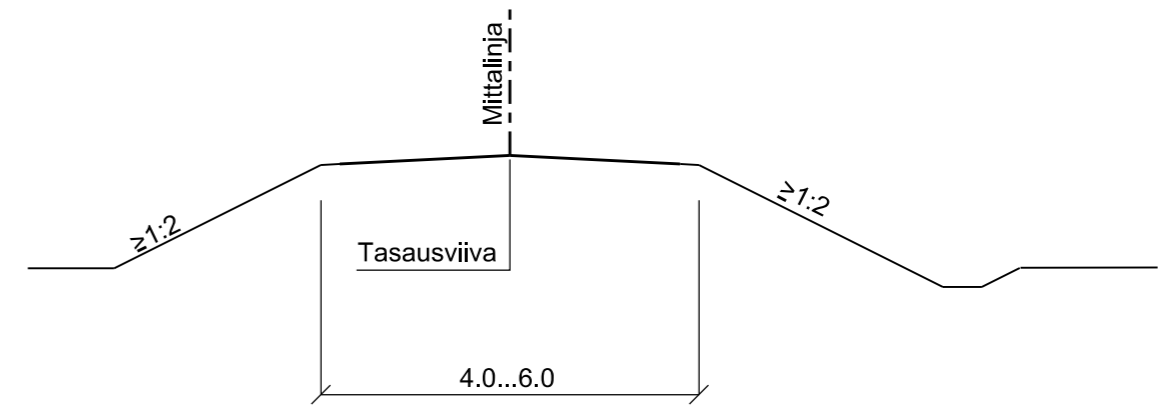

KORKEA PENTER

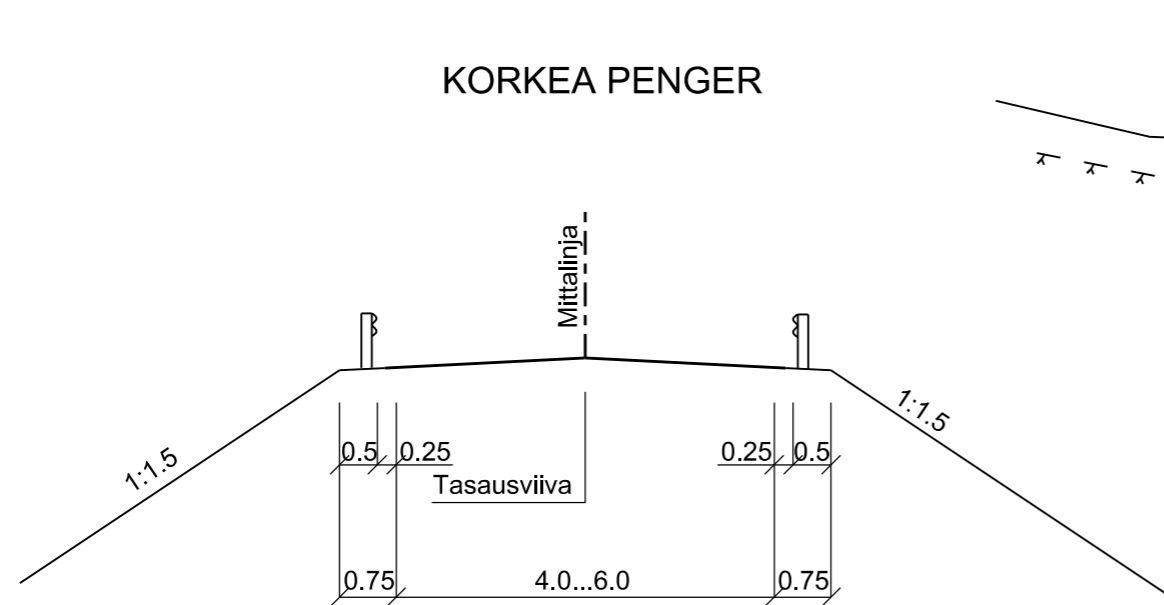

KALLIOLEIKKAUS

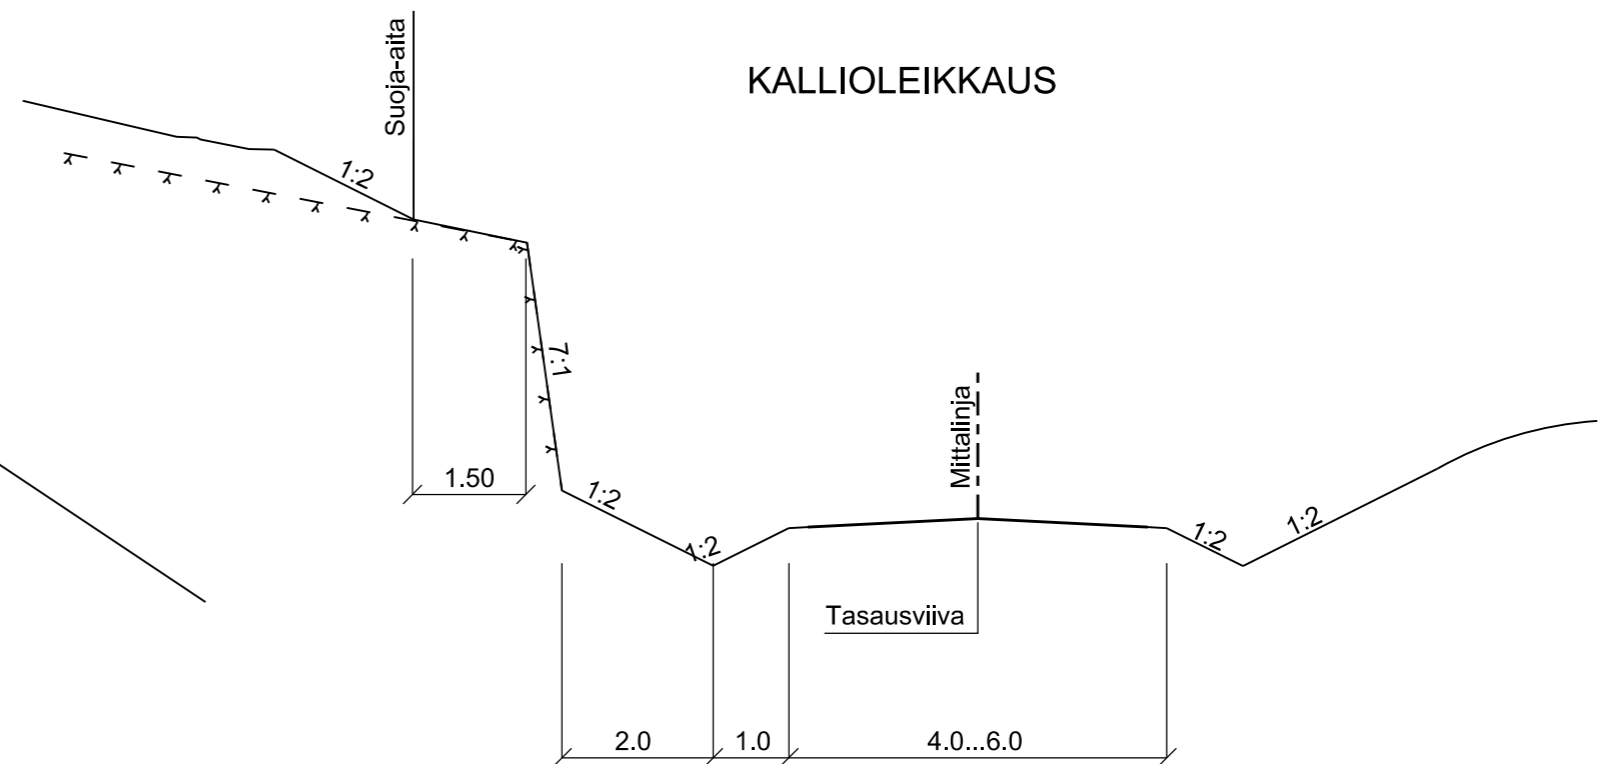

Alustava 3.2.2021

Merkki	Muutos	Pvm	Suunn.	Tark.	Koordinaattijärjestelmä	Valtatien 12 parantaminen välillä Uusikylä-Tillola, Lahti ja Iitti Tiesuunnitelma		
					ETRS-GK26			
					Korkeusjärjestelmä			
					N2000			
					Tierekisteritunnus	Liikennetekninen poikkileikkaus		Mittakaava
					12 224 16500-231 3460	Yksityistie		1:100
								Piir.nro
								4T-10

