

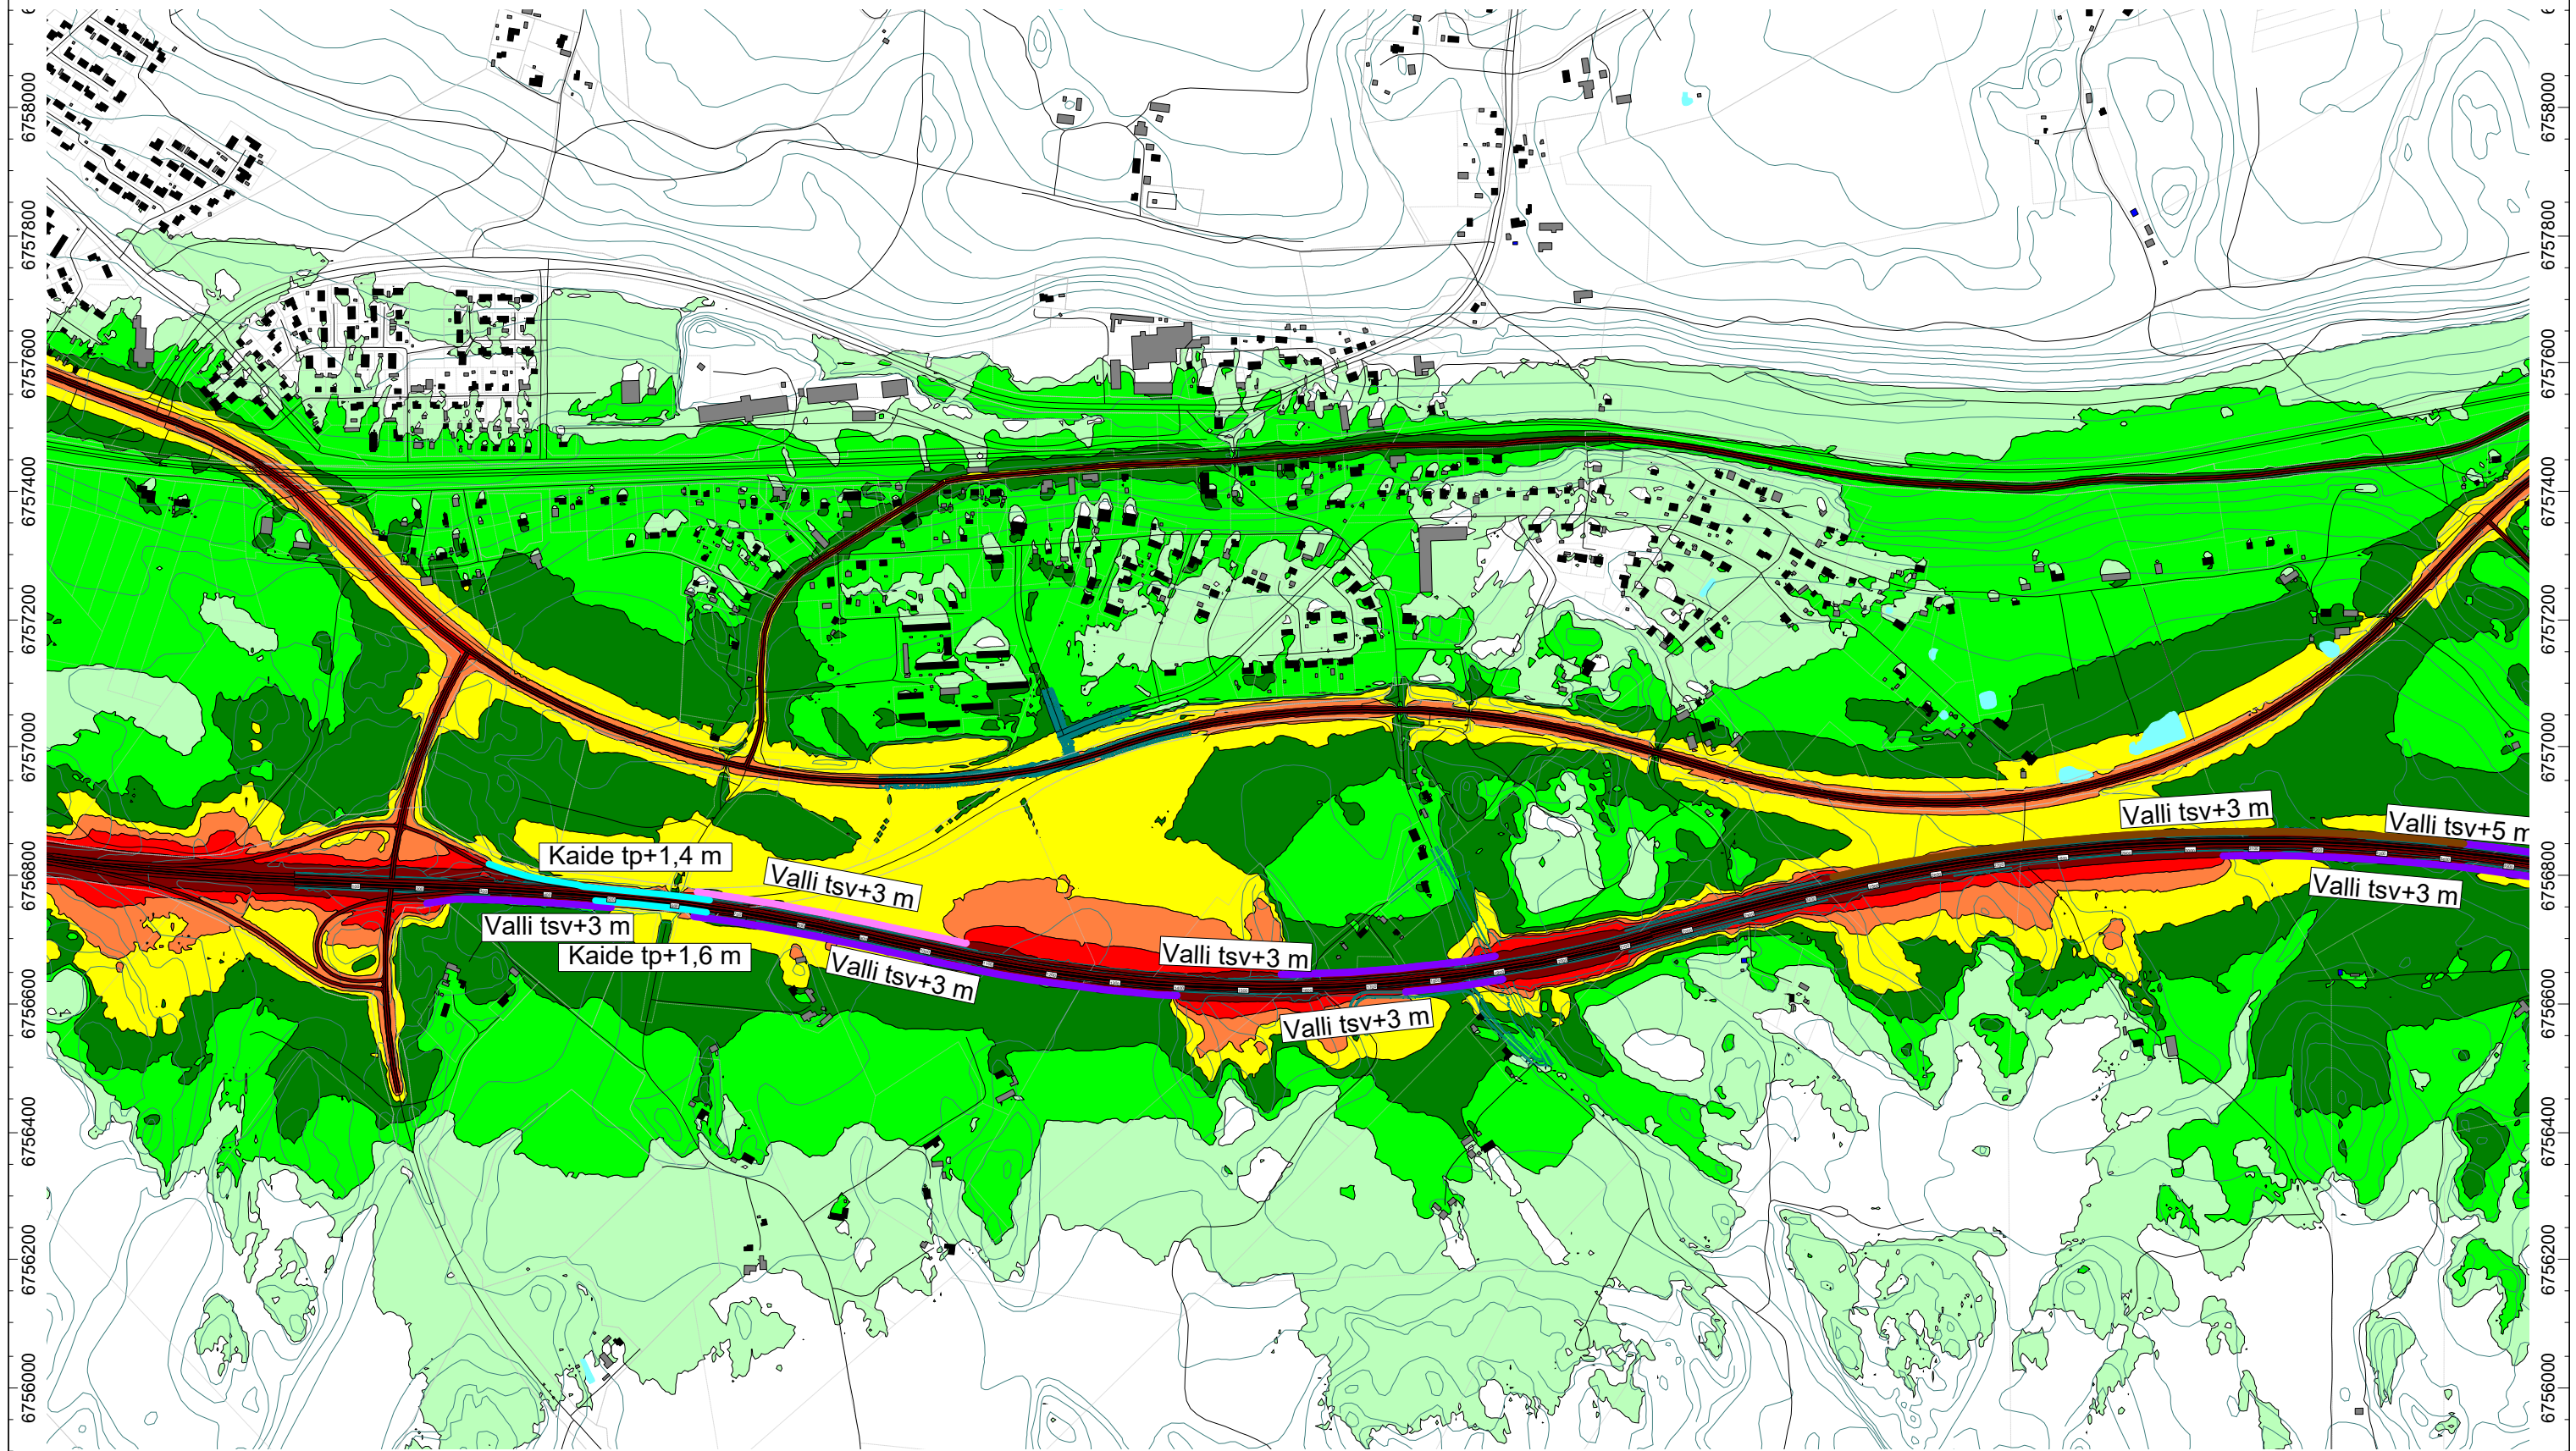



DRAFT

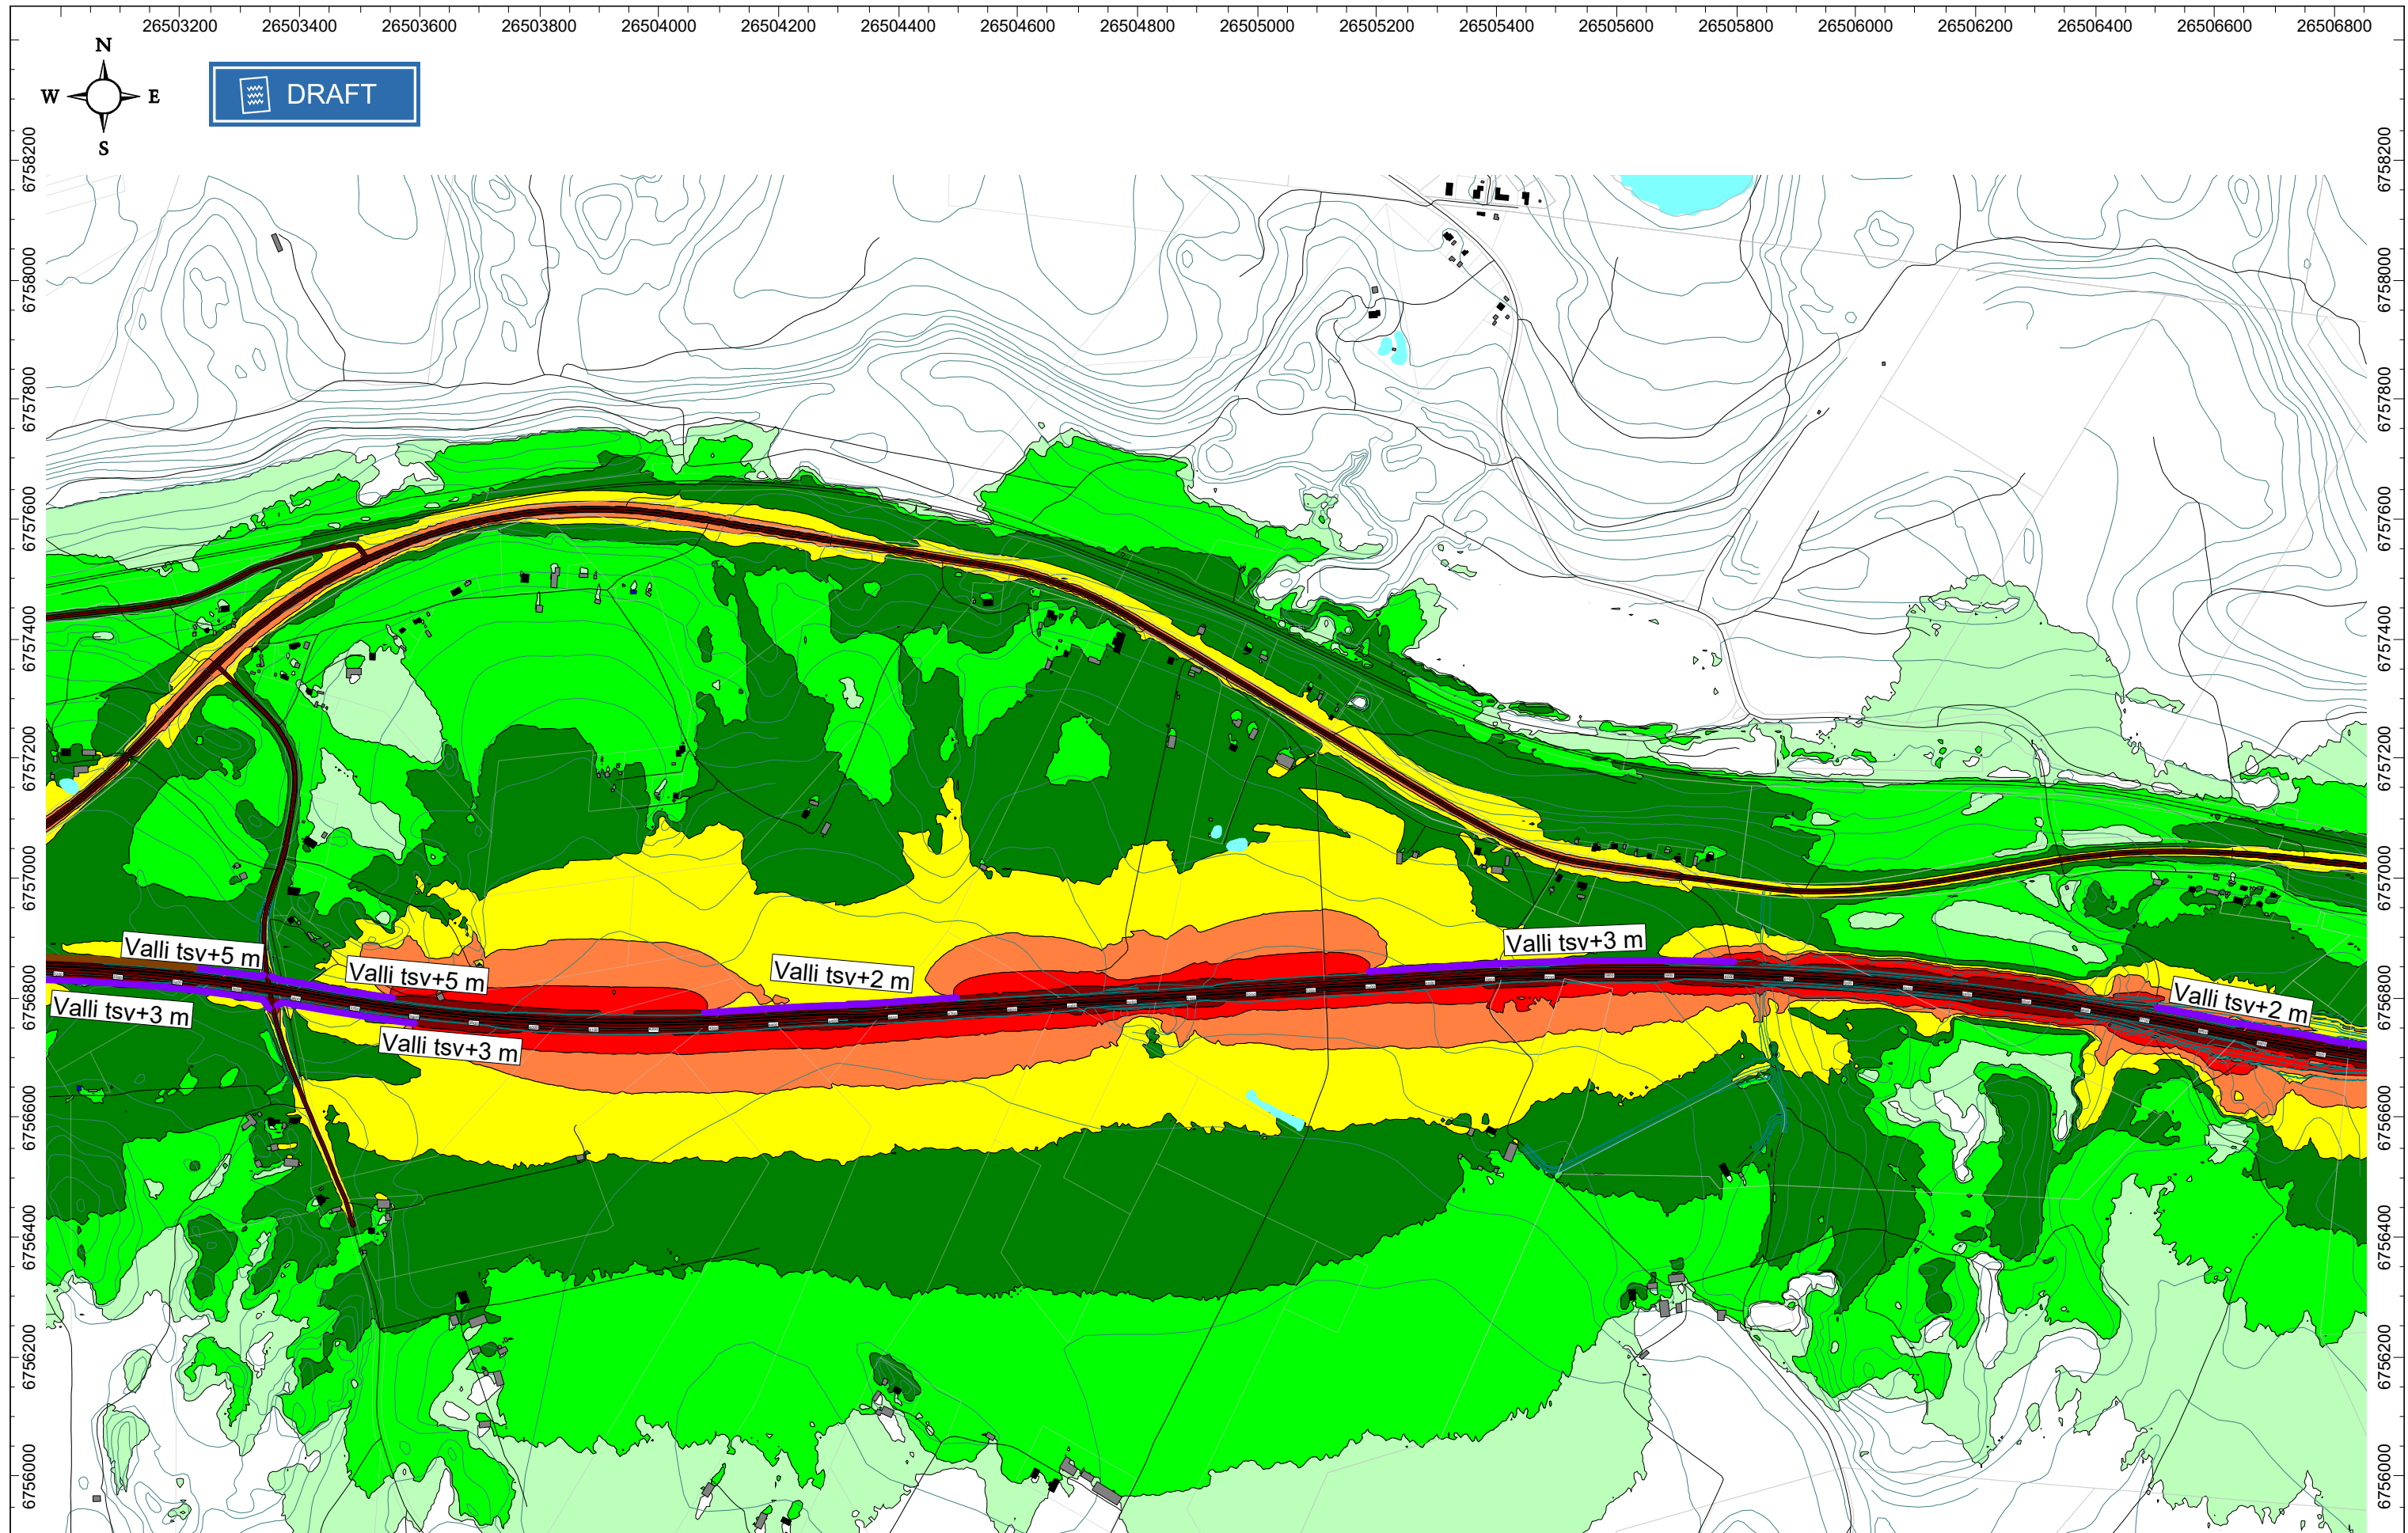



 Elinkeino-, liikenne- ja ympäristökeskus Närings-, trafik- och miljöcentralen								Koordinaattijärjestelmä ETRS-GK26 Korkeusjärjestelmä N2000	Valtatien 12 parantaminen välillä Uusikylä-Tillola, Lahti ja Iitti, tiesuunnitelma			
pvm 28.10.2020	A. Elf		M. Erjo		I. Puustinen		Suun. T. Virjonen Proj.pääll. J. Kankare	Tierekisteritunnus	Tieliikenteen aiheuttama päiväajan keskiäänitaso LAeq 7-22 Ennustetilanne meluntorjunnalla (v. 2040). Osa 1/9.	Mittakaava 1:10000 (A3)	Piir.nro 16T-2.4-1	

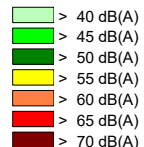



 Elinkeino-, liikenne- ja ympäristökeskus Näköalaa, tulkinta ja ympäristöä		 Finnmap Infra		 AFRY AF PÖYRY		 PROMETHOR		Koordinaattijärjestelmä ETRS-GK26 Korkeusjärjestelmä N2000		Valtatien 12 parantaminen välillä Uusikylä-Tillola, Lahti ja Iitti, tietasuunnitelma		
pvm 28.10.2020	A. Elf	M. Erjo	I. Puustinen	Suun. Proj.pääll.	T. Virjonen J. Kankare	Tieterikisteritunnus	Tielikenteen aiheuttama päiväajan keskiäänitaso LAeq 7-22 Ennustetilanne meluntorjunnalla (v. 2040). Osa 2/9.		Mittakaava 1:10000 (A3)	Piir.nro 16T-2.4-2		

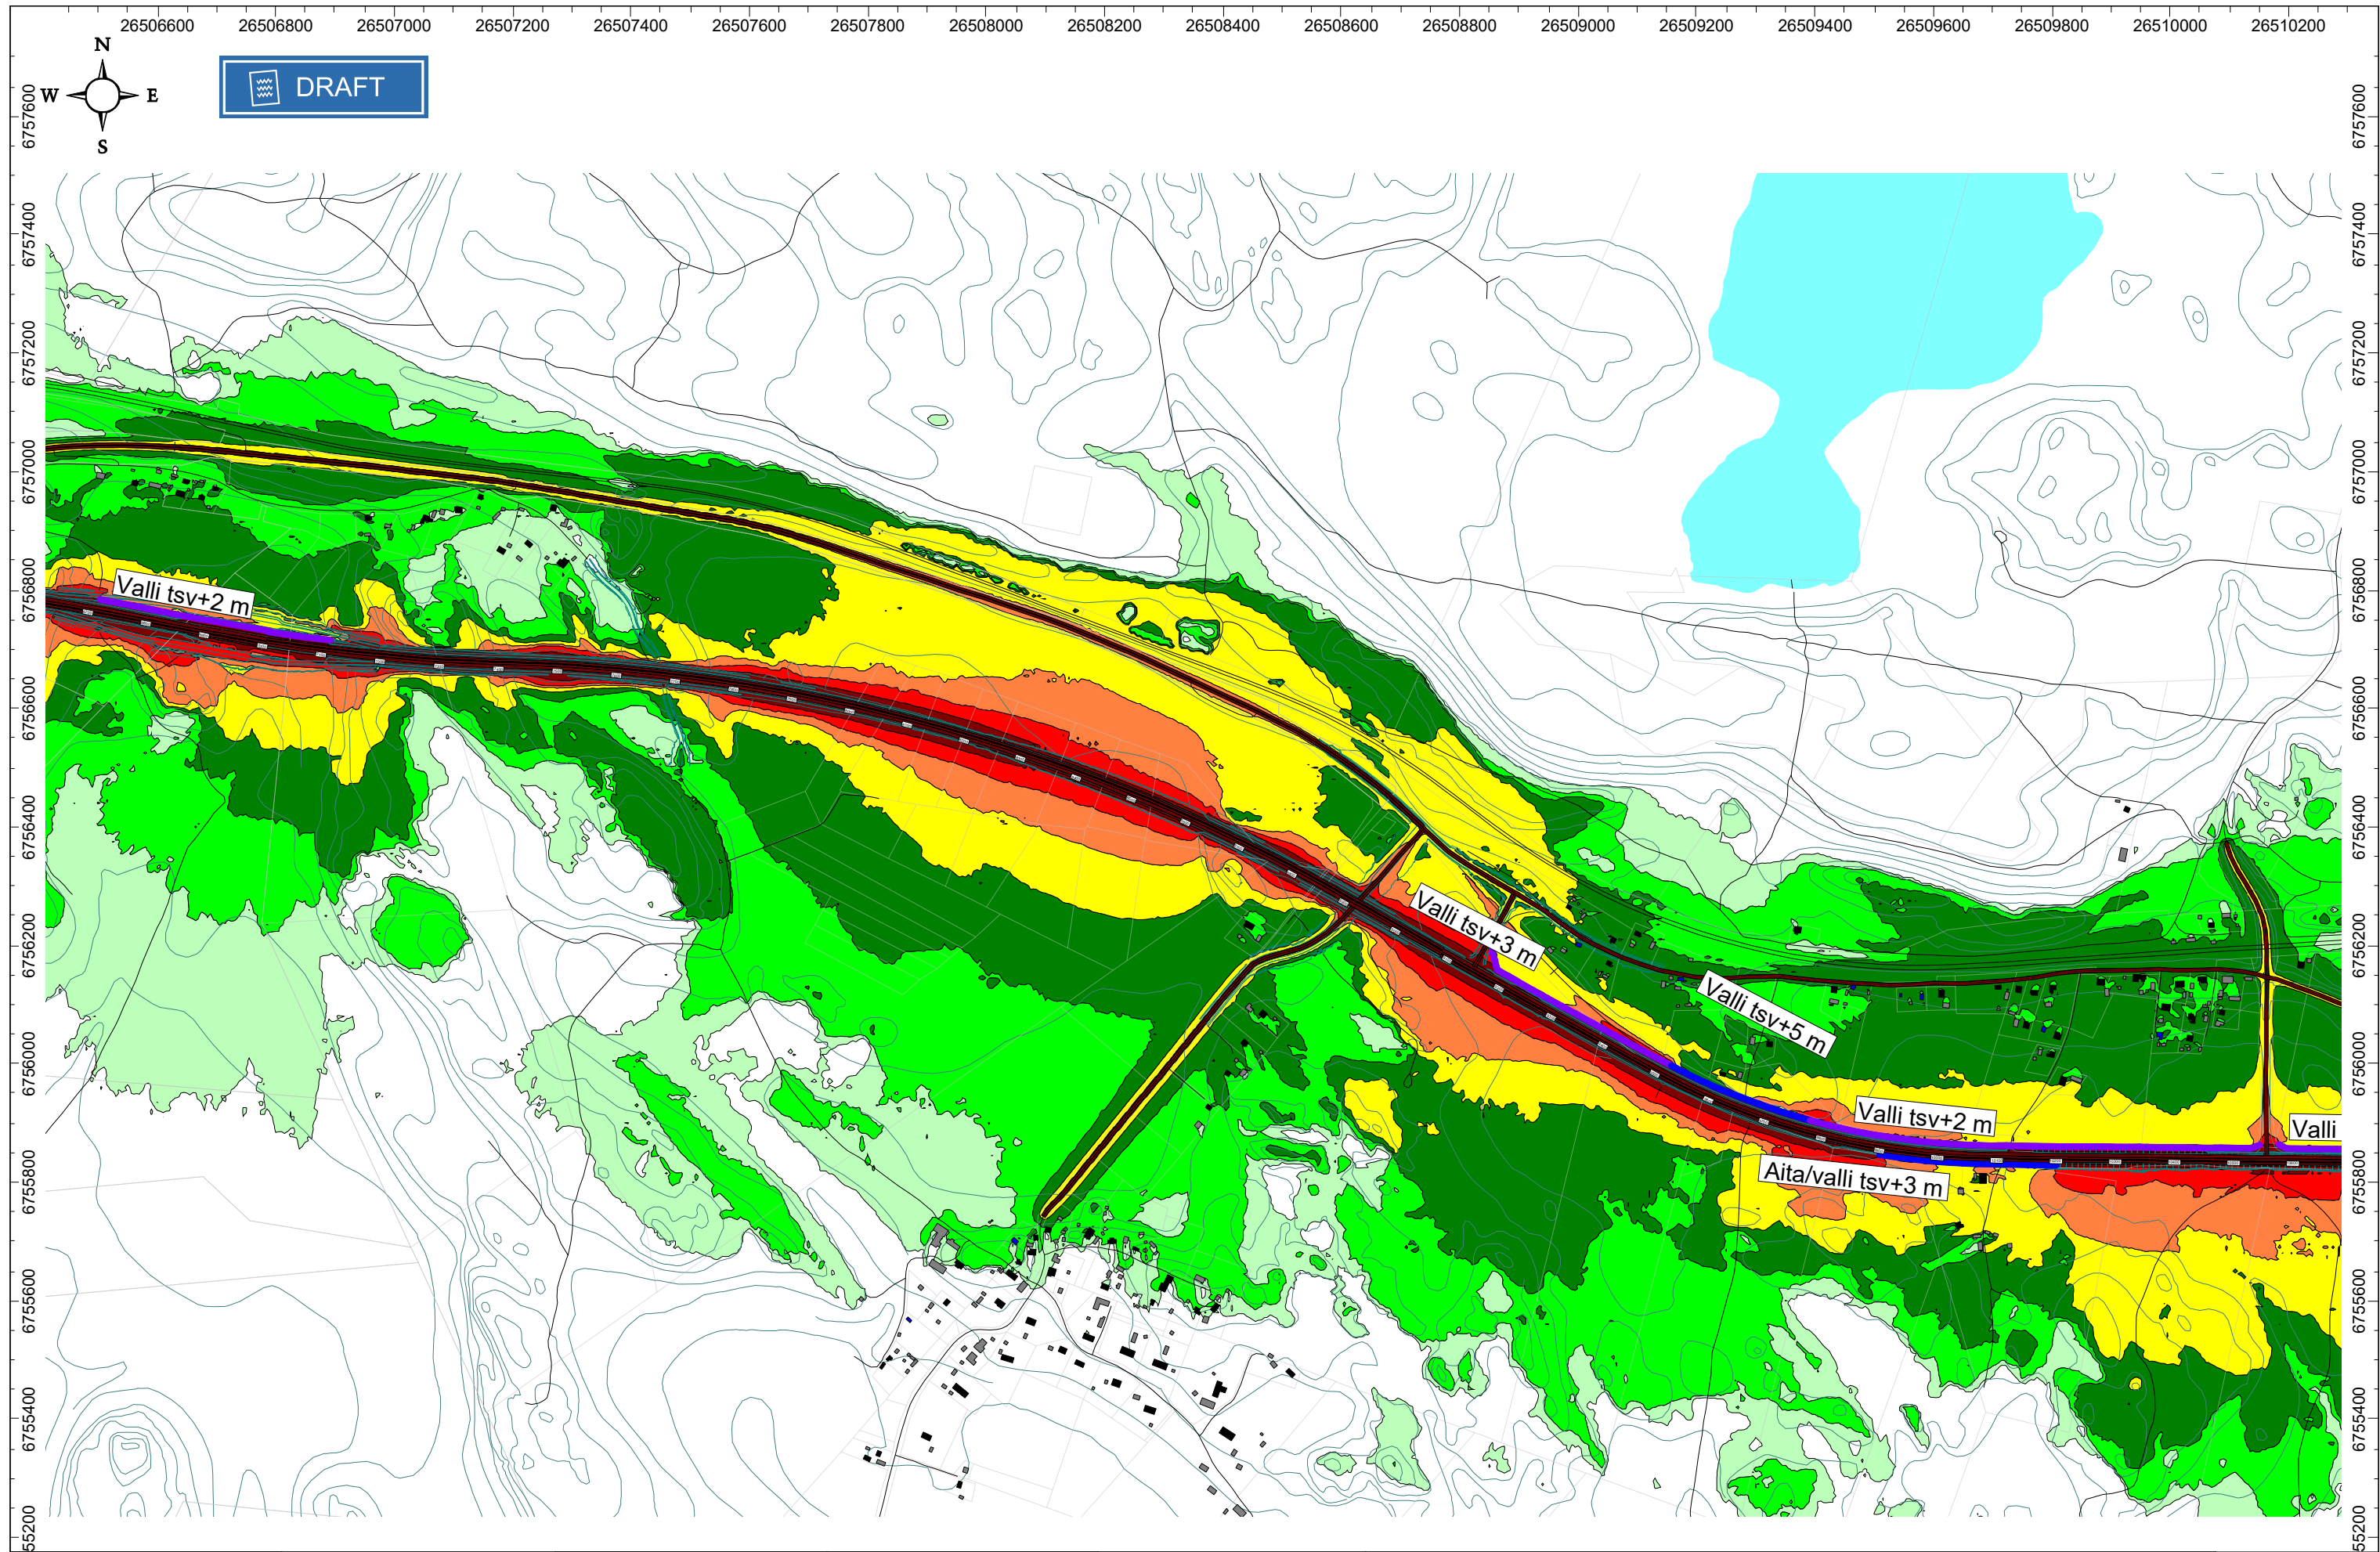


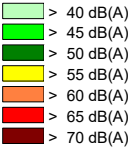
 Elinkeino-, liikenne- ja ympäristökeskus Näitings-, trafik- och miljöcentralen		 Finnmap Infra		 AFRY AF PÖYRY		 PROMETHOR		Koordinaattijärjestelmä ETRS-GK26 Korkeusjärjestelmä N2000		Valtatien 12 parantaminen välillä Uusikylä-Tillola, Lahti ja litti, tiesuunnitelma		
pvm 28.10.2020	A. Elf	M. Erjo	I. Puustinen	Suun. Proj.pääll.	T. Virjonen J. Kankare	Tierekisteritunnus	Tielikenteen aiheuttama päiväajan keskiäänitaso LAeq 7-22 Ennustetilanne meluntorjunnalla (v. 2040). Osa 3/9.		Mittakaava 1:10000 (A3)	Piir.nro 16T-2.4-3		

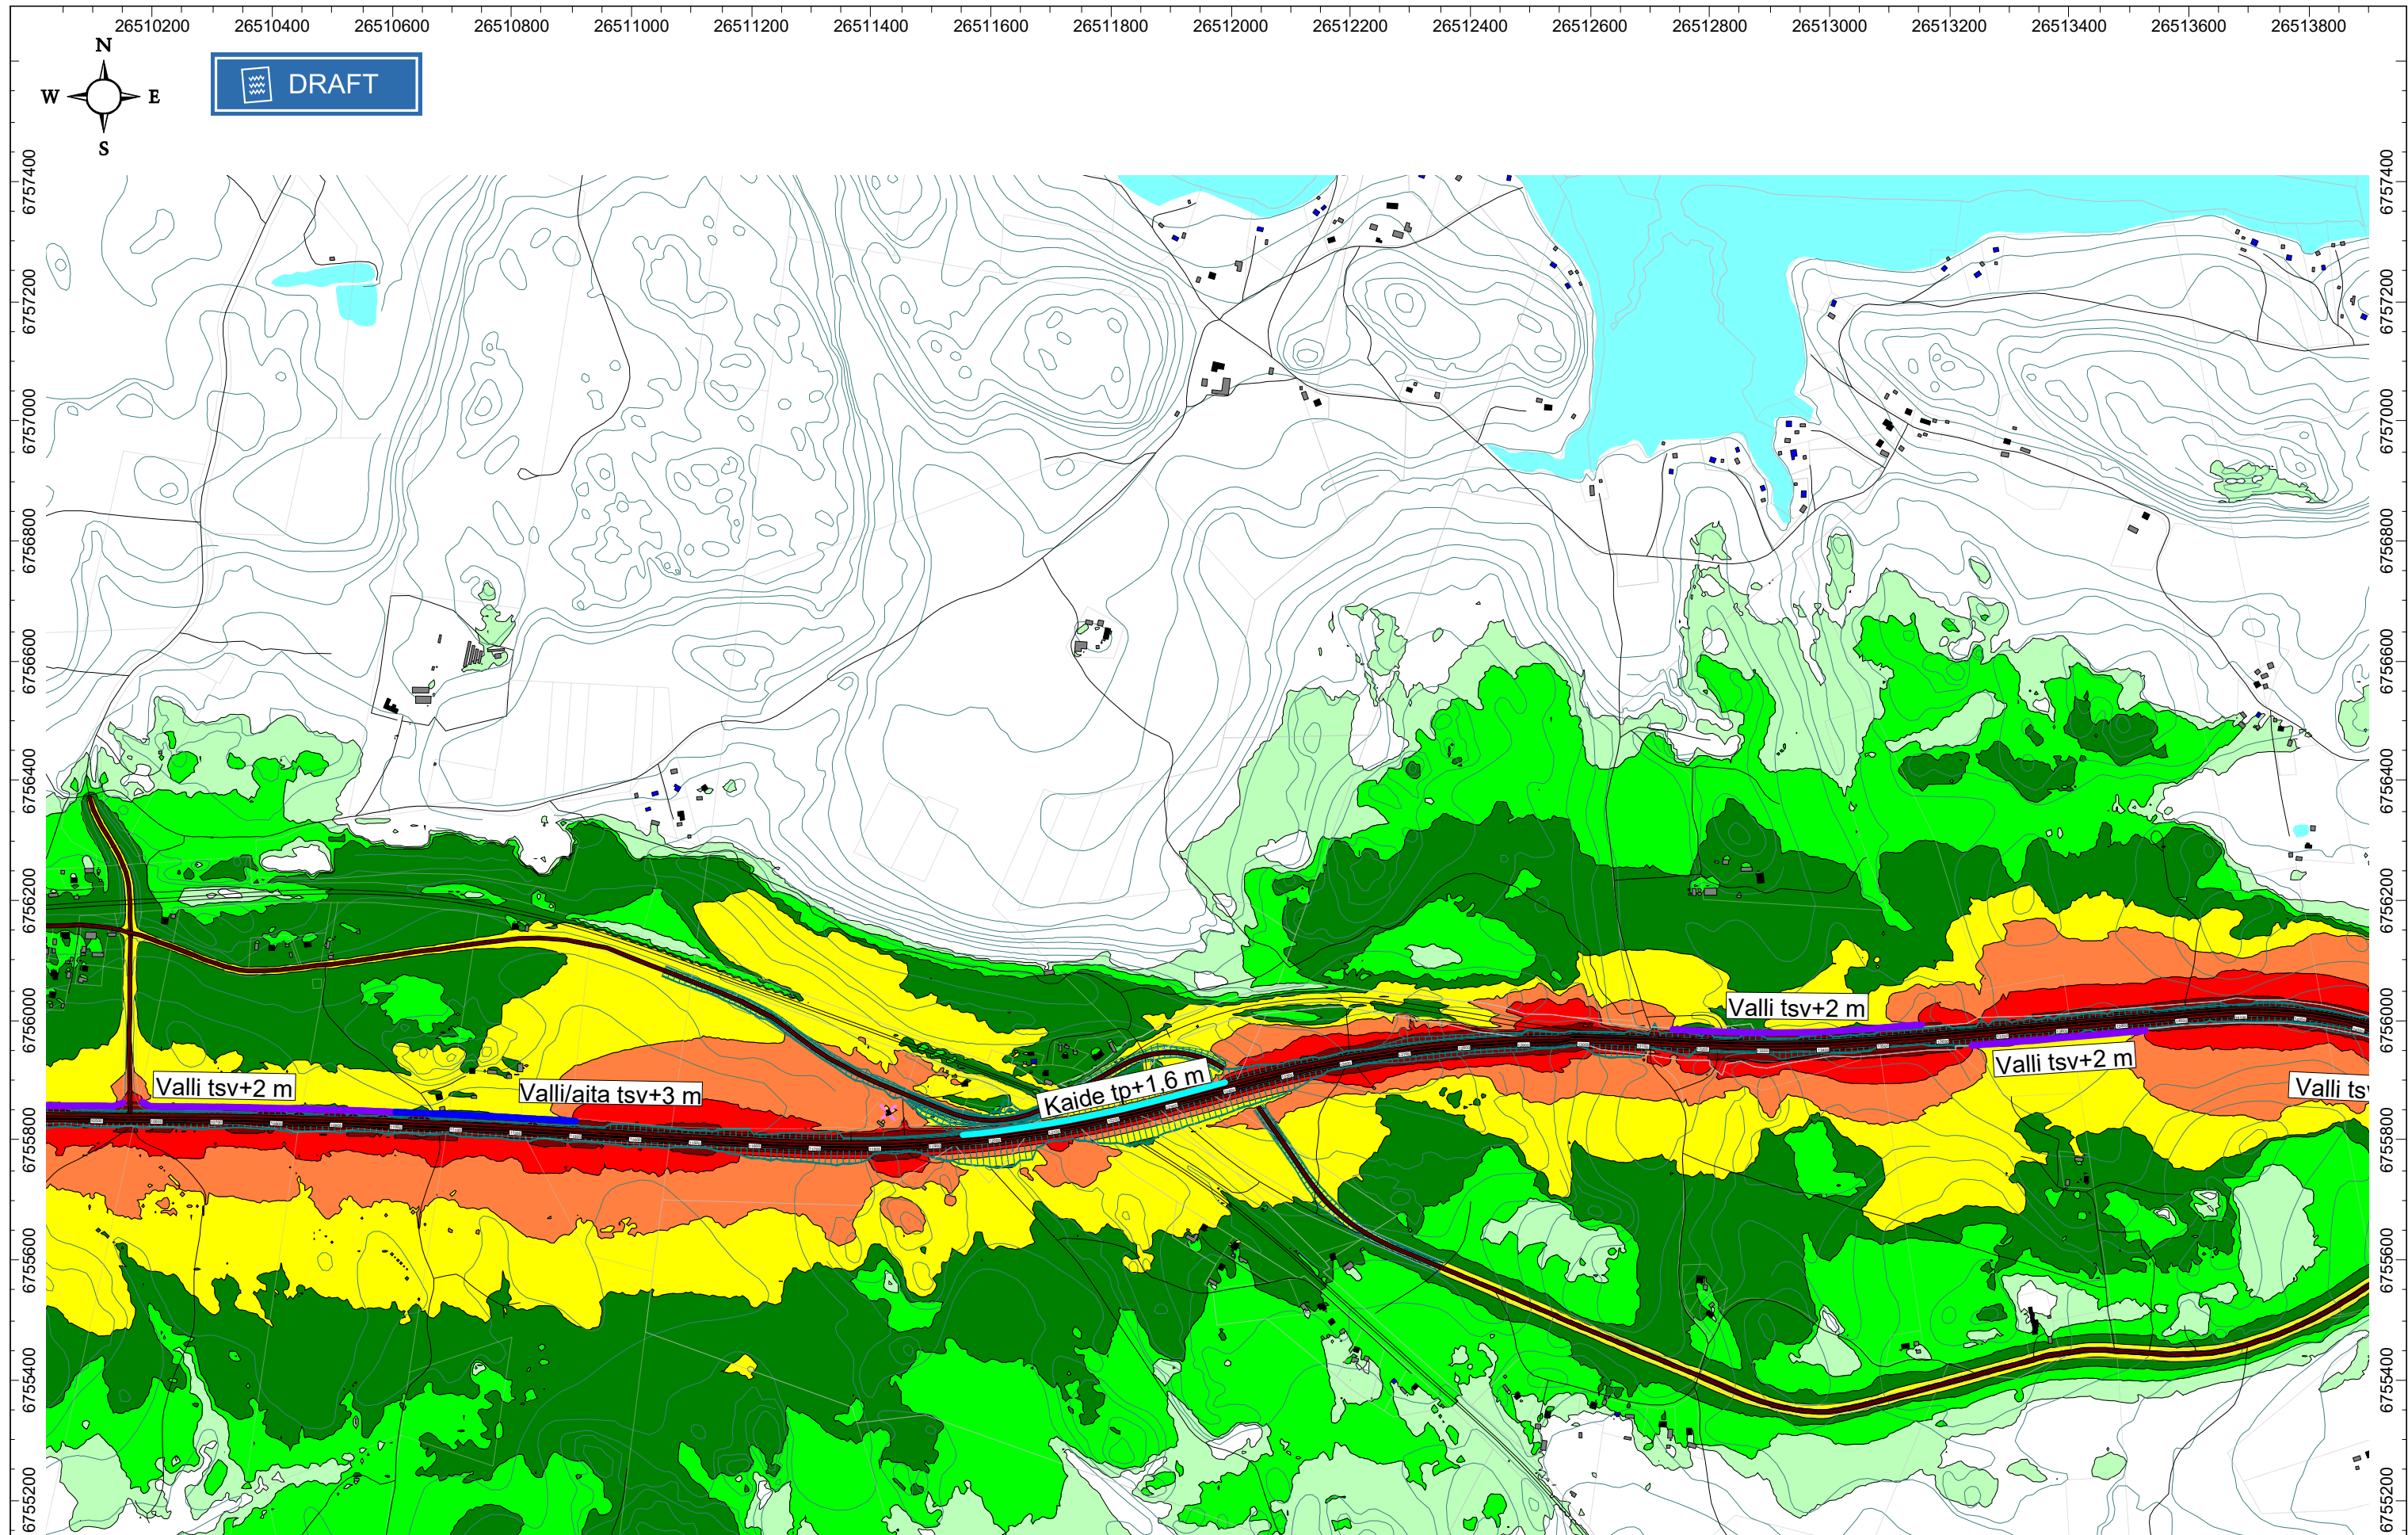


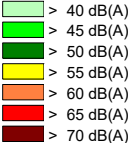
 Elinkeino-, liikenne- ja ympäristökeskus Närings-, trafik- och miljöcentralen		 Finncmap Infra		 AFRY AF PÖYRY		 PROMETHOR		Koordinaattijärjestelmä ETRS-GK26 Korkeusjärjestelmä N2000		Valtatien 12 parantaminen välillä Uusikylä-Tillola, Lahti ja Iitti, tiesuunnitelma		
pvm 28.10.2020	A. Elf	M. Erjo	I. Puustinen	Suun. Proj.pääll.	T. Virjonen J. Kankare	Tierekisteritunnus	Tielikenteen aiheuttama päiväajan keskiäänitaso LAeq 7-22 Ennustetilanne meluntorjunnalla (v. 2040). Osa 4/9.		Mittakaava 1:10000 (A3)	Piir.nro 16T-2.4-4		

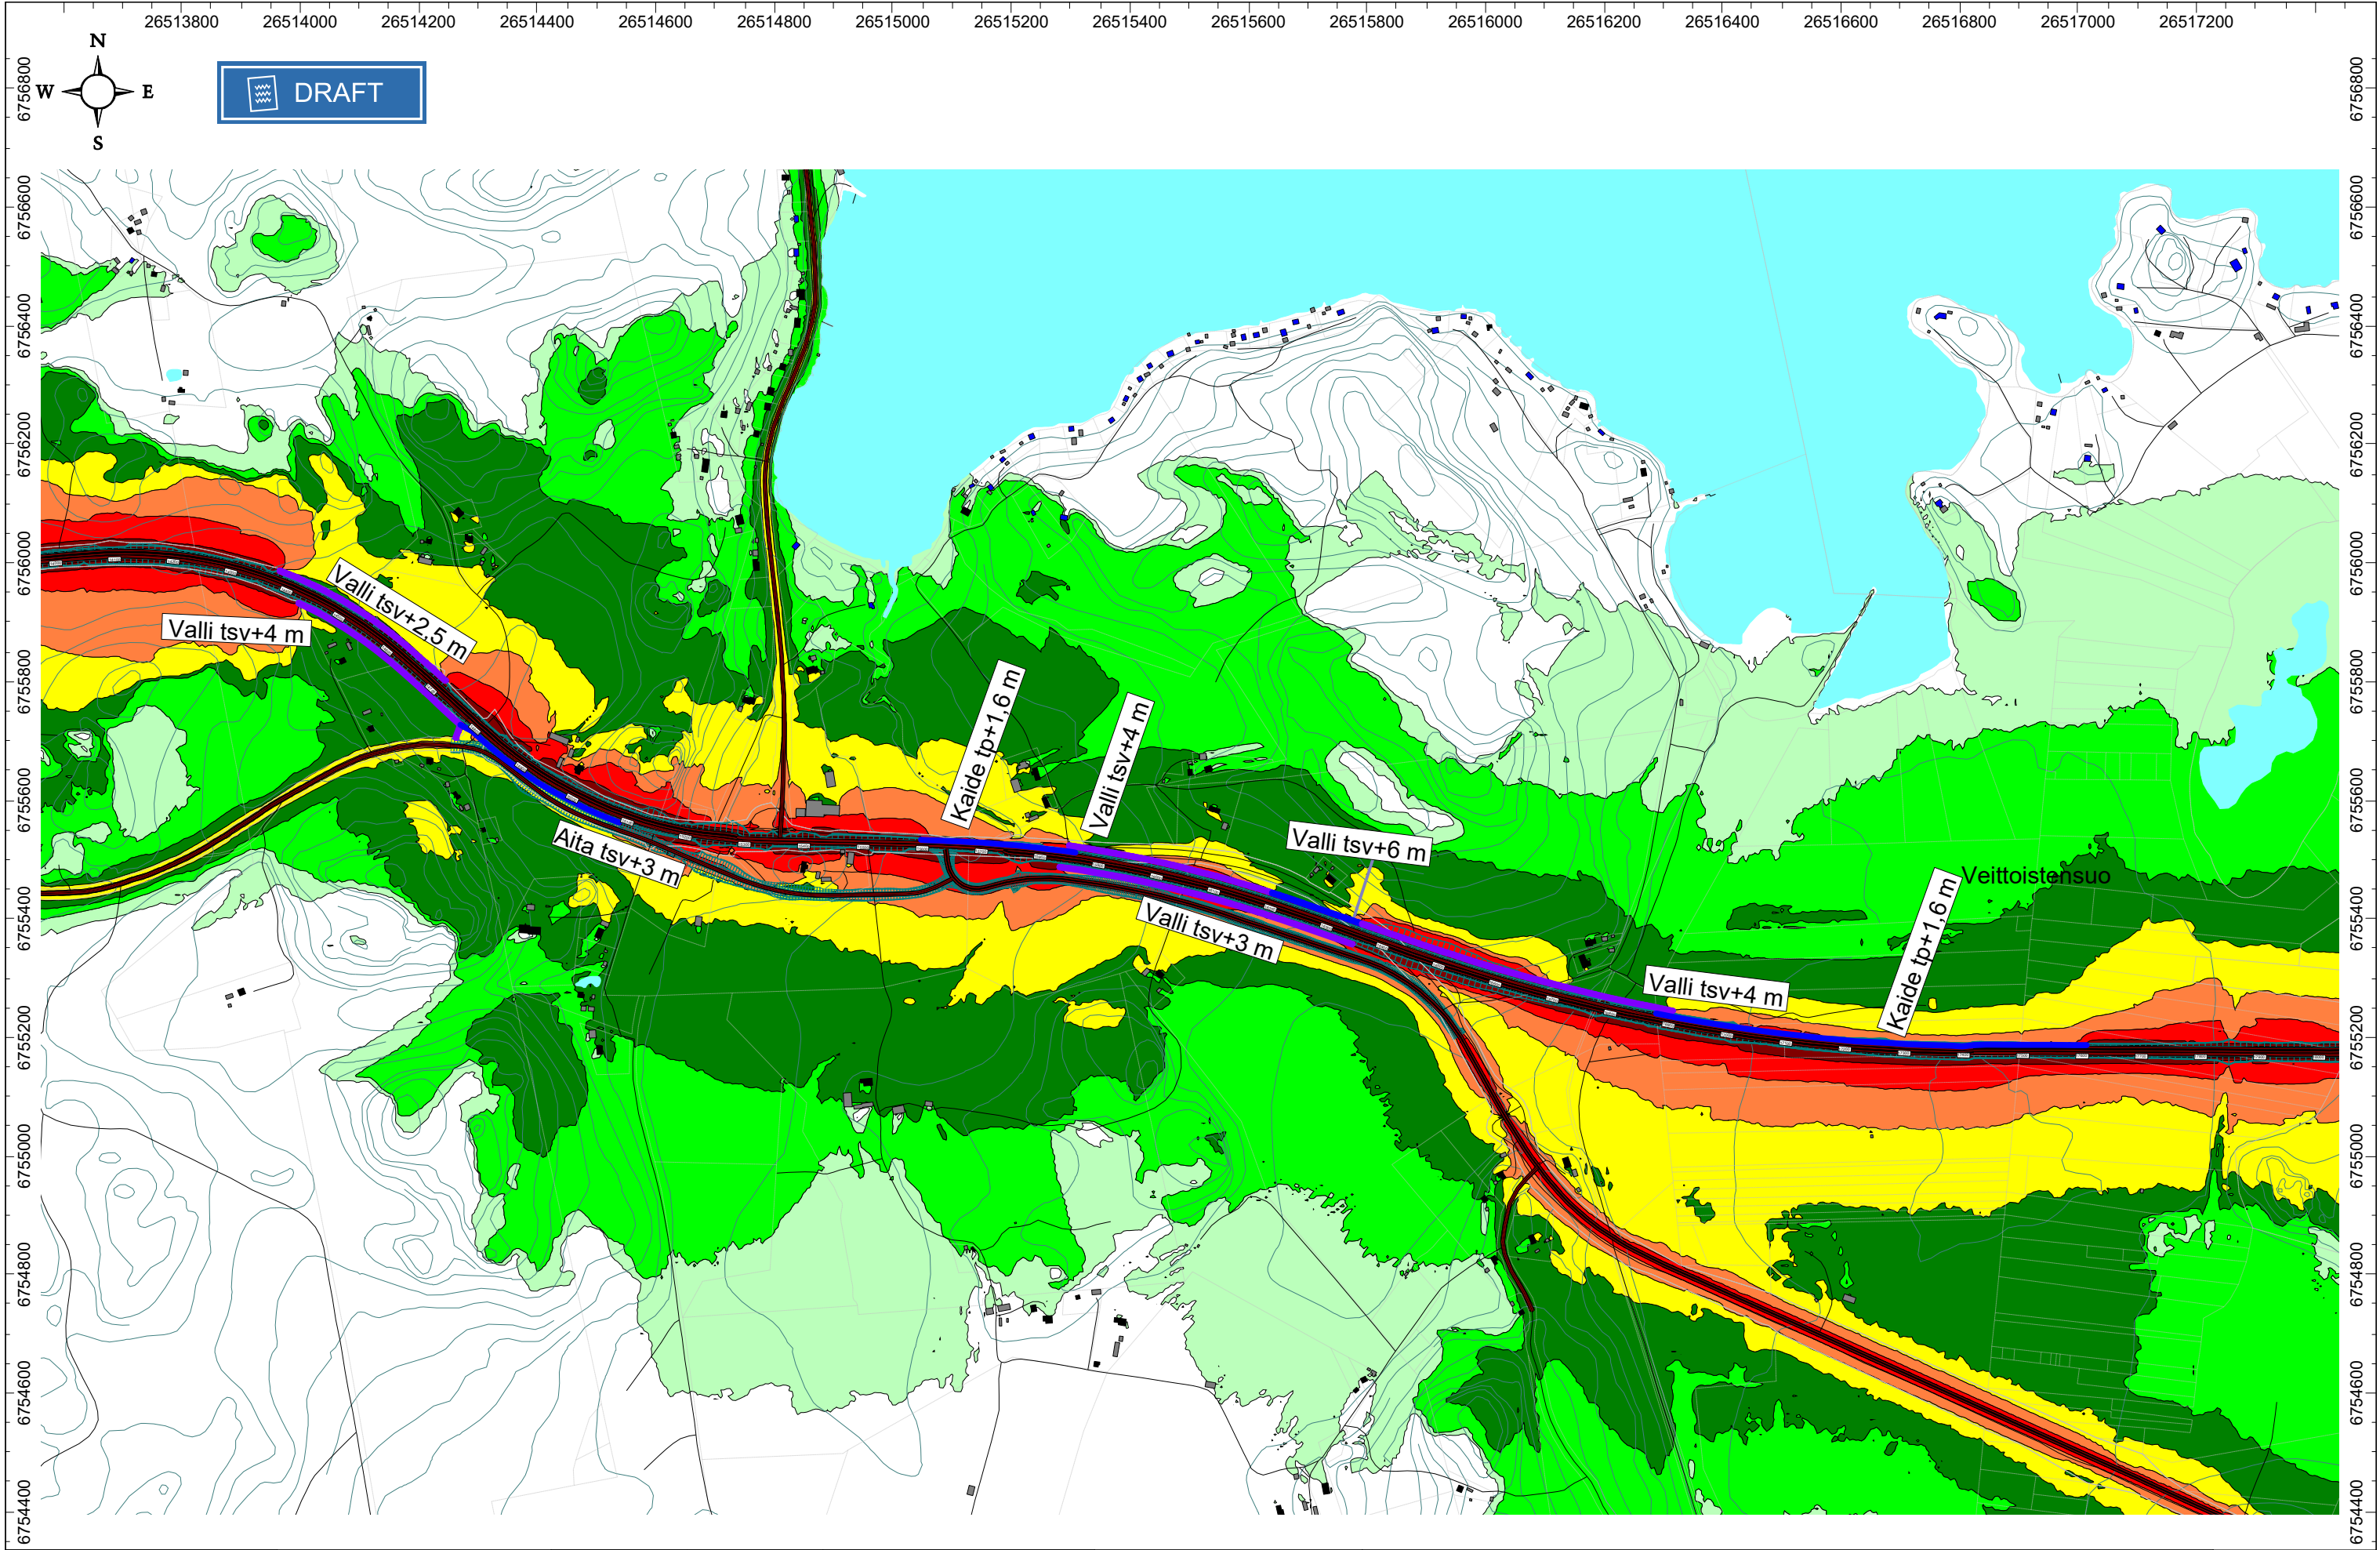


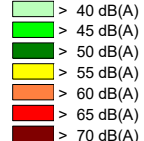 Elinkeino-, liikenne- ja ympäristökeskus Näköalaa, tulkinta- ja suunnittelua		 Finnmap Infra		 AFRY AF PÖYRY		 PROMETHOR		Koordinaattijärjestelmä ETRS-GK26 Korkeusjärjestelmä N2000		Valtatien 12 parantaminen välillä Uusikylä-Tillola, Lahti ja Iitti, tiesuunnitelma		
pvm 28.10.2020	A. Elf	M. Erjo	I. Puustinen	Suun. Proj.pääll.	T. Virjonen J. Kankare	Tierekisteritunnus	Tielikenteen aiheuttama päiväajan keskiäänitaso LAeq 7-22 Ennustetilanne meluntorjunnalla (v. 2040). Osa 5/9.		Mittakaava 1:10000 (A3)	Piir.nro 16T-2.4-5	 > 40 dB(A) > 45 dB(A) > 50 dB(A) > 55 dB(A) > 60 dB(A) > 65 dB(A) > 70 dB(A)	

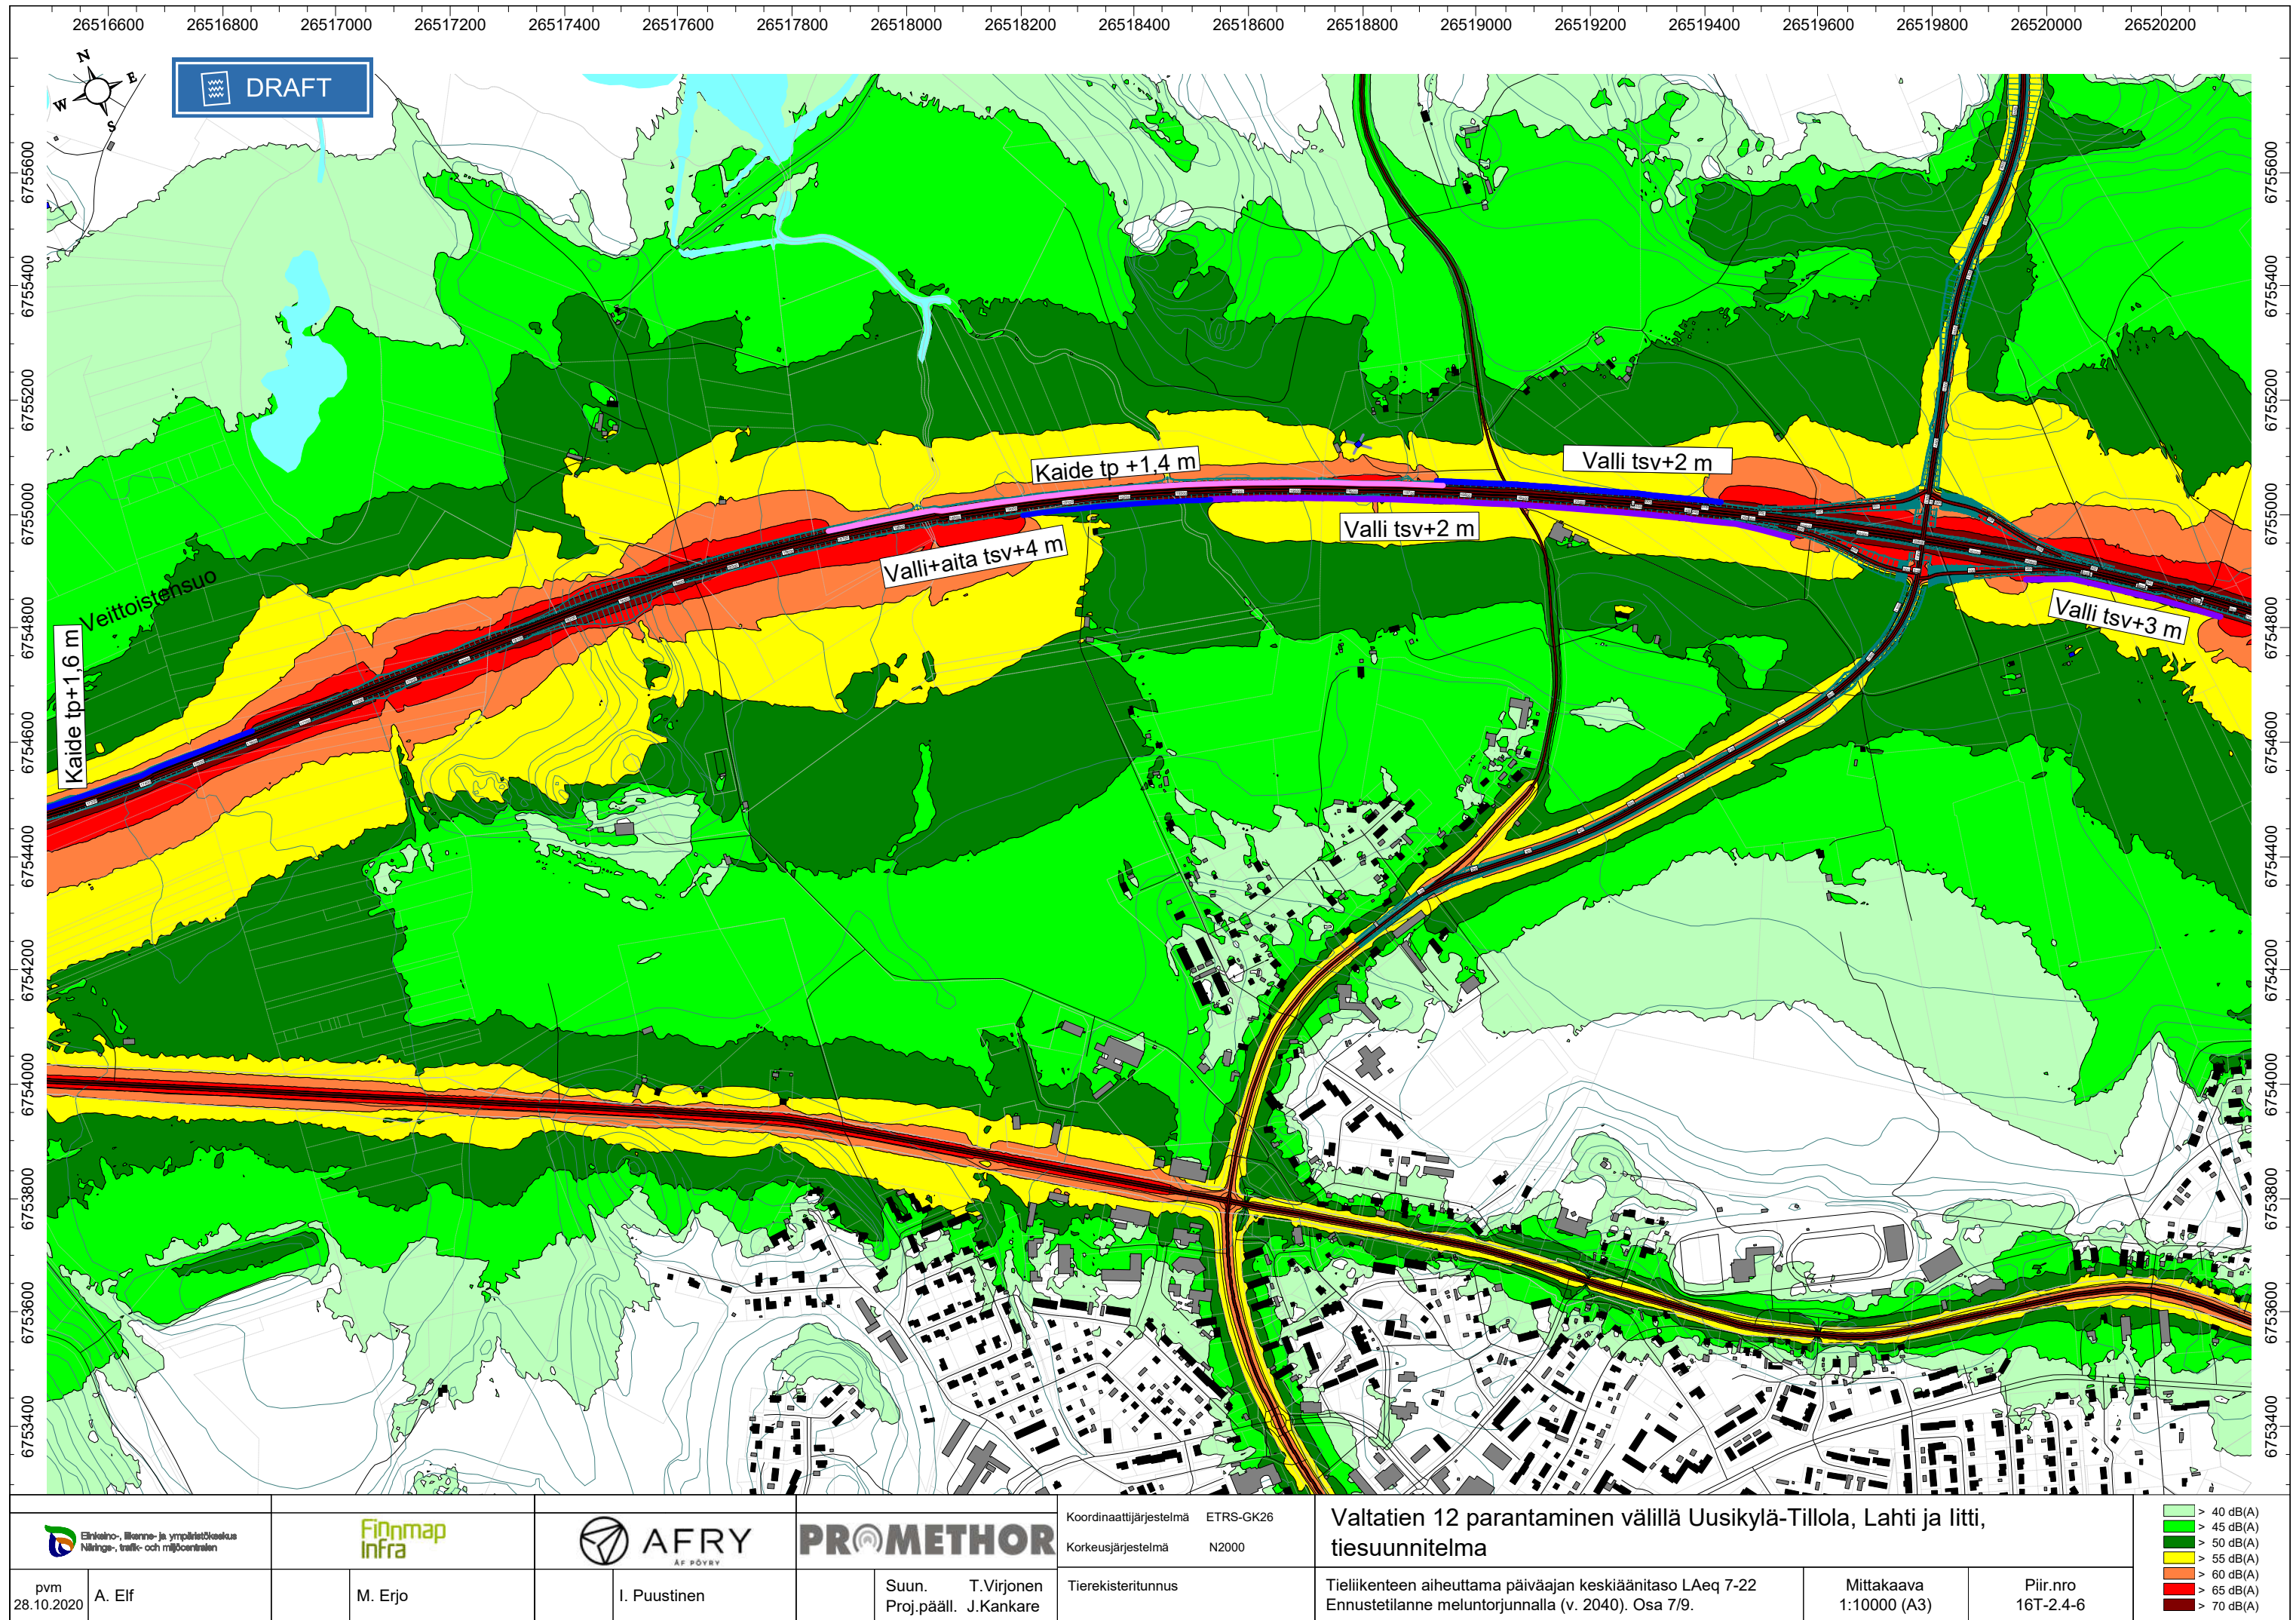

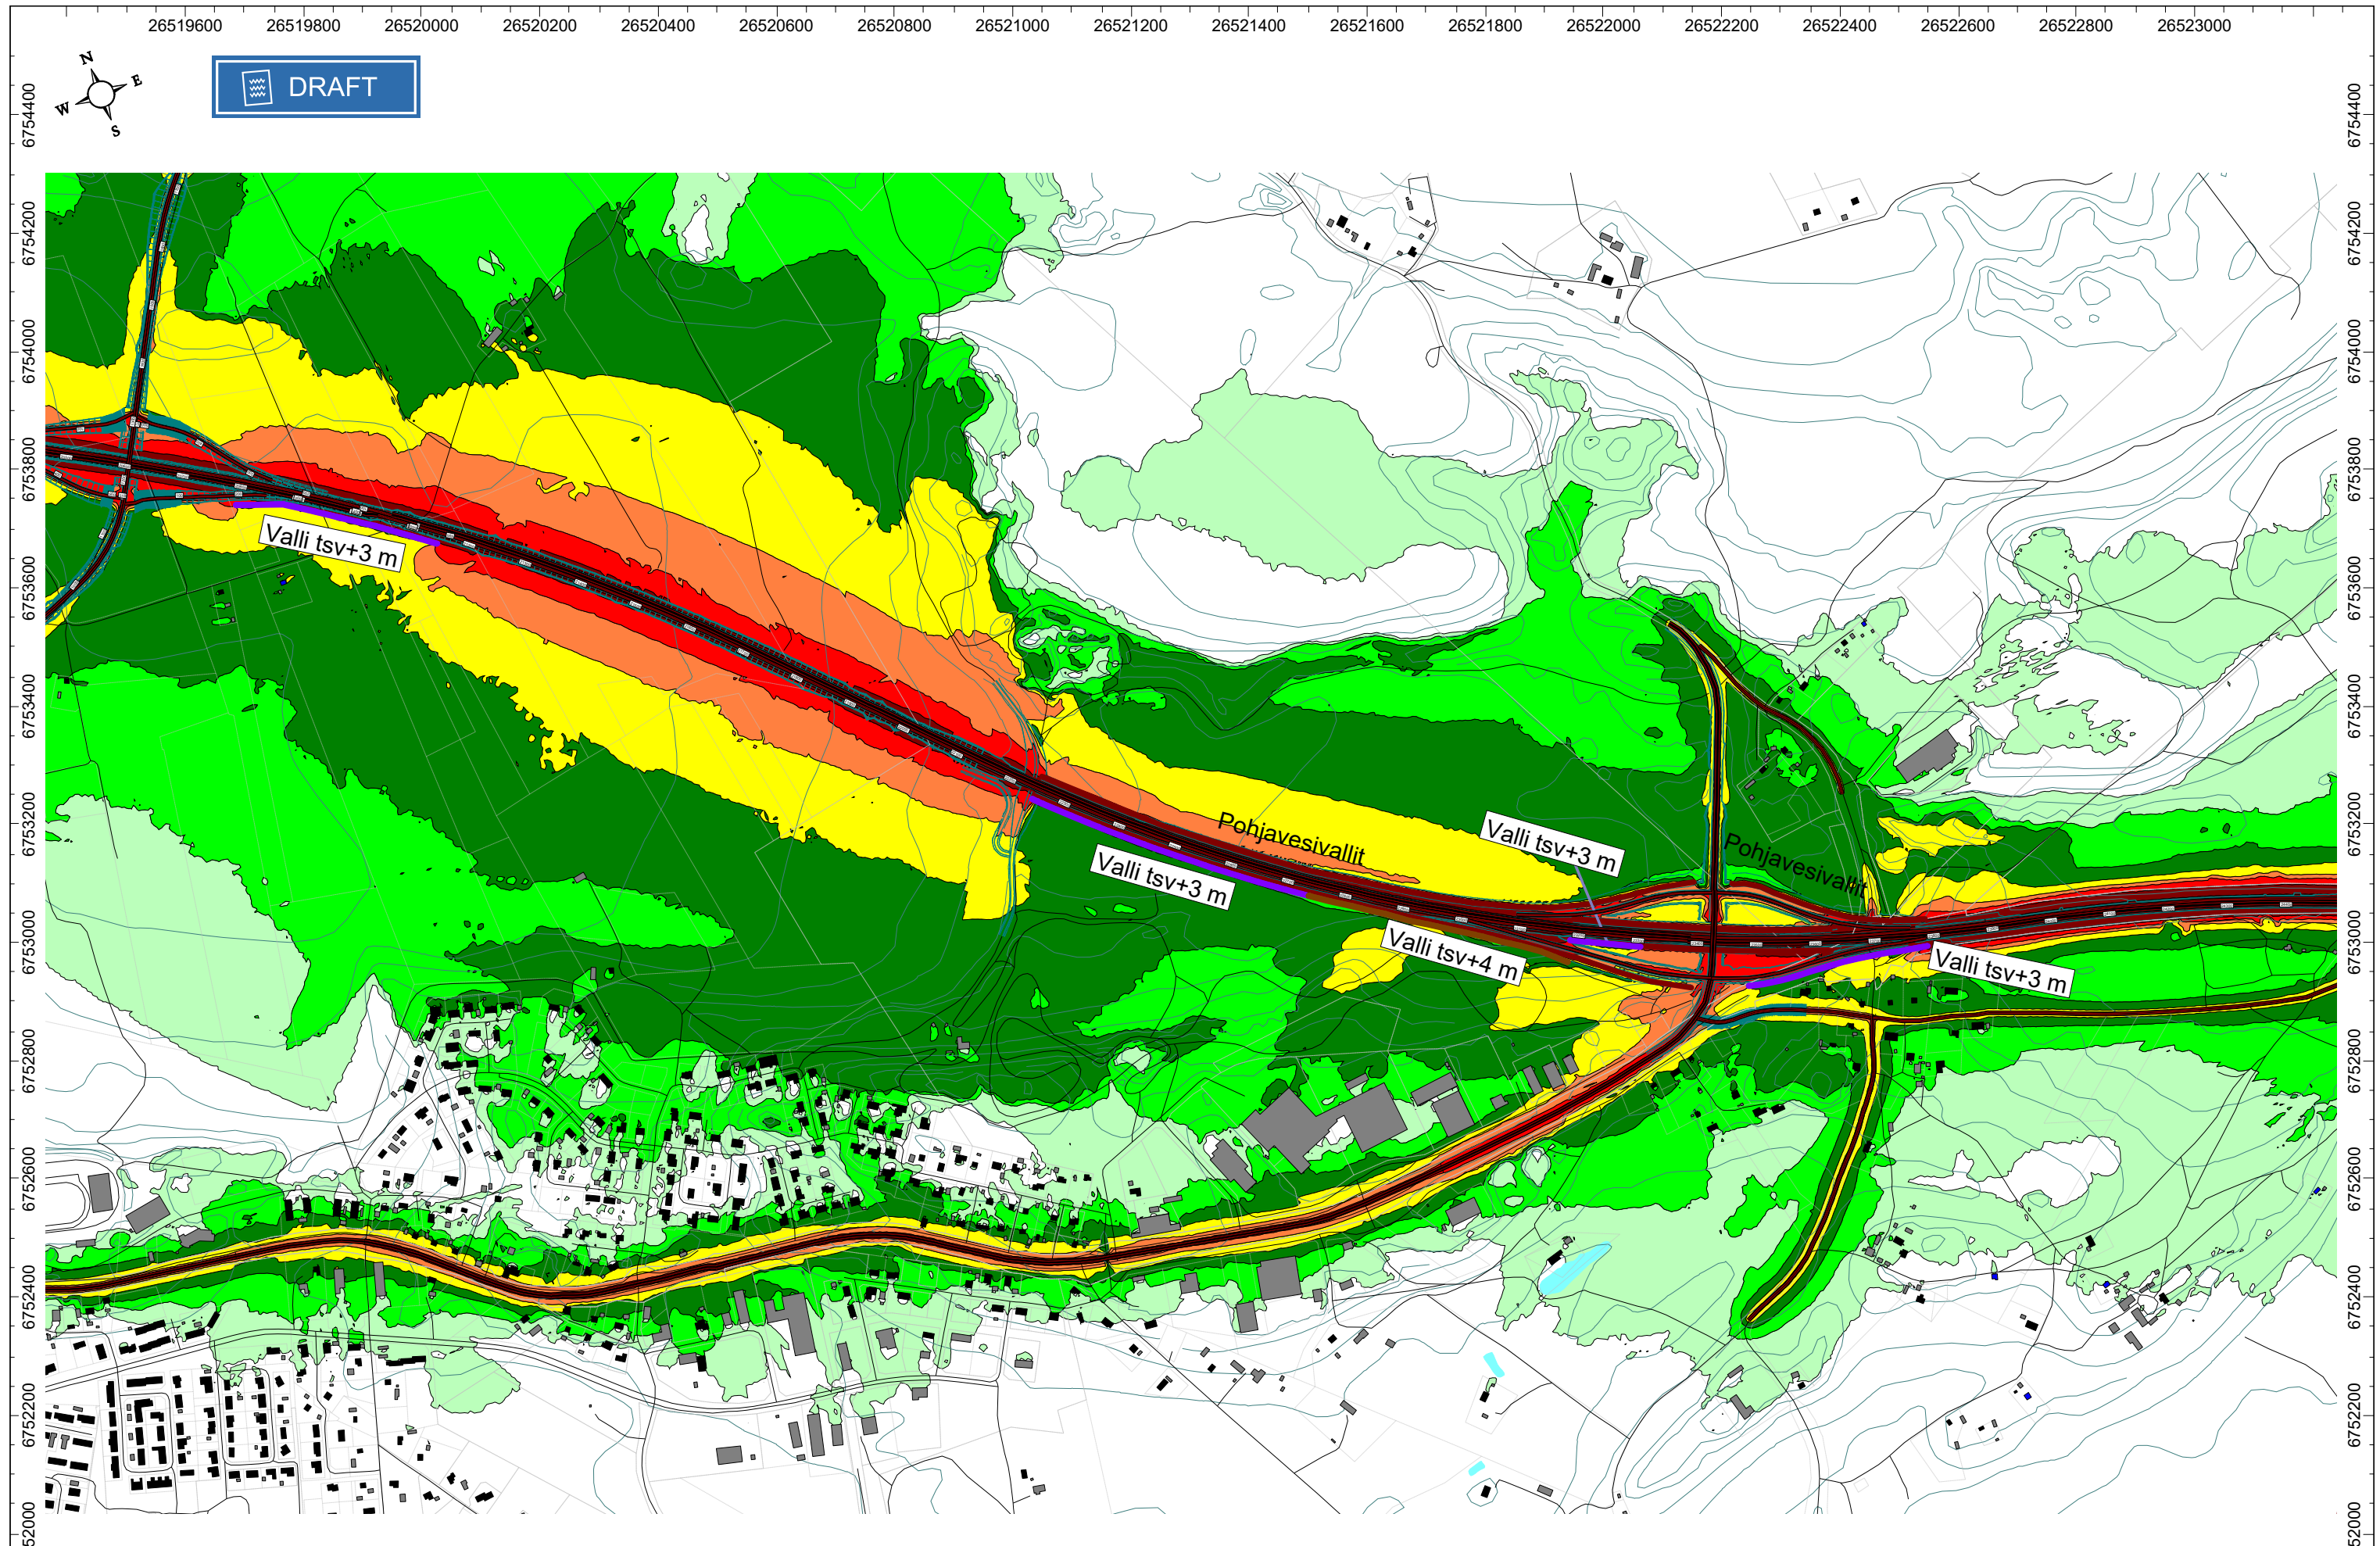

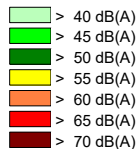 Elinkeino-, liikenne- ja ympäristökeskus Närings-, trafik- och miljöcentralen		 Finnmap Infra		 AFRY AF PÖYRY		 PROMETHOR		Koordinaattijärjestelmä ETRS-GK26 Korkeusjärjestelmä N2000		Valtatien 12 parantaminen välillä Uusikylä-Tillola, Lahti ja Iitti, tiesuunnitelma		
pvm 28.10.2020	A. Elf	M. Erjo	I. Puustinen	Suun. Proj.pääll.	T. Virjonen J. Kankare	Tierekisteritunnus	Tielikenteen aiheuttama päiväajan keskiäänitaso LAeq 7-22 Ennustetilanne meluntorjunnalla (v. 2040). Osa 8/9.		Mittakaava 1:10000 (A3)	Piir.nro 16T-2.4-8	 > 40 dB(A) > 45 dB(A) > 50 dB(A) > 55 dB(A) > 60 dB(A) > 65 dB(A) > 70 dB(A)	

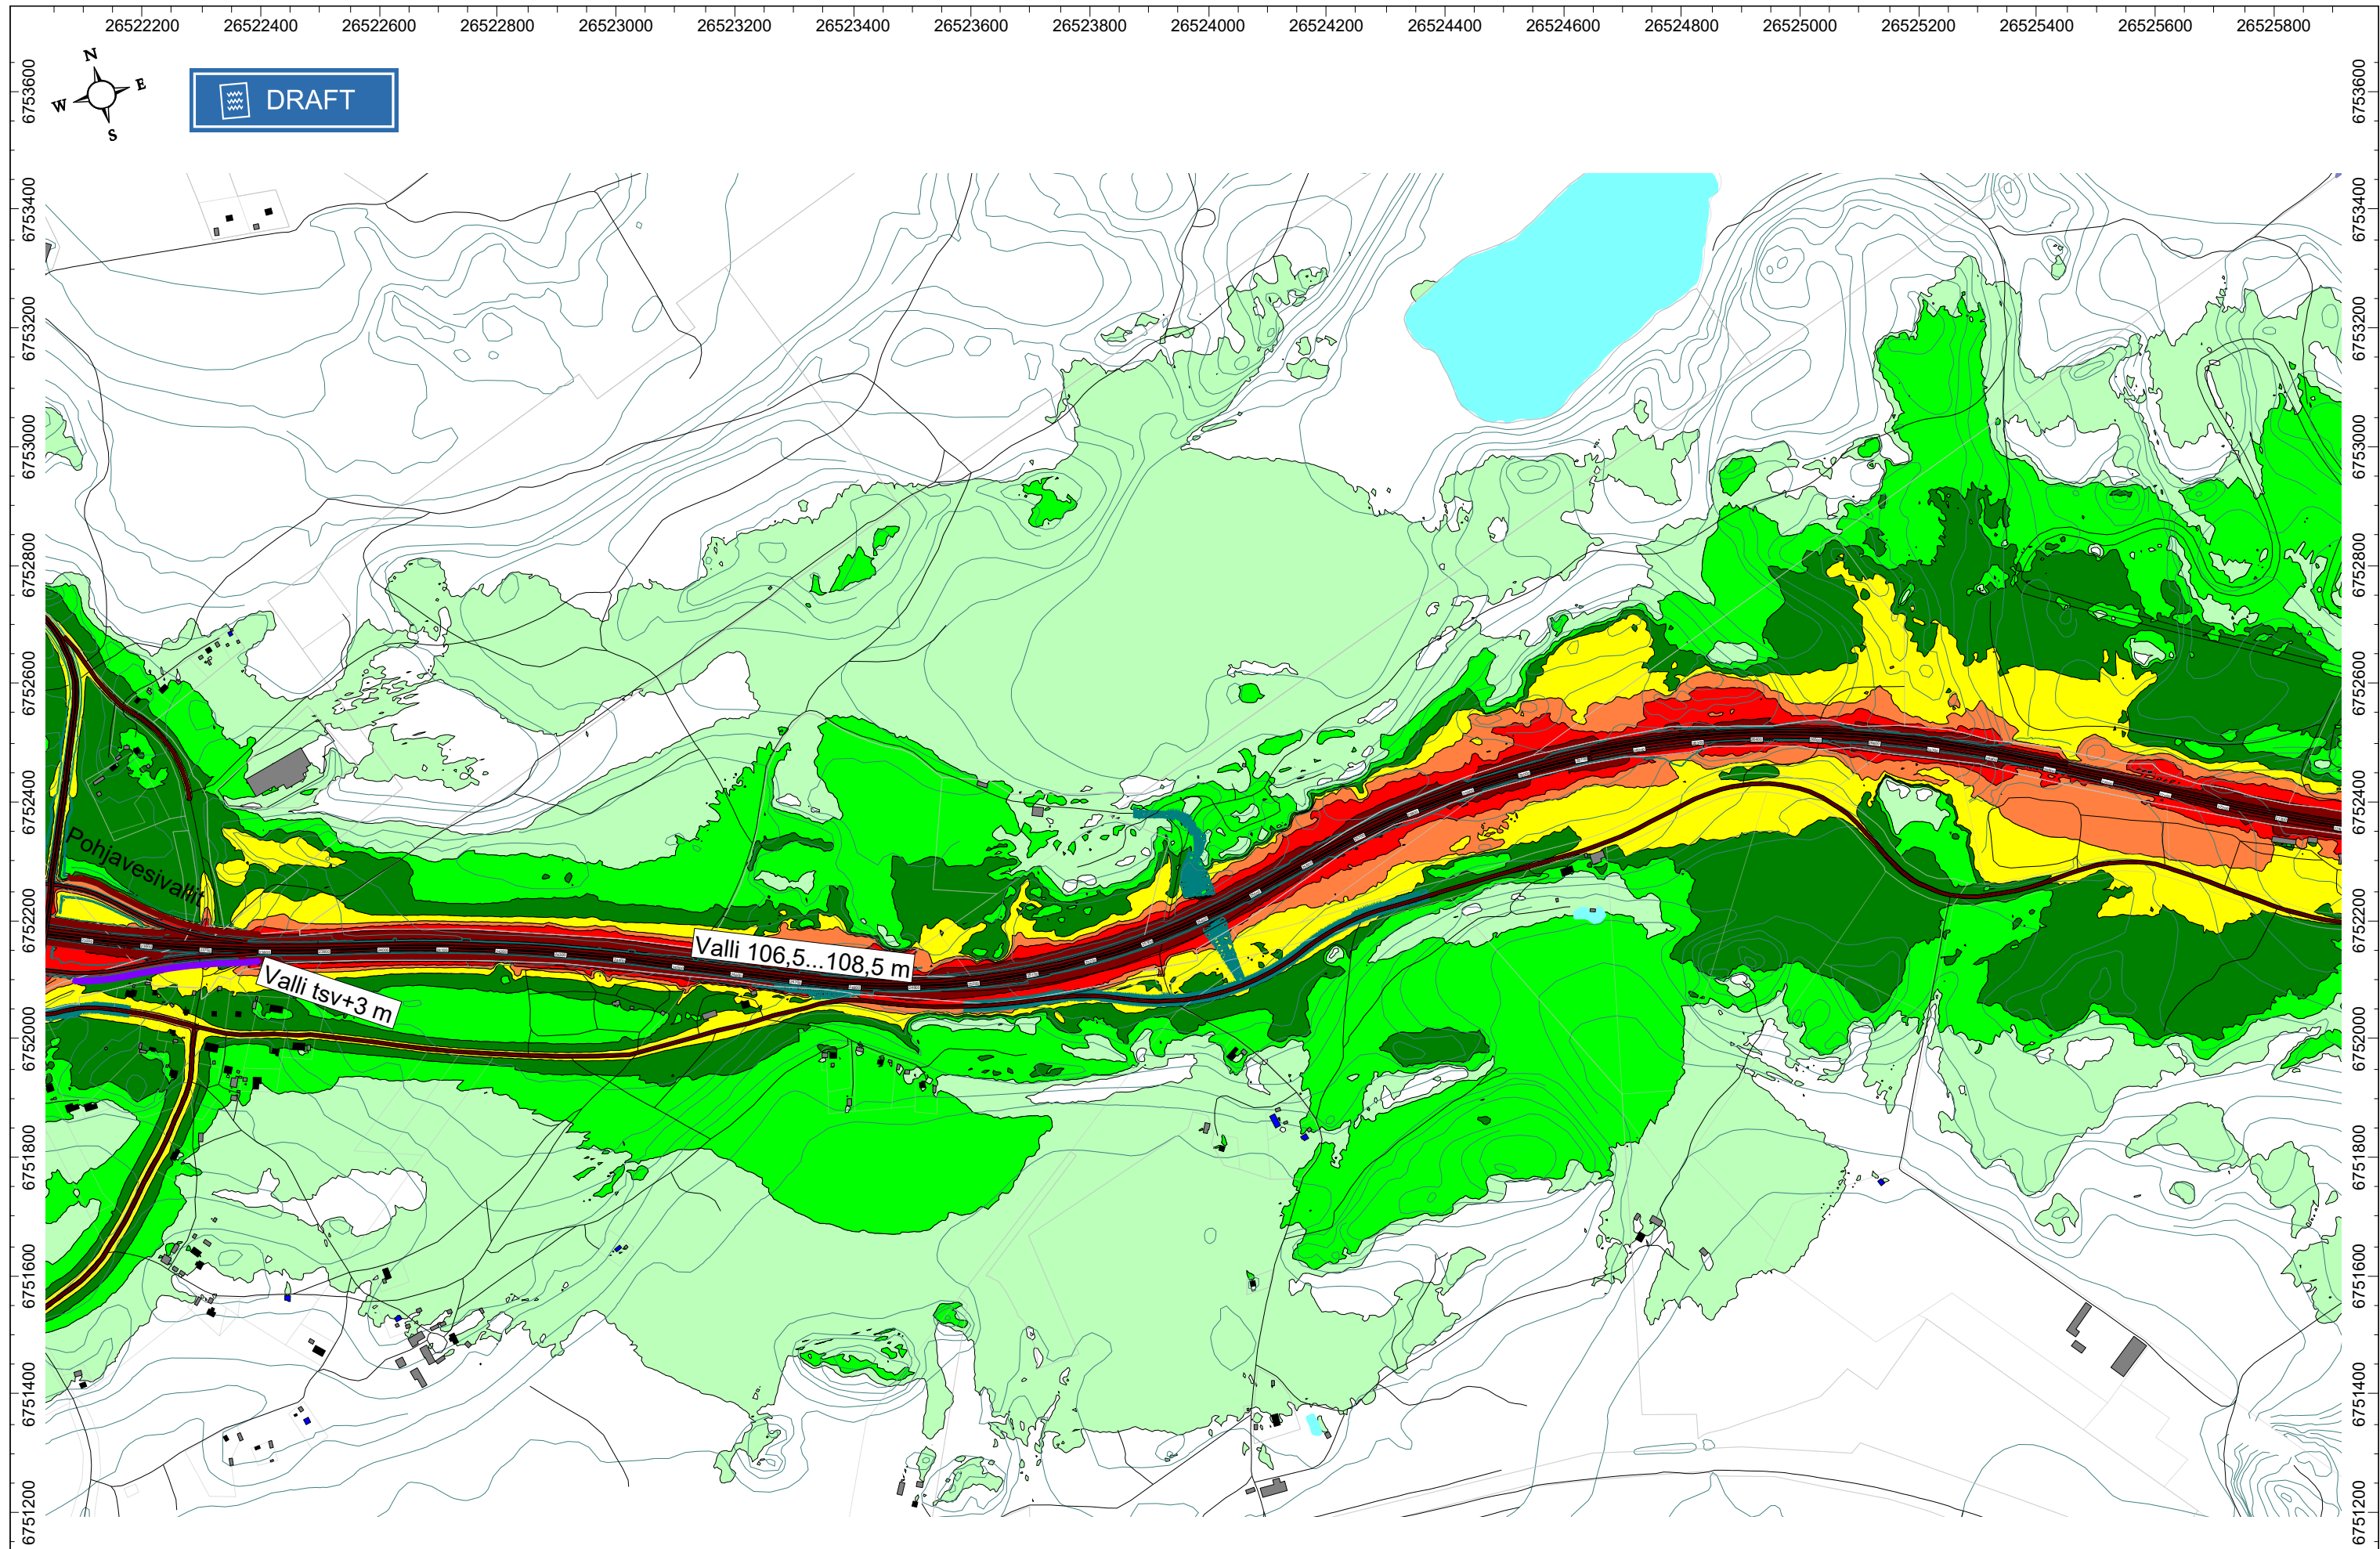

 Elinkeino-, liikenne- ja ympäristökeskus Närings-, trafik- och miljöcentralen								Koordinaattijärjestelmä ETRS-GK26	Valtatien 12 parantaminen välillä Uusikylä-Tillola, Lahti ja Iitti, tiesuunnitelma					> 40 dB(A) > 45 dB(A) > 50 dB(A) > 55 dB(A) > 60 dB(A) > 65 dB(A) > 70 dB(A)
Korkeusjärjestelmä N2000														
pvm 28.10.2020	A. Elf		M. Erjo		I. Puustinen		Suun. T. Virjonen Proj.pääll. J. Kankare	Tierekisteritunnus	Tieliikenteen aiheuttama päiväajan keskiäänitaso LAeq 7-22 Ennustetilanne meluntorjunnalla (v. 2040). Osa 9/9.			Mittakaava 1:10000 (A3)	Piir.nro 16T-2.4-9	