


Diagram illustrating the cross-section of a roof structure. The roof is labeled "Mittalinia" and "Tsv". The base width is divided into three segments: 0.5, 3.0, and 0.5. The height of the roof is indicated as 3.0.

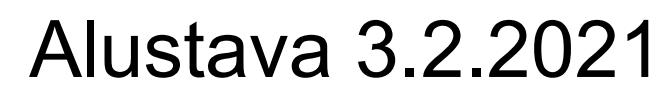

Merkki	Muutos	Pvm	Suunn.	Tark.	Koordinaattijärjestelmä ETRS-GK26	Valtatien 12 parantaminen välillä Uusikylä-Tillola, Lahti ja liitti Tiesuunnitelma		
 Elinkeino-, liikenne- ja ympäristökeskus					Korkeusjärjestelmä N2000			
Pvm	A. Elf	X. X	I. Puustinen		Tierekisteritunnus 12 224 16500 - 231 3460	Pituusleikkaus M2	Mittakaava 1:2000/1:200	Piir.nro 5T-M2
xx.xx.xxxx		X. X	X. X					