
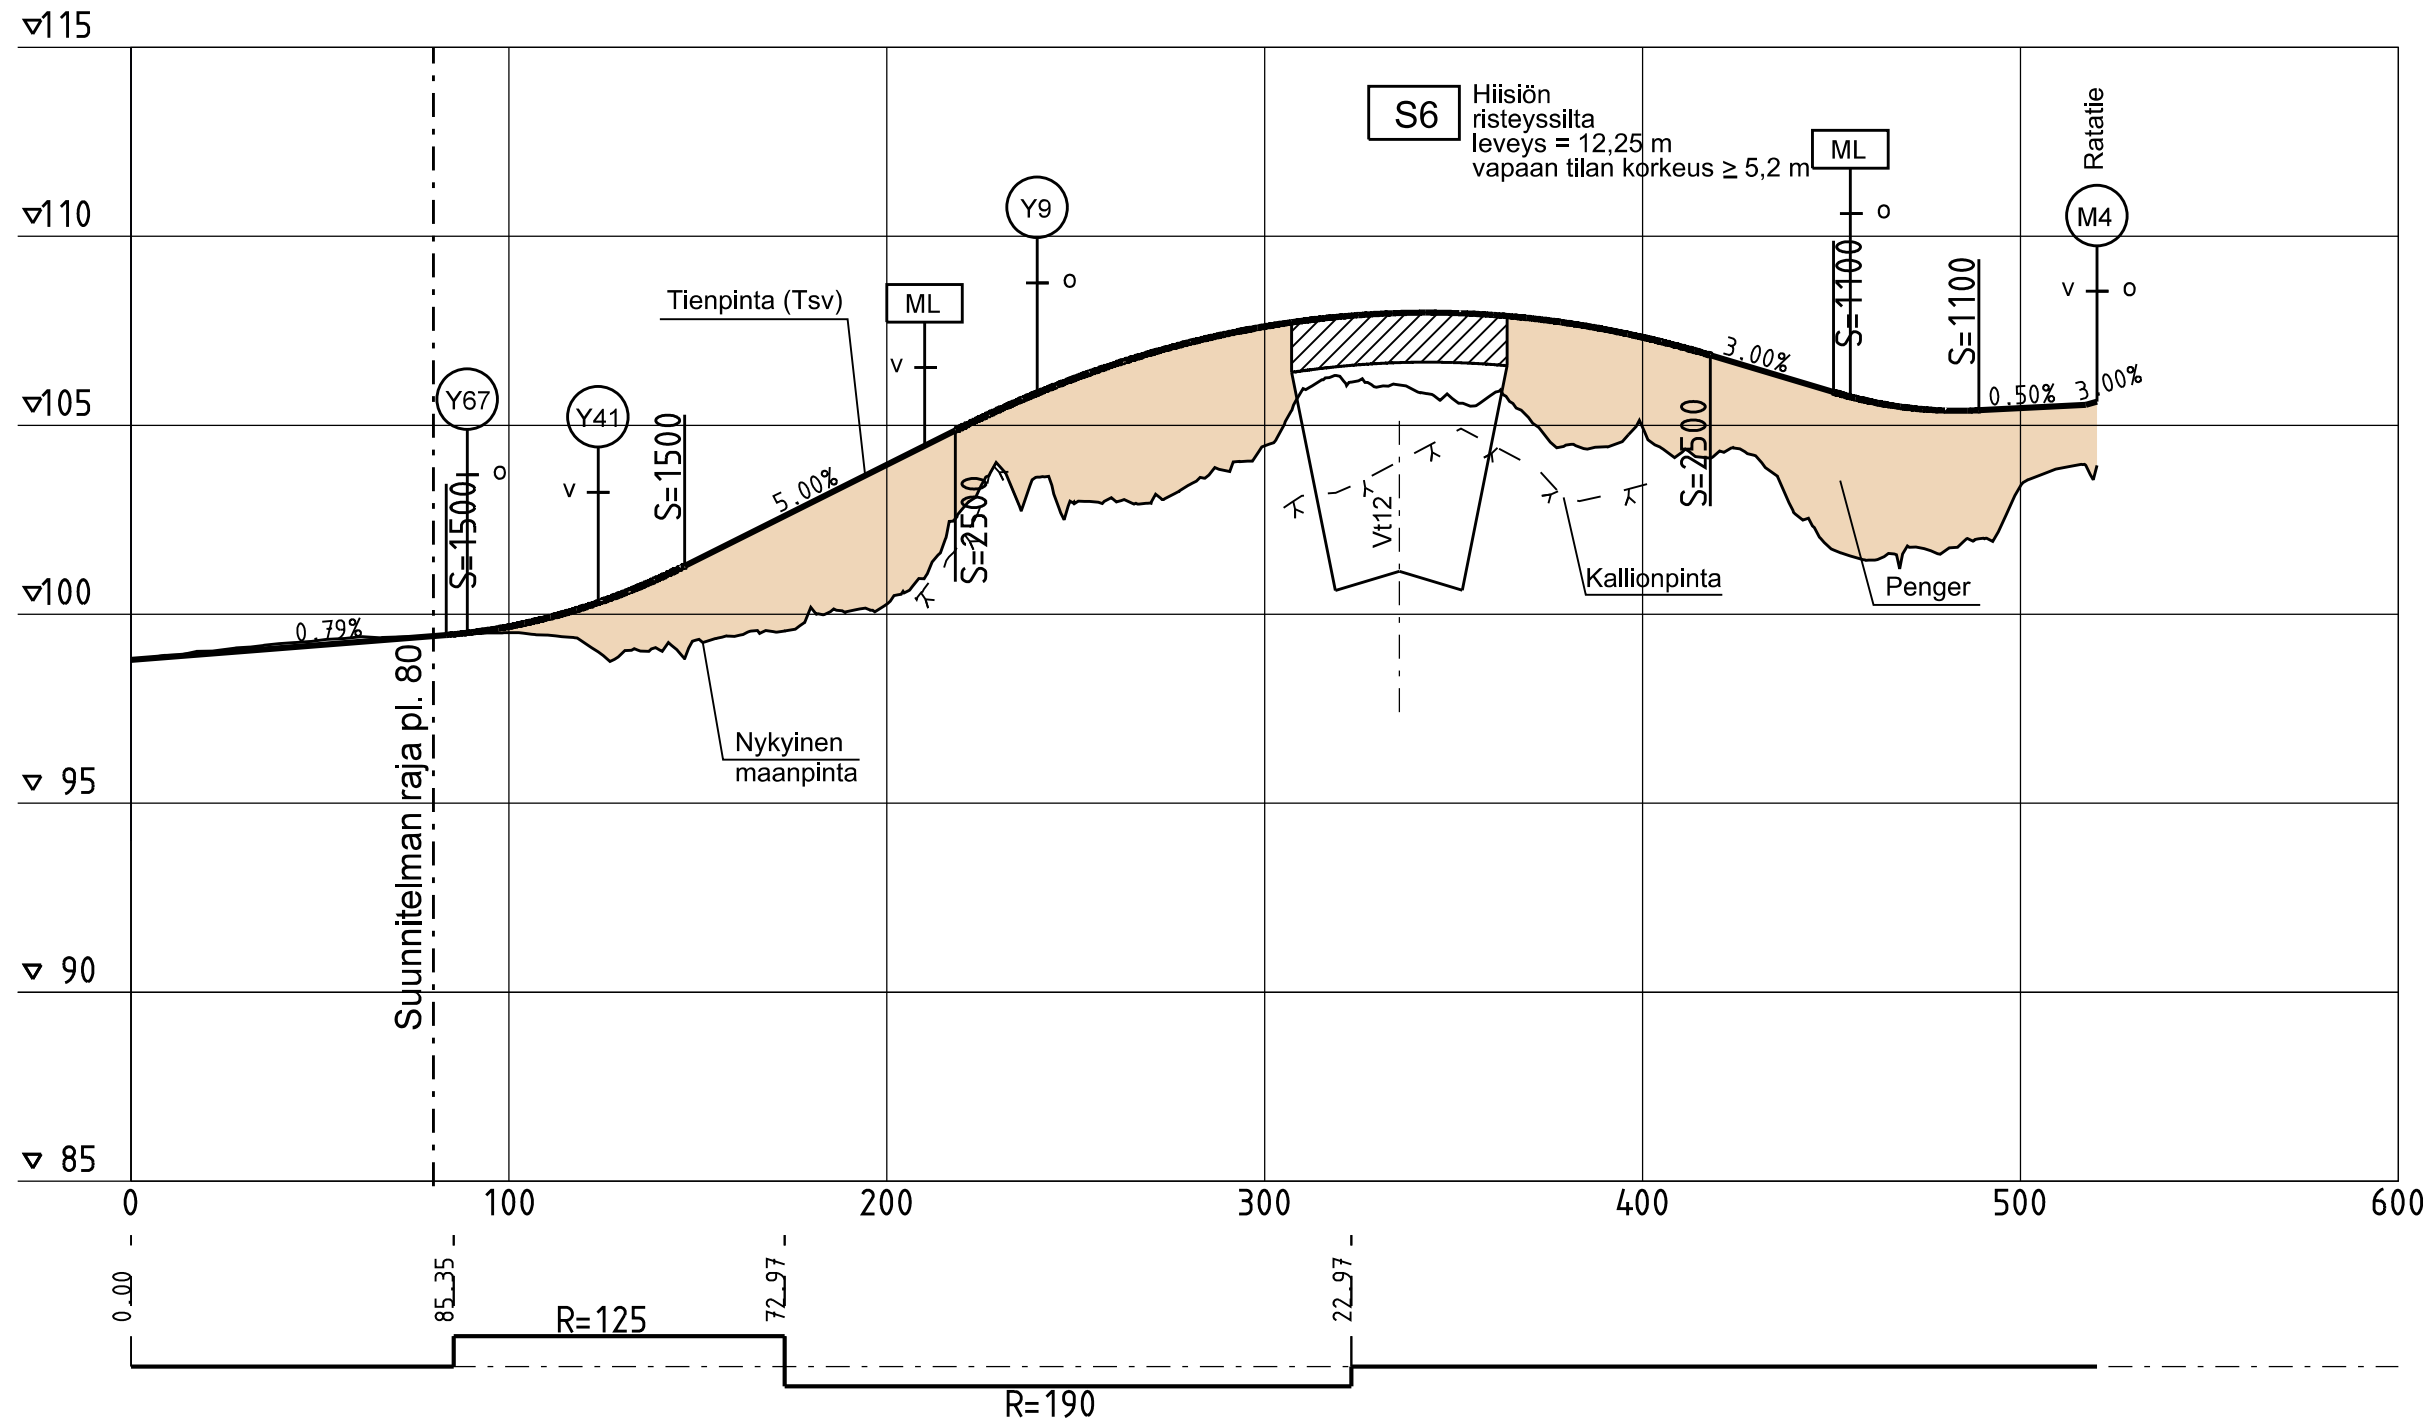


Peruspoikkileikkaus

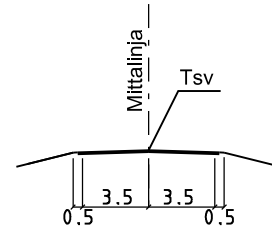

Kaarevuus
100/R

Alustava 3.2.2021

Merkki	Muutos	Pvm	Suunn.	Tark.	Koordinaattijärjestelmä	Valtatien 12 parantaminen välillä Uusikylä-Tillola, Lahti ja Iitti			
Elinkeino-, liikenne- ja ympäristökeskus		Finnmap Infra		AFRY	ETRS-GK26	Tiesuunnitelma			
Pvm	A. Elf	X. X	I. Puustinen		Korkeusjärjestelmä	N2000	Pituusleikkaus		Mittakaava
xx.xx.xxxx		X. X	X. X		Tierekisteritunnus	12 224 16500 - 231 3460	M3		1:2000/1:200
								Piir.nro	5T-M3