
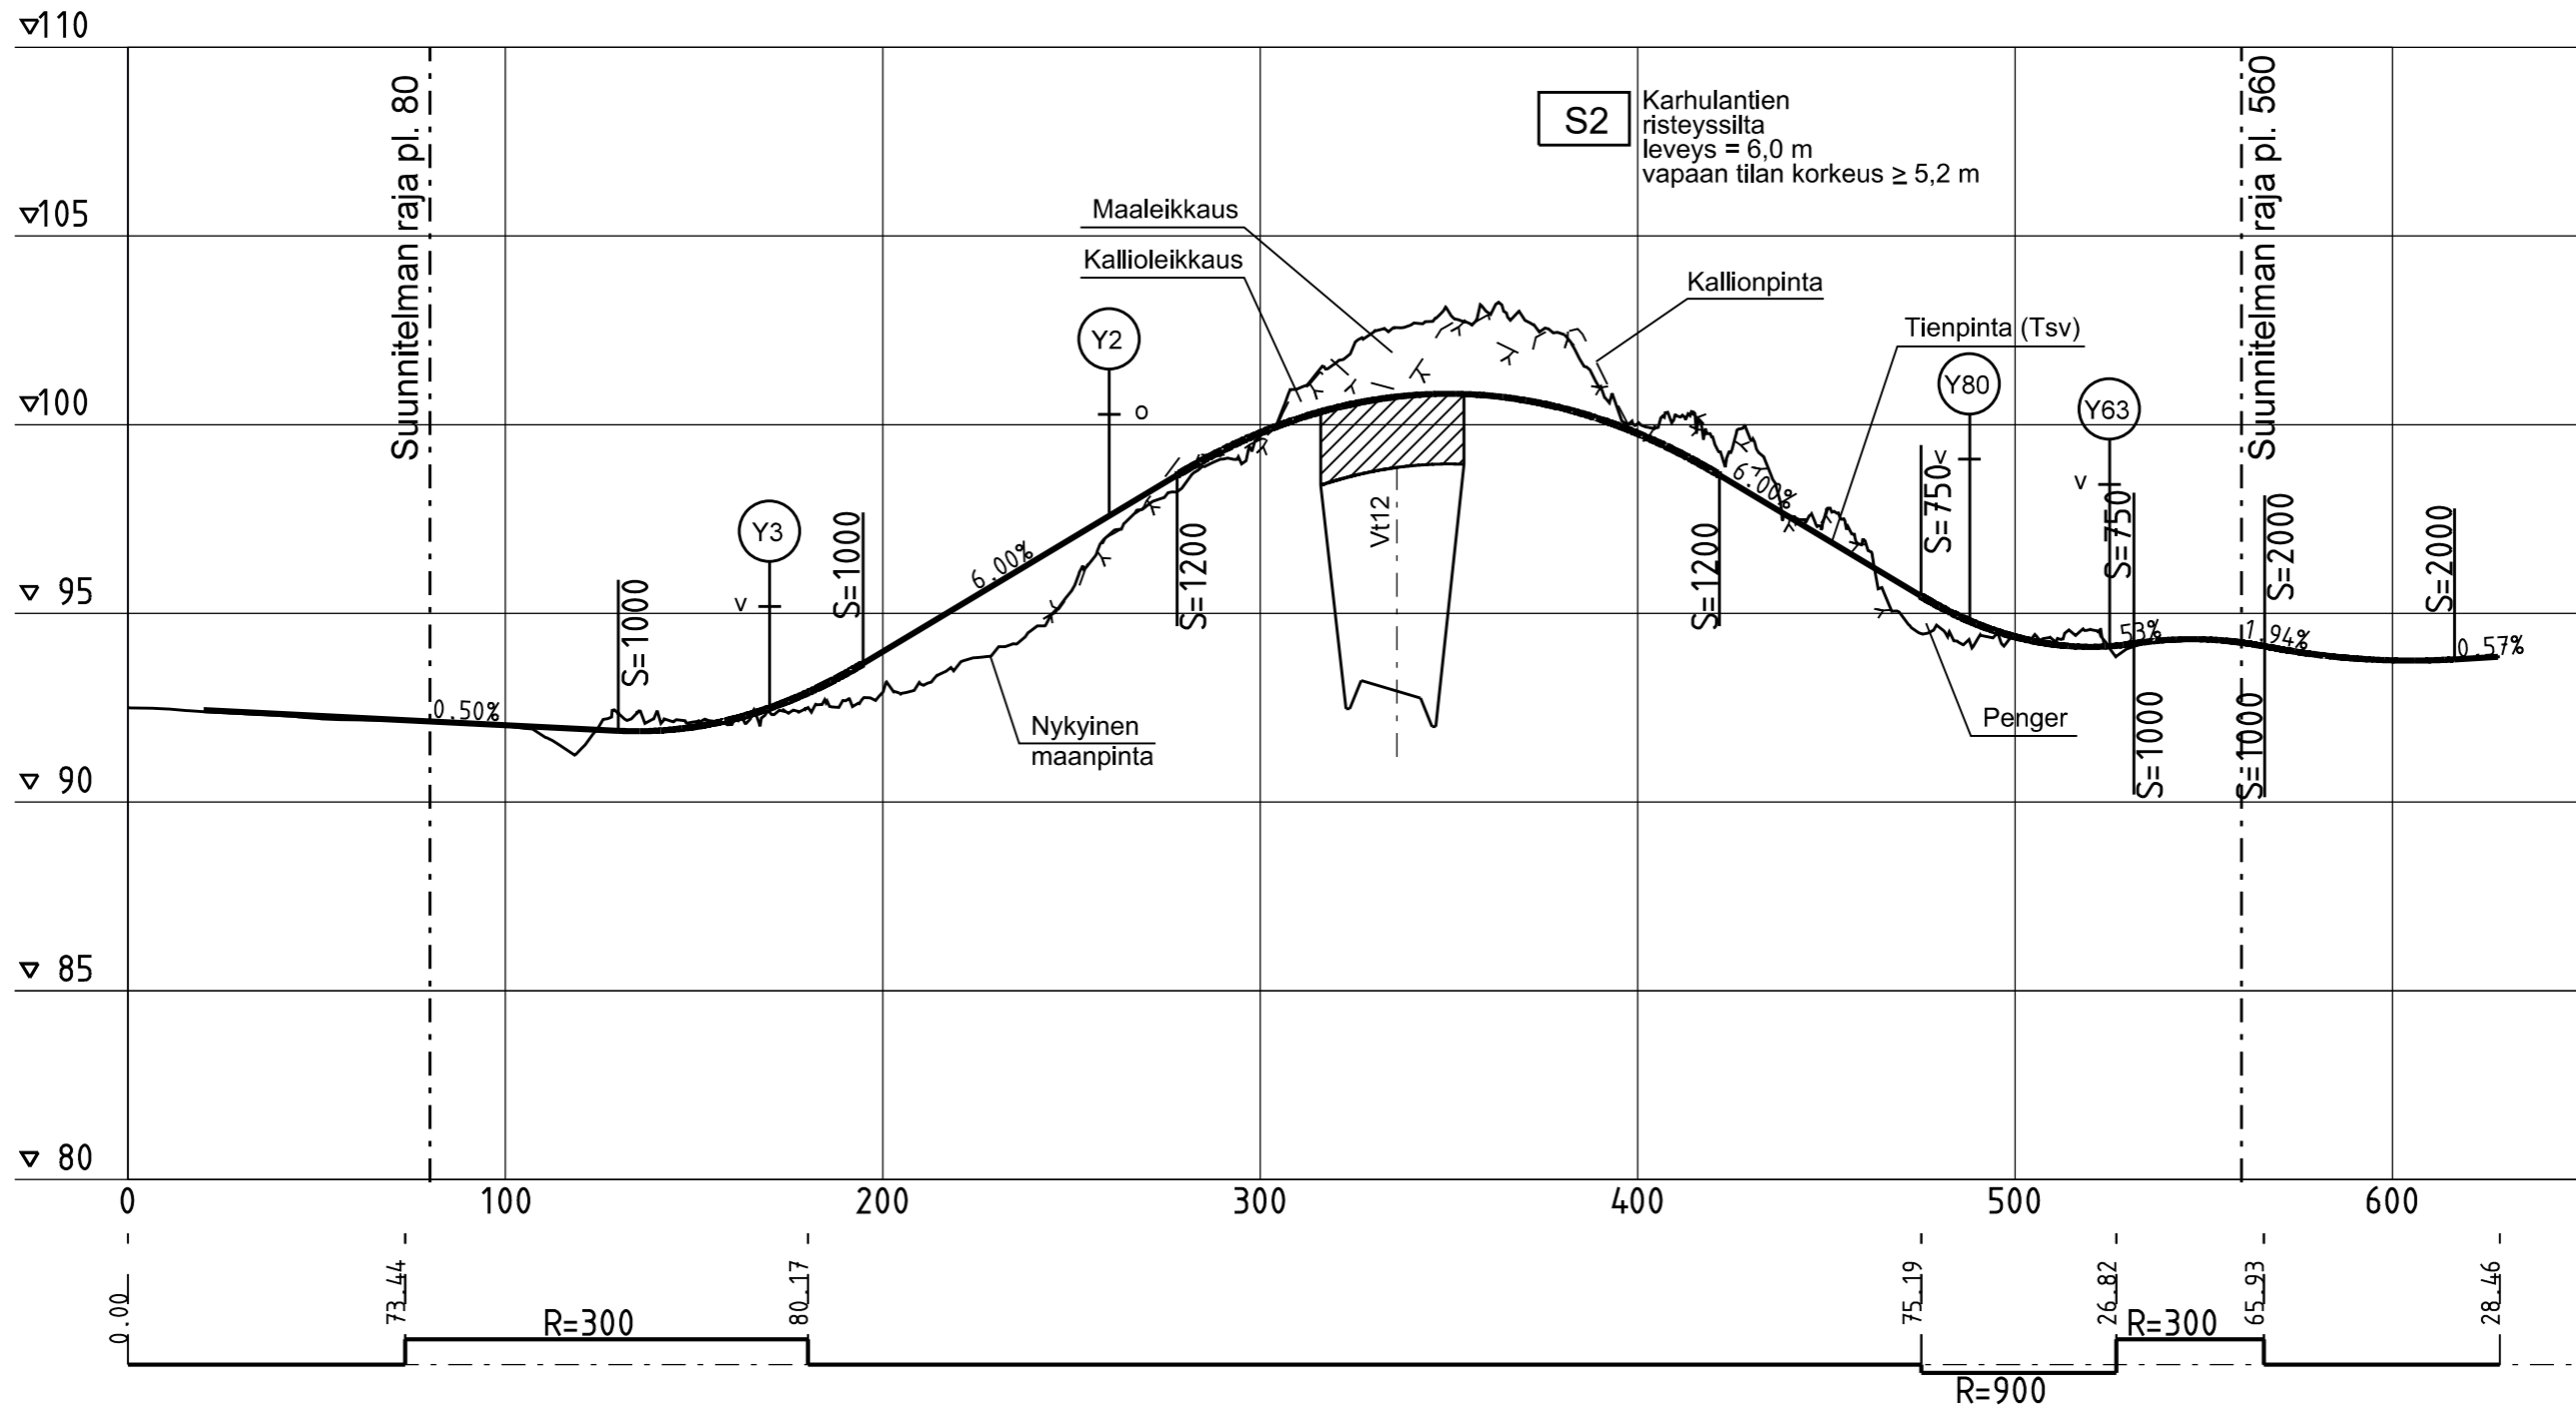


Peruspoikkileikkaus

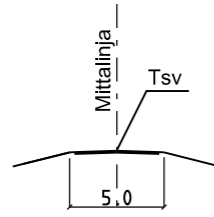

Kaarevuus
1000/R

Alustava 3.2.2021

Merkki	Muutos	Pvm	Suunn.	Tark.	Koordinaattijärjestelmä	Valtatien 12 parantaminen välillä Uusikylä-Tillola, Lahti ja Iitti Tiesuunnitelma				
						ETRS-GK26	Pituusleikkaus			
						N2000	Y1		Mittakaava	Piir.nro
xx.xx.xxxx		X. X		X. X		Tierekisteritunnus 12 224 16500 - 231 3460	1:2000/1:200		5T-Y1	