
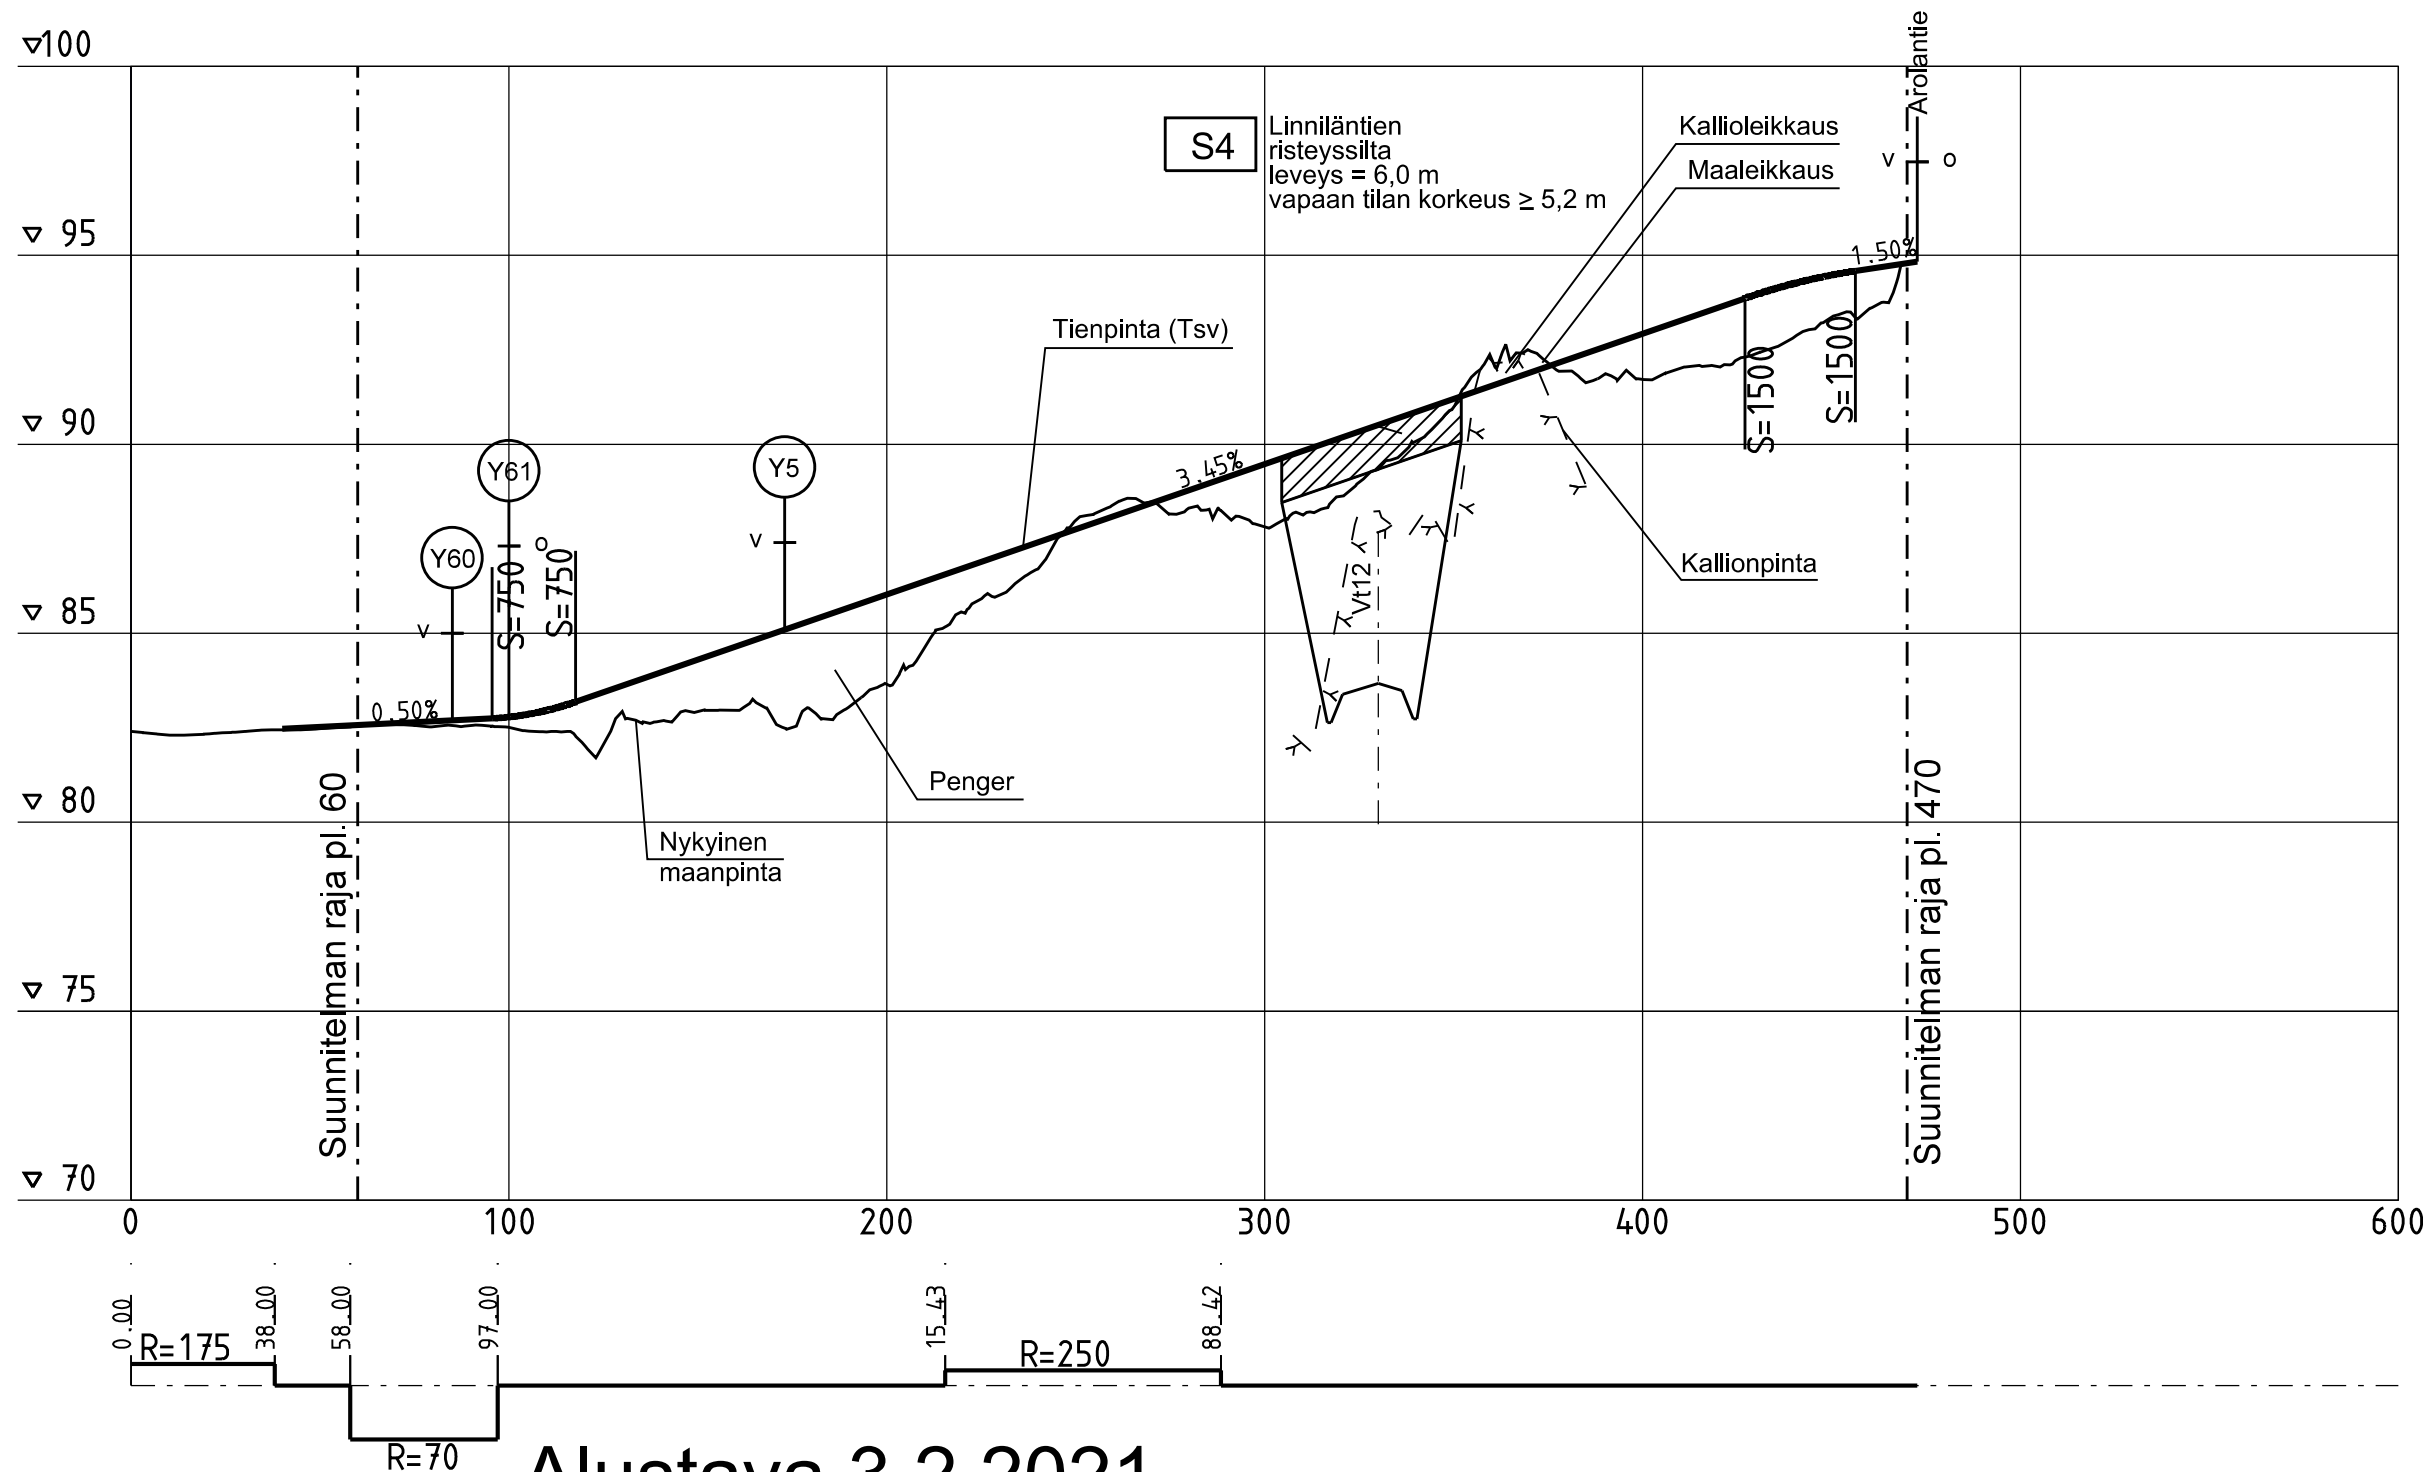


Peruspoikkileikkaus

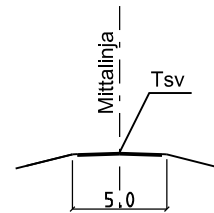

Kaarevuus
2000/R

Alustava 3.2.2021

Merkki	Muutos	Pvm	Suunn.	Tark.	Koordinaattijärjestelmä	Valtatien 12 parantaminen välillä Uusikylä-Tillola, Lahti ja Iitti				
	Elinkeino-, liikenne- ja ympäristökeskus				ETRS-GK26	Tiesuunnitelma				
					Korkeusjärjestelmä	N2000				
Pvm	A. Elf	X. X	I. Puustinen		Tierekisteritunnus	Pituusleikkaus		Mittakaava	Piir.nro	
xx.xx.xxxx		X. X	X. X		12 224 16500 - 231 3460	Y6		1:2000/1:200	5T-Y6	