
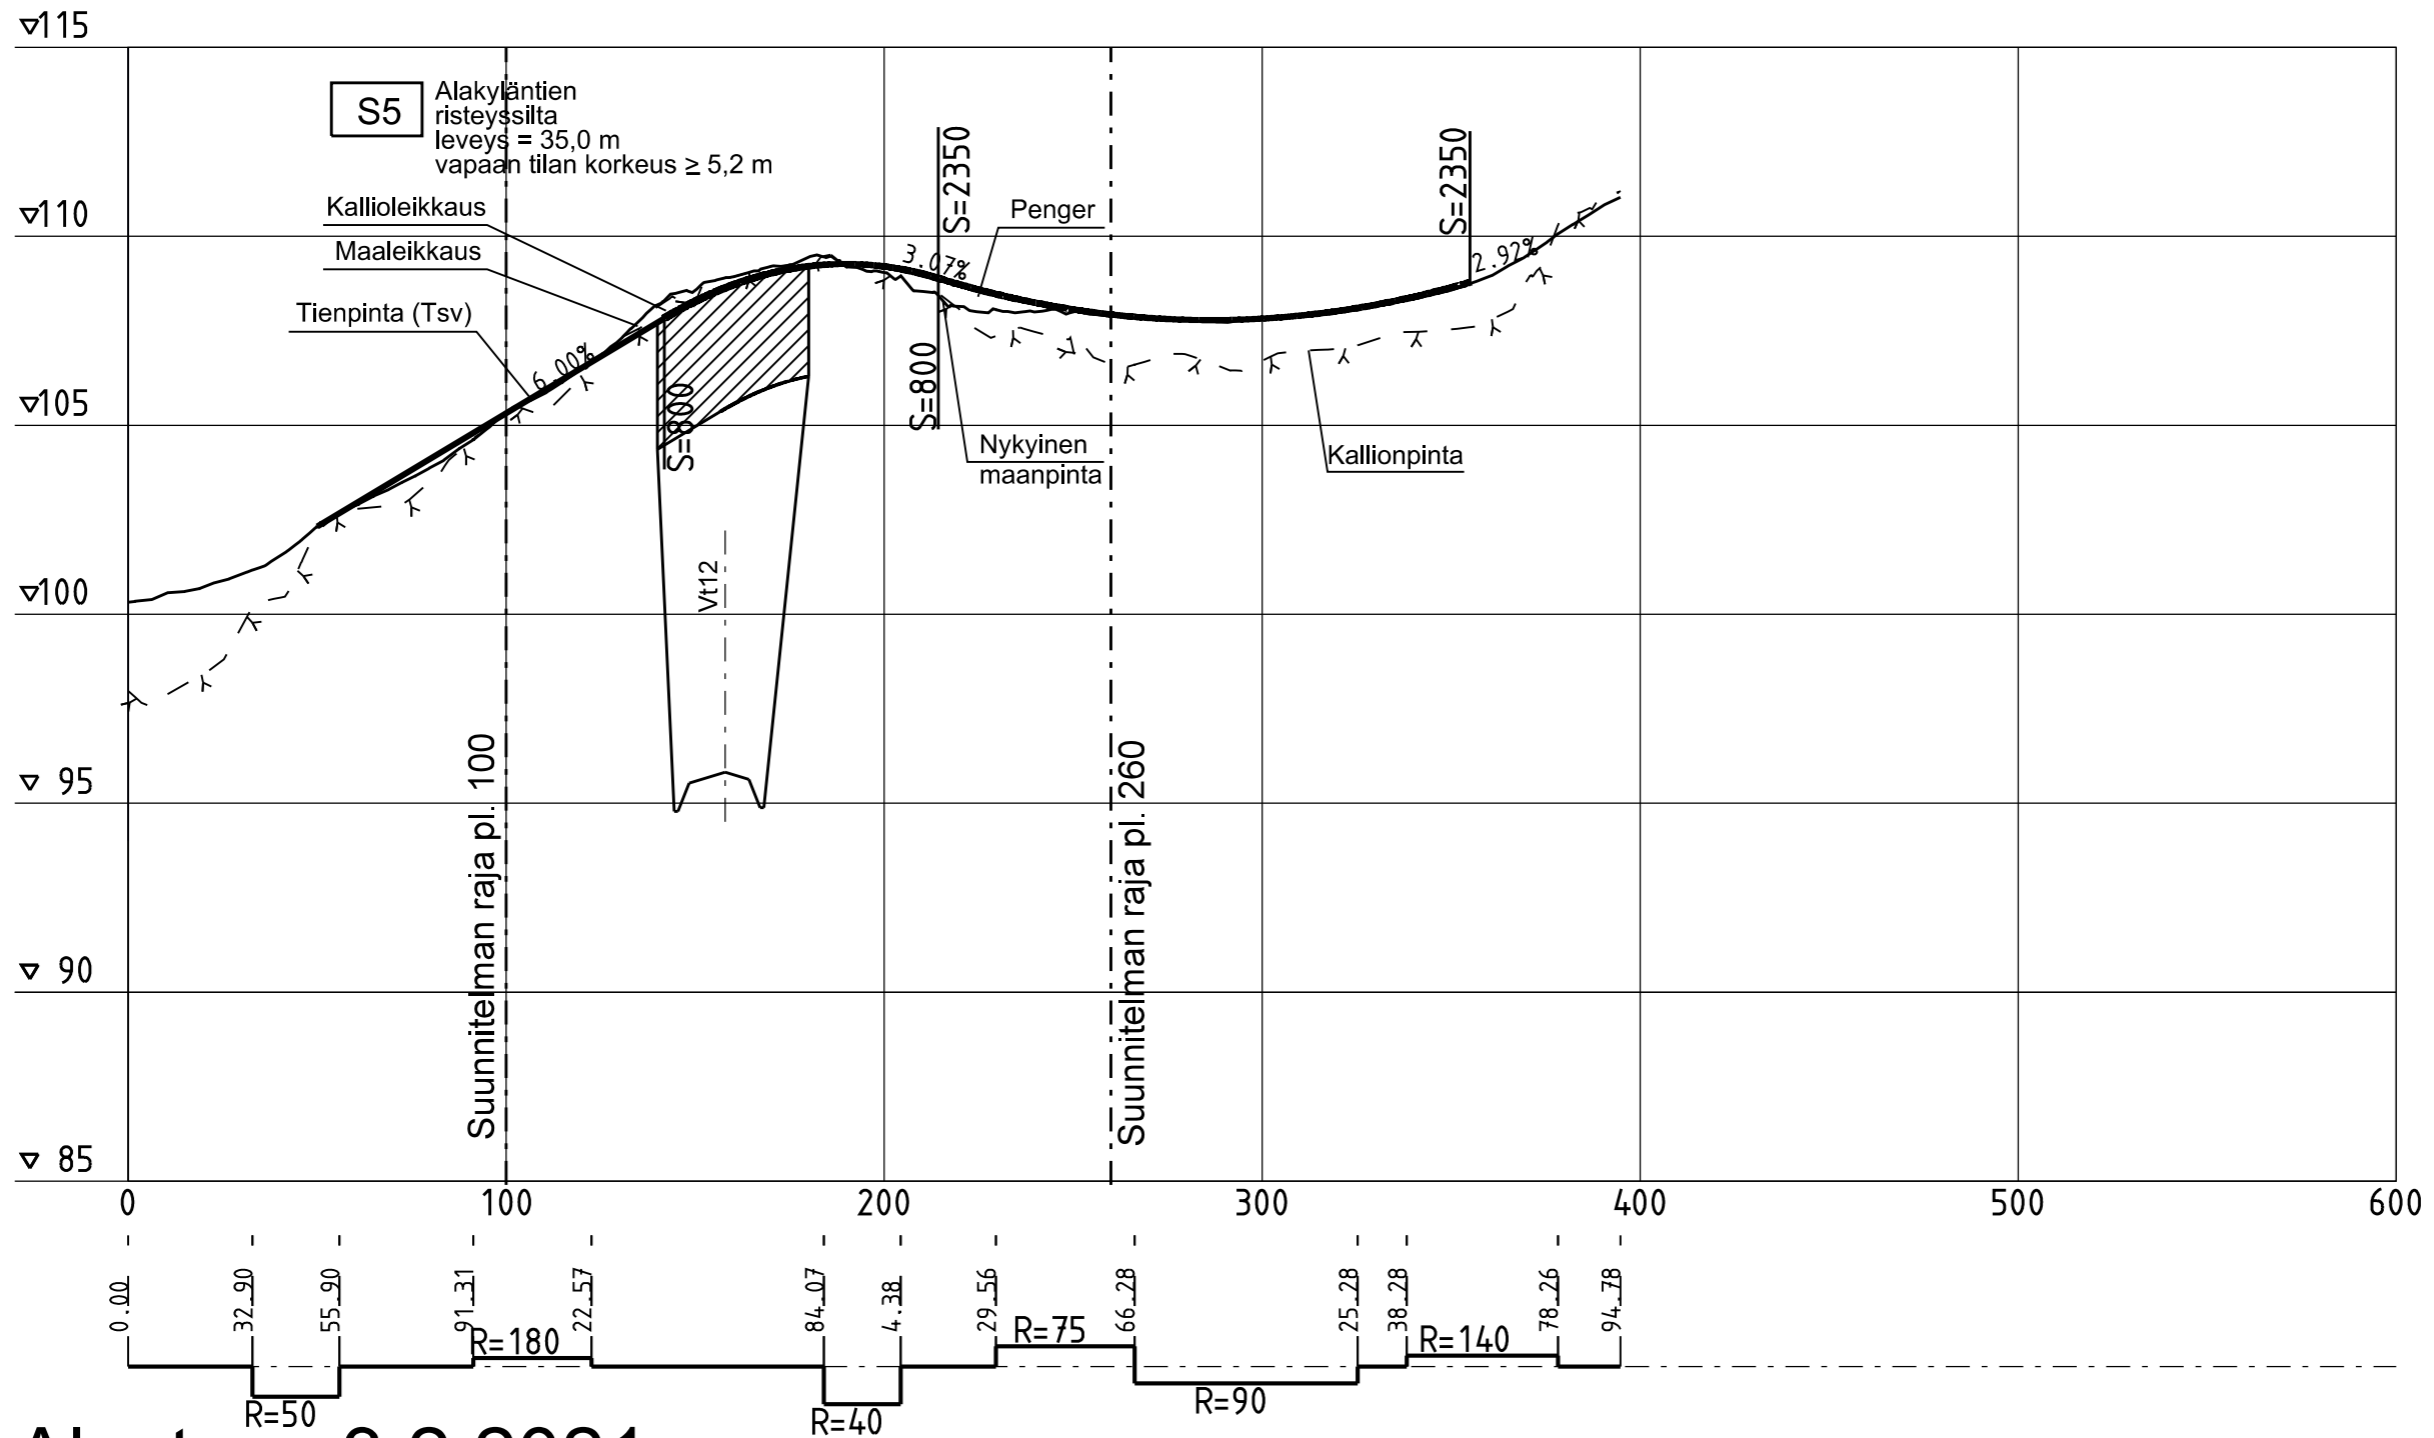


Peruspoikkileikkaus

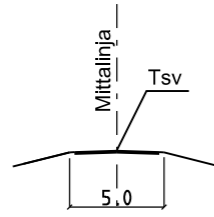

Kaarevuus
5000/R

Alustava 3.2.2021

Merkki	Muutos	Pvm	Suunn.	Tark.	Koordinaattijärjestelmä ETRS-GK26	Valtatien 12 parantaminen välillä Uusikylä-Tillola, Lahti ja Iitti		
Elinkeino-, liikenne- ja ympäristökeskus		Finmap Infra		AFRY	Korkeusjärjestelmä N2000	Tiesuunnitelma		
Pvm	A. Elf	X. X	I. Puustinen		Tierekisteritunnus 12 224 16500 - 231 3460	Pituusleikkaus Y7	Mittakaava 1:2000/1:200	Piir.nro 5T-Y7
xx.xx.xxxx		X. X	X. X					