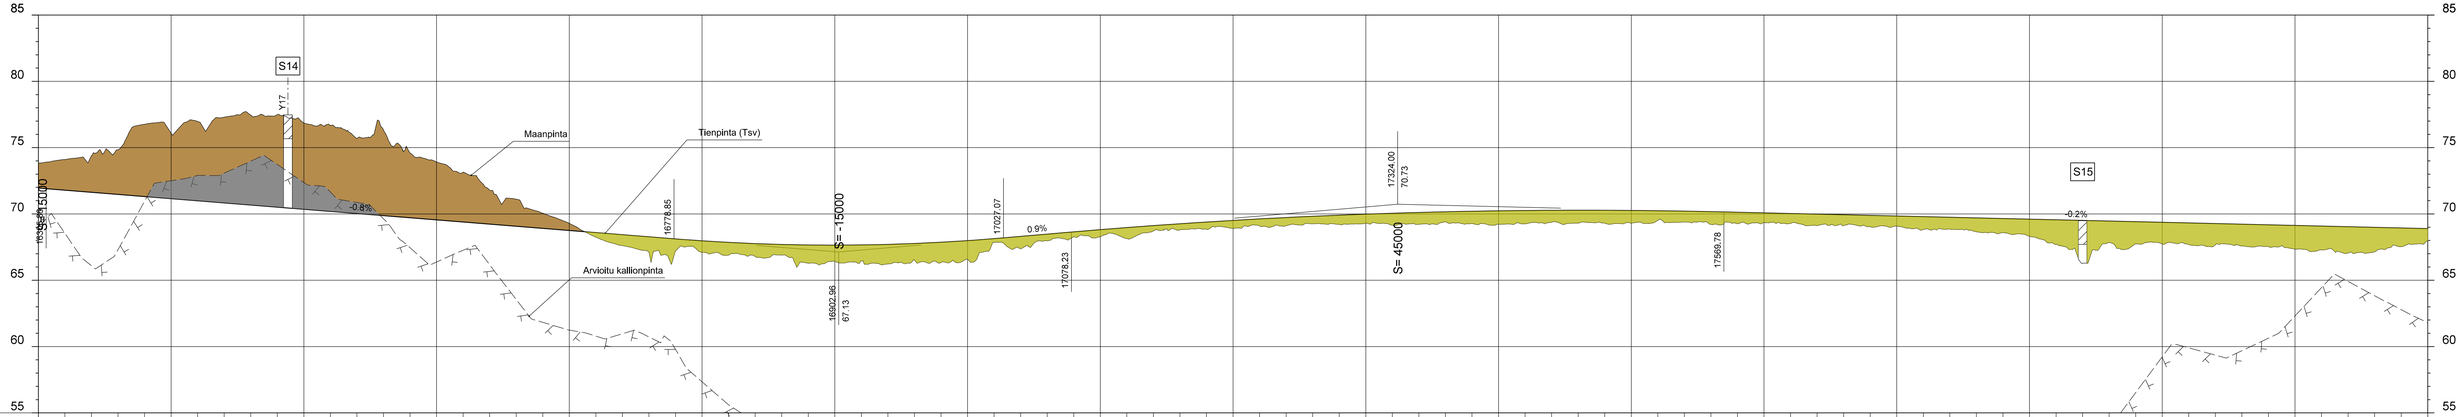

Merkki	Muutos	Pvm	Suunn.	Tark.	Koordinaattijärjestelmä ETRS-GK26	Valtatien 12 parantaminen välillä Uusikylä-Tillola, Lahti ja Iitti Tiesuunnitelma
Elinkeino-, liikenne- ja ympäristökeskus	Finnmap Infra	AFRY			Korkeusjärjestelmä N2000	
Pvm	A, Elf	M, Erjo	I. Puustinen		Tierekisteritunnus 12 224 16500 - 231 3460	Pituusleikkaus V112 plv. 16300-18100
xx.xx.xxxx		X. X	X. X			Mittakaava 1:2000/1:200
						Piir.nro 5T-11