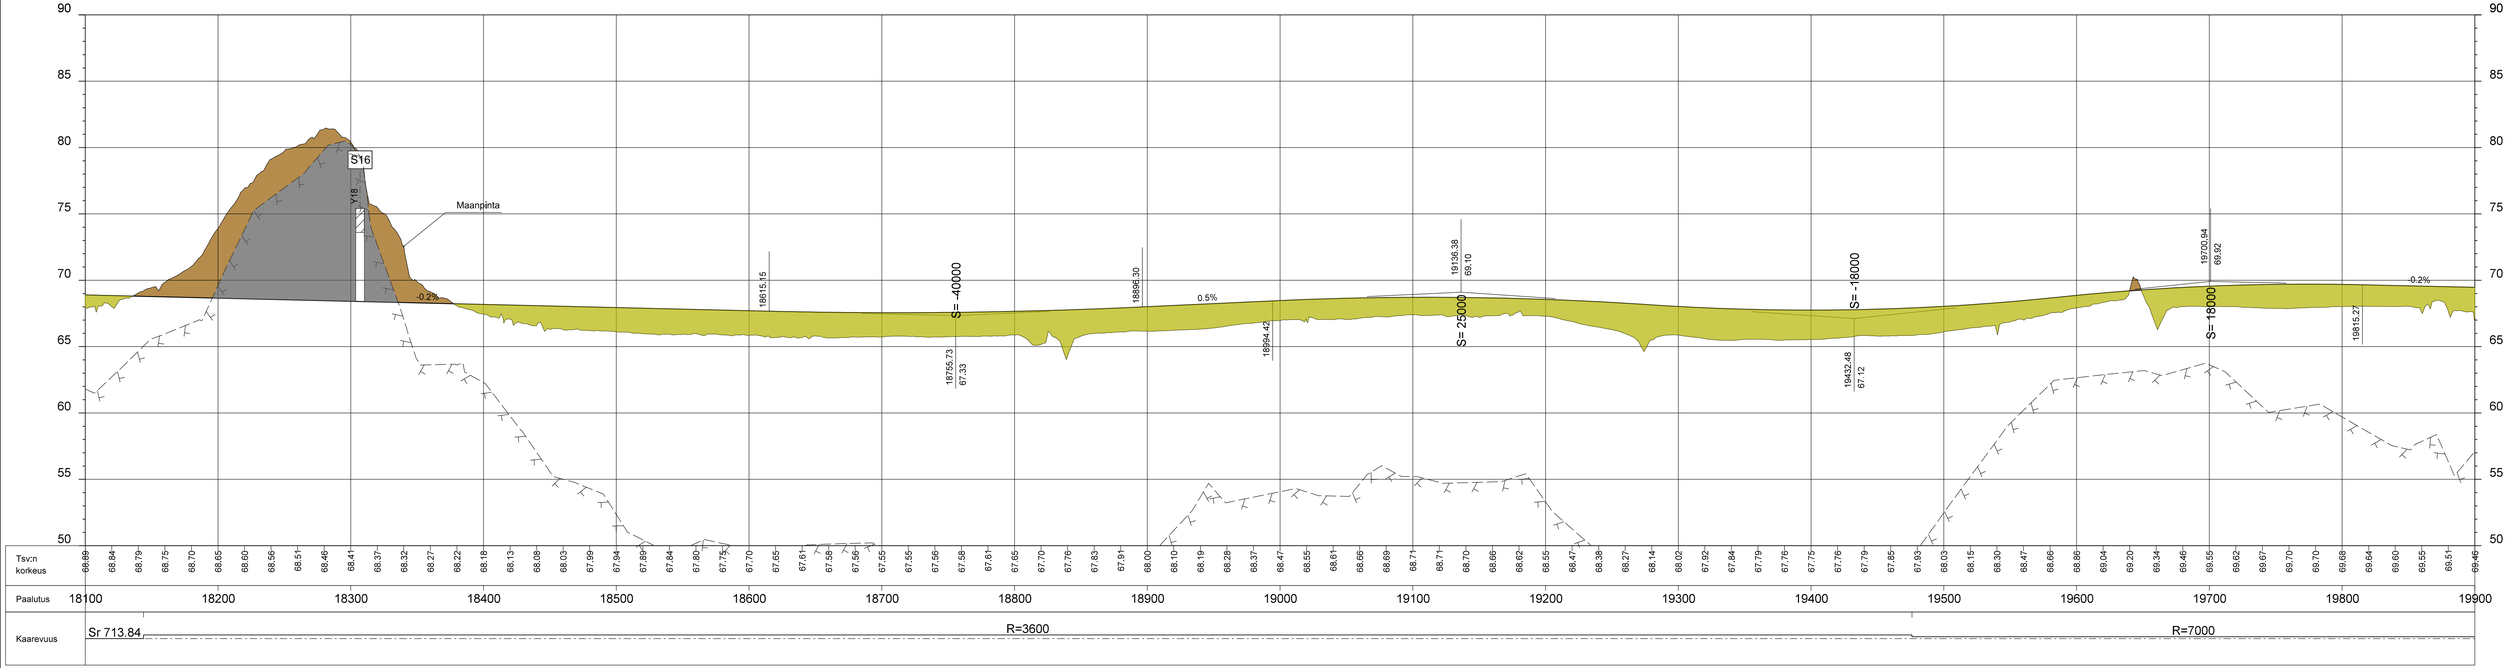

Merkki	Muutos	Pvm	Suunn.	Tark.	Koordinaattijärjestelmä ETRS-GK26	Valtatien 12 parantaminen välillä Uusikylä-Tillola, Lahti ja liitti Tiesuunnitelma		
	Elinkeino-, liikenne- ja ympäristökeskus	Fionmap Infra	AFRY		Korkeusjärjestelmä N2000			
Pvm	A, Elf	M, Erjo	I. Puustinen		Tiereksteritunnus 12 224 16500 - 231 3460	Pituusleikkaus Vt12 plv. 18100-19900	Mittakaava 1:2000/1:200	Pir.nro 5T-12
xx.xx.xxxx		X. X	X. X					