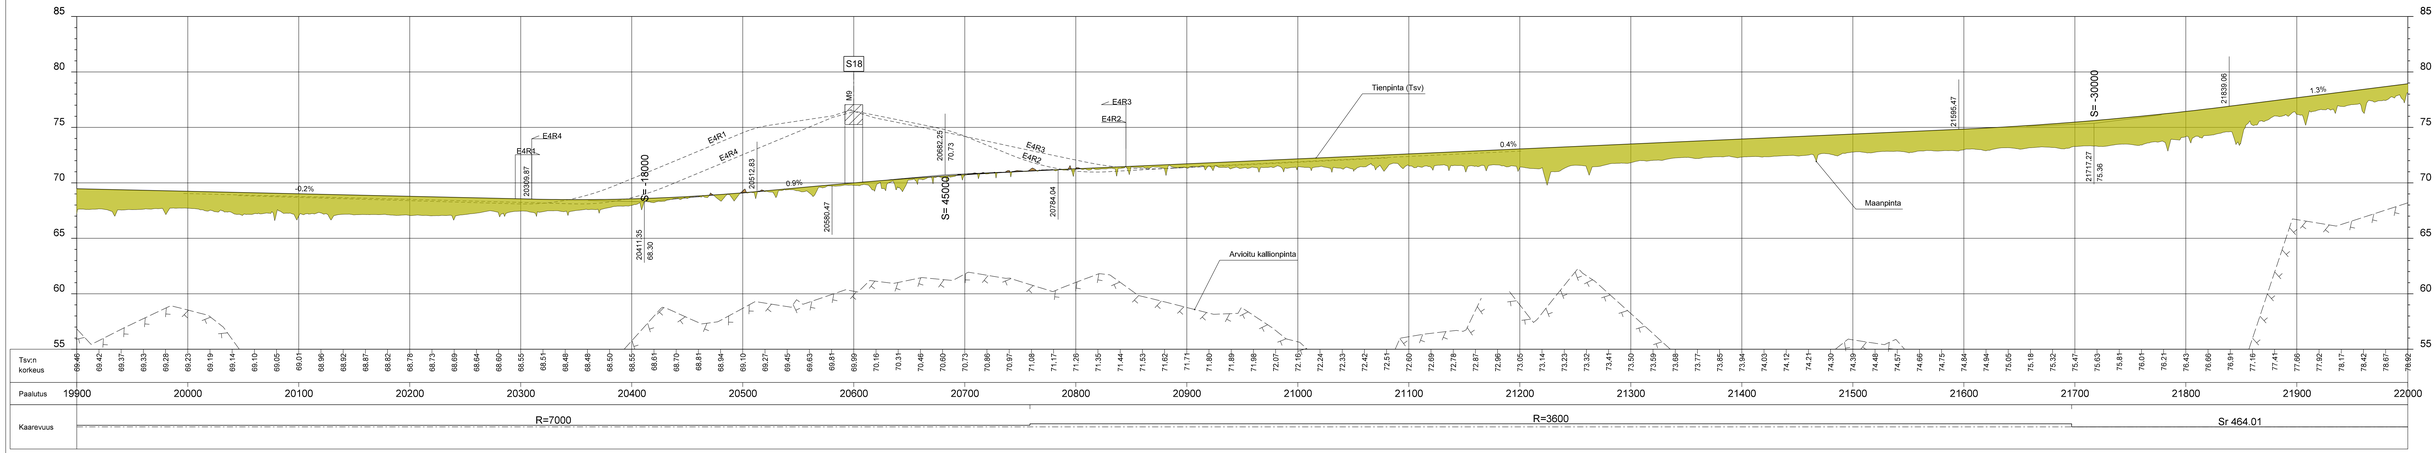

Merkit	Muutos		Pvm	Suunn.	Tark.
Ehtesno-, Ilkenne- ja ympäristöselvitys		Finnmap Infra	AFRY Ar mitrov		
Pvm	A. Elf	M. Erjo	I. Puustinen		
XX.XX.XXXX		X. X	X. X		

Koordinaatijärjestelmä ETRS-GK26	Valtatien 12 parantaminen välillä Uusikylä-Tillola, Lahti ja liitti Tiesuunnitelma		
Korkeusjärjestelmä N2000			
Tiensäteilerfunnus 12 224 16500 - 231 3460	Pituusleikkaus Vt12 plv. 19900-22000	Mittakaava 1:2000/1:200	Pär.nro ST-13