
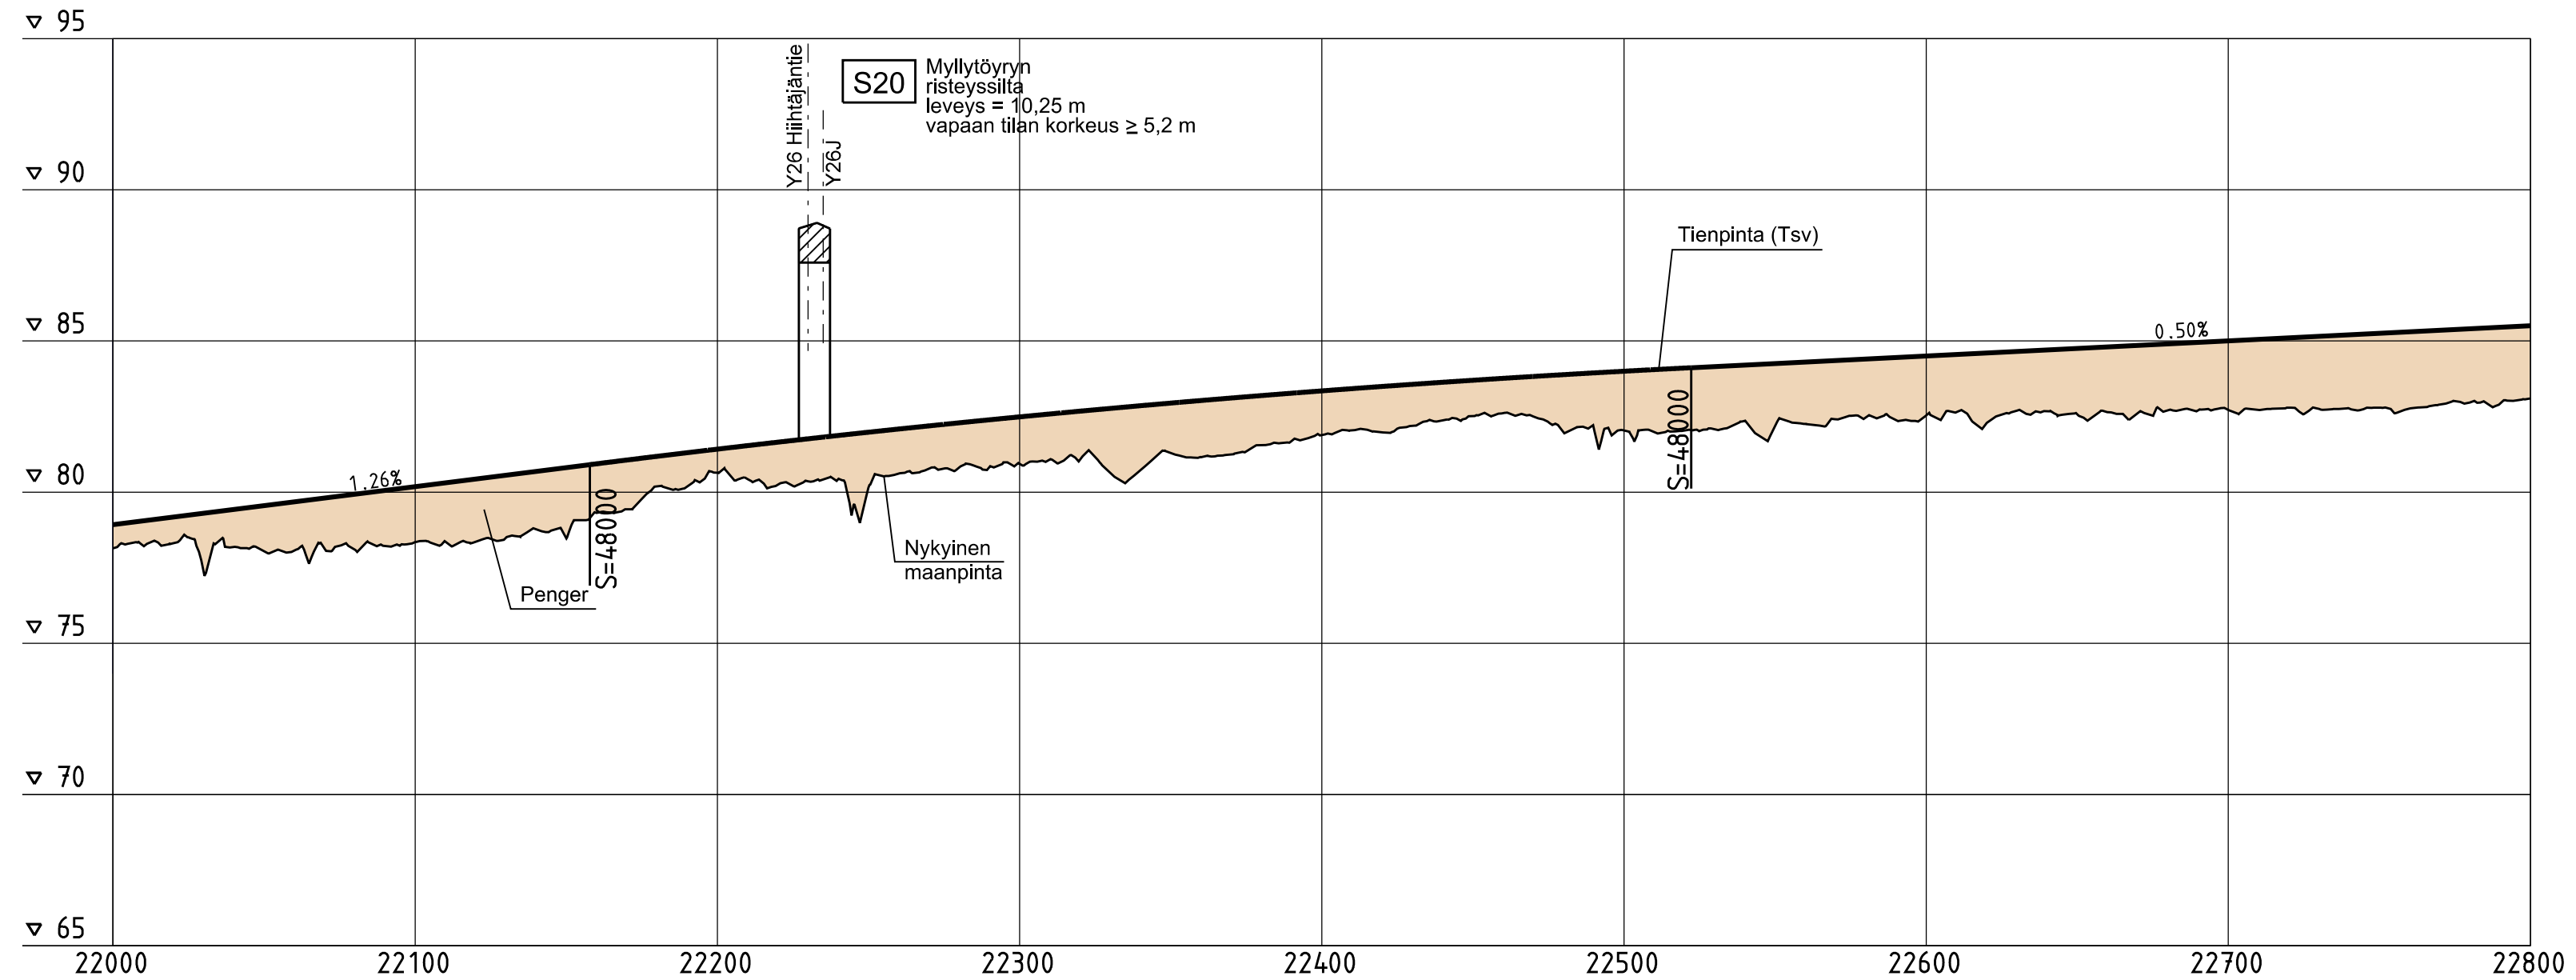


Peruspoikkileikkaus

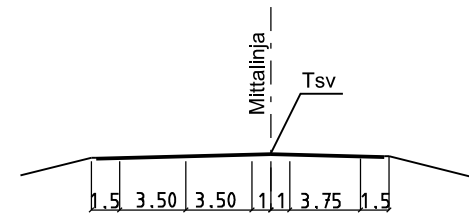

Kaarevuus
100/R

61.18

R=3000

Alustava 3.2.2021

Merkki	Muutos	Pvm	Suunn.	Tark.	Koordinaattijärjestelmä	Valtatien 12 parantaminen välillä Uusikylä-Tillola, Lahti ja Iitti Tiesuunnitelma		
					ETRS-GK26	Pituusleikkaus		
					N2000	Vt12 plv. 22000-22800		
Pvm	A, Elf	X, X	I, Puustinen		Tierekisteritunnus	Mittakaava	Pär.nro	
xx.xx.xxxx		X, X	X, X		12 224 16500 - 231 3460	1:2000/1:200	5T-14	